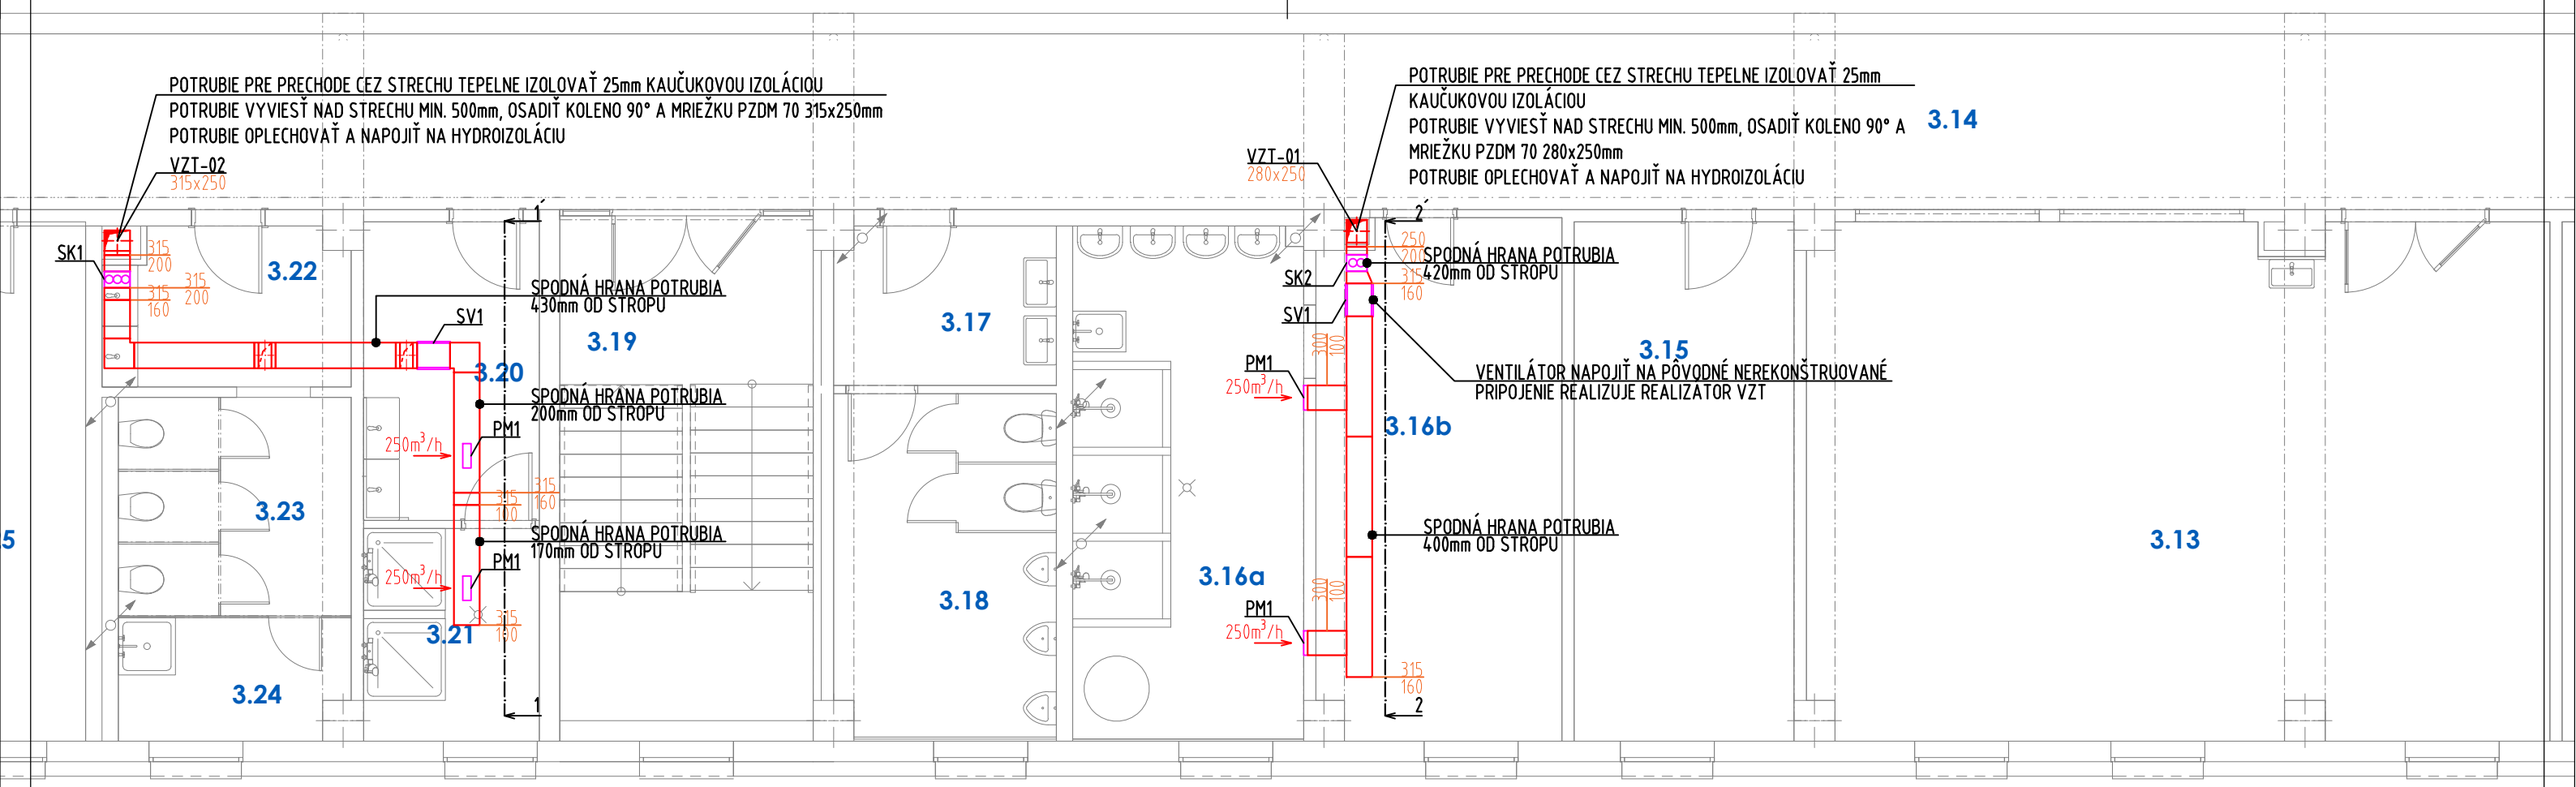

REZ 2-2´

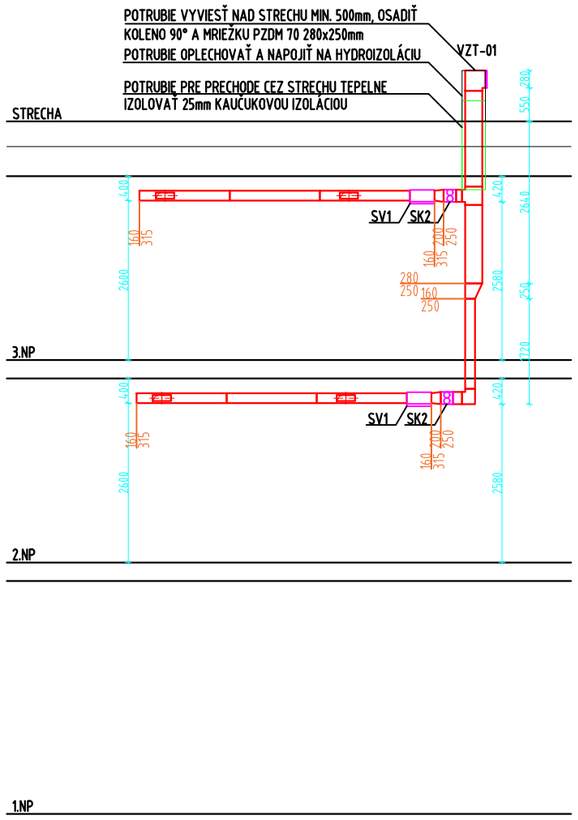

REZ 1-1´

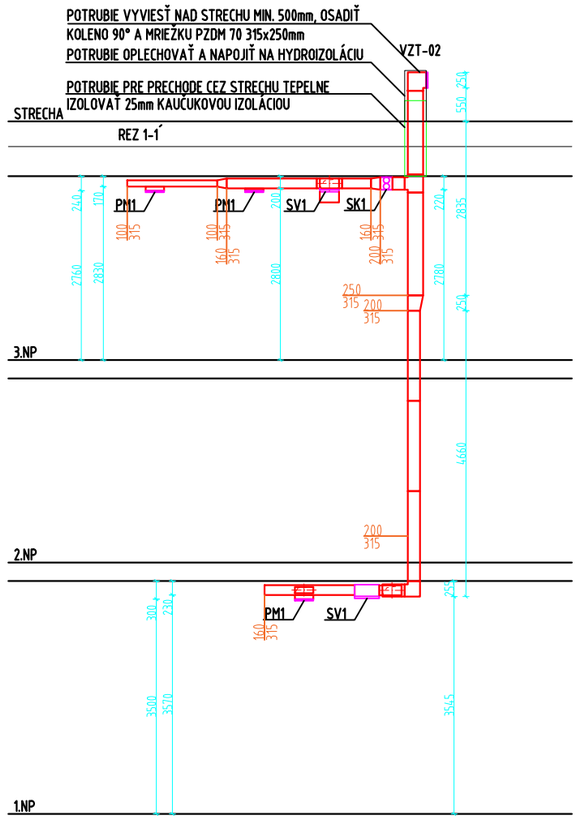

LEGENDA

	STÚPACIE POTRUBIE VZDUCHOTECHNIKY, OZNAČENIE, DIMENZIA
	ODVODNÉ VZT POTRUBIE DO EXTERIÉRU, POZINKOVANÉ, ŠTVORHRANNÉ POTRUBIE
SV1	VENTILÁTOR DO ŠTVORHRANNÉHO POTRUBIA, SYSTEMAIR RS 30-15
PM1	MRIEŽKA, SYSTEMAIR NOVA-A-1-2-300x100-R1-UR-H-AN, PRIPÁJACIE POTRUBIE 300x100mm
SK1	SPÄTNÁ KLAPKA, MANDIK NKTM 315x200-01, ROZMERY 315x200mm
SK2	SPÄTNÁ KLAPKA, MANDIK NKTM 250x200-01, ROZMERY 250x200mm

POZNÁMKY

PRESTUPY POTRUBÍ VIESŤ V CHRÁNIČKÁCH A UTESNIŤ PROTIPOŽIARNYM PRUŽNÝM TMELOM S MOŽNOSŤOU DILATÁCIE.
PRESTUPY POTRUBIA CEZ POŽIARNODELIACE KONŠTRUKCIE OZNAČIŤ PRÍSLUŠNÝM ŠTÍTKOM PODĽA TECHNICKÉHO PREDPISU.
KOVOVÉ ČASTI UZEMNIŤ. NERIEŠI PROJEKT VZT.
ELEKTRICKÉ PRÍKONY, PRÚDY, NAPÄTIA A IP KRYTIA, SÚ UVEDENÉ PODKLADOCH VÝROBCU.
VZT ROZVODY, BUDÚ KOTVENÉ DO NOSNEJ KONŠTRUKCIE CEZ OBJÍMKY.
RIADENIE VENTILÁTOROV BUDE UMIESTNENÉ V PRÍSLUŠNEJ MIESTNOSTI PRI SVETELNOM VYPÍNAČI.

Autor návrhu	Ing. arch. Mário Regec	ENAU, s.r.o. Ing. Pavol Fedorčák, Phd. Komárany 59, Vranov n/T t.č. 0949803607 email:fedorcak@enau.sk	
Zod. projektant	Ing. Pavol Fedorčák, PhD.		
Vypracoval	Ing. Martin Tutko, Ing. Pavol Fedorčák, PhD.	Číslo zákazky	2020-301
Stavebník	Spojená škola Detva, Štúrová 848, 962 12 Detva	Formát	2xA4
Miesto stavby	Štúrová 848, 962 12 Detva, p.č.: 5079, k.ú.: Detva	Dátum	07/2021
Názov stavby	SPOJENÁ ŠKOLA DETVA-MODERNIZÁCIA ODBORNÉHO VZDELÁVANIA-STAVEBNÉ ÚPRAVY BUDOVY DIELNÍ	Stupeň	DSPaRP
Objekt	SO 05 - TECHNICKÝ PRÍSTAVOK ZÁPADNÝ SO 06 - ADMISTRATÍVNY PRÍSTAVOK	Mierka	1:75
Obsah	PÔDORYS 3.NP	Číslo výkresu	03
Časť	TZB/ D.8 VZDUCHOTECHNIKA		