

PÔDORYS KROVU-PRESTREŠENIE VSTUPU SO 05


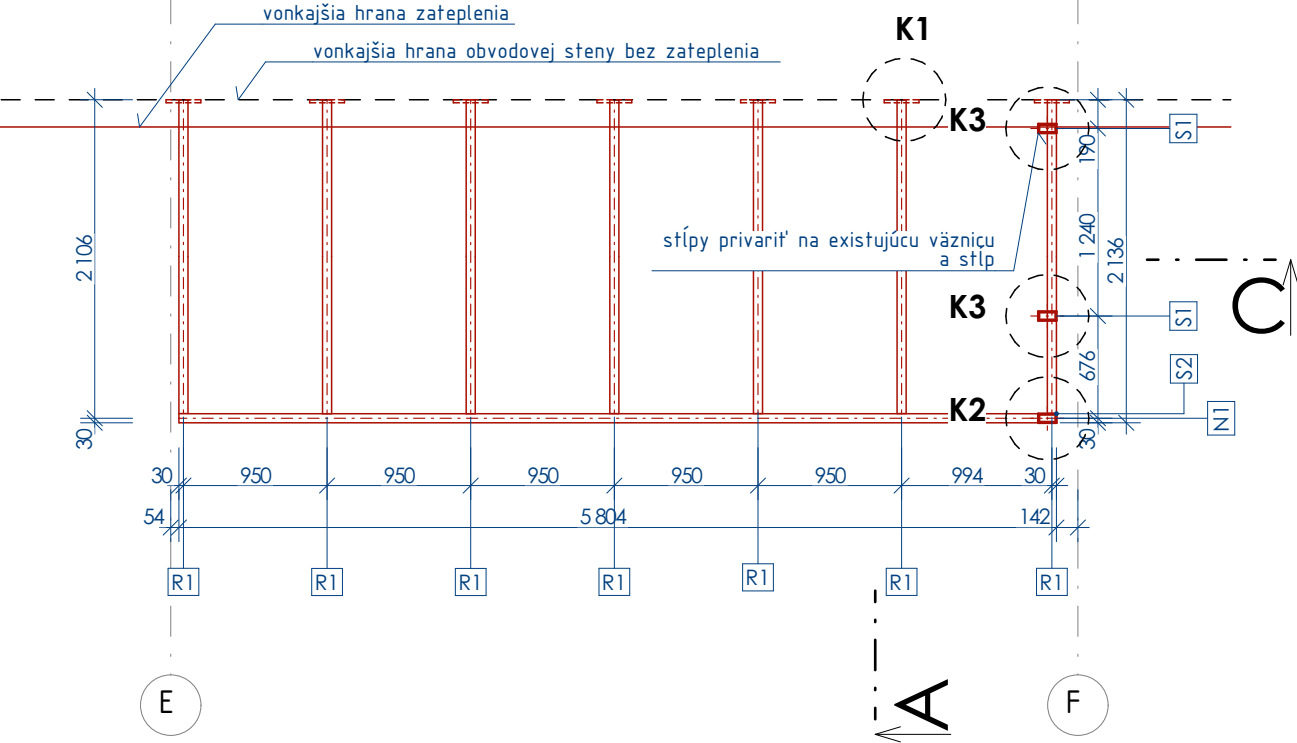


SCHÉMA KOTVENIA NA STENU "K1"

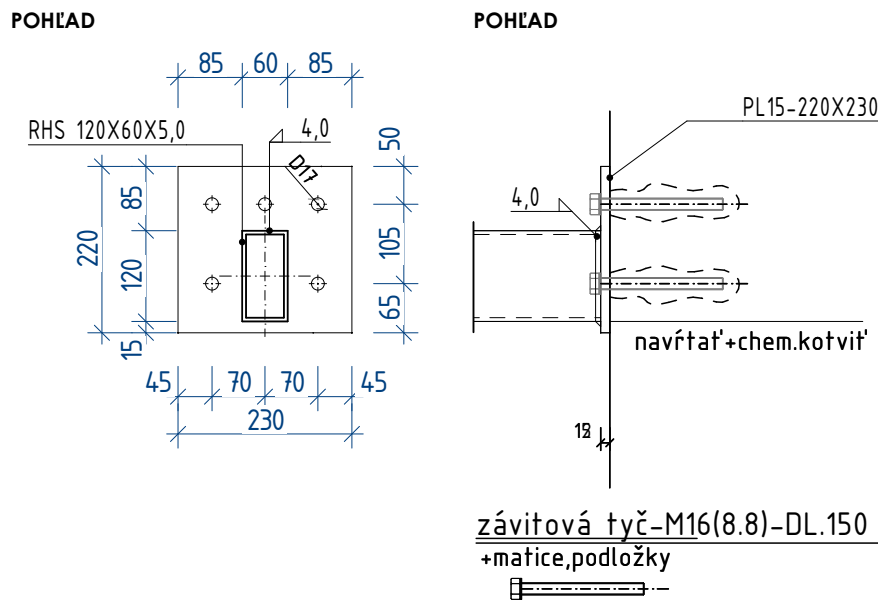

POZNÁMKA
-OCEĽOVÉ KONŠTRUKCIE OPATRIŤ 1xZÁKLADNÝM NÁTEROM + 1xSYNTETICKÝM NÁTEROM RAL7004

VÝPIS OCEĽOVÝCH PRVKOV KROVU						
OZNAČENIE	NÁZOV PRVKU	POČET	Plocha	Dĺžka	Hmonosť kg/bm	Celková hmonosť
N1	RHS 120X60X5,0	2	7,59	5805	12,8	74,3
R1	RHS 120X60X5,0	14	18,98	2075	12,8	185,92
S1	RHS 120X60X5,0	2	1,27	840	12,8	10,75
S2	RHS 120X60X5,0	1	2,45	3750	12,8	48,0
S3	RHS 120X60X5,0	3	7,25	3700	12,8	142,08
					461,05 kg	
					+15% stratné a kotviace plechy	69,15 kg
					Σ	530,20 kg

PÔDORYS KROVU-PRESTREŠENIE VSTUPU SO 06

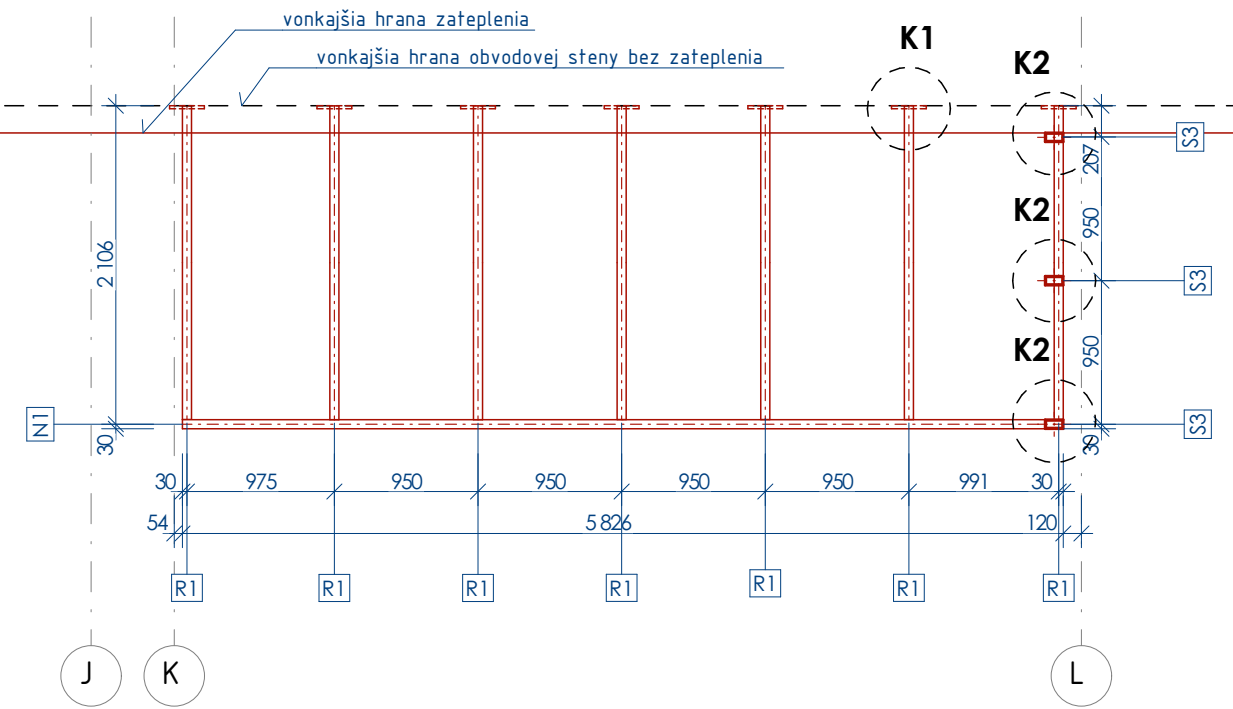


SCHÉMA UMIESTNENIA PRESTREŠENIA VSTUPOV

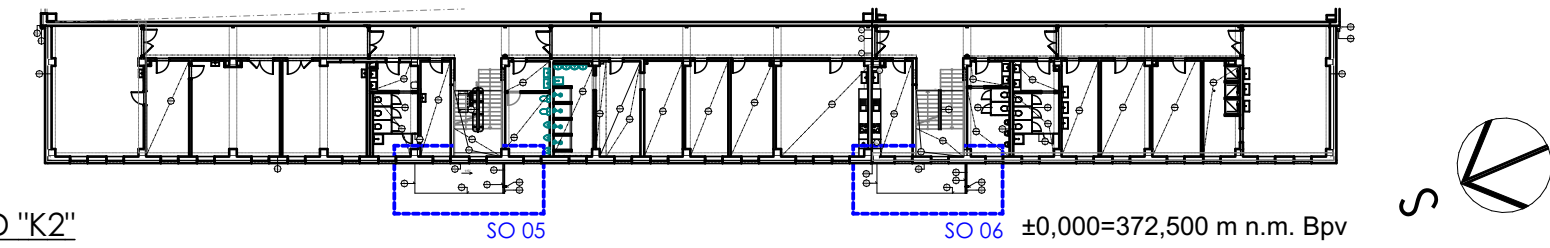


SCHÉMA KOTVENIA NA ZÁKLAD "K2"



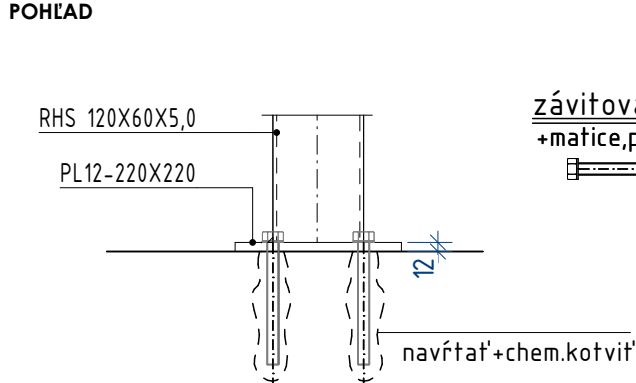


SCHÉMA NADSTAVENIA EXISTUJÚCICH STĽPOV "K3"

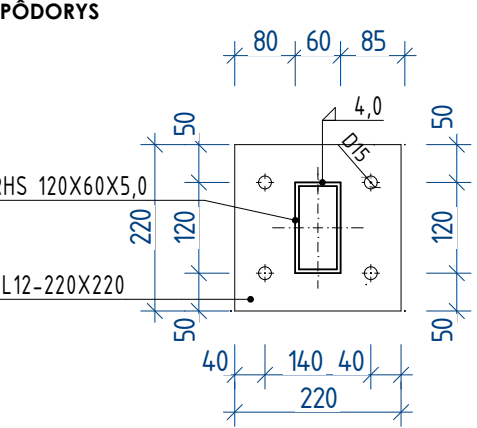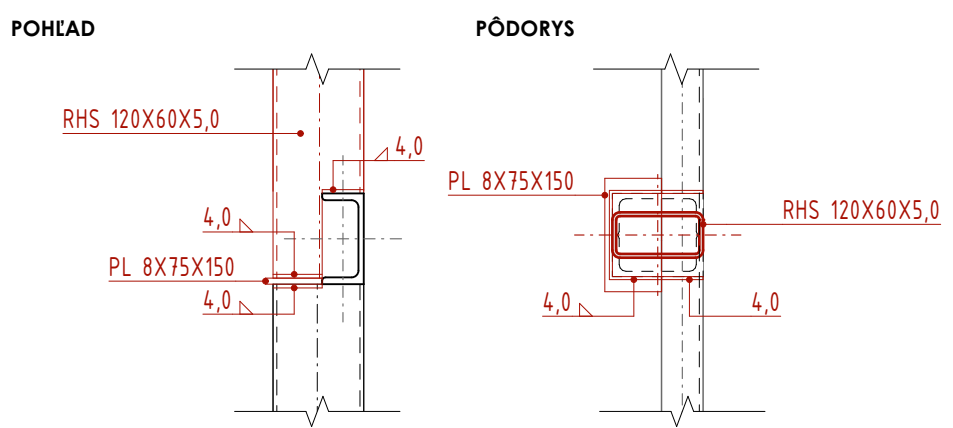

AKÉKOLVEK NEJASNOSTI ALEBO ZISTENÉ ODCHYLKY JE NÚTNÉ KONZULTOVAŤ SO ZODPOVEDNÝM PROJEKTANTOM!!!
VÝŠKOVÉ ÚROVNE SA VZŤAHUJÚ K ±0,000 = ČISTÁ PODLAHA. VŠETKÝ PRÁCE MUSIA PREBIEHAŤ V SÚLADE S PLATNÝMI PREDPISMI A NORMAMI.DIELENSKÚ DOKUMENTÁCIU POSLAŤ KU SCHVÁLENIU ZODPOVEDNÉMU ARCHITEKTOVI. TÁTO DOKUMENTÁCIA JE DUŠEVNÝM MAJETKOM AUTOROV A JEJ POUŽITIE PODLEHA AUTORSKÉMU ZÁKONU.

názov stavby **SPOJENÁ ŠKOLA DETVA-MODERNIZÁCIA ODBORNÉHO VZDELÁVANIA-STAVEBNÉ ÚPRAVY BUDOVY DIELNI**
project
objekt **SO 05 - TECHNICKÝ PRÍSTAVOK ZÁPADNÝ**
object **SO 06 - ADMINISTRATÍVNY PRÍSTAVOK**
adresa **Štúrová 848, 962 12 Detva**
address p.č. 5079, k.ú. Detva
investor/stavebník **Spojená škola Detva**
client **Štúrová 848, 962 12 Detva**
generálny projektant/autor **REGECE ARCHITEKTI s.r.o.**
author **Stakčinská 2920, 069 01 Snina**
kontakt **www.regecvrbova.com**
contact
zodpovedný projektant **Ing.arch. Mário Regec**
responsible
vypracoval **Ing.arch. Mário Regec**
drawn by **Ing. Michal Avuk**

časť **ARCHITEKTONICKO-STAVEBNÉ RIEŠENIE**
part
Stupeň PD: **SPaRS** **MIERKA: M 1:50**
DEGREE SCALE
Dátum **21/07/2021**
DATE
OBSAH **NS-Prestrešenie nad vstupom**
DRAWING NAME
ČÍSLO VÝKRESU/REVÍZIA **D.1.4-09**
DRAWING NUMBER/REVISION

č. paré
print-out number