



# RMS1.2

Skratové pomery :  $I_{k''}/I_p \sim 5,4/4,3kA$

STN 33 2000-4-41 príloha A čl.A2 - Zábrany alebo kryty

- doplnková ochrana prúdovým chráničom podľa STN 33 2000-4-482 (čl. 482.1.7 )

Stavba:  
Spojená škola Detva

Názov:  
D.4 Elektroinštalácie  
ROZVÁDZAČ RMS1.2


Ing. Stanislav Gerge?

Budovateľská 36, Humenné


Výkres:  
D.4.09


List:  
2


Listov:	9
---------	---

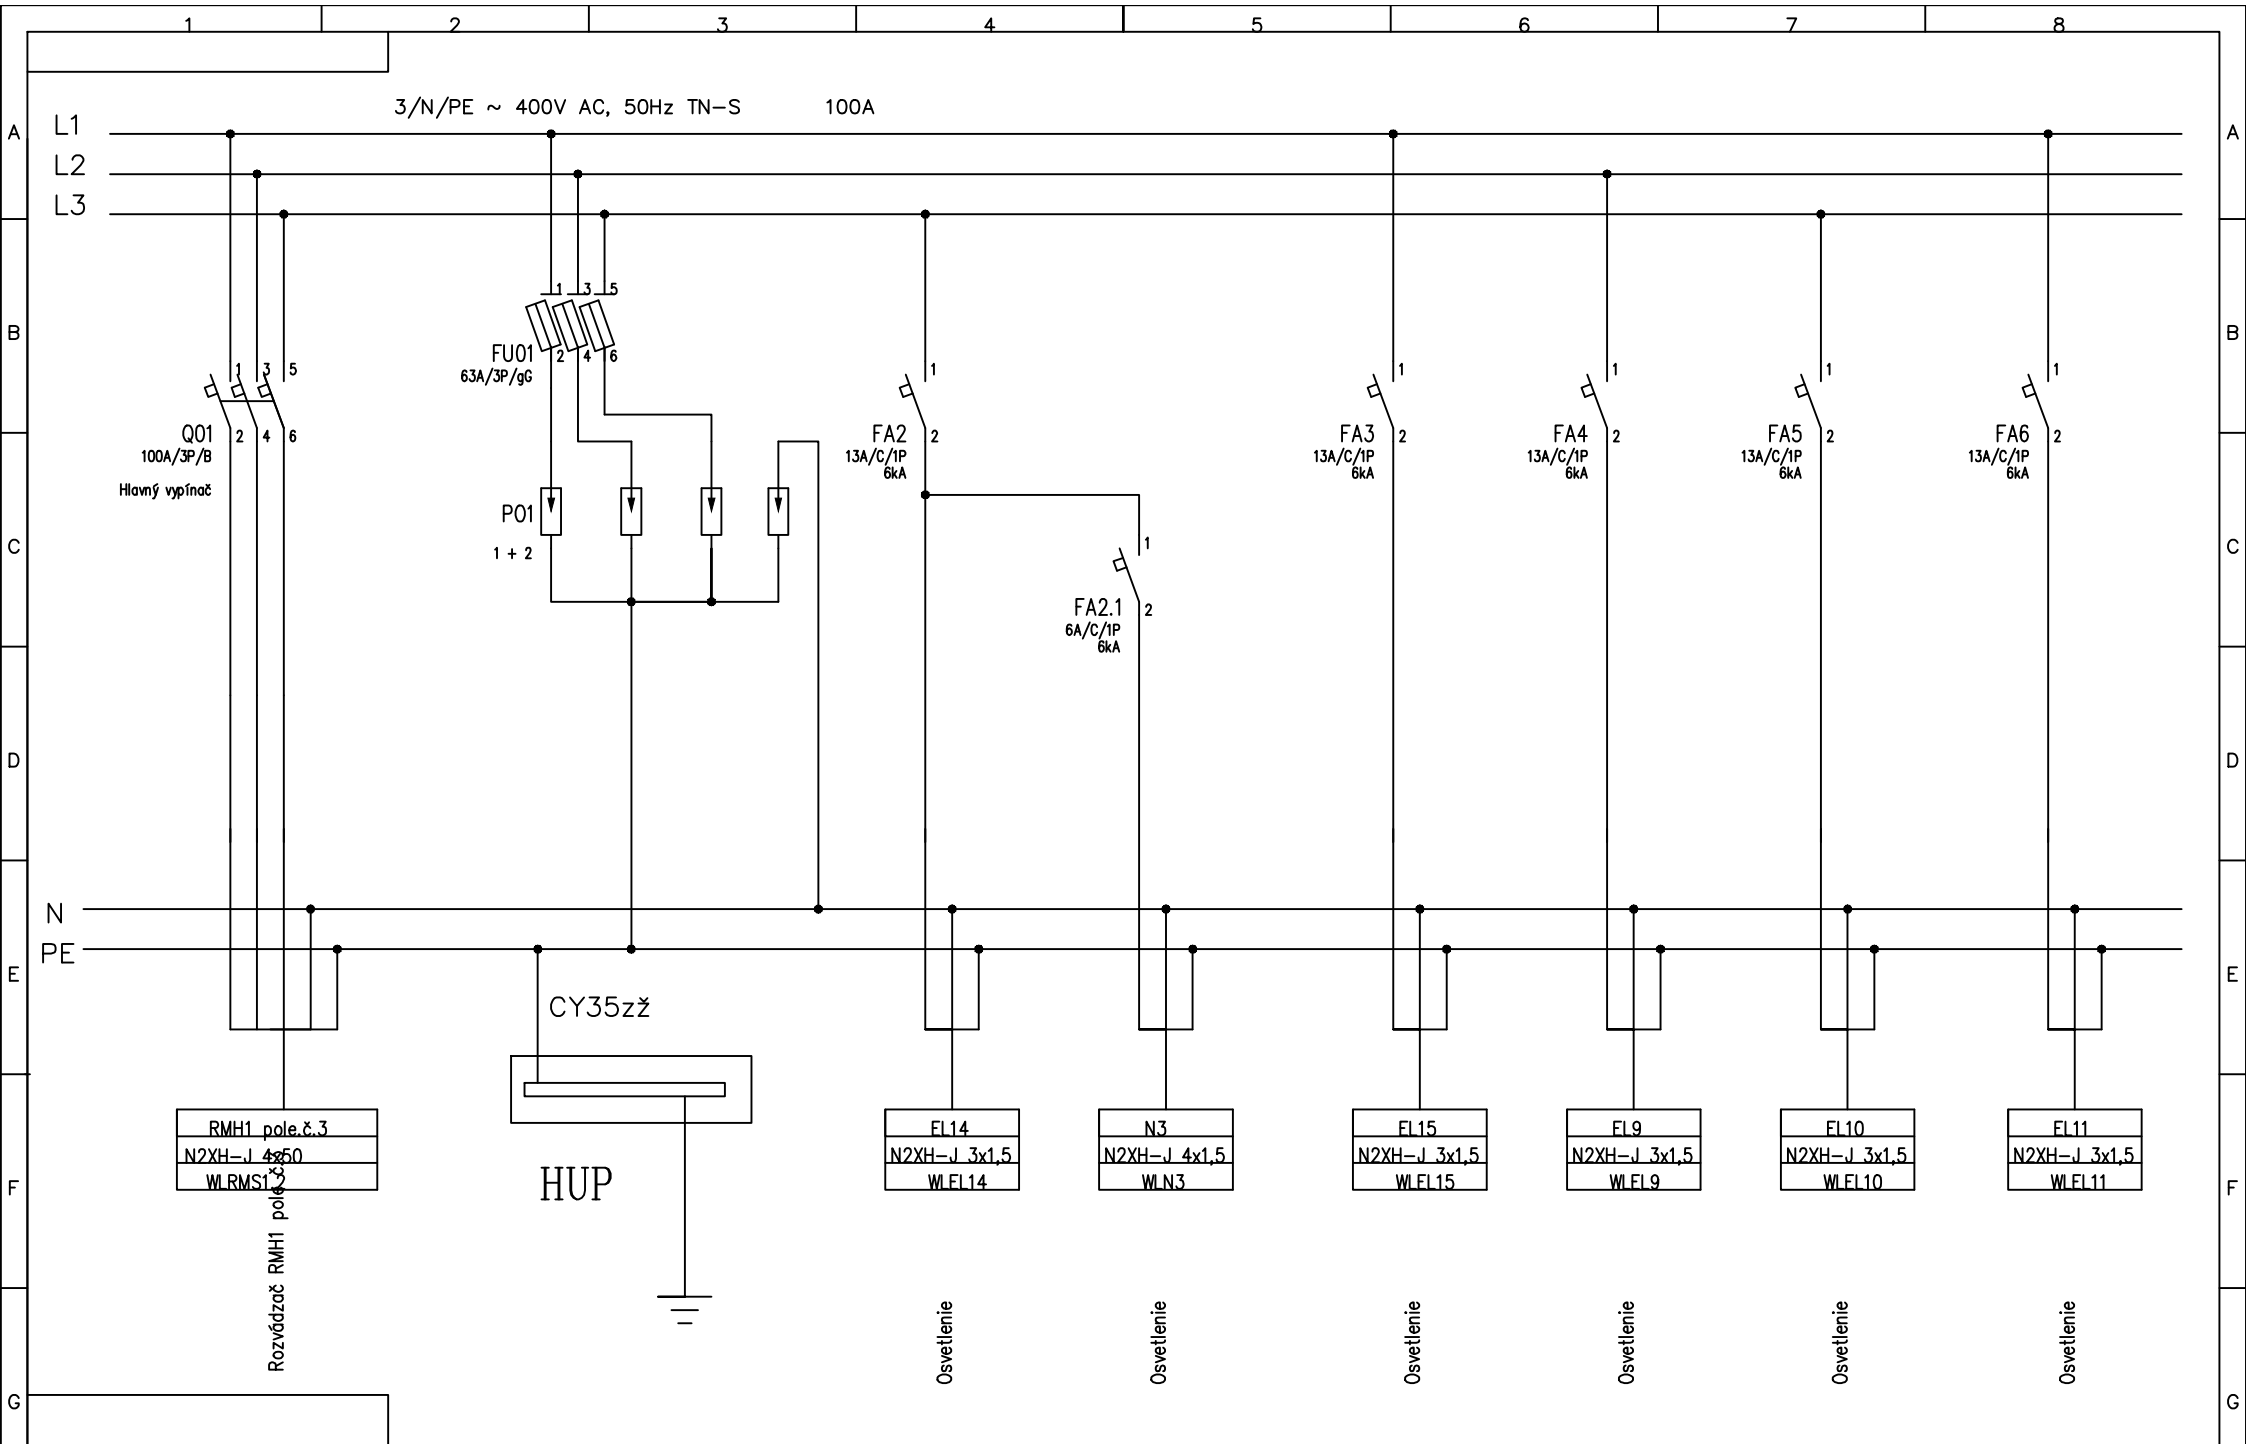



Revízia				Zákazník:	Spracoval:	Tento dokument obsahuje chránené dáta firmy Ing. Stanislav Gergel Kopírovanie a použitie týchto dát a ich častí je možné len s písomným súhlasom tejto firmy.	Ing. Stanislav Gergel 0905 815 912	Stavba: Spojená škola Detva Názov: D.4 Elektroinštalácie ROZVADZAČ RMS1.2	Projekt: Spojená škola Detva Ing. Stanislav Gerge? Budovateľská 36, Humenné		
				Zákazkové číslo:	Kontroloval:				Výkres:	List:	Listov:
	R	Komentár	Dátum	Autor	Dátum:				D.4.09	3	9

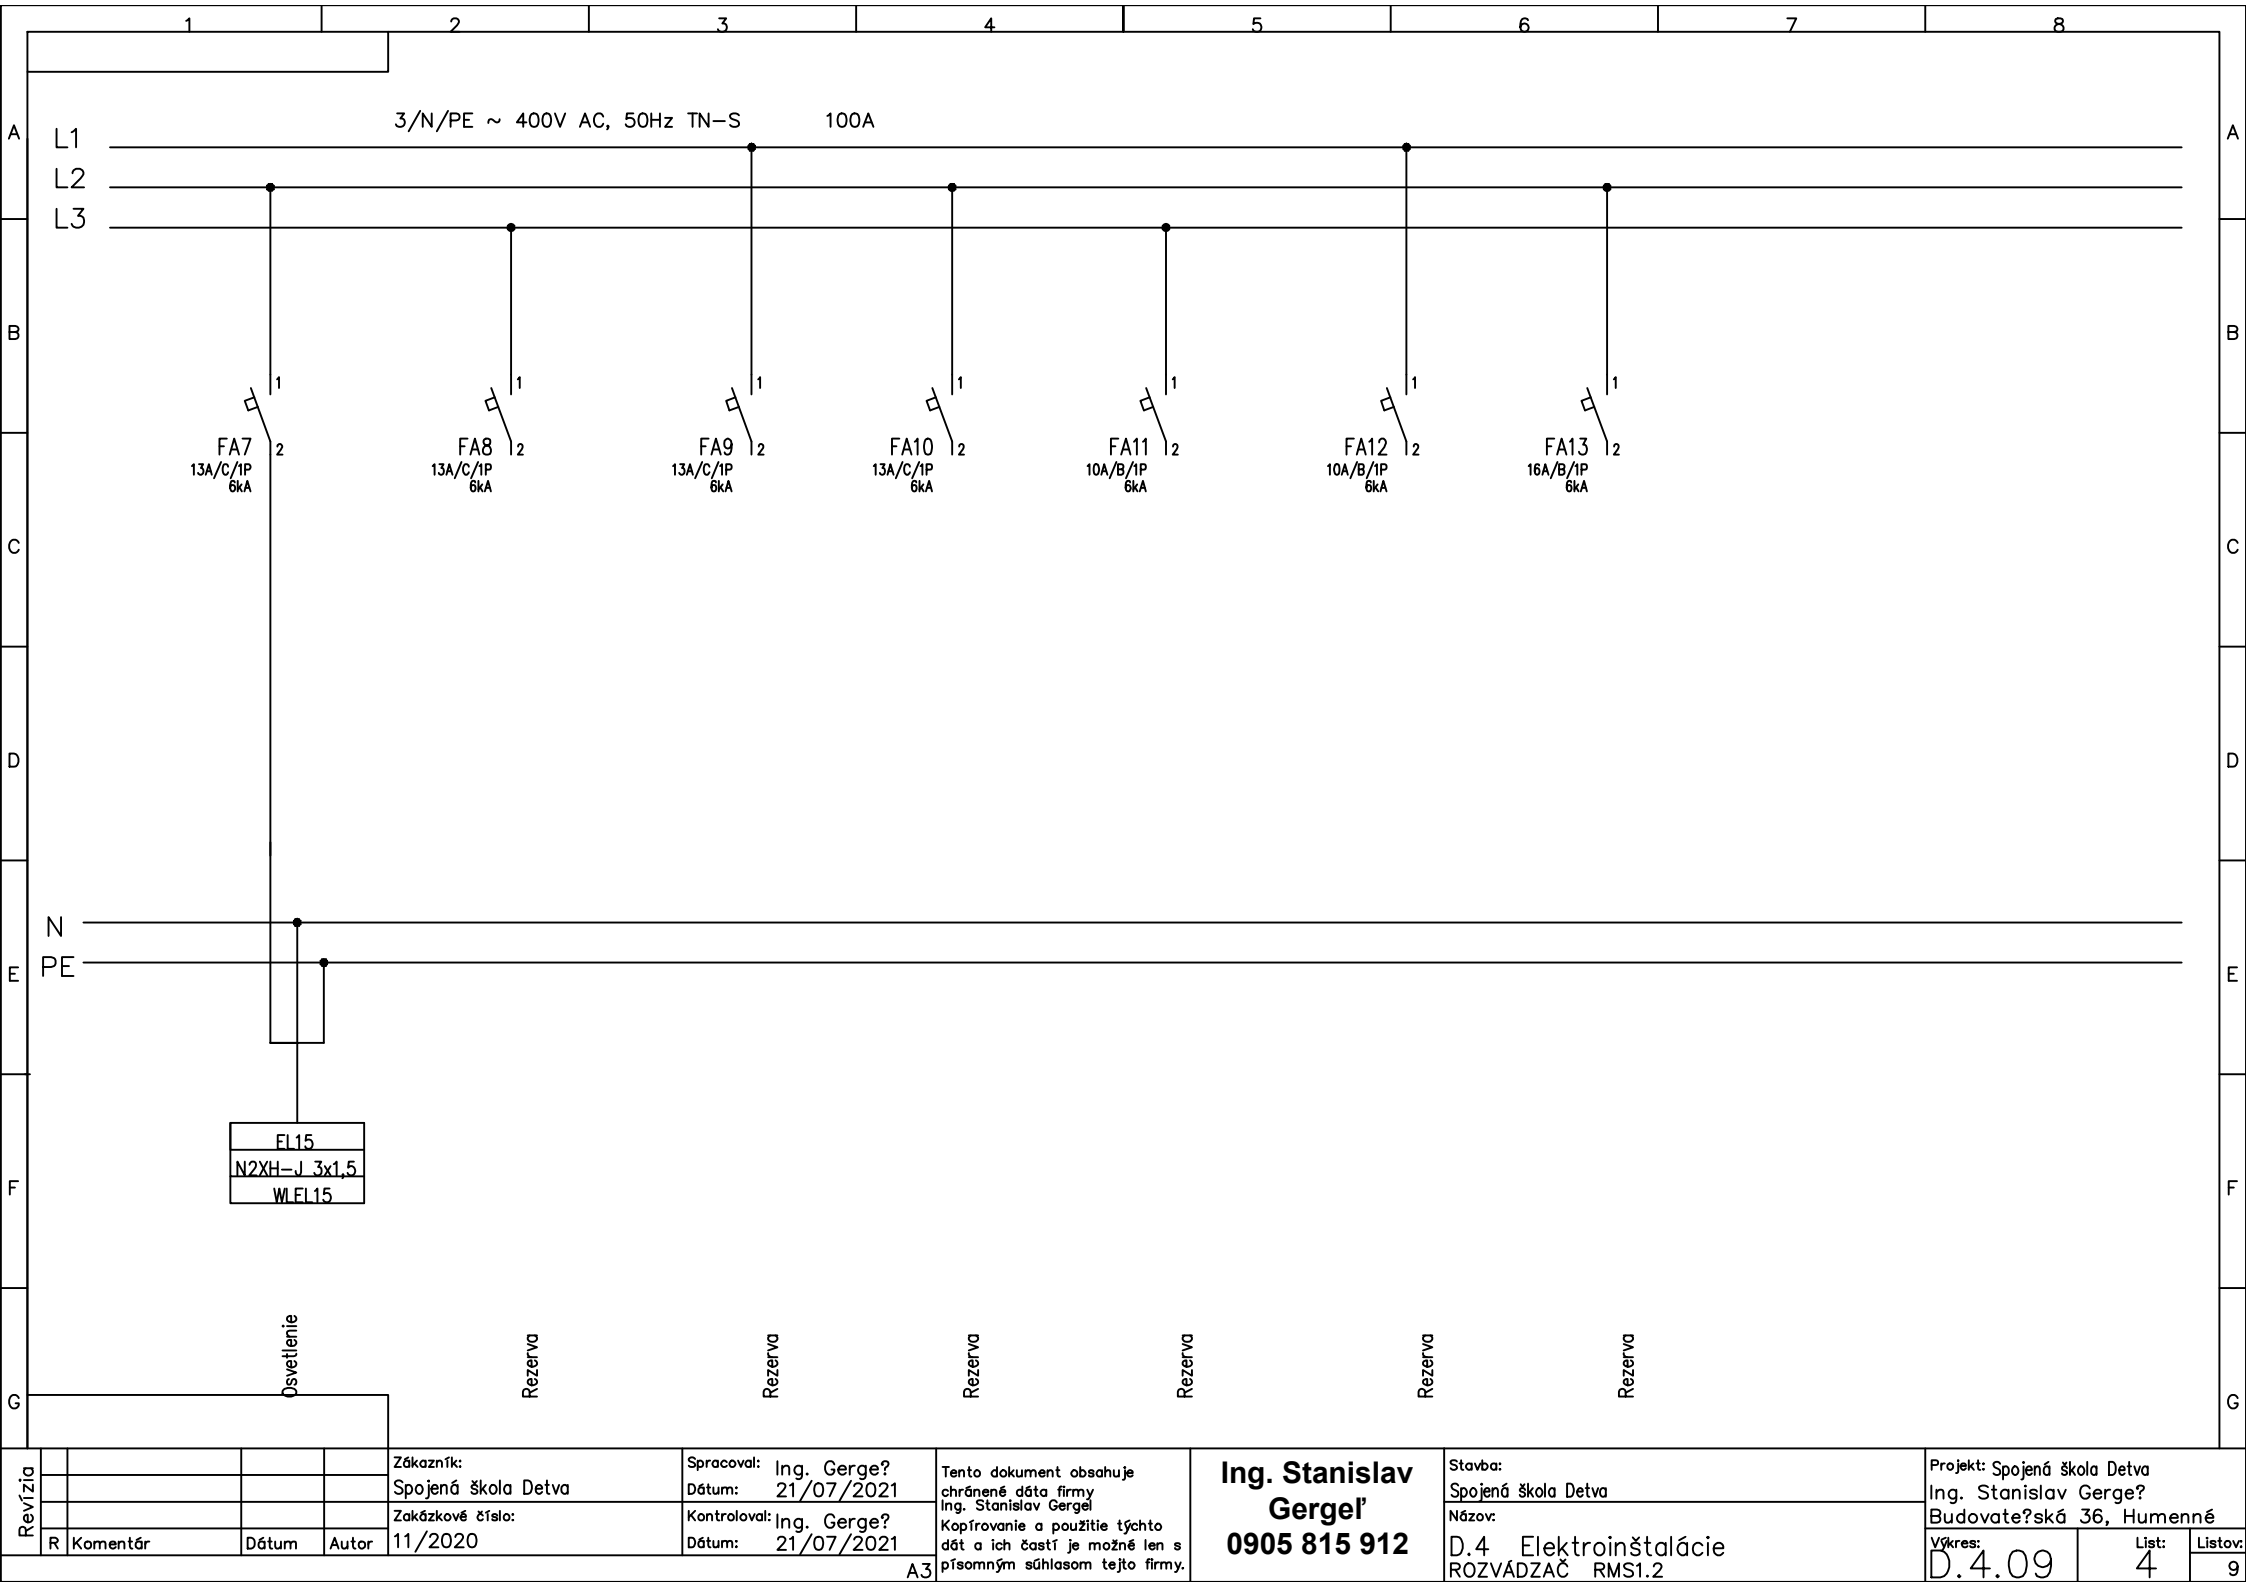

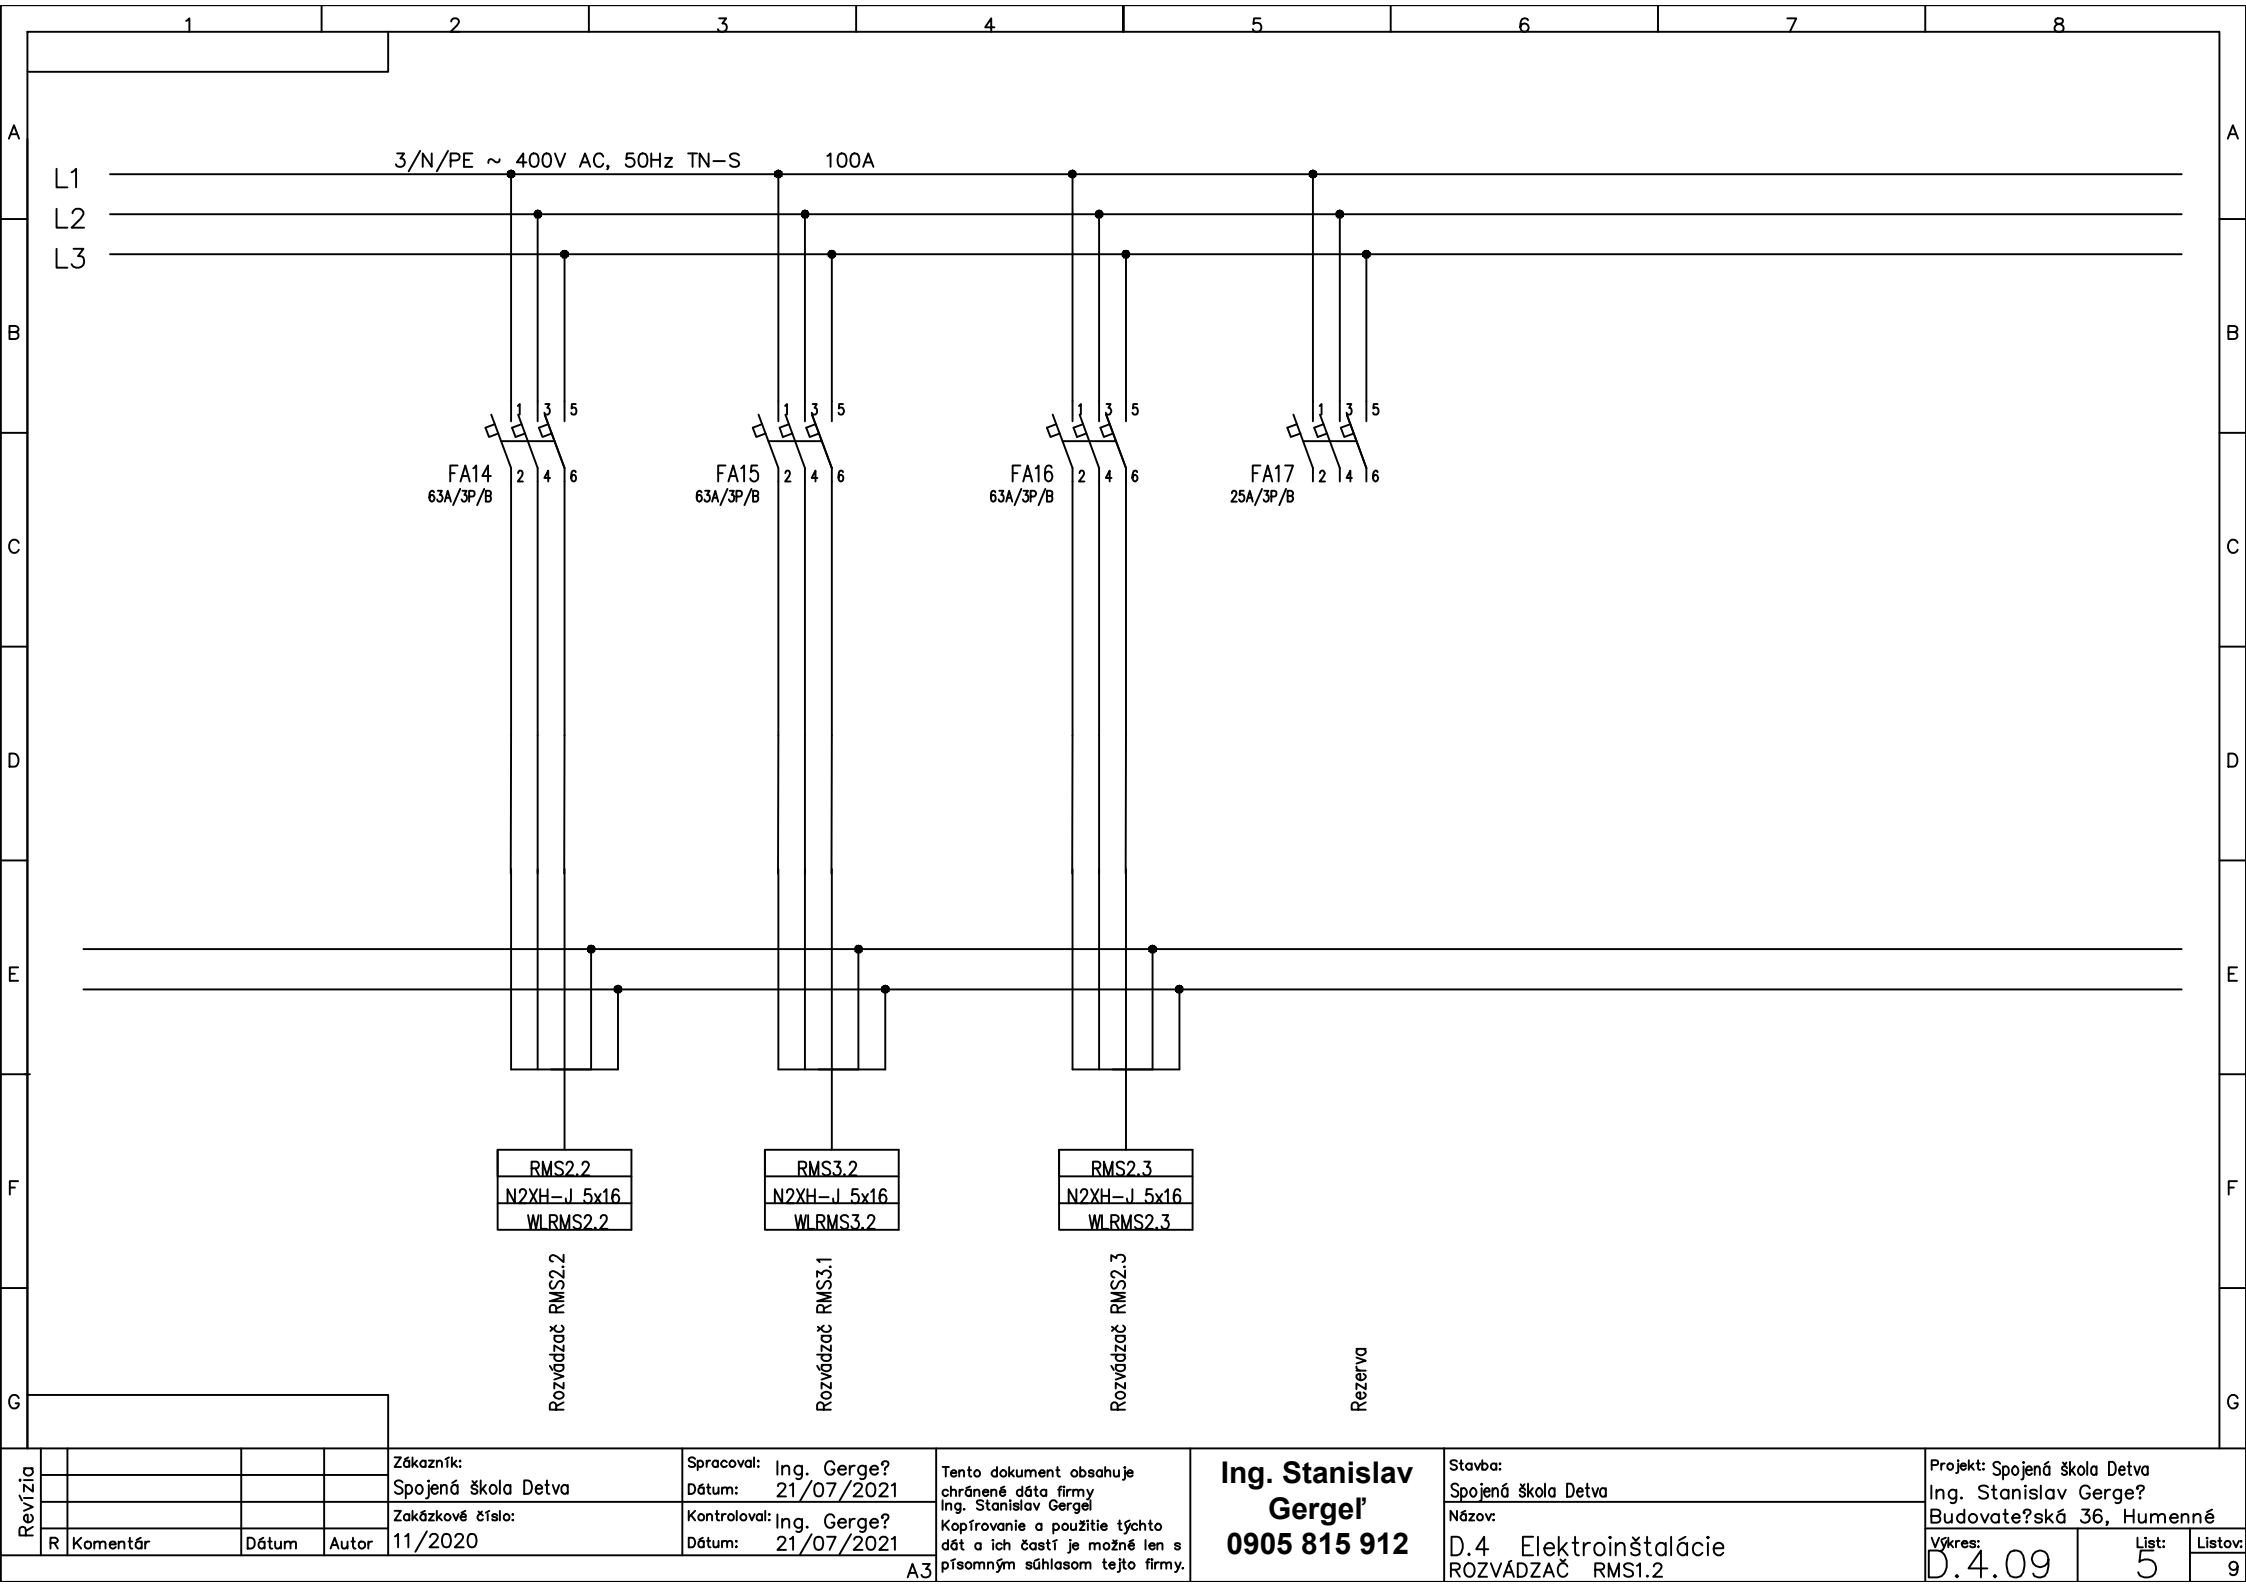

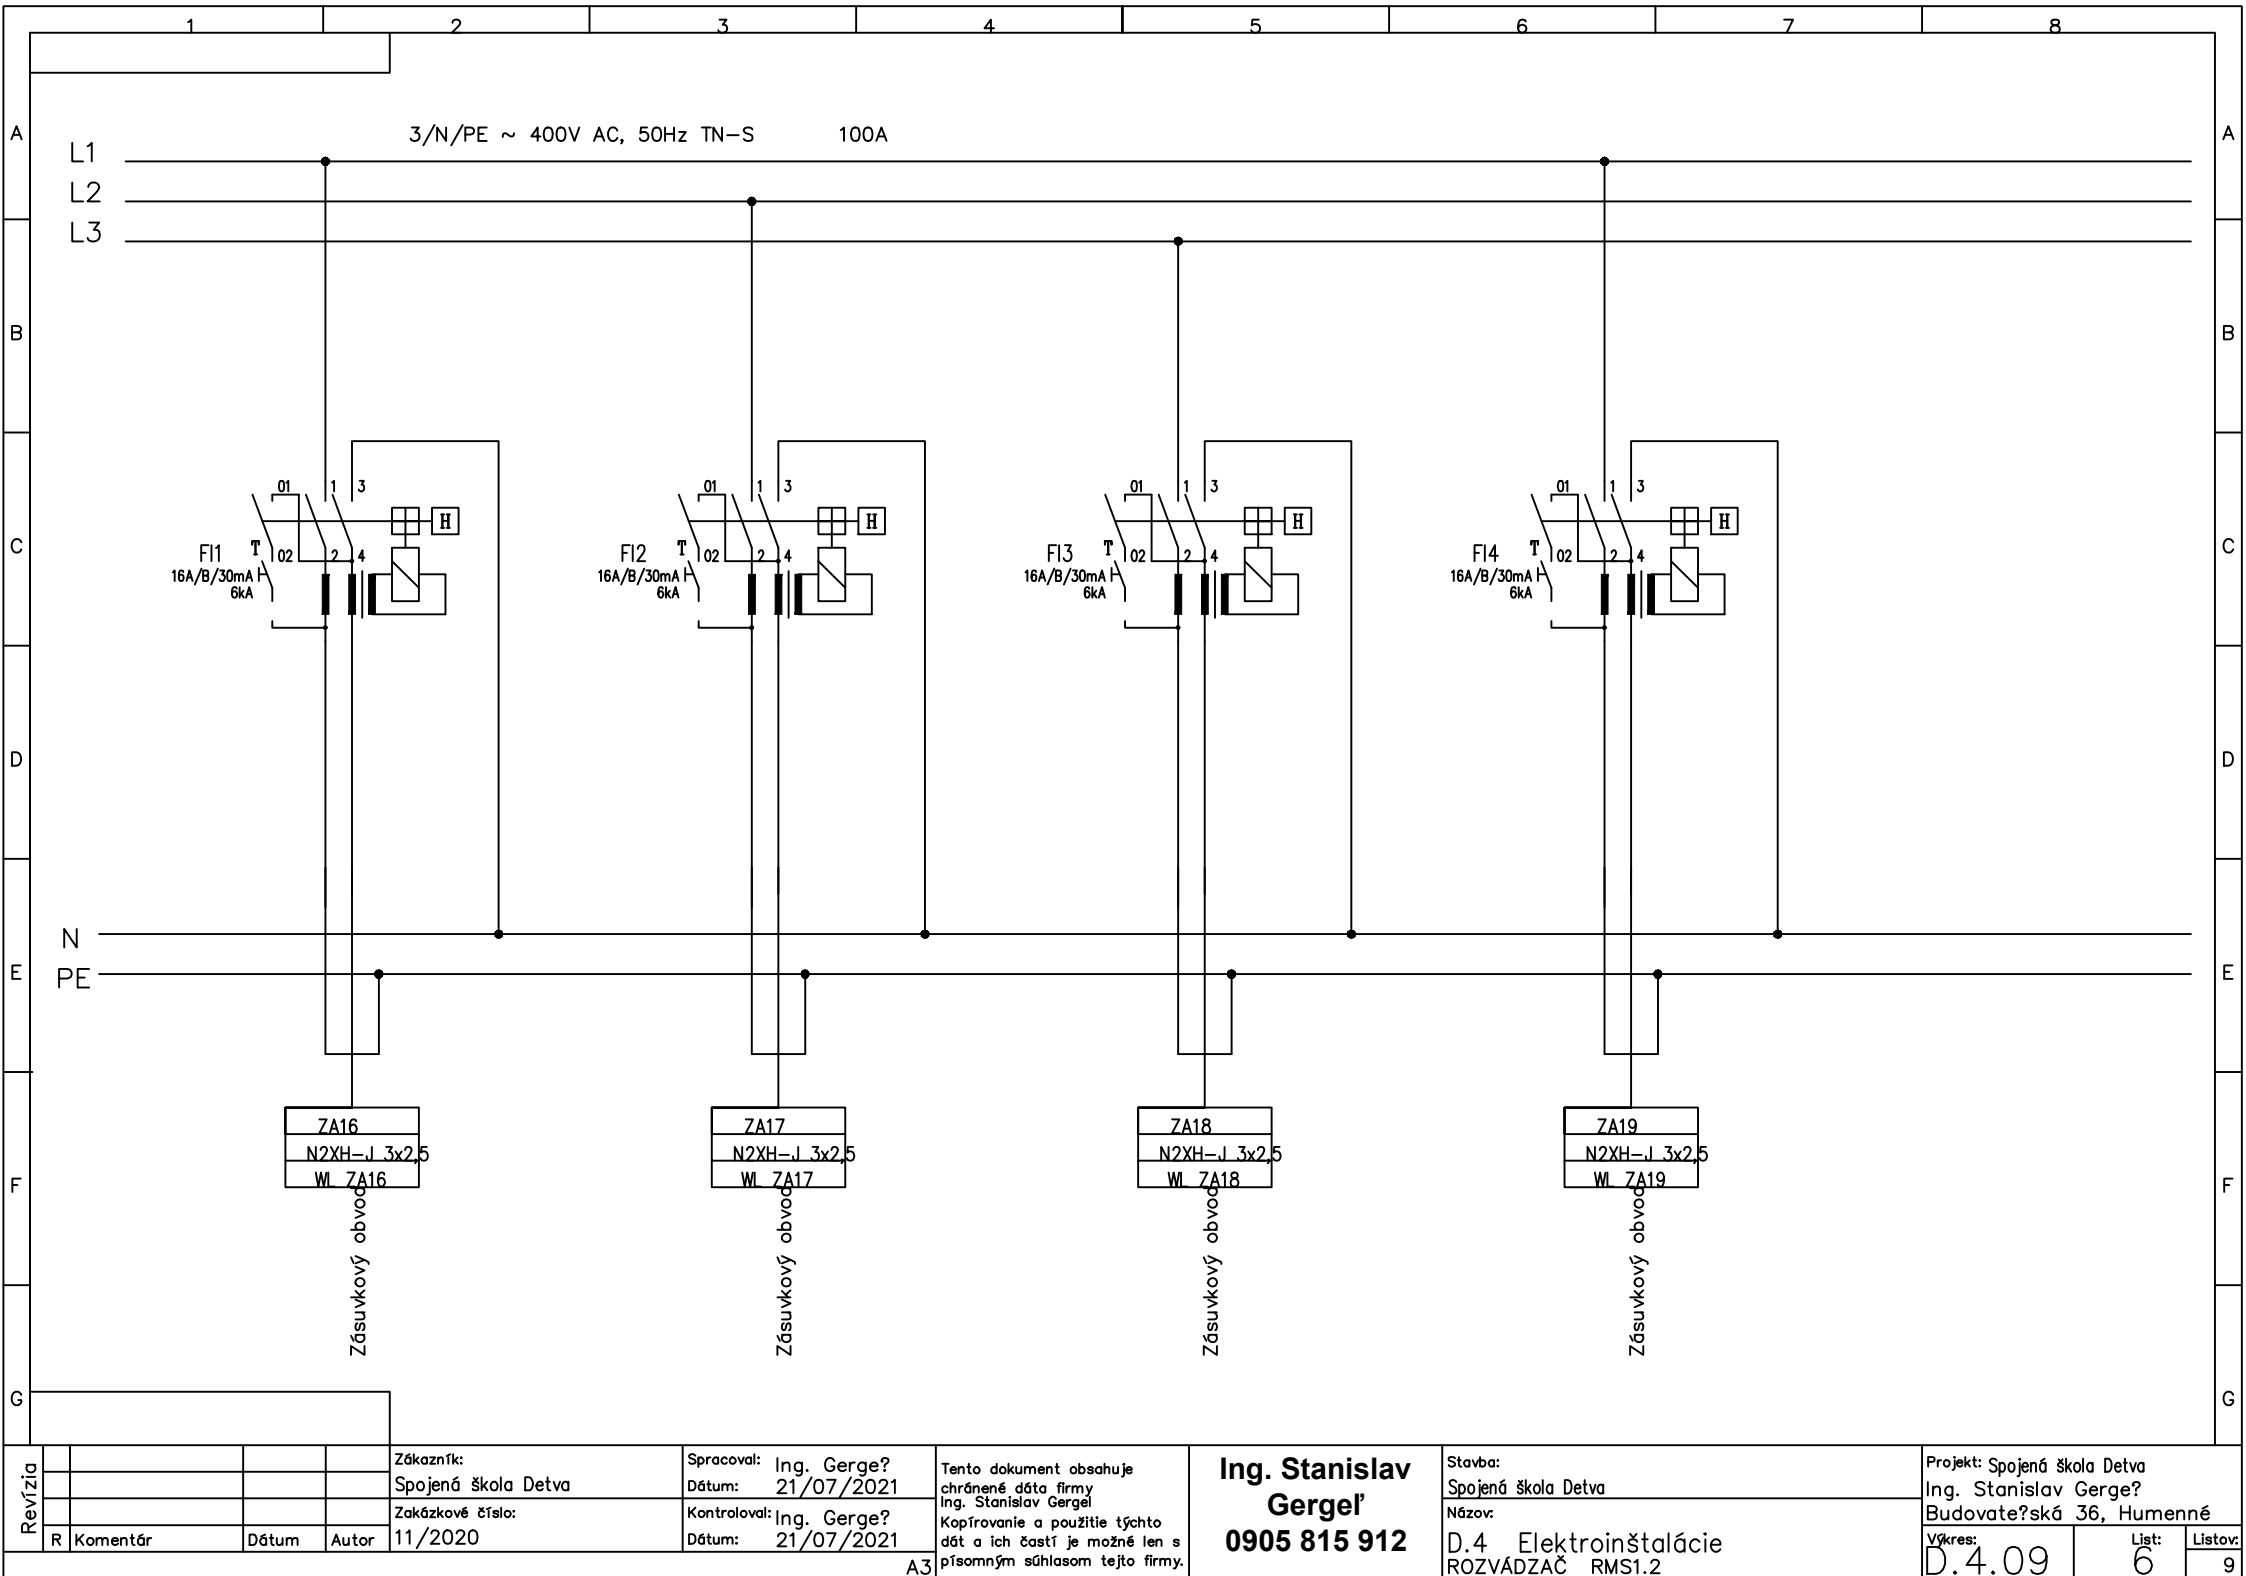

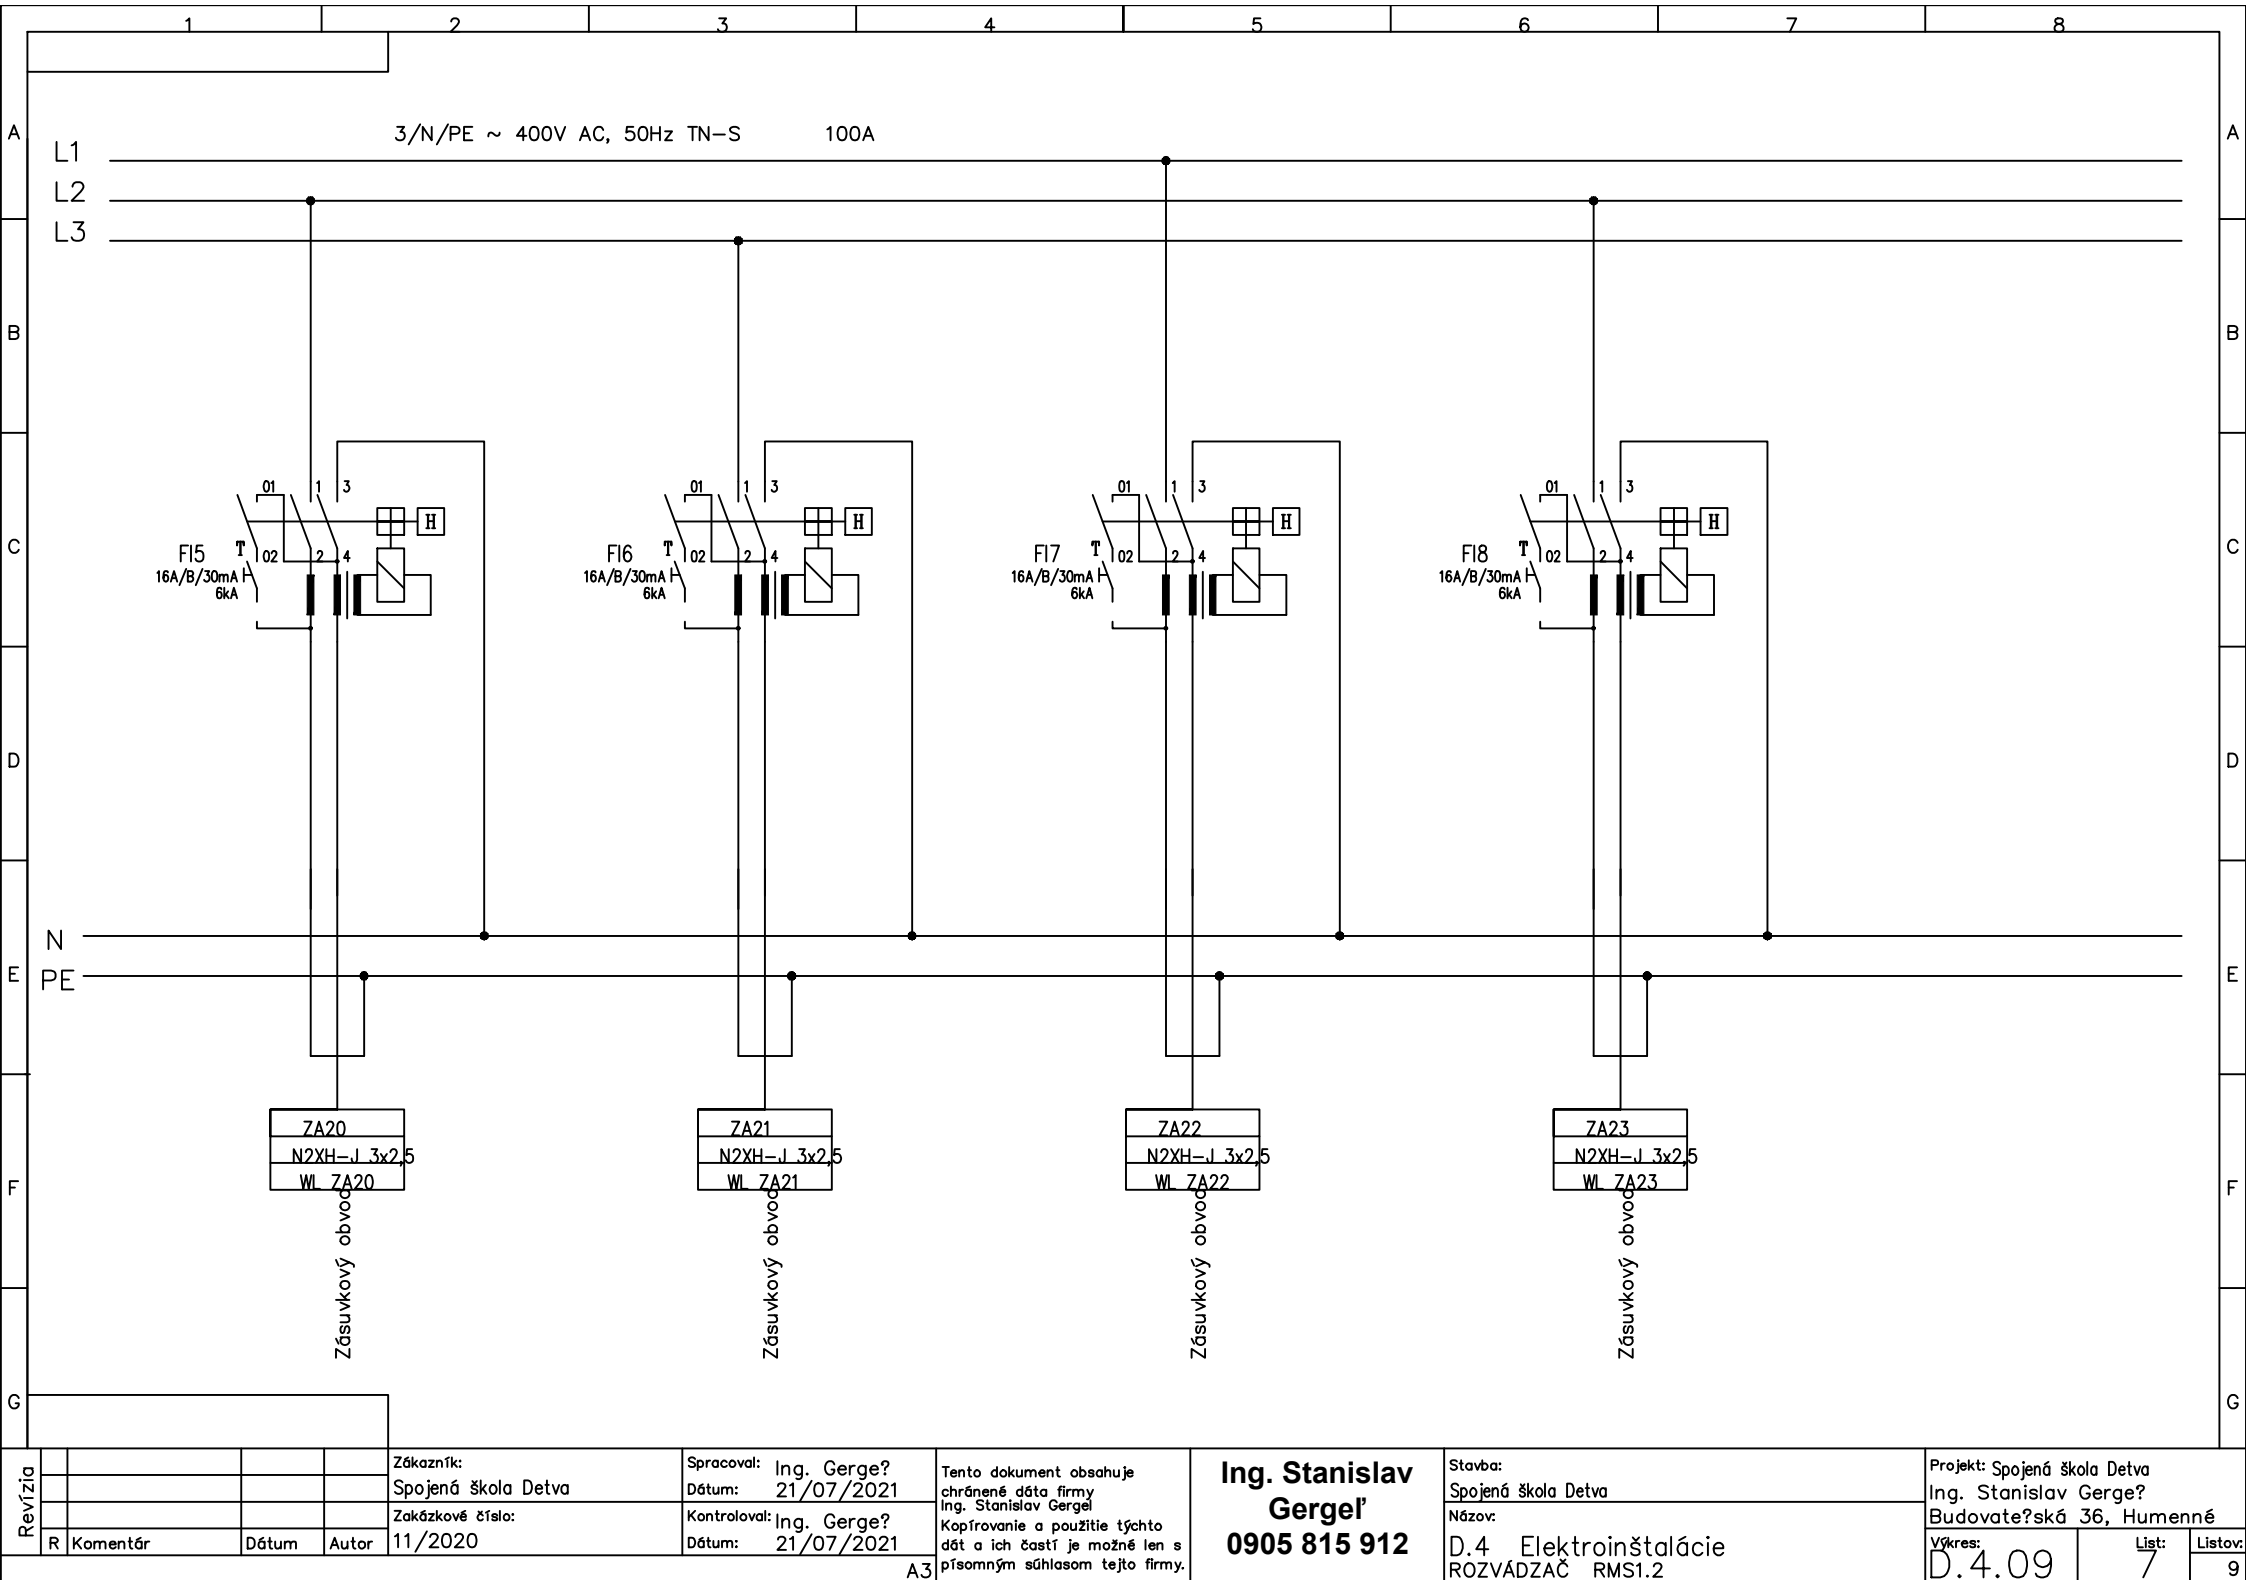

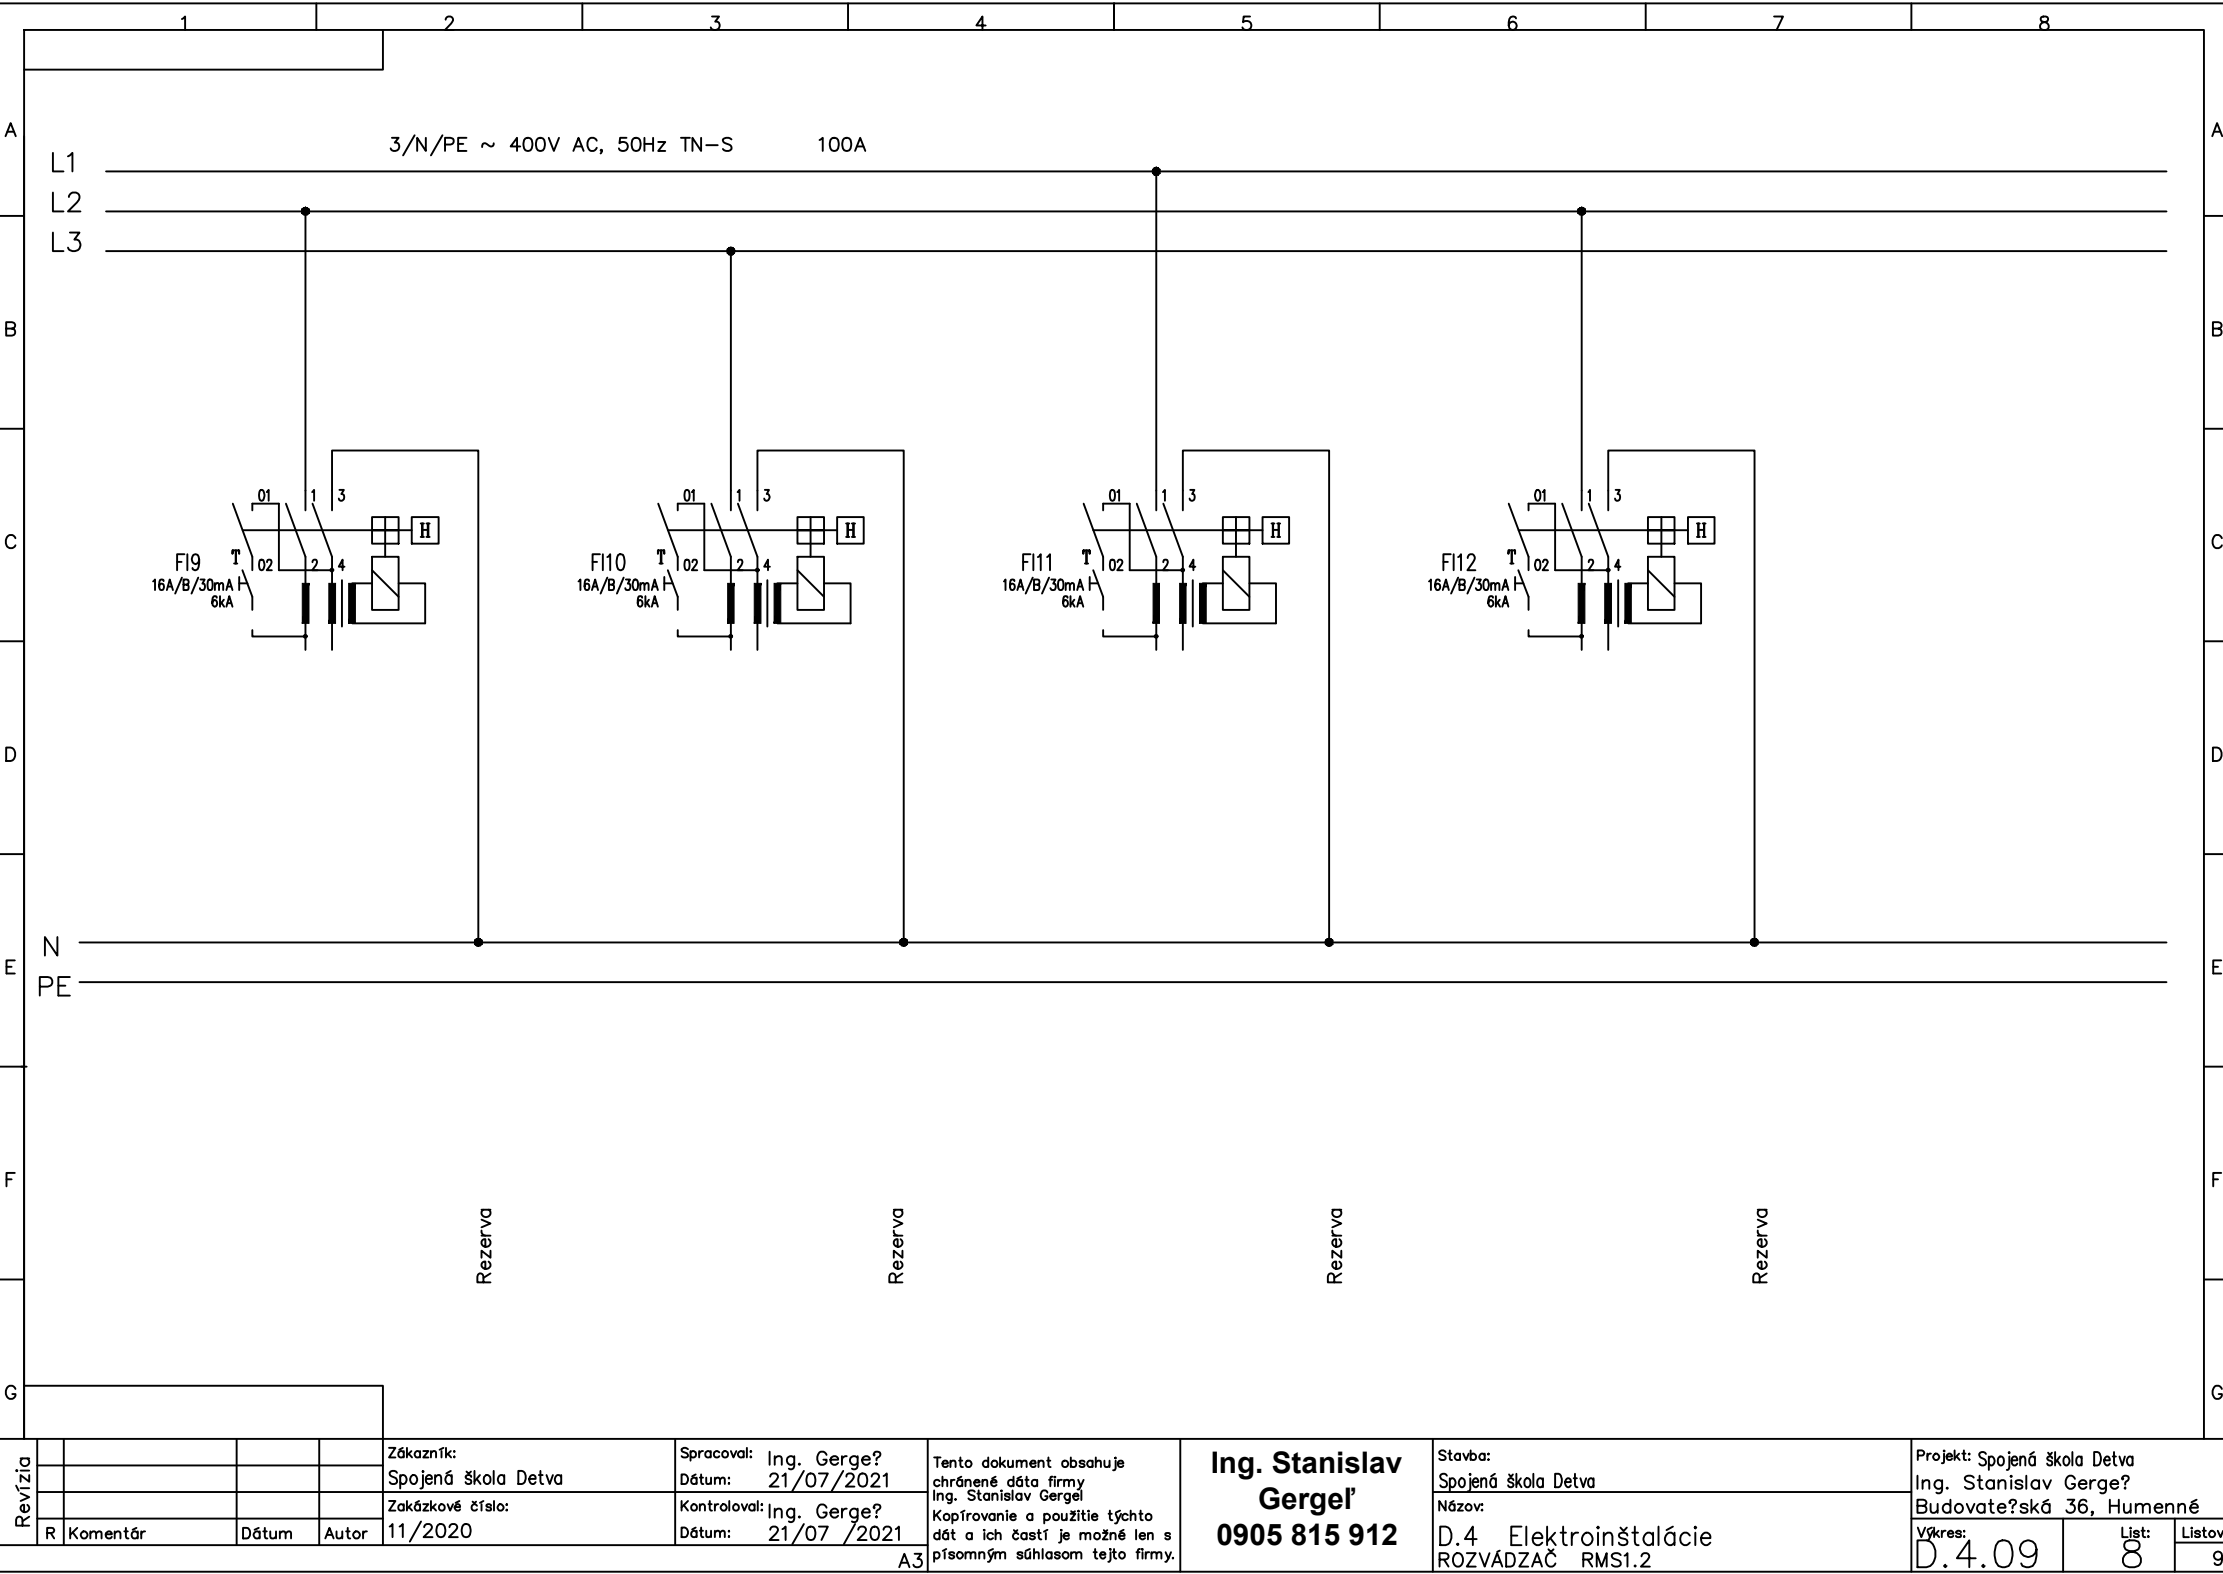

Revízia				Zákazník:	Spracoval:	Tento dokument obsahuje chránené dáta firmy Ing. Stanislav Gergel Kopírovanie a použitie týchto dát a ich častí je možné len s písomným súhlasom tejto firmy.	Ing. Stanislav Gergel' 0905 815 912	Stavba: Spojená škola Detva Názov: D.4 Elektroinštalácie ROZVADZAČ RMS1.2	Projekt: Spojená škola Detva Ing. Stanislav Gerge? Budovateľská 36, Humenné Výkres: D.4.09 List: 8 Listov: 9		
				Spojená škola Detva	Dátum: 21/07/2021						
				Zakázkové číslo:	Kontroloval:						
	R	Komentár	Dátum	Autor	Dátum: 21/07 /2021						
				11/2020		A3					



	1	2	3	4	5	6	7	8						
A														
B														
C														
D														
E														
F														
G														
Revízia					Zákazník: Spojená škola Detva		Spracoval: Ing. Gerge? Dátum: 21/07/2021		Tento dokument obsahuje chránené dáta firmy Ing. Stanislav Gergel Kopírovanie a použitie týchto dát a ich častí je možné len s písomným súhlasom tejto firmy.	Ing. Stanislav Gergel' 0905 815 912	Stavba: Spojená škola Detva		Projekt: Spojená škola Detva Ing. Stanislav Gerge?	
					Zákazkové číslo: 11/2020		Kontroloval: Ing. Gerge? Dátum: 21/07/2021				Názov: D.4 Elektroinštalácie ROZVÁDZAČ RMS1.2		Budovateľská 36, Humenné	
	R	Komentár	Dátum	Autor										
											A3			