



OSADENIE OBRUBNÍKA

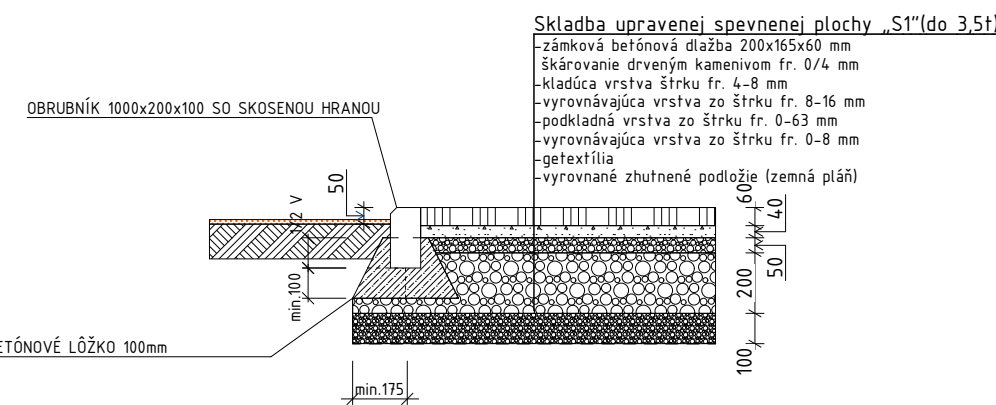

NAPOJENIE NA EX. ASFALTOVÚ PLOCHU

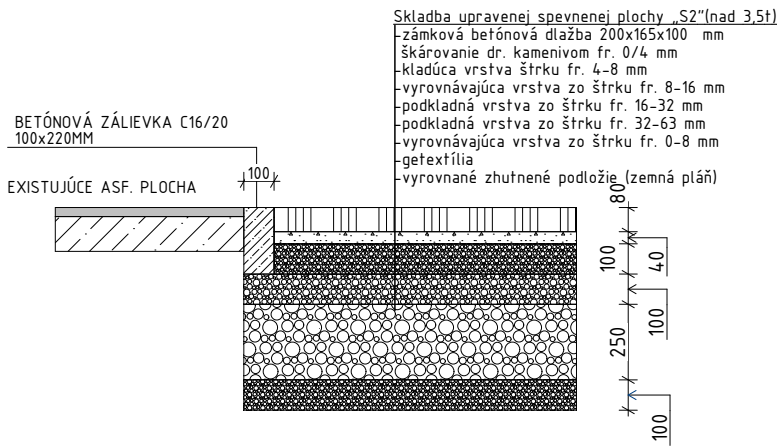

LEGENDA GRAFICKÉHO ZNAČENIA

- NAVRHOVANÉ CESTNÉ OBRUBNÍKY
- NAVRHOVANÉ SPEVNENÉ PLOCHY "ST1"
- NAVRHOVANÉ SPEVNENÉ PLOCHY "ST2"

POZNÁMKA

-PARAMETRE STAVBY:		
+plocha "ST1"-spevnenej plochy do 3,5 t	303,65	m2
+plocha "ST2"-spevnenej plochy nad 3,5 t	98	m2
+betónové obrubníky so skesenou hranou 1000x200x100	299,175	bm

±0,000=372,500 m n.m. Bpv

AKÉKOLVEK NEJASNOSTI ALEBO ZISTENÉ ODCHYLKY JE NUTNÉ KONZULTOVAŤ SO ZODPOVEDNÝM PROJEKTANTOM!!!
VÝŠKOVÉ ÚROVNE SA VZŤAHUJÚ K ±0,000 = ČISTÁ PODLAHA. VŠETKY PRÁCE MUSIA PREBIEHAŤ V SÚLADE S PLATNÝMI PREDPISY A NORMAMI. DIEĽENSKÚ DOKUMENTÁCIU POSLAŤ KU SCHVALENÍU ZODPOVEDNÉMU ARCHITEKTOVI. TÁTO DOKUMENTÁCIA JE DUŠEVNÝM MAJETKOM AUTÓROV A JEJ POUŽITIE PODLEHA AUTORSKÉMU ZÁKONU.

názov stavby **SPOJENÁ ŠKOLA DETVA-MODERNIZÁCIA ODBORNÉHO VZDELÁVANIA-STAVEBNÉ ÚPRAVY BUDOVY DIELNI**

projekt **SO 08 - ÚPRAVA SPEVNENÝCH PLOCH**

objekt

adresa **Štiurová 848, 962 12 Detva**
p.č. 5077, 5082/2, k.ú. Detva

investor/stavebník **Spojená škola Detva**
client **Štiurová 848, 962 12 Detva**

generálny projektant/autor **REGECE ARCHITEKTI s.r.o.**
author **Stakčínska 2920, 069 01 Snina**
www.regecevrbova.com

kontakt **Ing.arch. Mária Regec**
contact

zodpovedný projektant **Ing. Michal Avuk**
responsable

vypracoval **Ing. Michal Avuk**
drawn by

časť **ARCHITEKTONICKO-STAVEBNÉ RIEŠENIE**

štúpeň PD: **SpaRS** MIERKA: **M 1:250**

Datum **21/07/2021**

OBSAH **Situčné riešenie**

ČÍSLO VÝKRESU/REVÍZIA **D.1-02**

DRAWING NUMBER/REVISION