

Ing. Stanislav Gergeľ

0905 815 912

Budovateľská 36, Humenné

Stavba:	
SPOJENÁ ŠKOLA DETVA-MODERNIZÁCIA ODBORNÉHO VZDELÁVANIA-STAVEBNÉ ÚPRAVY BUDOVY DIELNÍ	
PS:	
SO 05-TECHNICKÝ PRÍSTAVOK ZÁPADNÝ, SO 06 -ADMINISTRATÍVNY PRÍSTAVOK	
DPS:	
D.4 Elektroinštalácie	
Zákazník:	
Spojená škola Detva	
Zakázkové číslo:	Dátum:
11/2020	11/2020
Arch. číslo:	Stupeň PD:
11/2020	RP
Spracoval:	Autorizačné osvedčenie podľa SKS:
Ing. Gergeľ	2645*14
Kontroloval:	Schválil:
Ing. Gergeľ	Ing. Gergeľ


RMS2.2

Skratové pomery : $I_{k''}/I_p \sim 5,4/4,3\text{kA}$


- doplnková ochrana prúdovým chráničom podľa STN 33 2000-4-482 (čl. 482.1.7)


A3

Projekt: Spojená škola Detva		
Ing. Stanislav Gergeľ		
Budovateľská 36, Humenné		
Výkres:	List:	Listov:
11	2	9

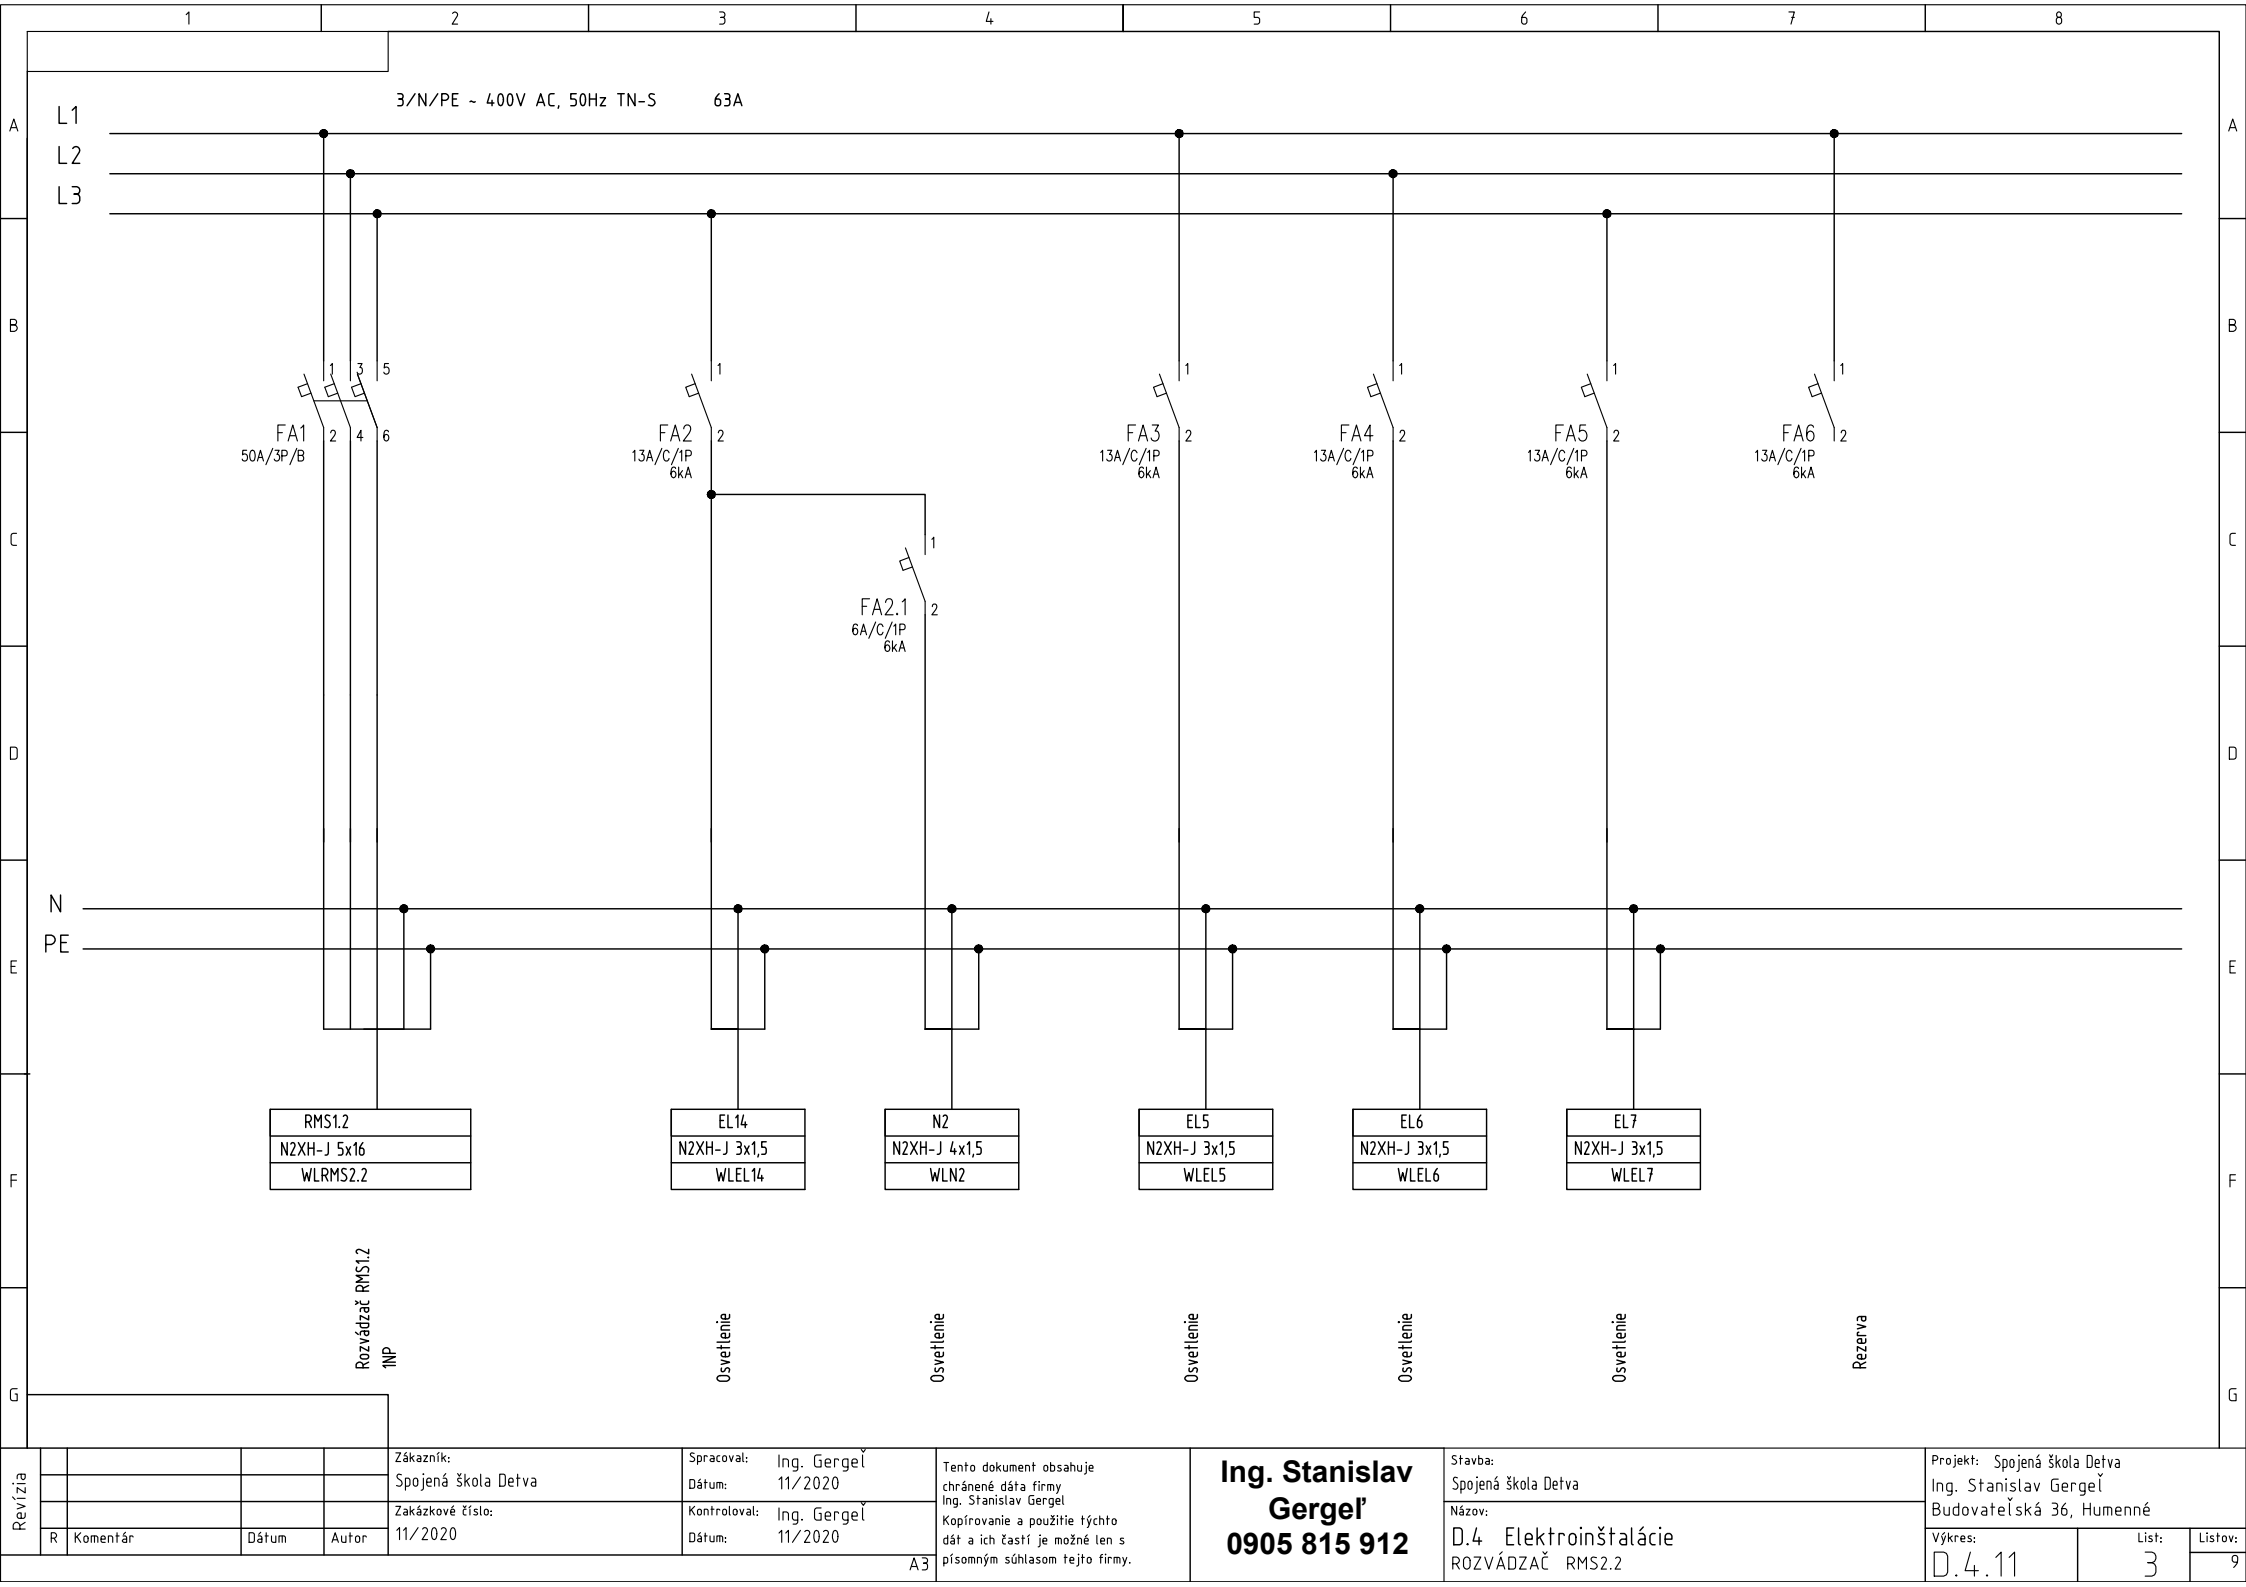


Revízia					Zákazník:	Spracoval:	Tento dokument obsahuje chránené dáta firmy Ing. Stanislav Gergel Kopírovanie a použitie týchto dát a ich častí je možné len s písomným súhlasom tejto firmy.	Ing. Stanislav Gergel 0905 815 912	Stavba: Spojená škola Detva Názov: D.4 Elektroinštalácie ROZVÁDZAČ RMS2.2	Projekt: Spojená škola Detva Ing. Stanislav Gergel Budovateľská 36, Humenné		
					Spojenná škola Detva	Dátum: 11/2020				Výkres: D.4.11		
					Zákazkové číslo:	Kontroloval:				List: 3		
	R	Komentár	Dátum	Autor	11/2020	Dátum: 11/2020				Listov: 9		

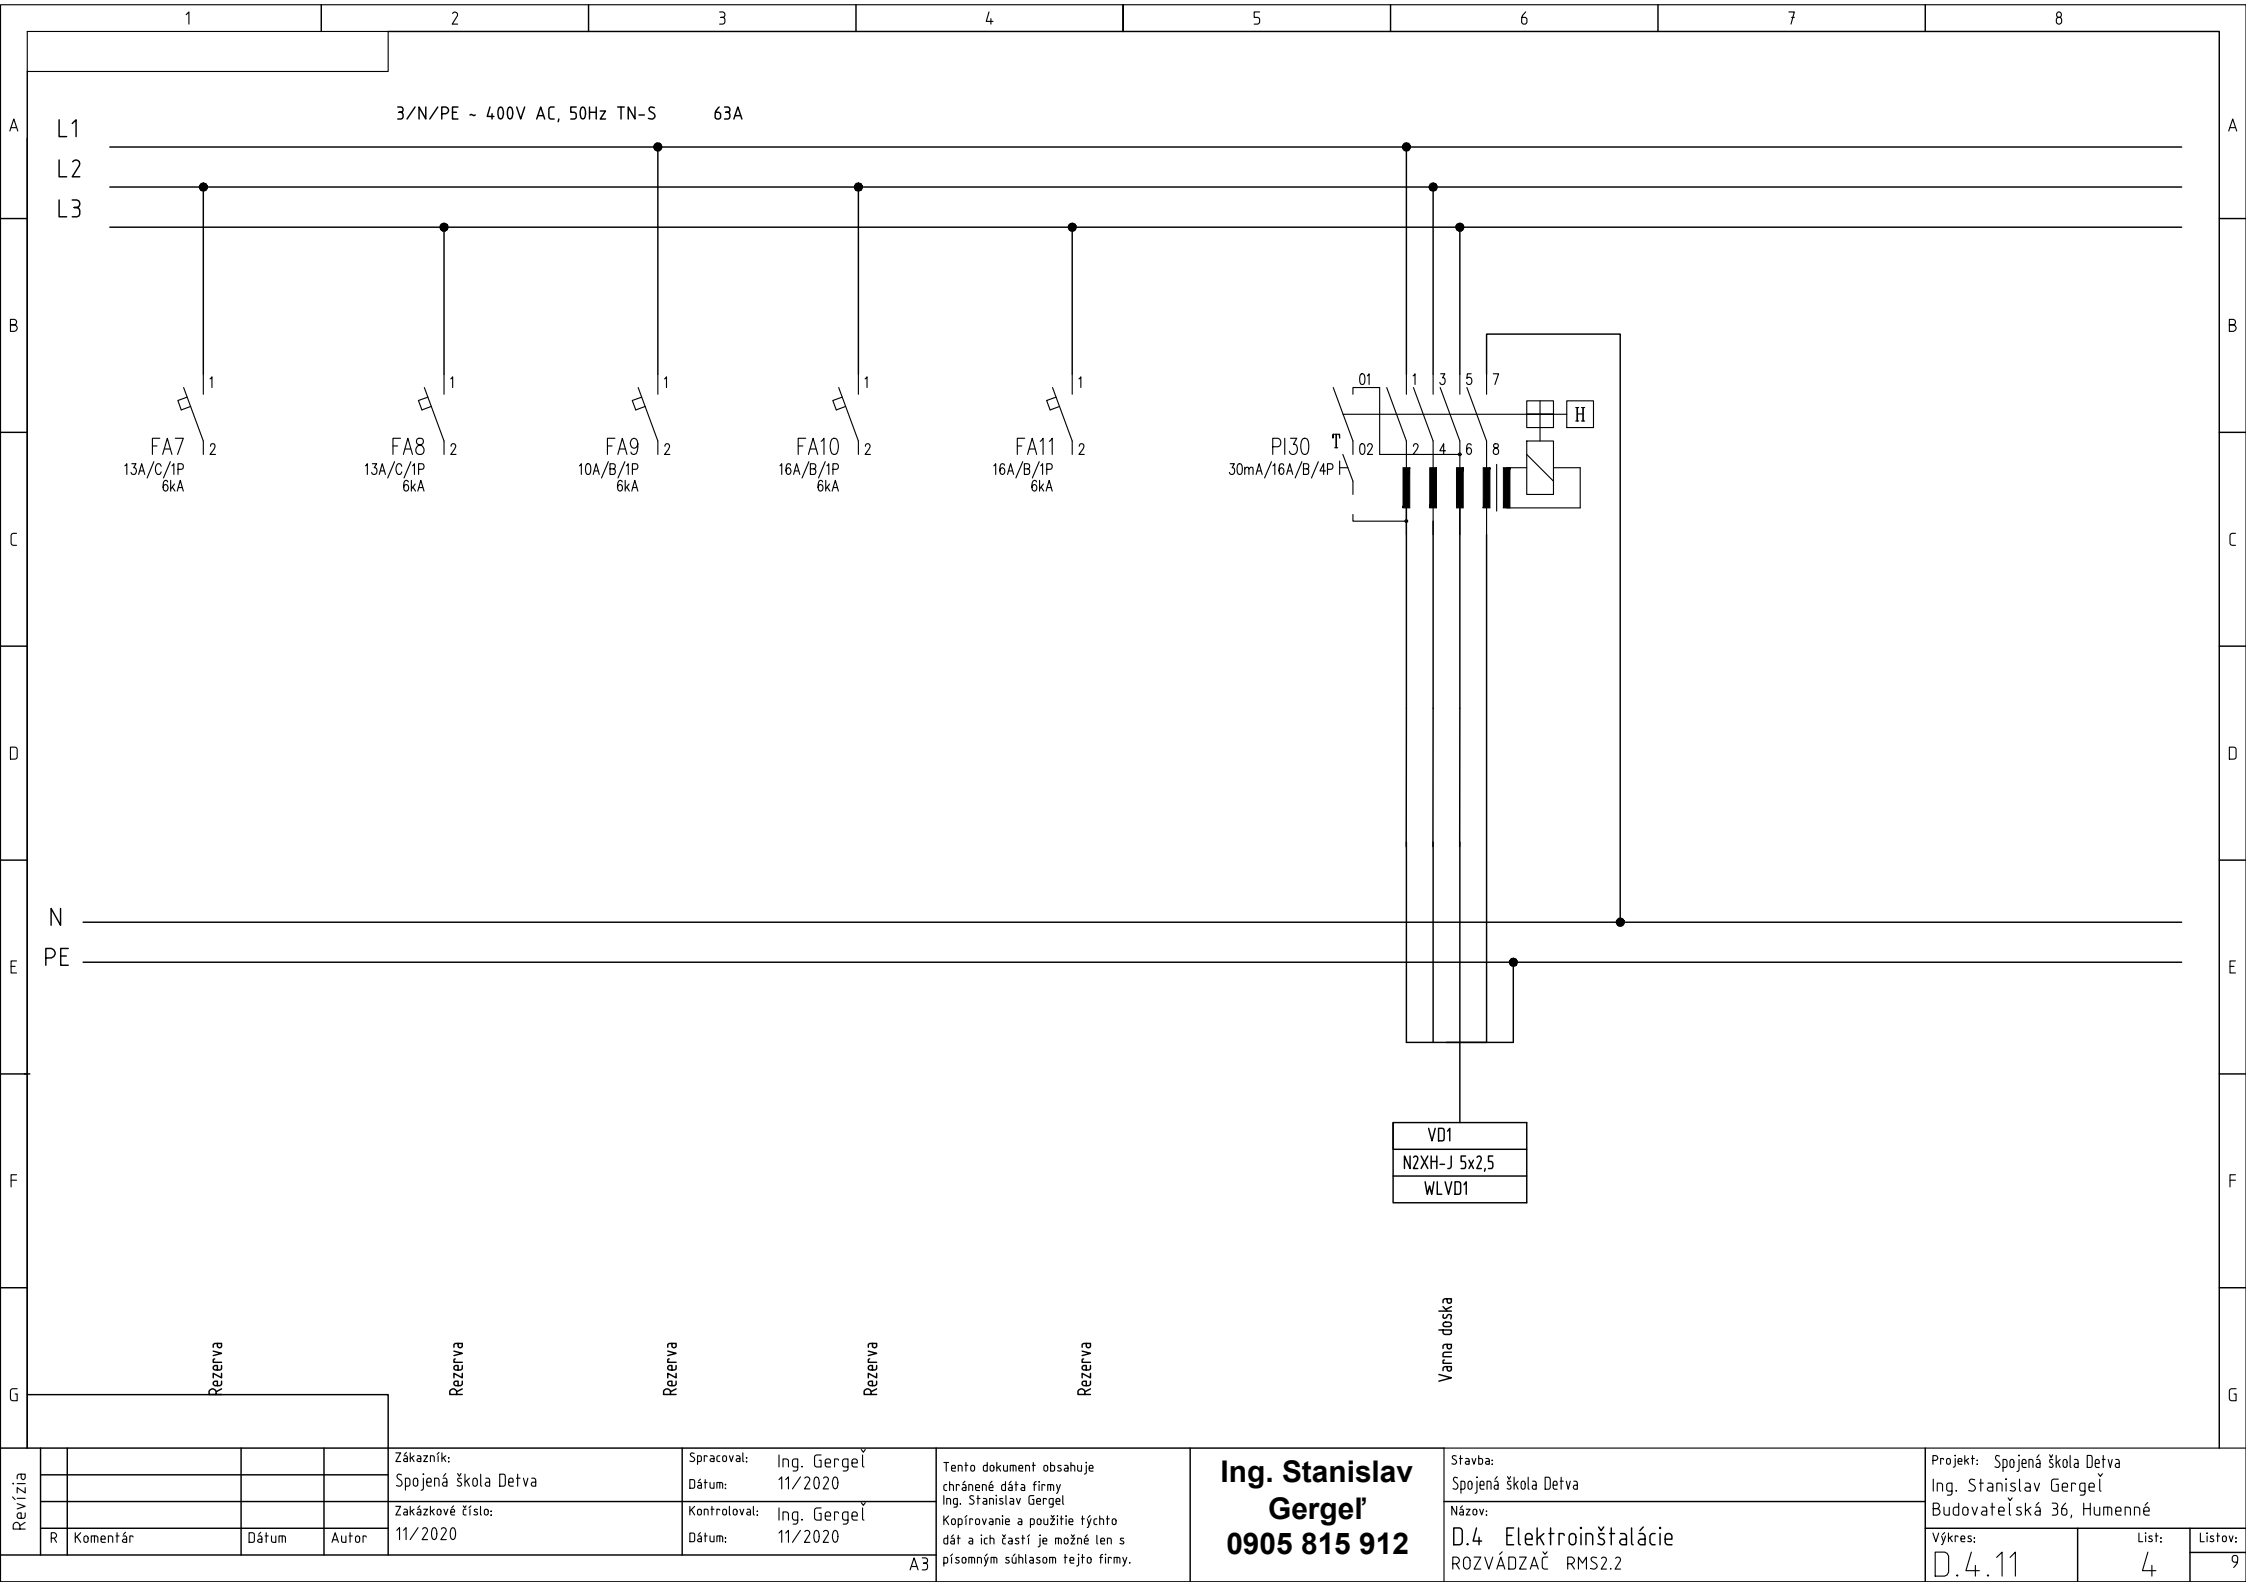


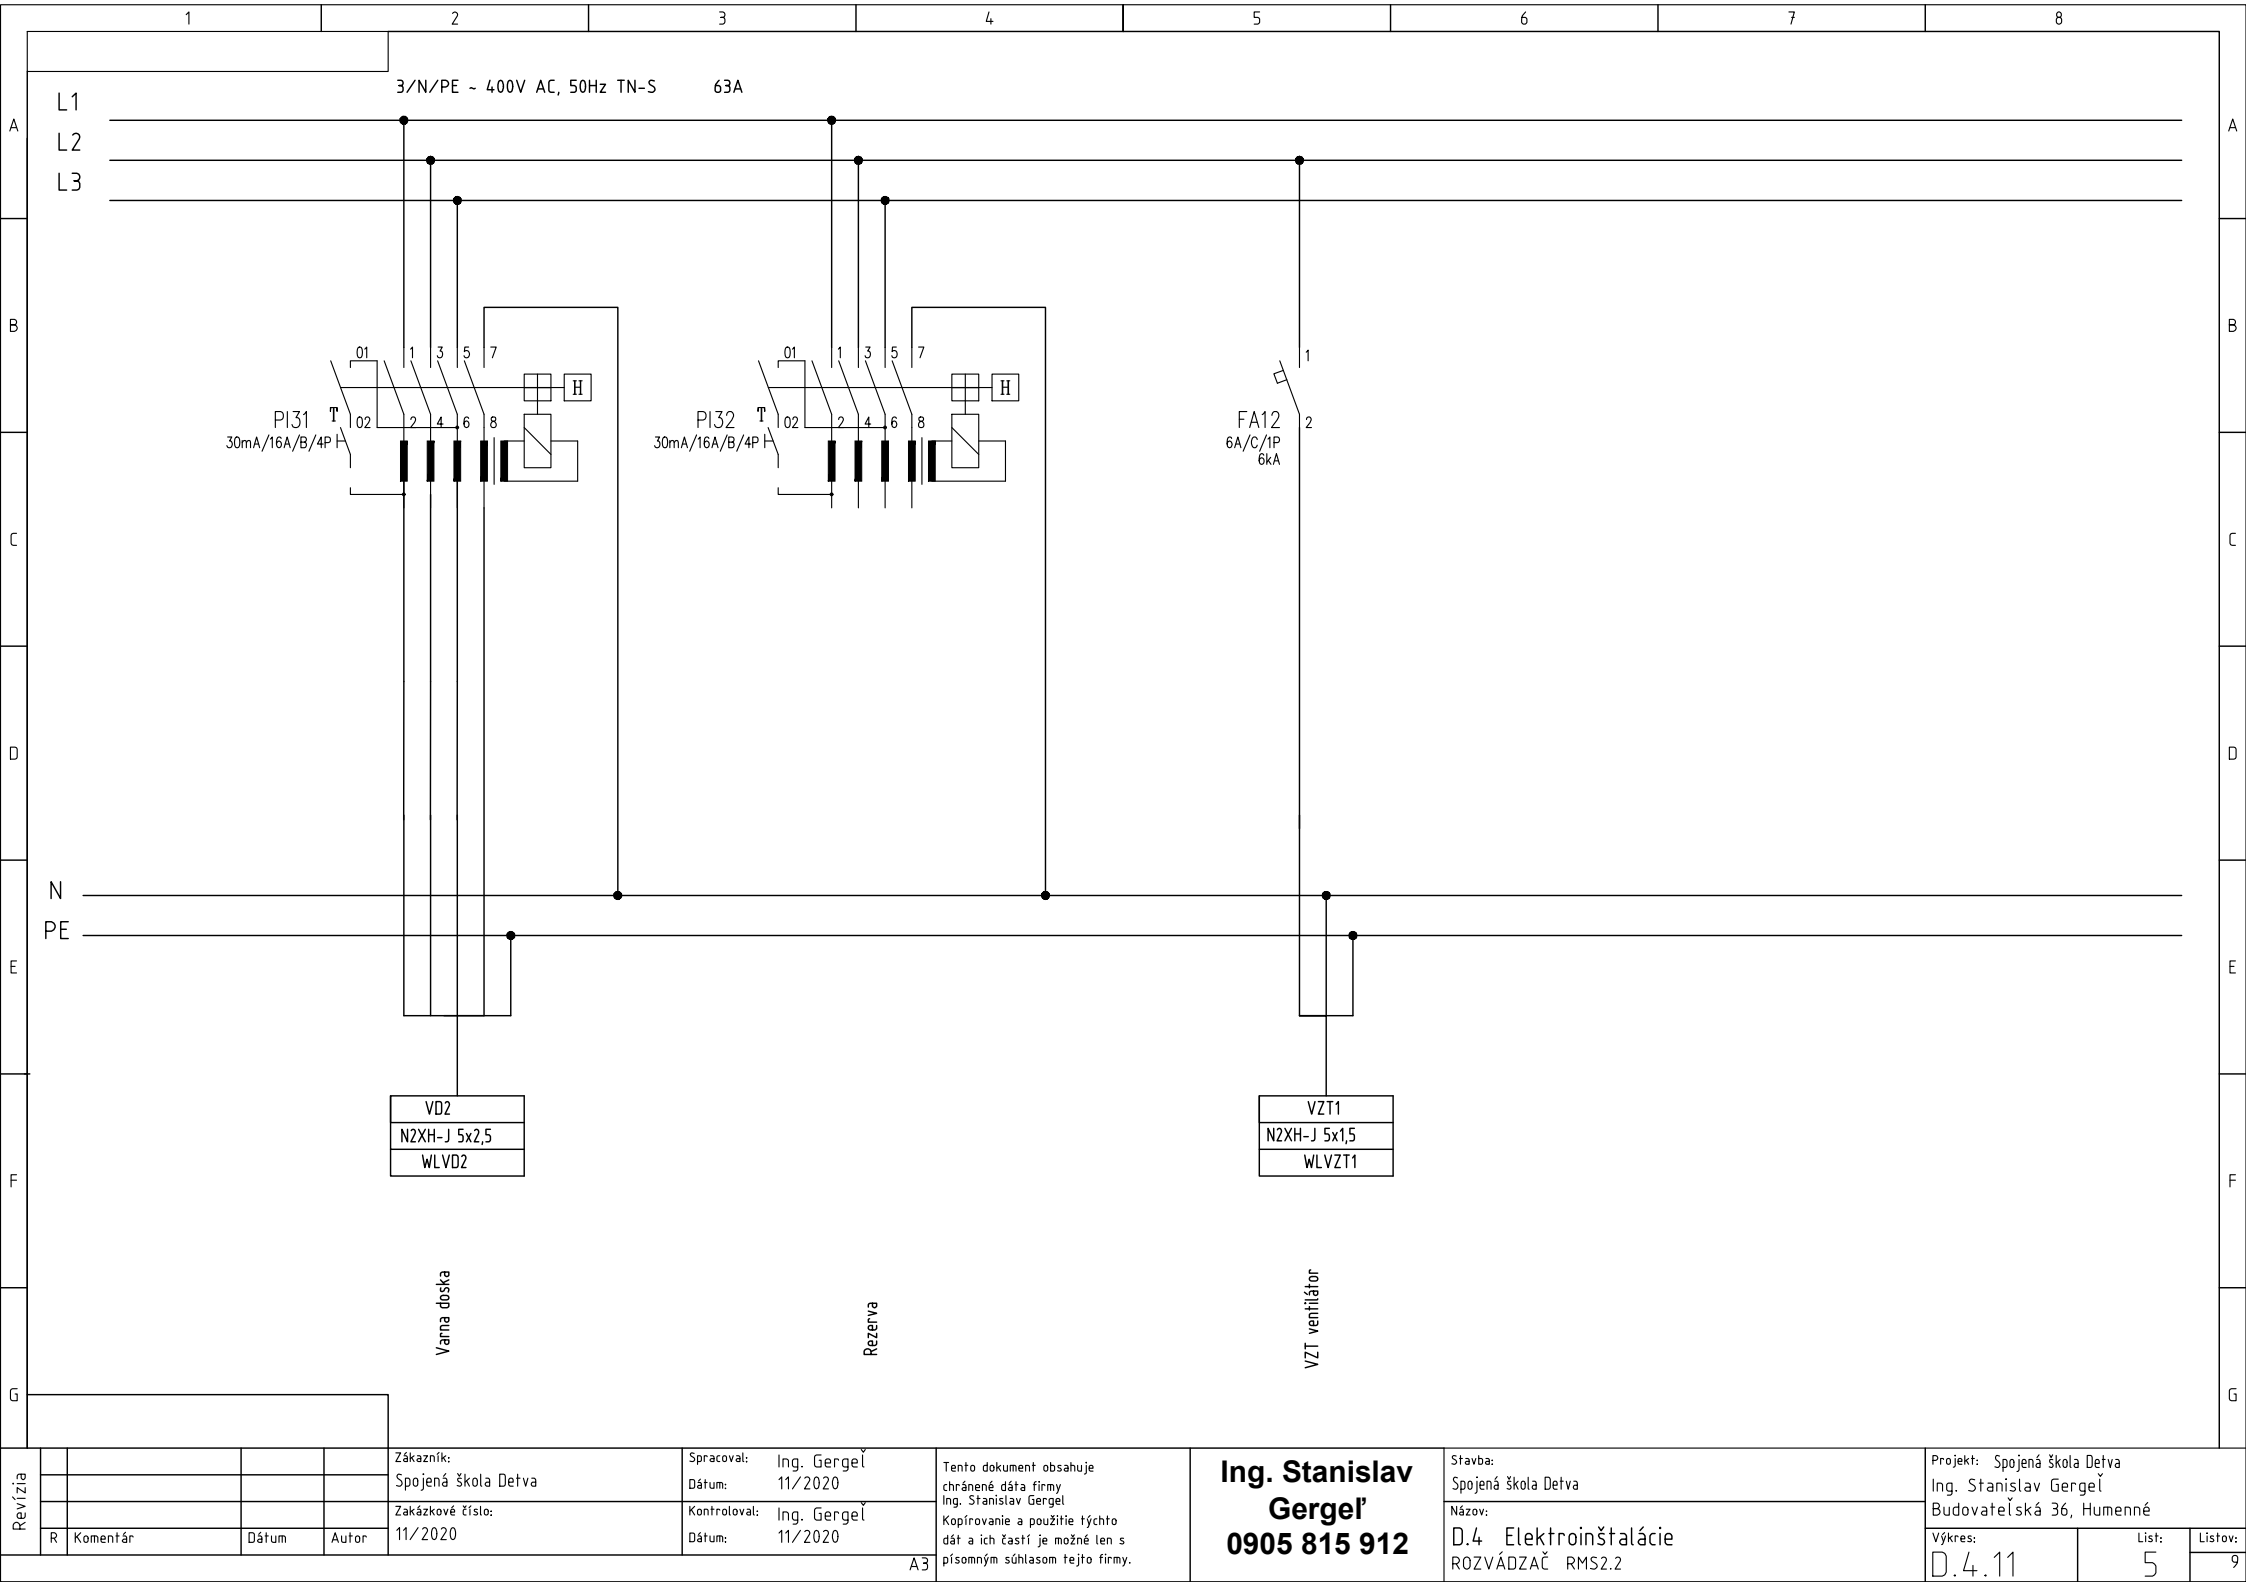


Revízia					Zákazník:	Spracoval:	Tento dokument obsahuje chránené dáta firmy Ing. Stanislav Gergel Kopírovanie a použitie týchto dát a ich častí je možné len s písomným súhlasom tejto firmy.	Ing. Stanislav Gergel 0905 815 912	Stavba: Spojená škola Detva Názov: D.4 Elektroinštalácie ROZVÁDZAČ RMS2.2	Projekt: Spojená škola Detva Ing. Stanislav Gergel Budovateľská 36, Humenné Výkres: D.4.11 List: 5 Listov: 9		
					Spojená škola Detva	Dátum: 11/2020						
					Zakázkové číslo:	Kontroloval:						
	R	Komentár	Dátum	Autor	11/2020	Dátum: 11/2020						

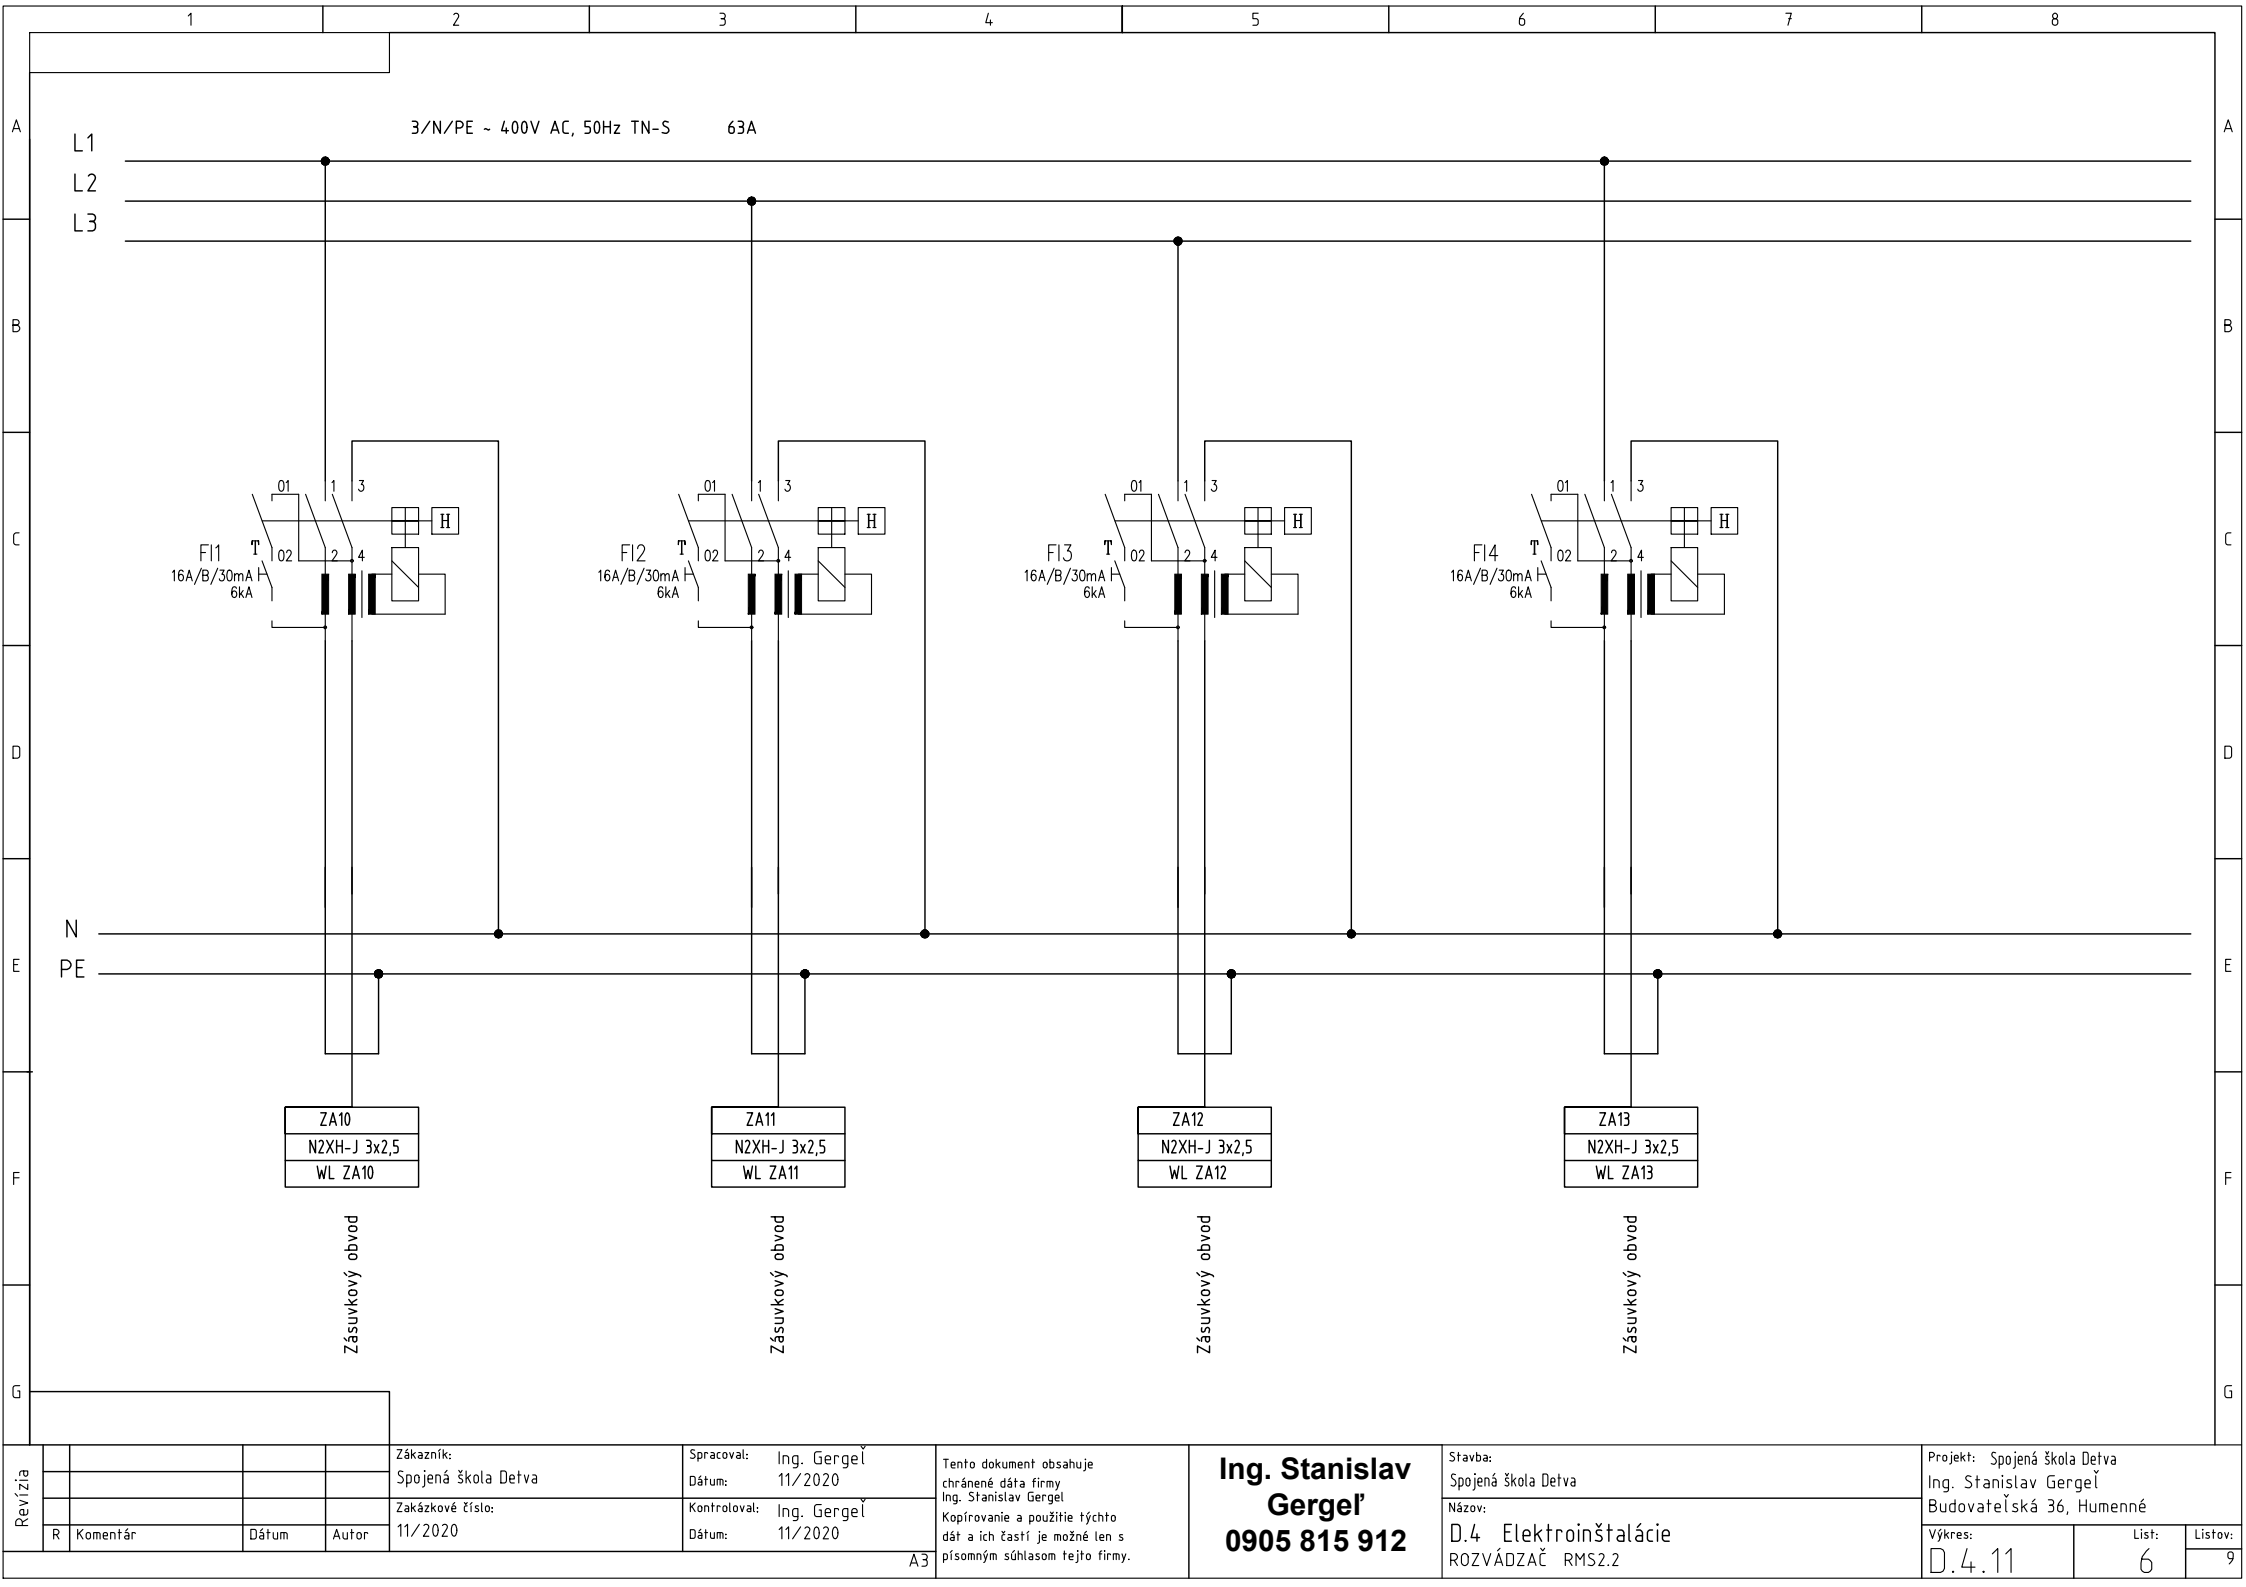

Revízia					Zákazník:	Spracoval:	Tento dokument obsahuje chránené dáta firmy Ing. Stanislav Gergel Kopírovanie a použitie týchto dát a ich častí je možné len s písomným súhlasom tejto firmy.	Ing. Stanislav Gergel 0905 815 912	Stavba: Spojená škola Detva Názov: D.4 Elektroinštalácie ROZVÁDZAČ RMS2.2	Projekt: Spojená škola Detva Ing. Stanislav Gergel Budovateľská 36, Humenné Výkres: D.4.11 List: 6 Listov: 9		
					Spojená škola Detva	Ing. Gergel 11/2020						
					Zakázkové číslo:	Kontroloval:						
	R	Komentár	Dátum	Autor	11/2020	Ing. Gergel 11/2020						

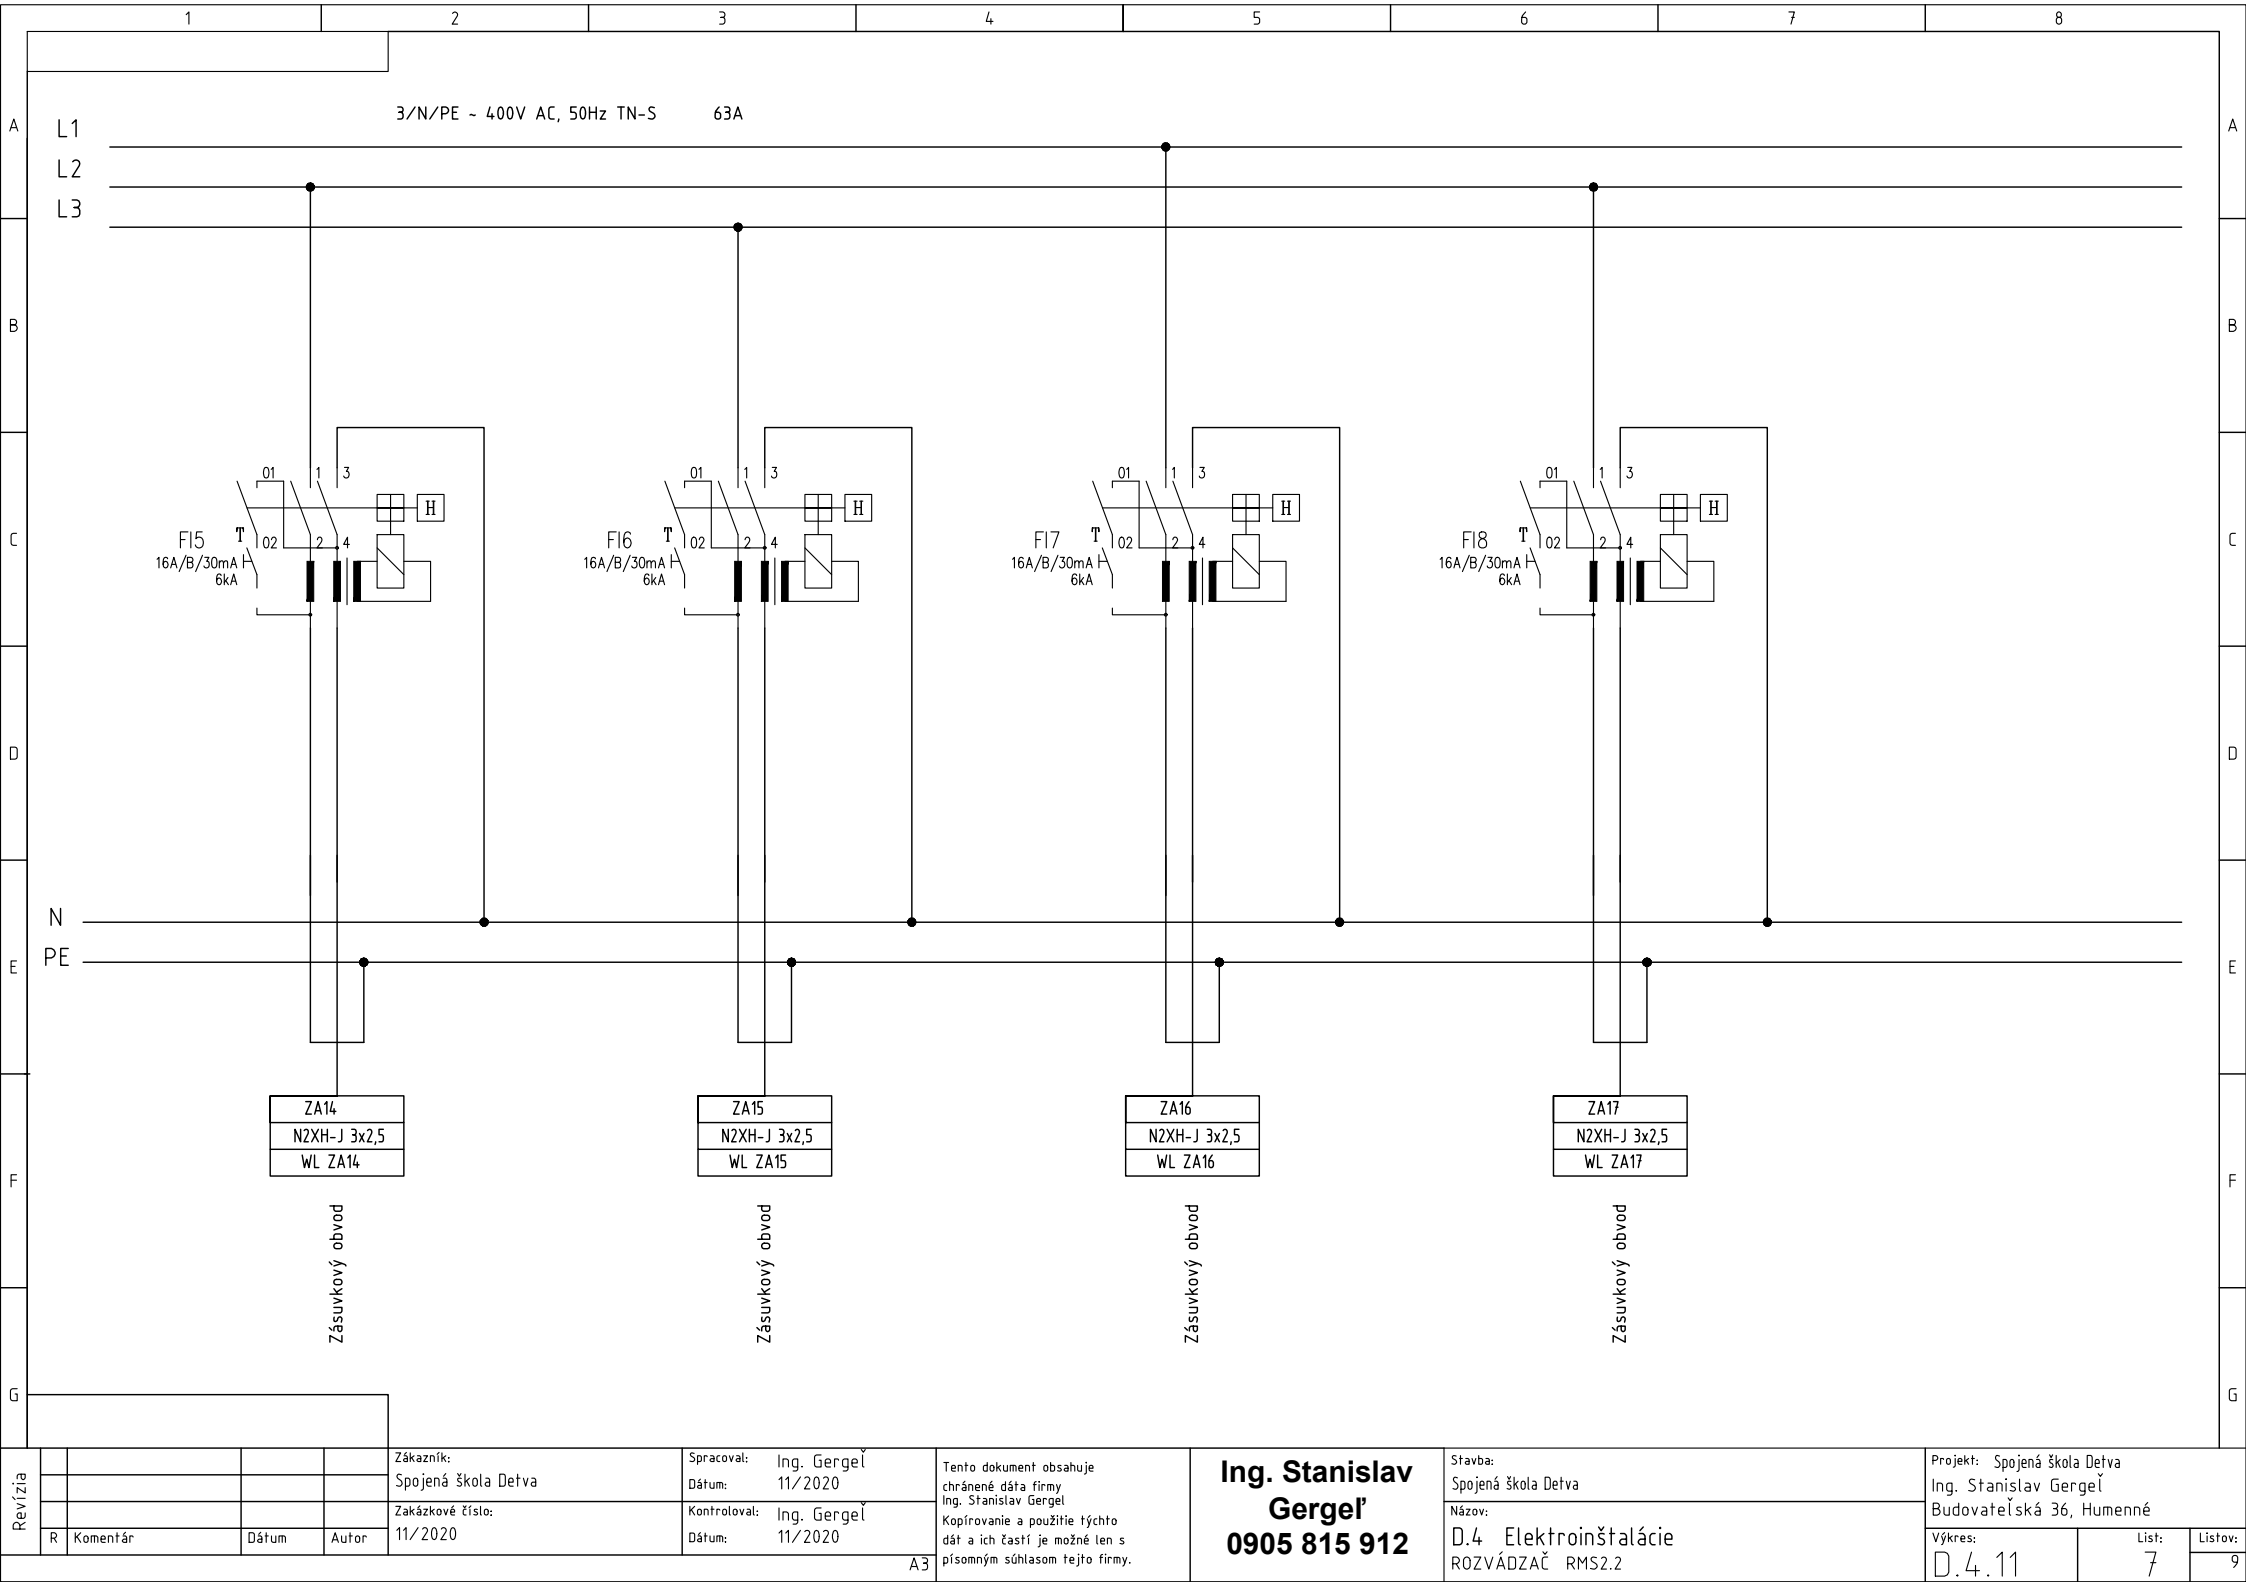

Revízia					Zákazník:	Spracoval:	Tento dokument obsahuje chránené dáta firmy Ing. Stanislav Gergel Kopírovanie a použitie týchto dát a ich častí je možné len s písomným súhlasom tejto firmy.	Ing. Stanislav Gergel 0905 815 912	Stavba: Spojená škola Detva Názov: D.4 Elektroinštalácie ROZVÁDZAČ RMS2.2	Projekt: Spojená škola Detva Ing. Stanislav Gergel Budovateľská 36, Humenné		
					Spojenná škola Detva	Dátum: 11/2020				Výkres:	List:	Listov:
					Zakázkové číslo:	Kontroloval:				D.4.11	7	9
	R	Komentár	Dátum	Autor	11/2020	Dátum: 11/2020						

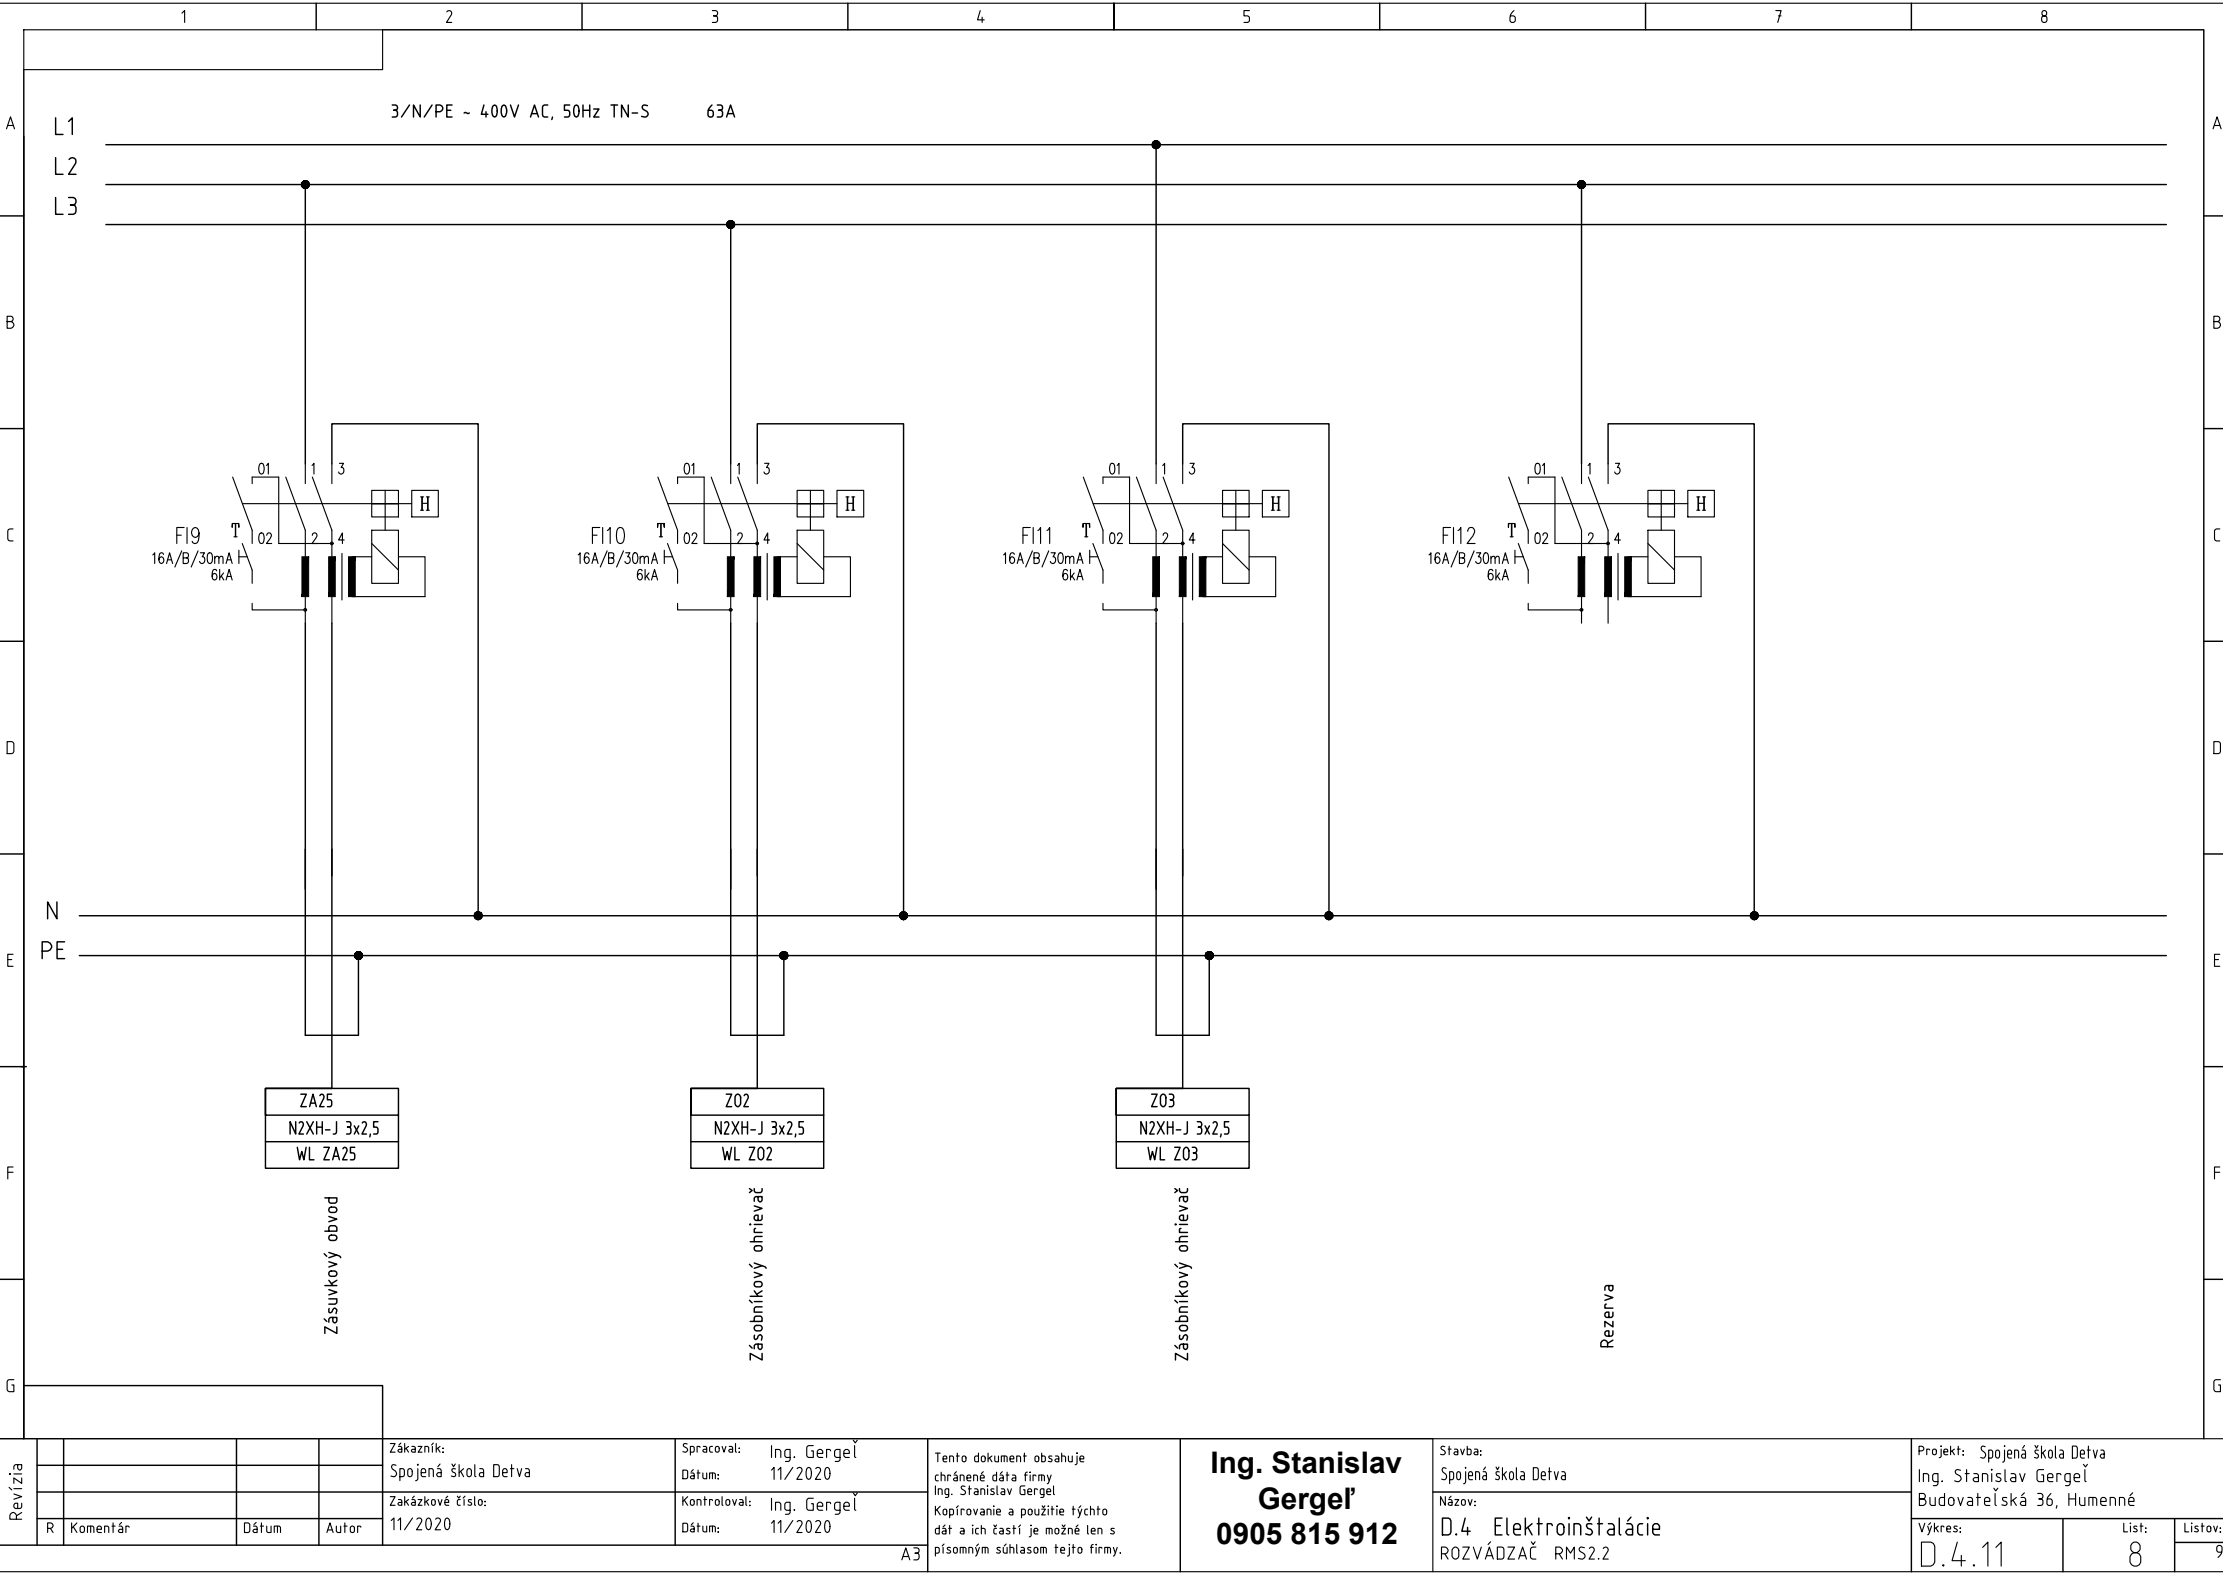

Revízia					Zákazník: Spojená škola Detva	Spracoval: Ing. Gergel Dátum: 11/2020	Tento dokument obsahuje chránené dáta firmy Ing. Stanislav Gergel Kopírovanie a použitie týchto dát a ich častí je možné len s písomným súhlasom tejto firmy.	Ing. Stanislav Gergel' 0905 815 912	Stavba: Spojená škola Detva Názov: D.4 Elektroinštalácie ROZVÁDZAČ RMS2.2	Projekt: Spojená škola Detva Ing. Stanislav Gergel' Budovateľská 36, Humenné		
	R	Komentár	Dátum	Autor	Zakázkové číslo: 11/2020	Kontroloval: Ing. Gergel Dátum: 11/2020				Výkres:	List:	Listov:
										D.4.11	8	9

