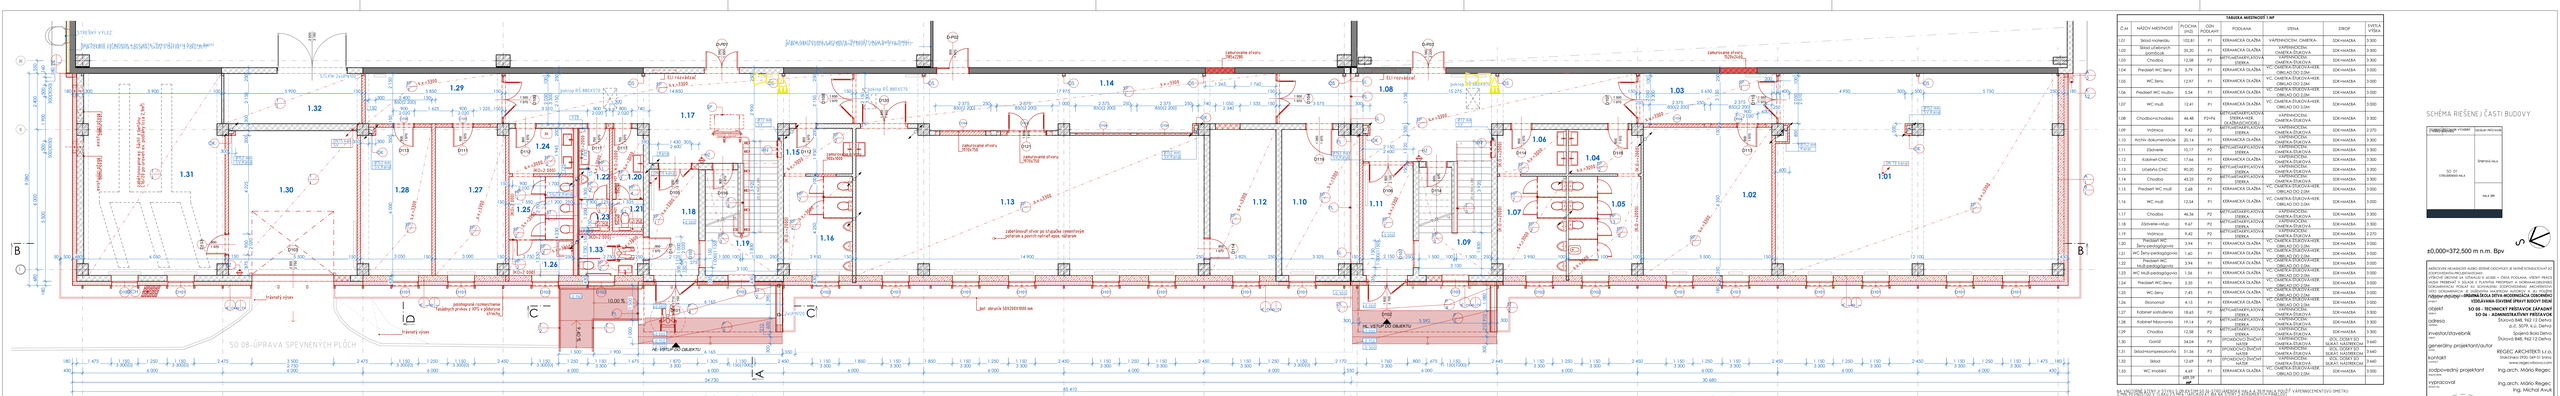
SO 08-ÚPRAVA SPEVNENÝCH PLOCH
SO 05 - TECHNICKÁ PREVÁDZKA ZÁPADNÁ
SO 06-ADMINISTRATÍVNA PREVÁDZKA
1.01
1.02
1.03
1.04
1.05
1.06
1.07
1.08
1.09
1.10
1.11
1.12
1.13
1.14
1.15
1.16
1.17
1.18
1.19
1.20
1.21
1.22
1.23
1.24
1.25
1.26
1.27
1.28
1.29
1.30
1.31
1.32
1.33
HE VSTUP DO OBJEKTU
HE VSTUP DO OBJEKTU
SEVERNÝ VJAZD
JUŽNÝ VJAZD
ZELENÁ STRECHA
ZELENÁ STRECHA
ZELENÁ STRECHA