


PÔDORYS

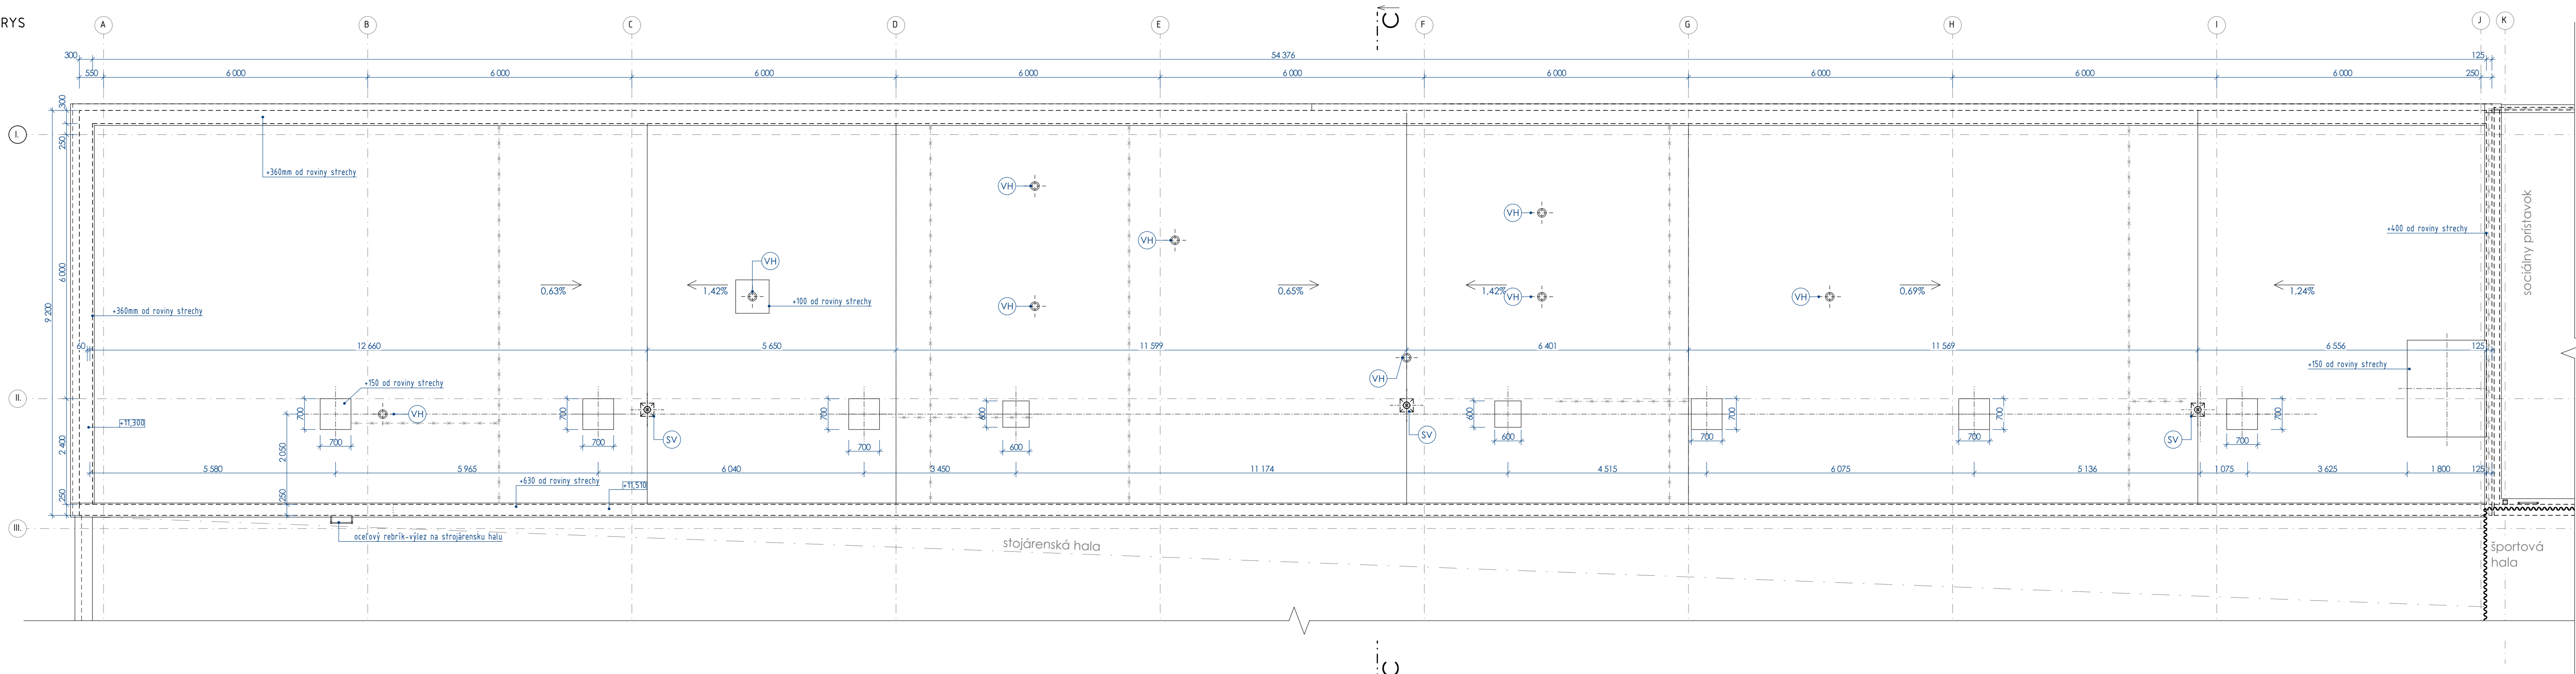

LEGENDA ZNAČENIA


- EXISTUJÚCI BLESKOZVOD
- VH - ODVETRANIE KANALIZÁCIE - OCELOVÁ RÚRA S KLOBÚKOM (VENTILAČNÁ HLAVICA JS 125)
- SV - LIATINOVÝ STREŠNÝ VPUSŤ DN 125 VRÁTANE MREŽKY

POZNÁMKA

-VETRAČIE KOMÍNY KANALIZÁCIE SÚ OCELOVÉ VRÁTANE PLECHOVÉHO KLOBÚKA, MIN VÝŠKA OD STREŠNEJ ROVINY JE 0,35 M

-KLAMPIARSKÉ VÝROBKÝ SÚ POZIKOVANÉ VRÁTANE SYNTETICKÉHO NÁTERU

REZ C-C

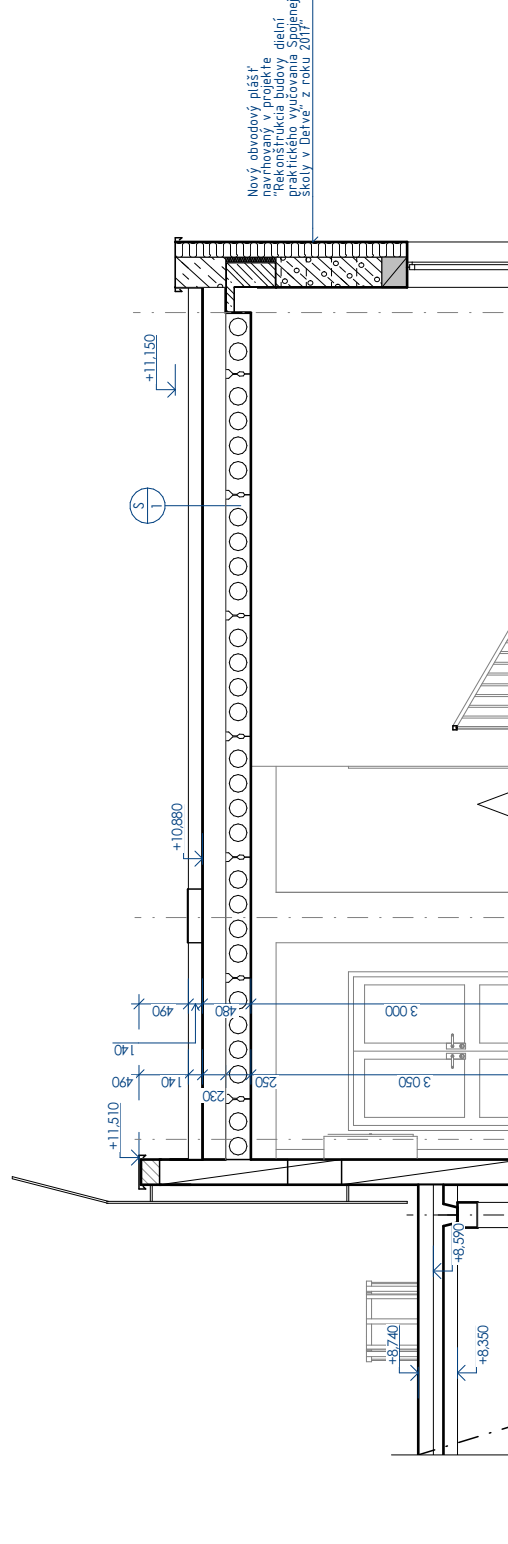

SCHEMA RIEŠENEJ ČASTI BUDOVY

TECHNICKÝ PRÍSTAVOK VÝCHODNÝ S TRANSFORMOVNÍ SO 04	SOCIÁLNY PRÍSTAVOK
SO 01 STROJÁRENSKÁ HALA	ŠPORTOVÁ HALA
	HALA 30M
SO 05 TECHNICKÝ PRÍSTAVOK ZÁPADNÝ	ADMINISTRATÍVNY PRÍSTAVOK SO 06

±0,000=372,500 m n.m. Bpv

AKÉKOLIEK NEJASNOSTI ALEBO ZISTENÉ ODCHYLKY JE NUTNÉ KONZULTOVAŤ SO ZODPOVEDNÝM PROJEKTANTOM!!!

VŠETKÉ ÚROVNE SA VŤHAJUJÚ K ±0,000 = ČISTÁ PODLAHA. VŠETKÝ PRÁCE MUSIA PREBEHAŤ V SÚLADE S PLATNÝMI PREDPISMI A NORMAMI/DIELENSKÚ DOKUMENTÁCIU POSLAŤ KU SCHVALENÍ ZODPOVEDNÉMU ARCHITEKTovi.

TATO DOKUMENTÁCIA JE DUŠEVNÝM MAJETKOM AUTOROV A JEJ POUŽITIE PODLEHA AUTORSKÉMU ZÁKONU.

názov stavby SPOJENÁ ŠKOLA DETÍ - MODERNIZÁCIA ODBORNÉHO VZDELÁVANIA - STAVEBNÉ ÚPRAVY BUDOVY DIELNI

objekt SO 04 - TECHNICKÝ PRÍSTAVOK VÝCHODNÝ

adresa Štúrová 848, 962 12 Delva

investor/stavebník Spojená škola Delva

generálny projektant/autor REGEC ARCHITEKTI s.r.o.

kontakt Stakčinská 2920, 069 01 Snina

zodpovedný projektant Ing.arch. Mário Regec

vypracoval Ing.arch. Mário Regec

č. paré

ARCHITEKTONICKO-STAVEBNÉ RIEŠENIE

Štupň PD: PsarS MIERKA: M 1:75

Dátum 21/07/2021

OBSAH

ČÍSLO VÝKRESU/REVIZIA D.1.2-02