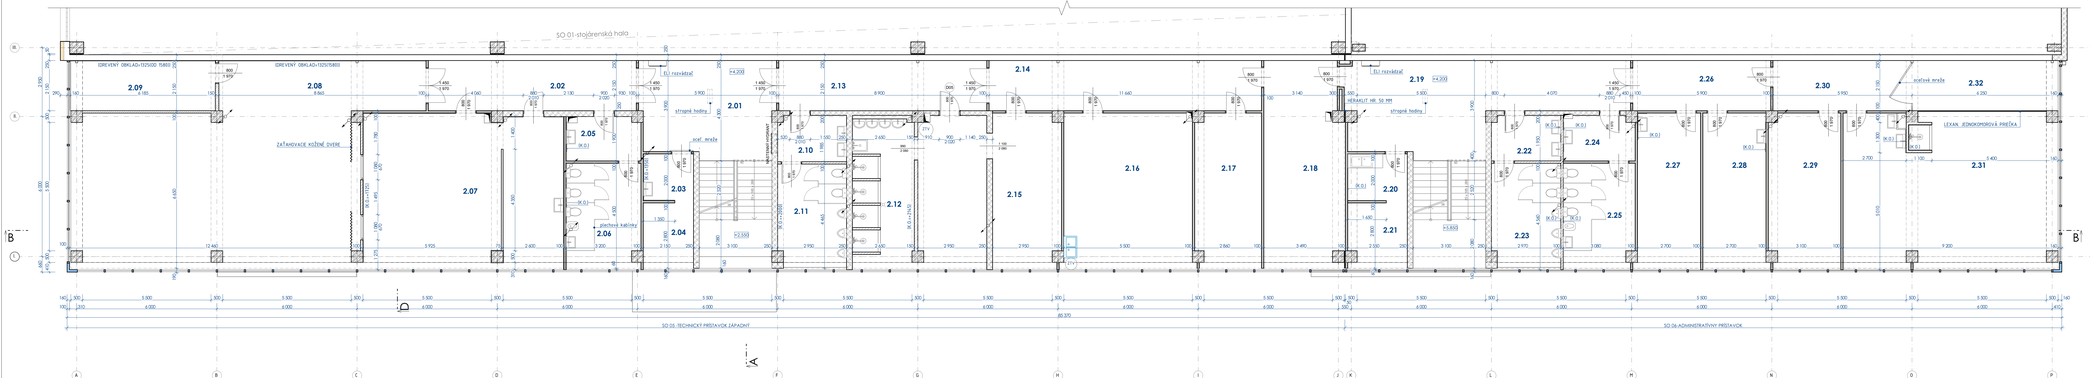

TABUĽKA MIESTNOSTÍ 2.NP

Č.M	NÁZOV MIESTNOSTI	PLOCHA	PODLAHA	OZN.	STENA	STROP
2.01	CHODBA+SCHODISKO	36.95	PVC+PVC SOKLÍK V. 10 CM	P2	VC OMIETKA	VC OMIETKA
2.02	CHODBA	19.37	PVC+PVC SOKLÍK V. 10 CM	P2	VC OMIETKA	VC OMIETKA
2.03	EKONÓMKA1	4.32	KOBEREC	P9	KERAMICKÝ OBKLAD DO VÝŠKY 1,8 M	VC OMIETKA
2.04	ŠATNA UPRATOVAČKY	6.10	KOBEREC	P9	KERAMICKÝ OBKLAD DO VÝŠKY 1,8 M	VC OMIETKA
2.05	PREDSIEŇ WC ŽENY	3.98	KERAMICKÁ DLAŽBA	P8	KERAMICKÝ OBKLAD DO VÝŠKY 1,8 M	VC OMIETKA
2.06	WC ŽENY	14.20	KERAMICKÁ DLAŽBA	P8	KERAMICKÝ OBKLAD V 1.RH	VC OMIETKA
2.07	KUCHYNKA	57.08	KERAMICKÁ DLAŽBA V 1. CHI	P8	KERAMICKÝ OBKLAD DO VÝŠKY 1,8 M	VC OMIETKA
2.08	JEDÁLEŇ	100.08	PVC+PVC SOKLÍK	P2	VC OMIETKA+OBRY. OBKLAD	VC OMIETKA
2.09	SKLAD	13.50	TERAZZO/CEMENTOVÝ SOKLÍK V. 10 CM	P11	VC OMIETKA+OBRY. OBKLAD	VC OMIETKA
2.10	PREDSIEŇ WC MUŽI	5.78	KERAMICKÁ DLAŽBA	P8	KERAMICKÝ OBKLAD DO VÝŠKY 1,8 M	VC OMIETKA
2.11	WC MUŽI	12.96	KERAMICKÁ DLAŽBA	P8	KERAMICKÝ OBKLAD DO VÝŠKY 2,0 M	VC OMIETKA
2.12	UMÝVAREŇ MUŽI	16.91	KERAMICKÁ DLAŽBA+ŽIEB SOKLÍK V. 10 CM	P8	KERAMICKÝ OBKLAD DO VÝŠKY 2,0 M+KERAMICKÁ OBK	VC OMIETKA
2.13	CHODBA	19.19	PVC+PVC SOKLÍK V. 10 CM	P2	VC OMIETKA	VC OMIETKA
2.14	CHODBA	25.07	PVC+PVC SOKLÍK V. 10 CM	P2	VC OMIETKA	VC OMIETKA
2.15	ŠATNA MUŽI	38.73	PVC+PVC SOKLÍK V. 10 CM	P2	VC OMIETKA	VC OMIETKA
2.16	DENNÁ MIESTNOSŤ	34.68	PVC+PVC SOKLÍKY. 10 CM	P2	VC OMIETKA	VC OMIETKA
2.17	TECHNICKÁ KANCELÁRIA	18.61	PARKET RDD/SAMOLEP SOKLÍK V. 10 CM	P10	VC OMIETKA+DUPOHY	VC OMIETKA
2.18	KANCELÁRIA	28.90	PVC+PVC SOKLÍK V. 10 CM	P2	VC OMIETKA+DUPOHY	VC OMIETKA
2.19	CHODBA+SCHODISKO	51.84	PVC+PVC SOKLÍK V. 10 CM	P2	VC OMIETKA	VC OMIETKA
2.20	KUCHYNKA	5.12	PVC+PVC SOKLÍK	P2	KERAMICKÝ OBKLAD NA OBRY. OMIETKA	VC OMIETKA
2.21	KANCELÁRIA	7.53	PVC+PVC SOKLÍK	P2	VC OMIETKA	VC OMIETKA
2.22	PREDSIEŇ WC MUŽI	5.73	KERAMICKÁ DLAŽBA+ŽIEB SOKLÍK V. 10 CM	P8	KERAMICKÝ OBKLAD DO VÝŠKY 1,8 M	VC OMIETKA
2.23	WC MUŽI	13.20	KERAMICKÁ DLAŽBA+ŽIEB SOKLÍK V. 10 CM	P8	KERAMICKÝ OBKLAD DO VÝŠKY 1,8 M	VC OMIETKA
2.24	PREDSIEŇ WC ŽENY	5.88	KERAMICKÁ DLAŽBA+ŽIEB SOKLÍK V. 10 CM	P8	KERAMICKÝ OBKLAD DO VÝŠKY 1,8 M	VC OMIETKA
2.25	WC ŽENY	13.09	KERAMICKÁ DLAŽBA+ŽIEB SOKLÍK V. 10 CM	P8	KERAMICKÝ OBKLAD DO VÝŠKY 1,8 M	VC OMIETKA
2.26	CHODBA	12.69	PVC+PVC SOKLÍK V. 10 CM	P2	VC OMIETKA	VC OMIETKA
2.27	ŠATNA MUŽI	18.51	PVC+PVC SOKLÍK V. 10 CM	P2	BEUL OBKLAD PRI LAVITVÁCH 1,5M.VC OMIETKA	VC OMIETKA
2.28	KANCELÁRIA	18.51	PVC+PVC SOKLÍK V. 10 CM	P2	BEUL OBKLAD PRI LAVITVÁCH 1,5M.VC OMIETKA	VC OMIETKA
2.29	KANCELÁRIA	20.16	PVC+PVC SOKLÍK V. 10 CM	P2	VC OMIETKA	VC OMIETKA
2.30	CHODBA	12.68	PVC+PVC SOKLÍK V. 10 CM	P2	BEUL OBKLAD PRI LAVITVÁCH 1,5M.VC OMIETKA	VC OMIETKA
2.31	ŠATNA	39.21	PVC+PVC SOKLÍK V. 10 CM	P2	KERAMICKÝ OBKLAD PRI SPRCHY. KOSTV.C OMIETKA.VC.OM	VC OMIETKA
2.32	SKLAD	13.53	PVC+PVC SOKLÍK V. 10 CM	P2	LEXAN VC OMIETKA	VC OMIETKA
			717.69 m²			

POZNÁMKA
- V MIESTNOSTI BEZ VYZNAČENIA POZÍCIE KERAMICKÉHO OBKLADU PLATÍ OBLOŽENIE PRE CELÚ MIESTNOSŤ

LEGENDA ZNAČENIA

- VÝPLŇOVÉ MUROVÉ Z CDK TEHLY HR. 250 MM
- KERAMICKÉ PANELY
- ŽELEZOBETÓNOVÝ PREFABRIKOVANÝ STĹP 500x500mm
- DEPRESNÉ/VYŠŠIE PREČKY, ROZDIELNA KONŠTRUKCIA SEKAU.OPLÁŠŤOVÉ
- ĽAHKÝ OBVODOVÝ PLÁŠŤ, ALMARKIT
- CEPLOTI PROPILOVANÉ SKLO
- PLNÁ PÁLENÁ TEHLA, SPLÁŠŤANÉ Z VONKA PLECHOM
- BETÓN PROSTÝ
- EXISTUJÚCE STĹPACIE ŽELEZOBET. KANALIZÁCIE

SCHÉMA RIEŠENEJ ČASTI BUDOVY

±0.000=372,500 m.n.m. Bpv

RIEŠENIE TELEKOMUNIKAČNEJ ČASTI STAVBY BUDE SPRACOVANÉ AŽ V ĎALŠOM STUPNI PROJEKTOVEJ DOKUMENTÁCIE - PROJEKTOVÁ DOKUMENTÁCIA PRE STAVEBNÉ KONANIE - ČISTÁ TOPOLKA, VÝKRES PRÁCE NEBOLA PREDMETOM V ZADANÍ A PODKLADOCH PRE PROJEKT A NEOBSAHUJE ZADANIE DOSAHOVACIEHO POĽA SO SÚVISLOSŤOU ZODPOVEDNOSŤ, MECHANICKÚ ODOLNOSŤ A STABILITU OBJEKTU, ZDRAVIE ĽUDÍ A MAJETOK. A JE TOTOŽNÉ S PLATNOU AUTORIZÁCIOU ČINNOSTI.

názov stavby	**SPOJENÁ ŠKOLA SEVER-MODERNIZÁCIA A OBNOVENIE VZDELÁVANIA-ZVÝŠENIE ENERGET. BUDOVY ZŠ/SŠ**
objekt	**SO 05 - TECHNICKÝ PRÍSTAVOK ZÁPADNÝ** **SO 06 - ADMINISTRATÍVNY PRÍSTAVOK**
adresa	Stavená 848, 962 12 Detva č.c. 3079, k.ú. Detva
investor/stavebník	Spojená škola Detva Stavená 848, 962 12 Detva
generálny projektant/autor	RIEGEC ARCHITEKTI s.r.o. Štúrovova 580/27, Detva
kontakt	Ing.arch. Mário Riegec Ing. Michal Avok
zodpovedný projektant	Ing.arch. Mário Riegec
vypracoval	Ing.arch. Mário Riegec Ing. Michal Avok

Časť	ARCHITEKTONICKO-STAVEBNÉ RIEŠENIE
Stupeň PD:	SP+RS
MIERKA:	M 1:75
Dátum	03/2022
OBSAH:	SS-Pôdorys 2.NP
ČÍSLO VÝKRESU/REVÍZIA	**B-1.2-02**