

Ing. Stanislav Gergeľ


0905 815 912


Budovateľská 36, Humenné

Stavba:	
SPOJENÁ ŠKOLA DETVA-MODERNIZÁCIA ODBORNÉHO VZDELÁVANIA-STAVEBNÉ ÚPRAVY BUDOVY DIELNÍ	
PS:	
SO 05-TECHNICKÝ PRÍSTAVOK ZÁPADNÝ, SO 06 -ADMINISTRATÍVNY PRÍSTAVOK	
DPS:	
D.4 Elektroinštalácie	
Zákazník:	
Spojená škola Detva	
Zakázkové číslo:	Dátum:
11/2020	11/2020
Arch. číslo:	Stupeň PD:
11/2020	RP
Spracoval:	Autorizačné osvedčenie podľa SKS:
Ing. Gergeľ	2645*14
Kontroloval:	Schválil:
Ing. Gergeľ	Ing. Gergeľ


RMS3.2


List:
2

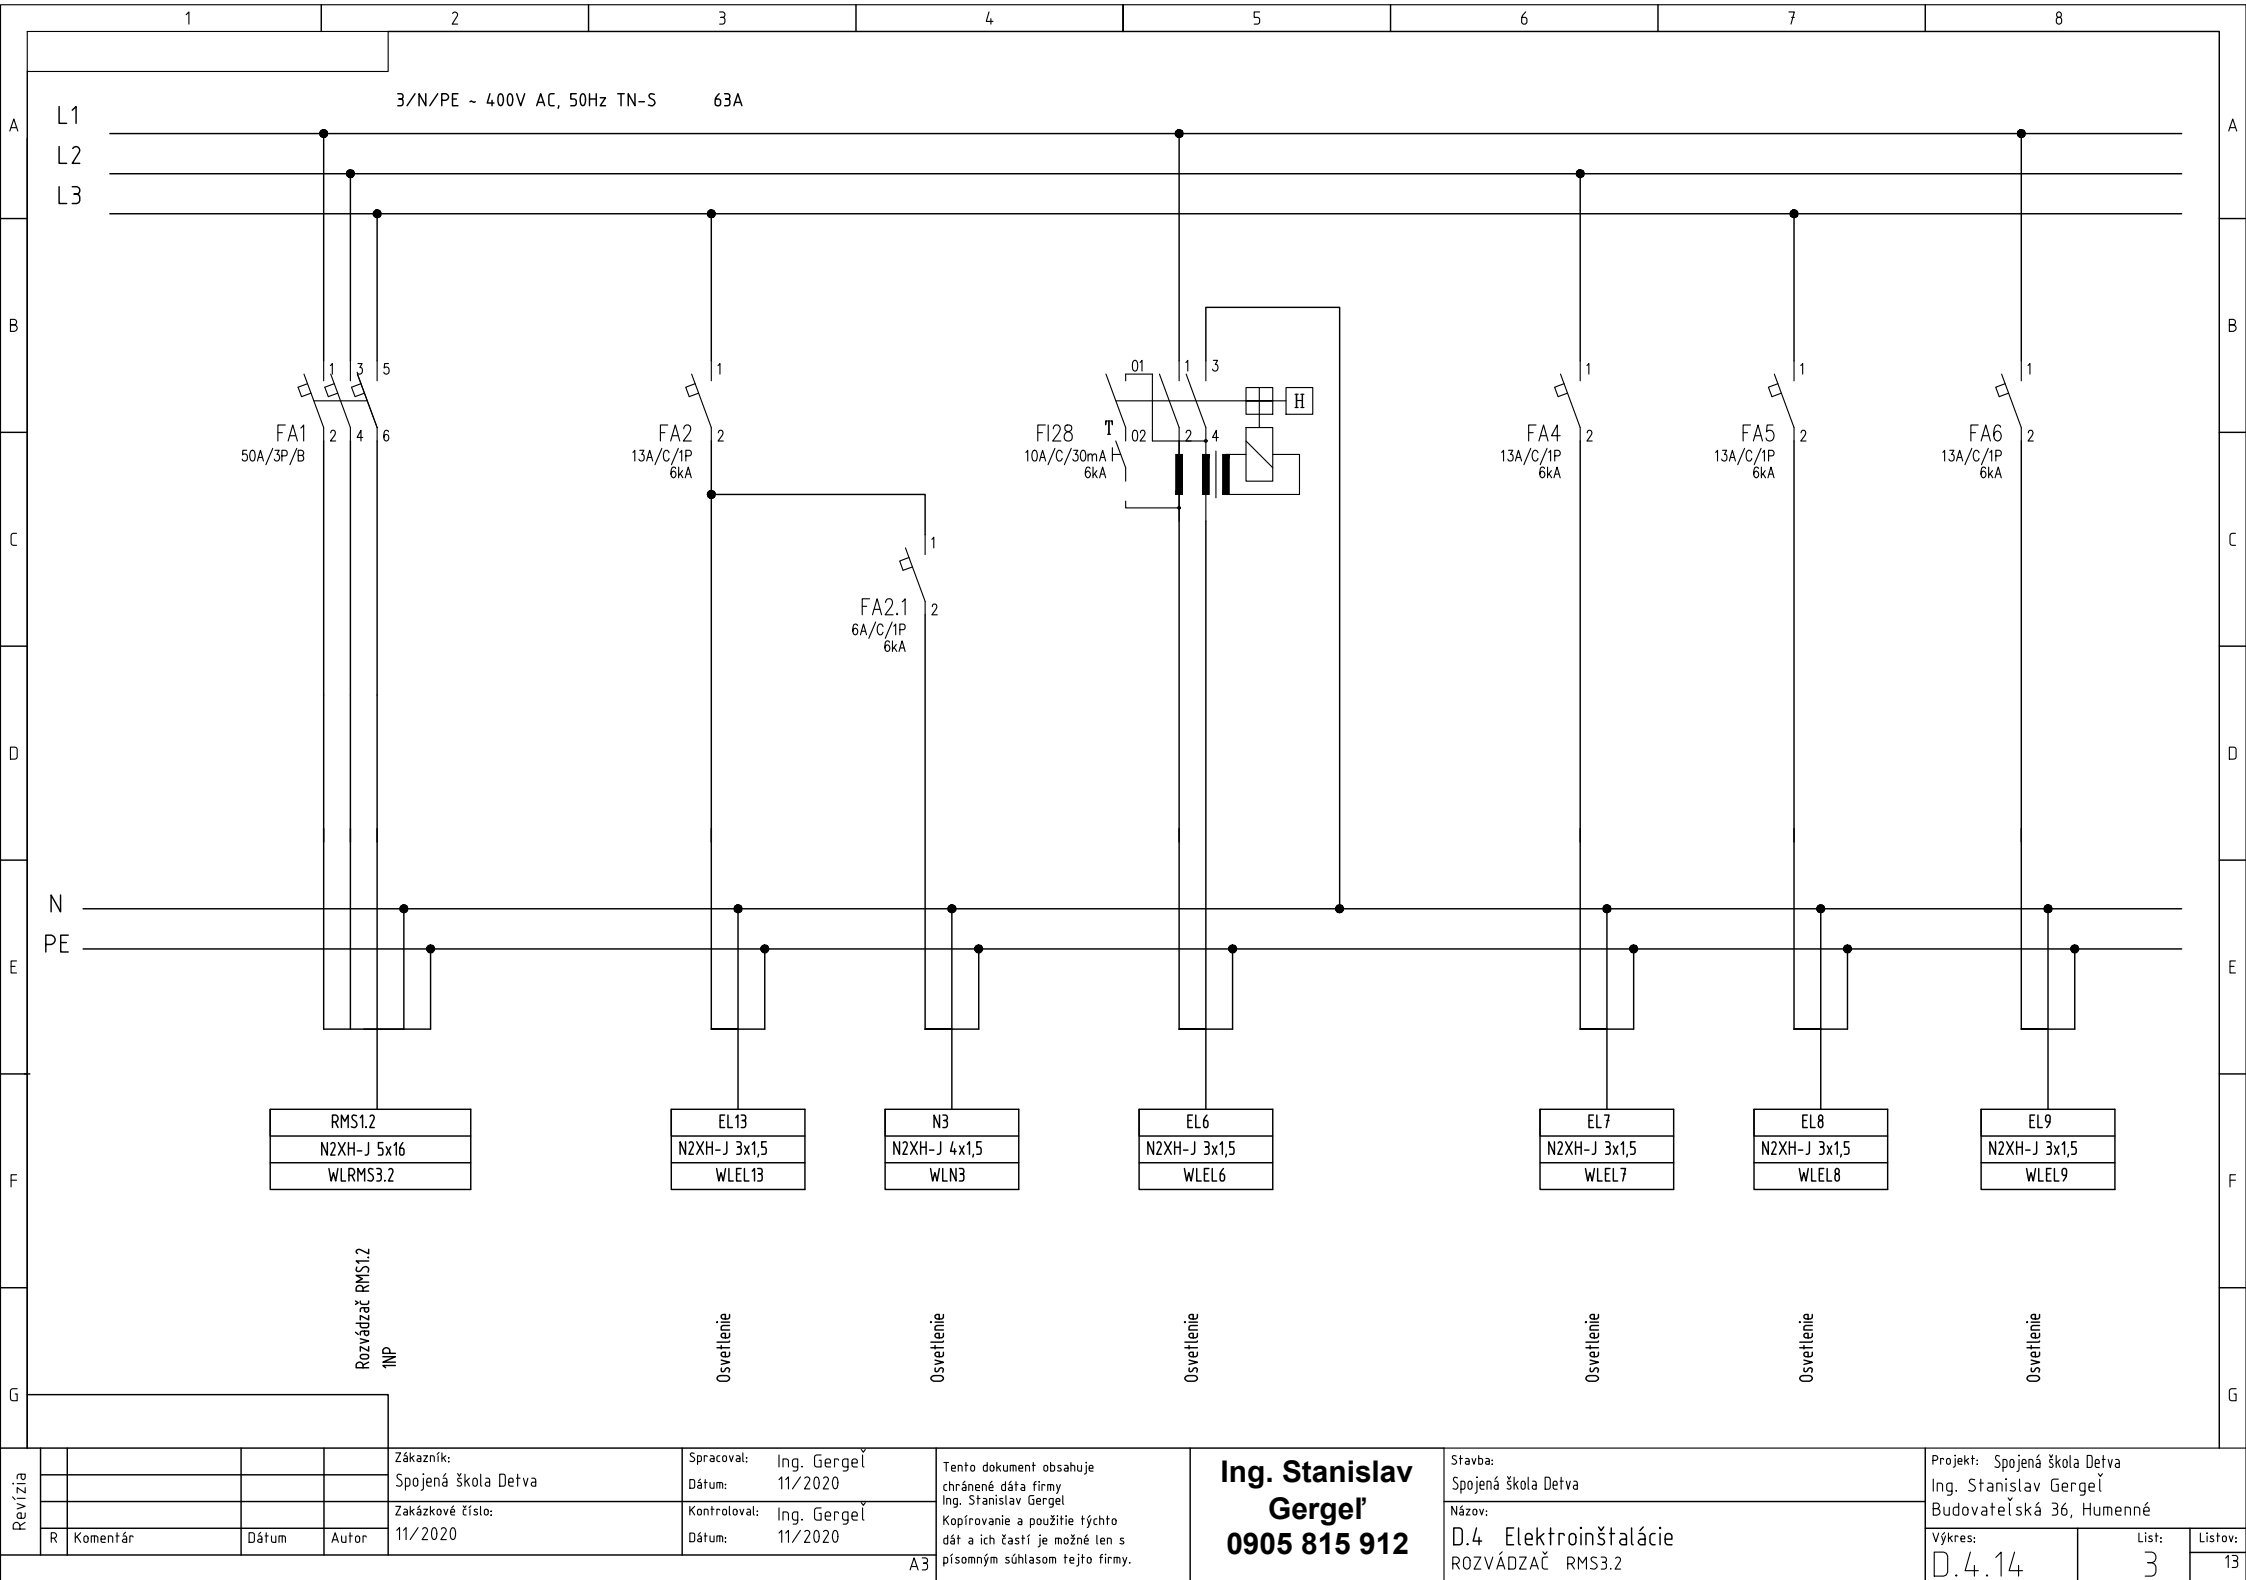


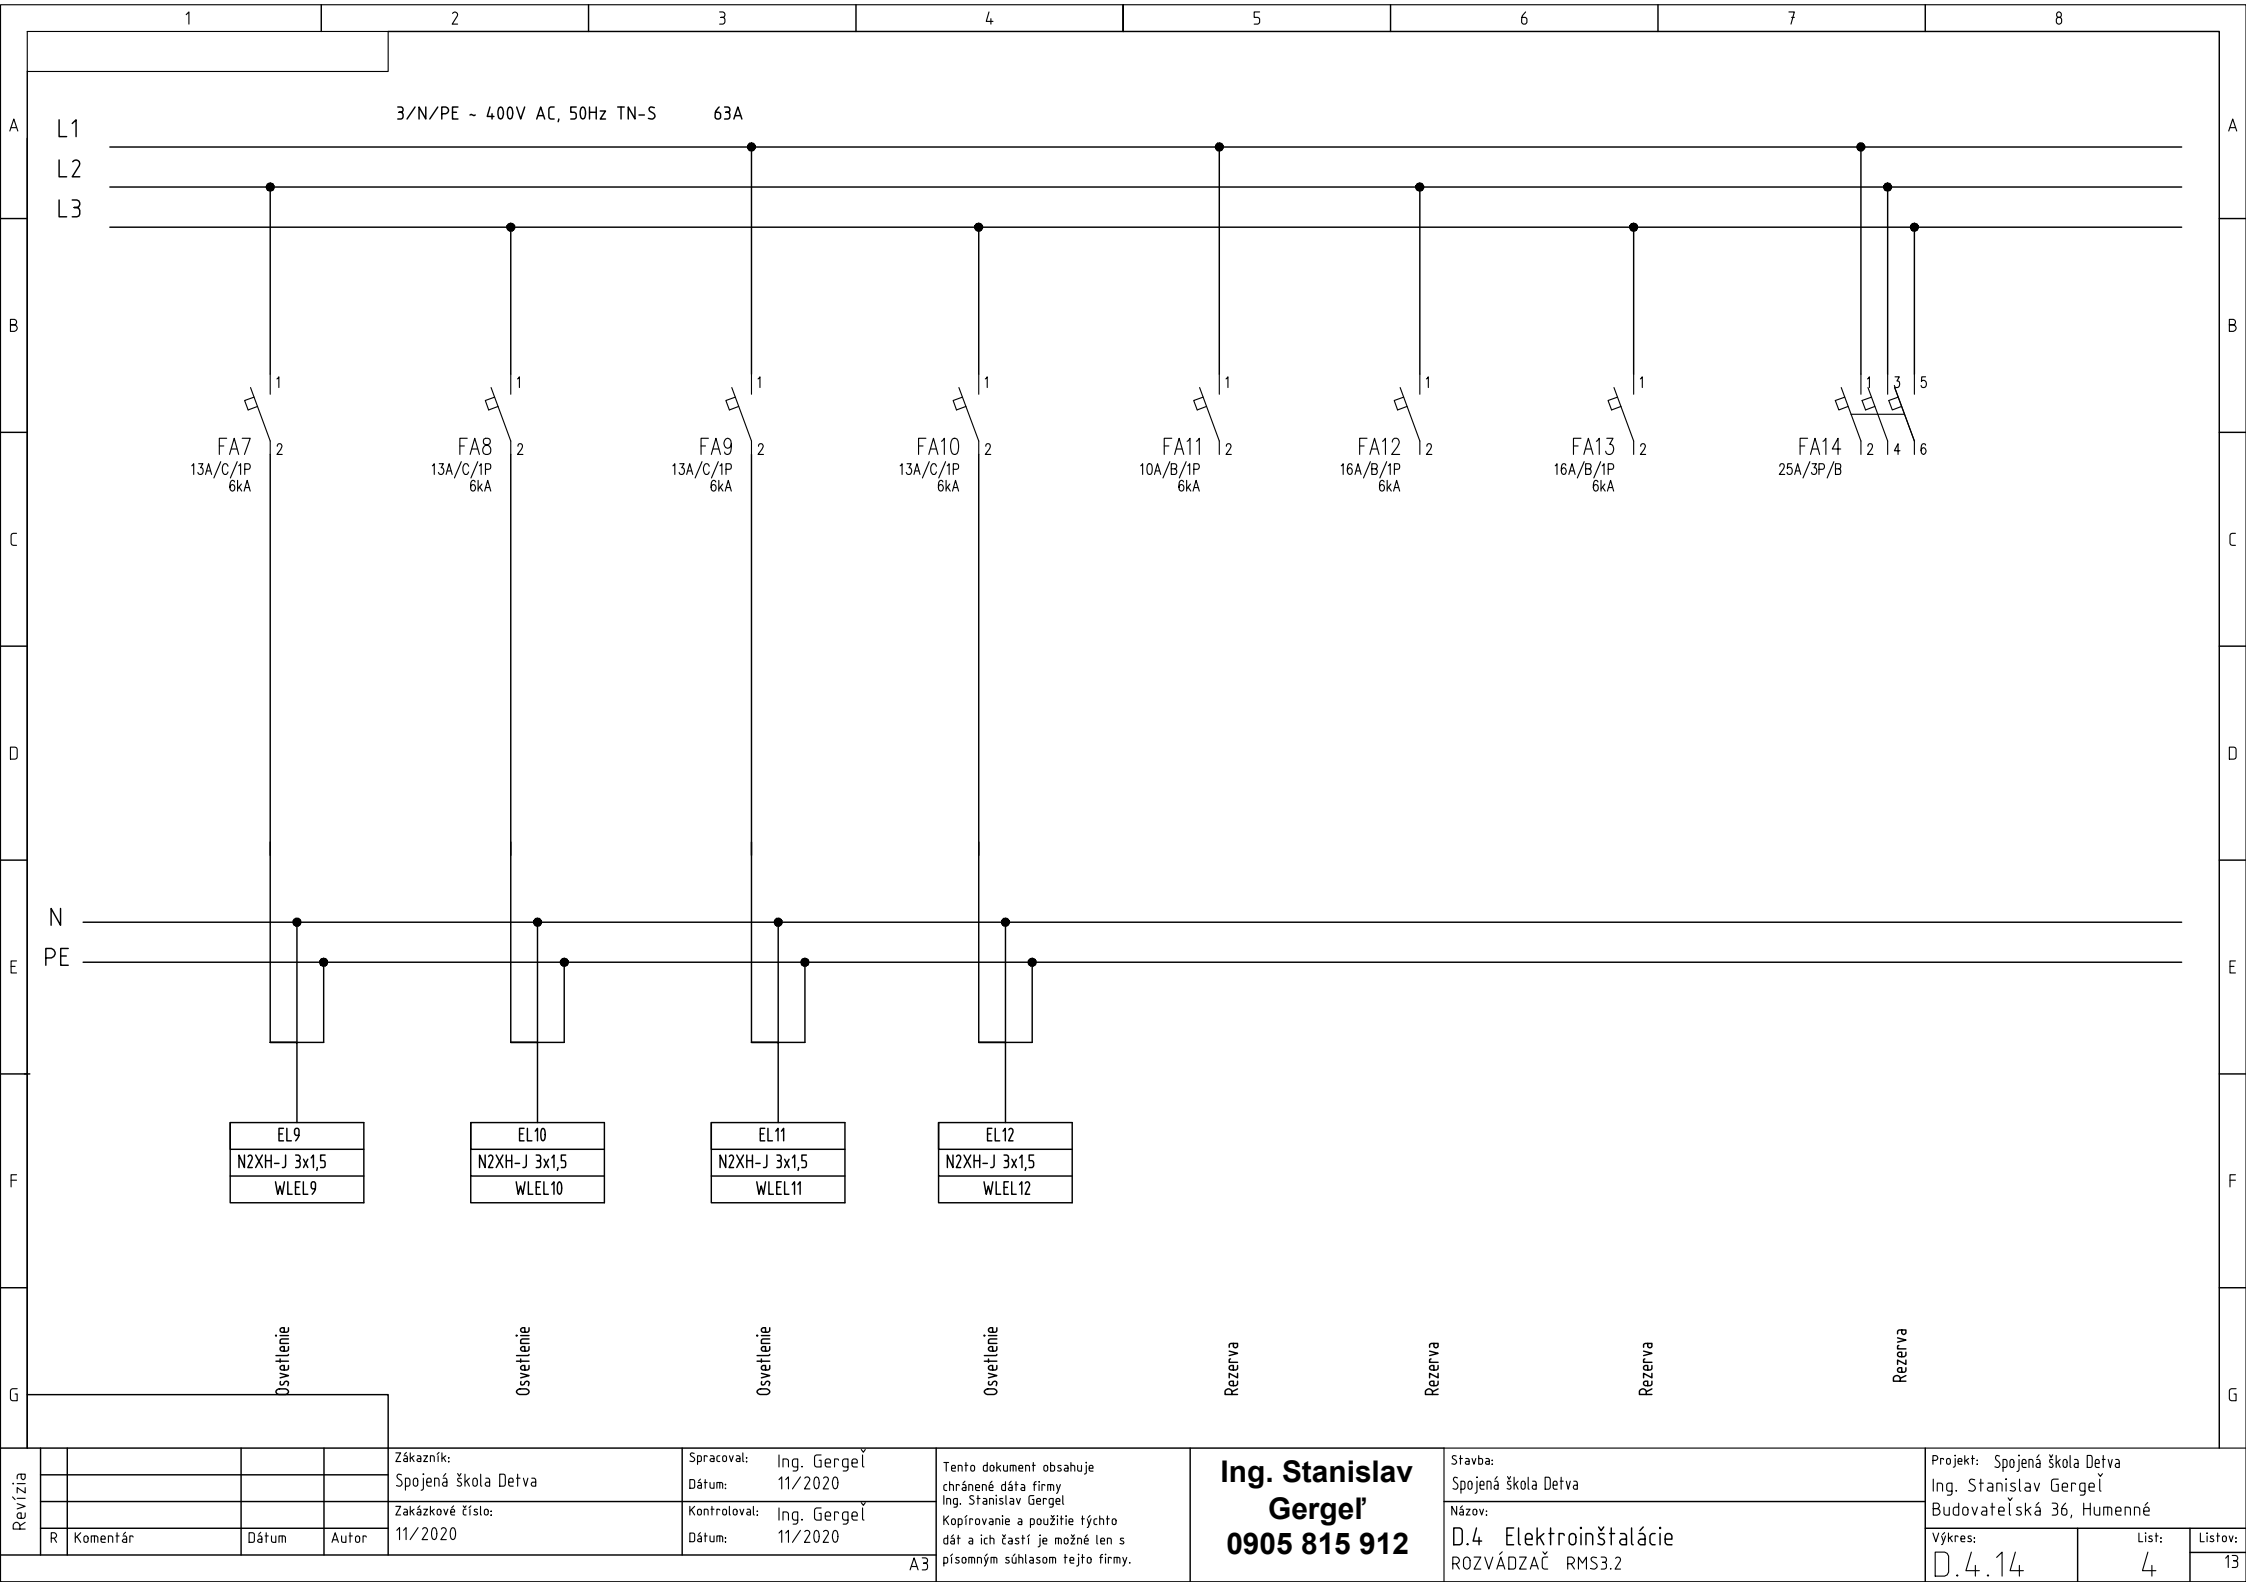


Revízia					Zákazník:	Spracoval:	Tento dokument obsahuje chránené dáta firmy Ing. Stanislav Gergel Kopírovanie a použitie týchto dát a ich častí je možné len s písomným súhlasom tejto firmy.	Ing. Stanislav Gergel 0905 815 912	Stavba: Spojená škola Detva Názov: D.4 Elektroinštalácie ROZVÁDZAČ RMS3.2	Projekt: Spojená škola Detva Ing. Stanislav Gergel Budovateľská 36, Humenné		
					Spojenná škola Detva	Dátum: 11/2020				Výkres:	List:	Listov:
					Zakázkové číslo:	Kontroloval:				D.4.14	4	13
	R	Komentár	Dátum	Autor	11/2020	Dátum: 11/2020						

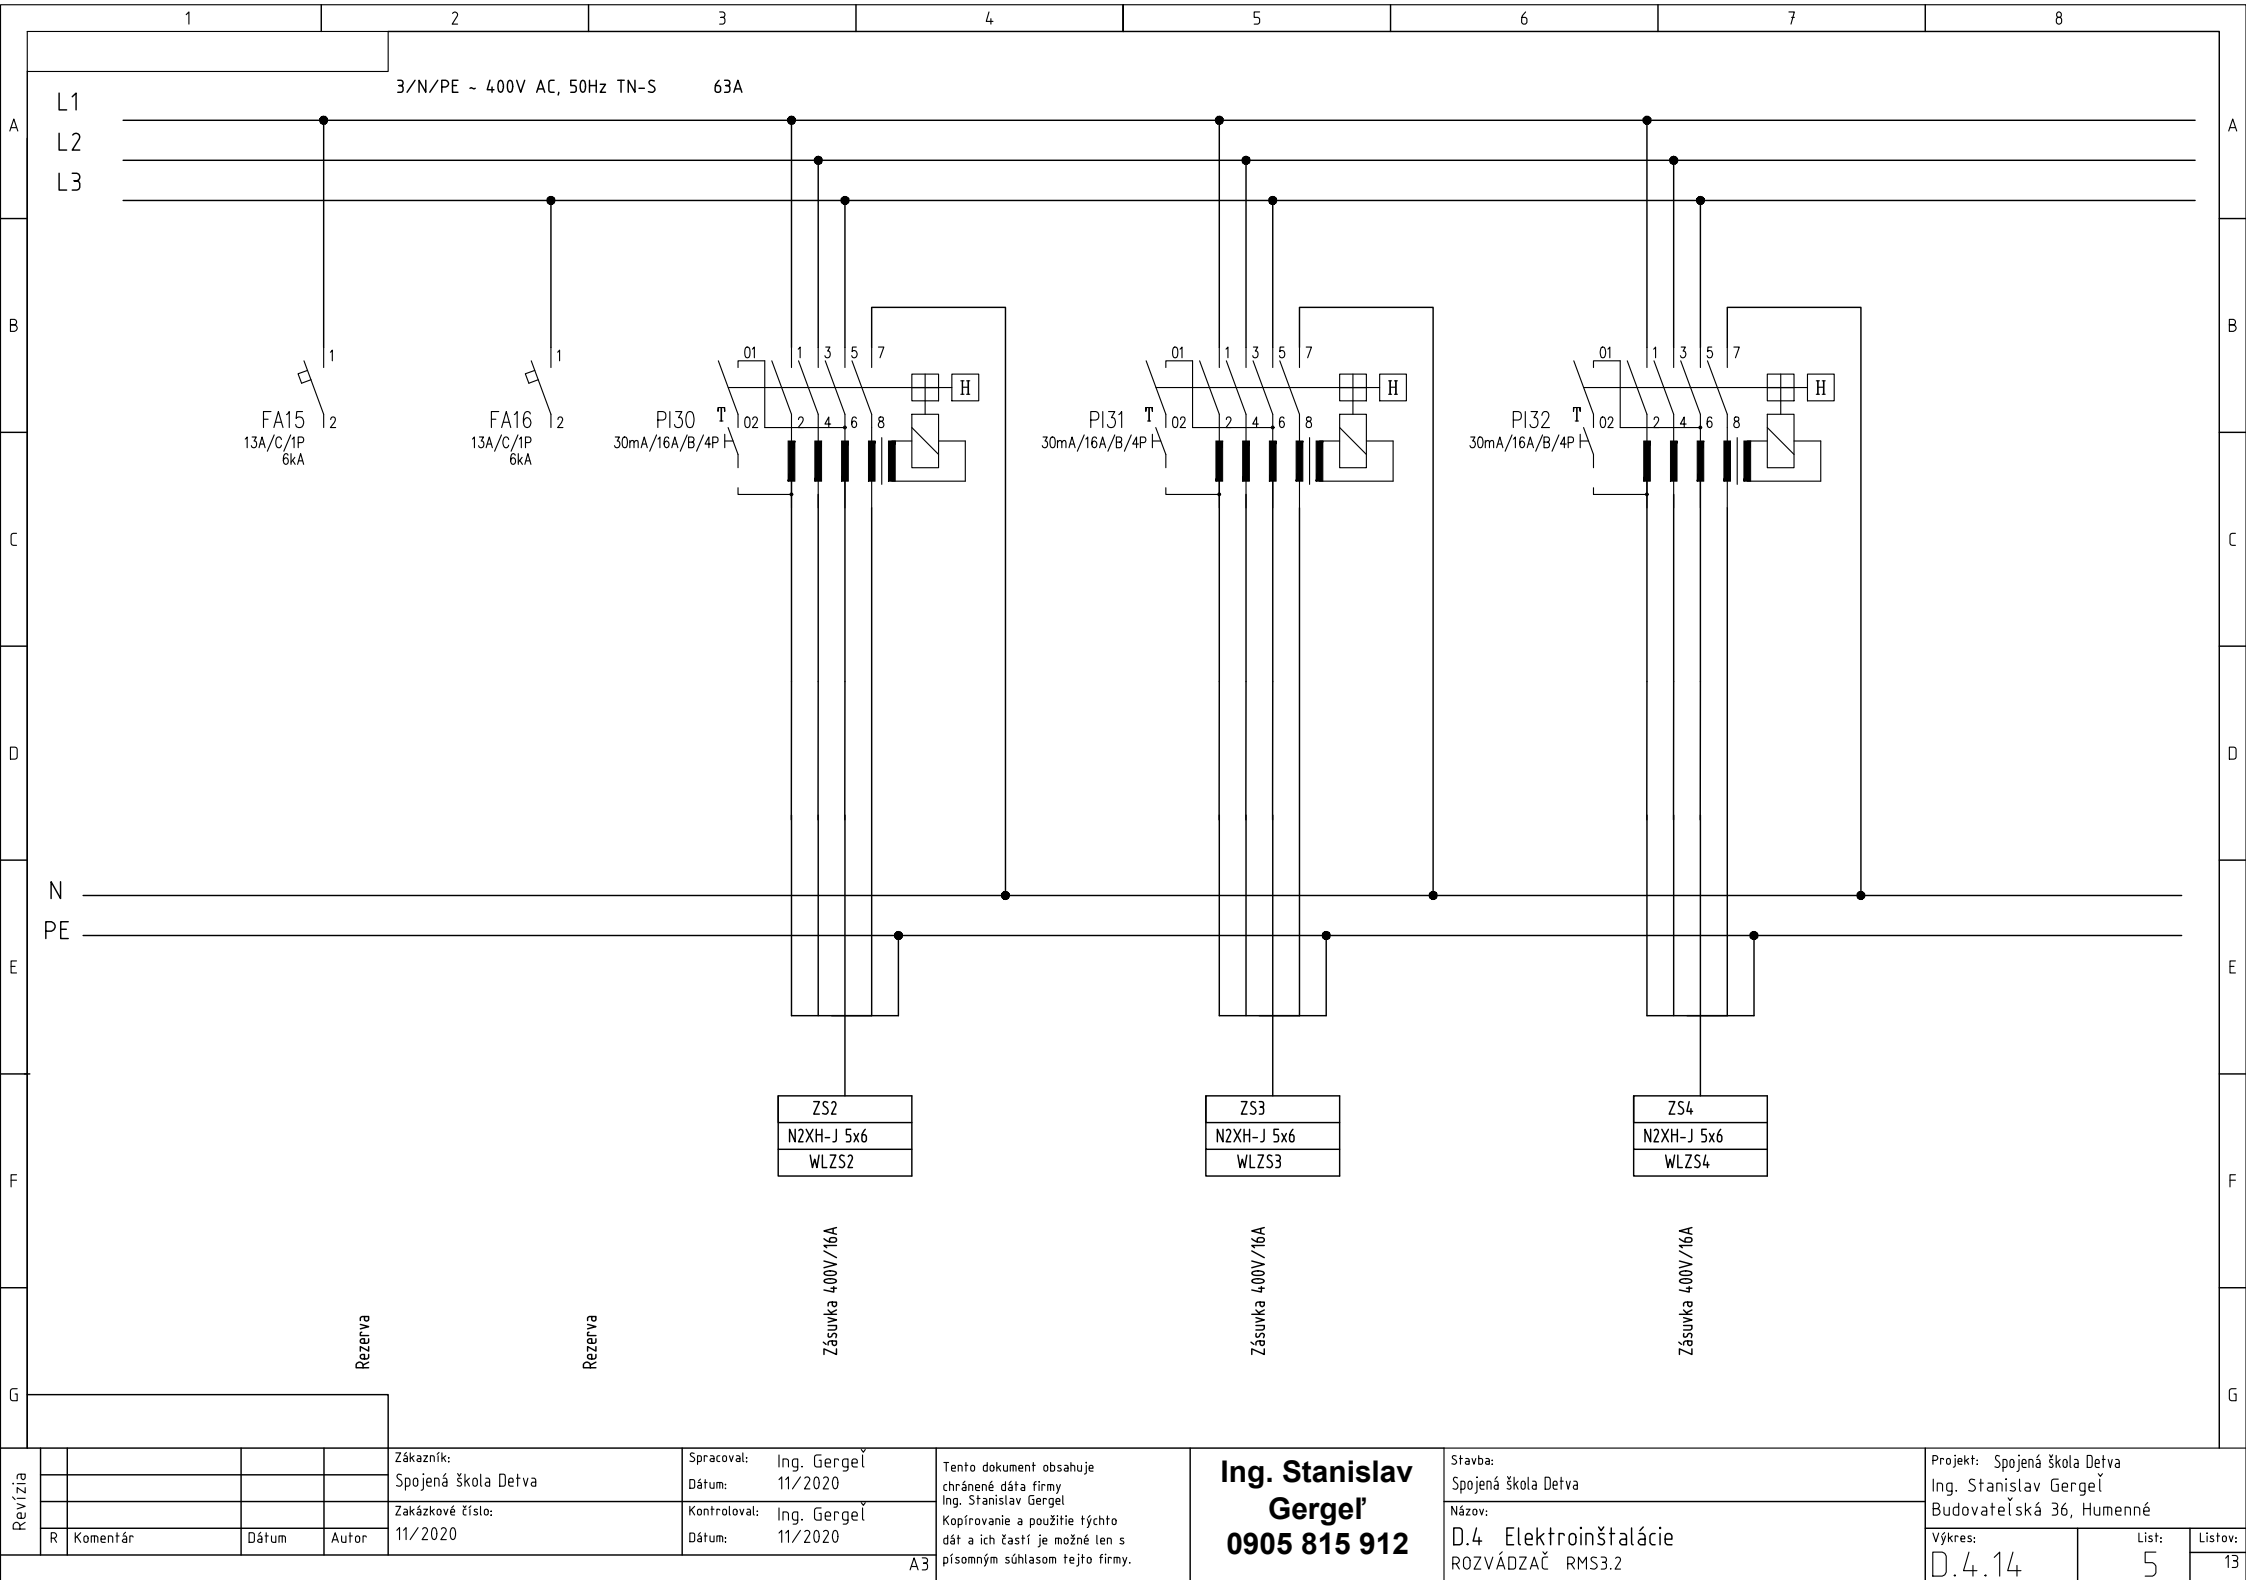


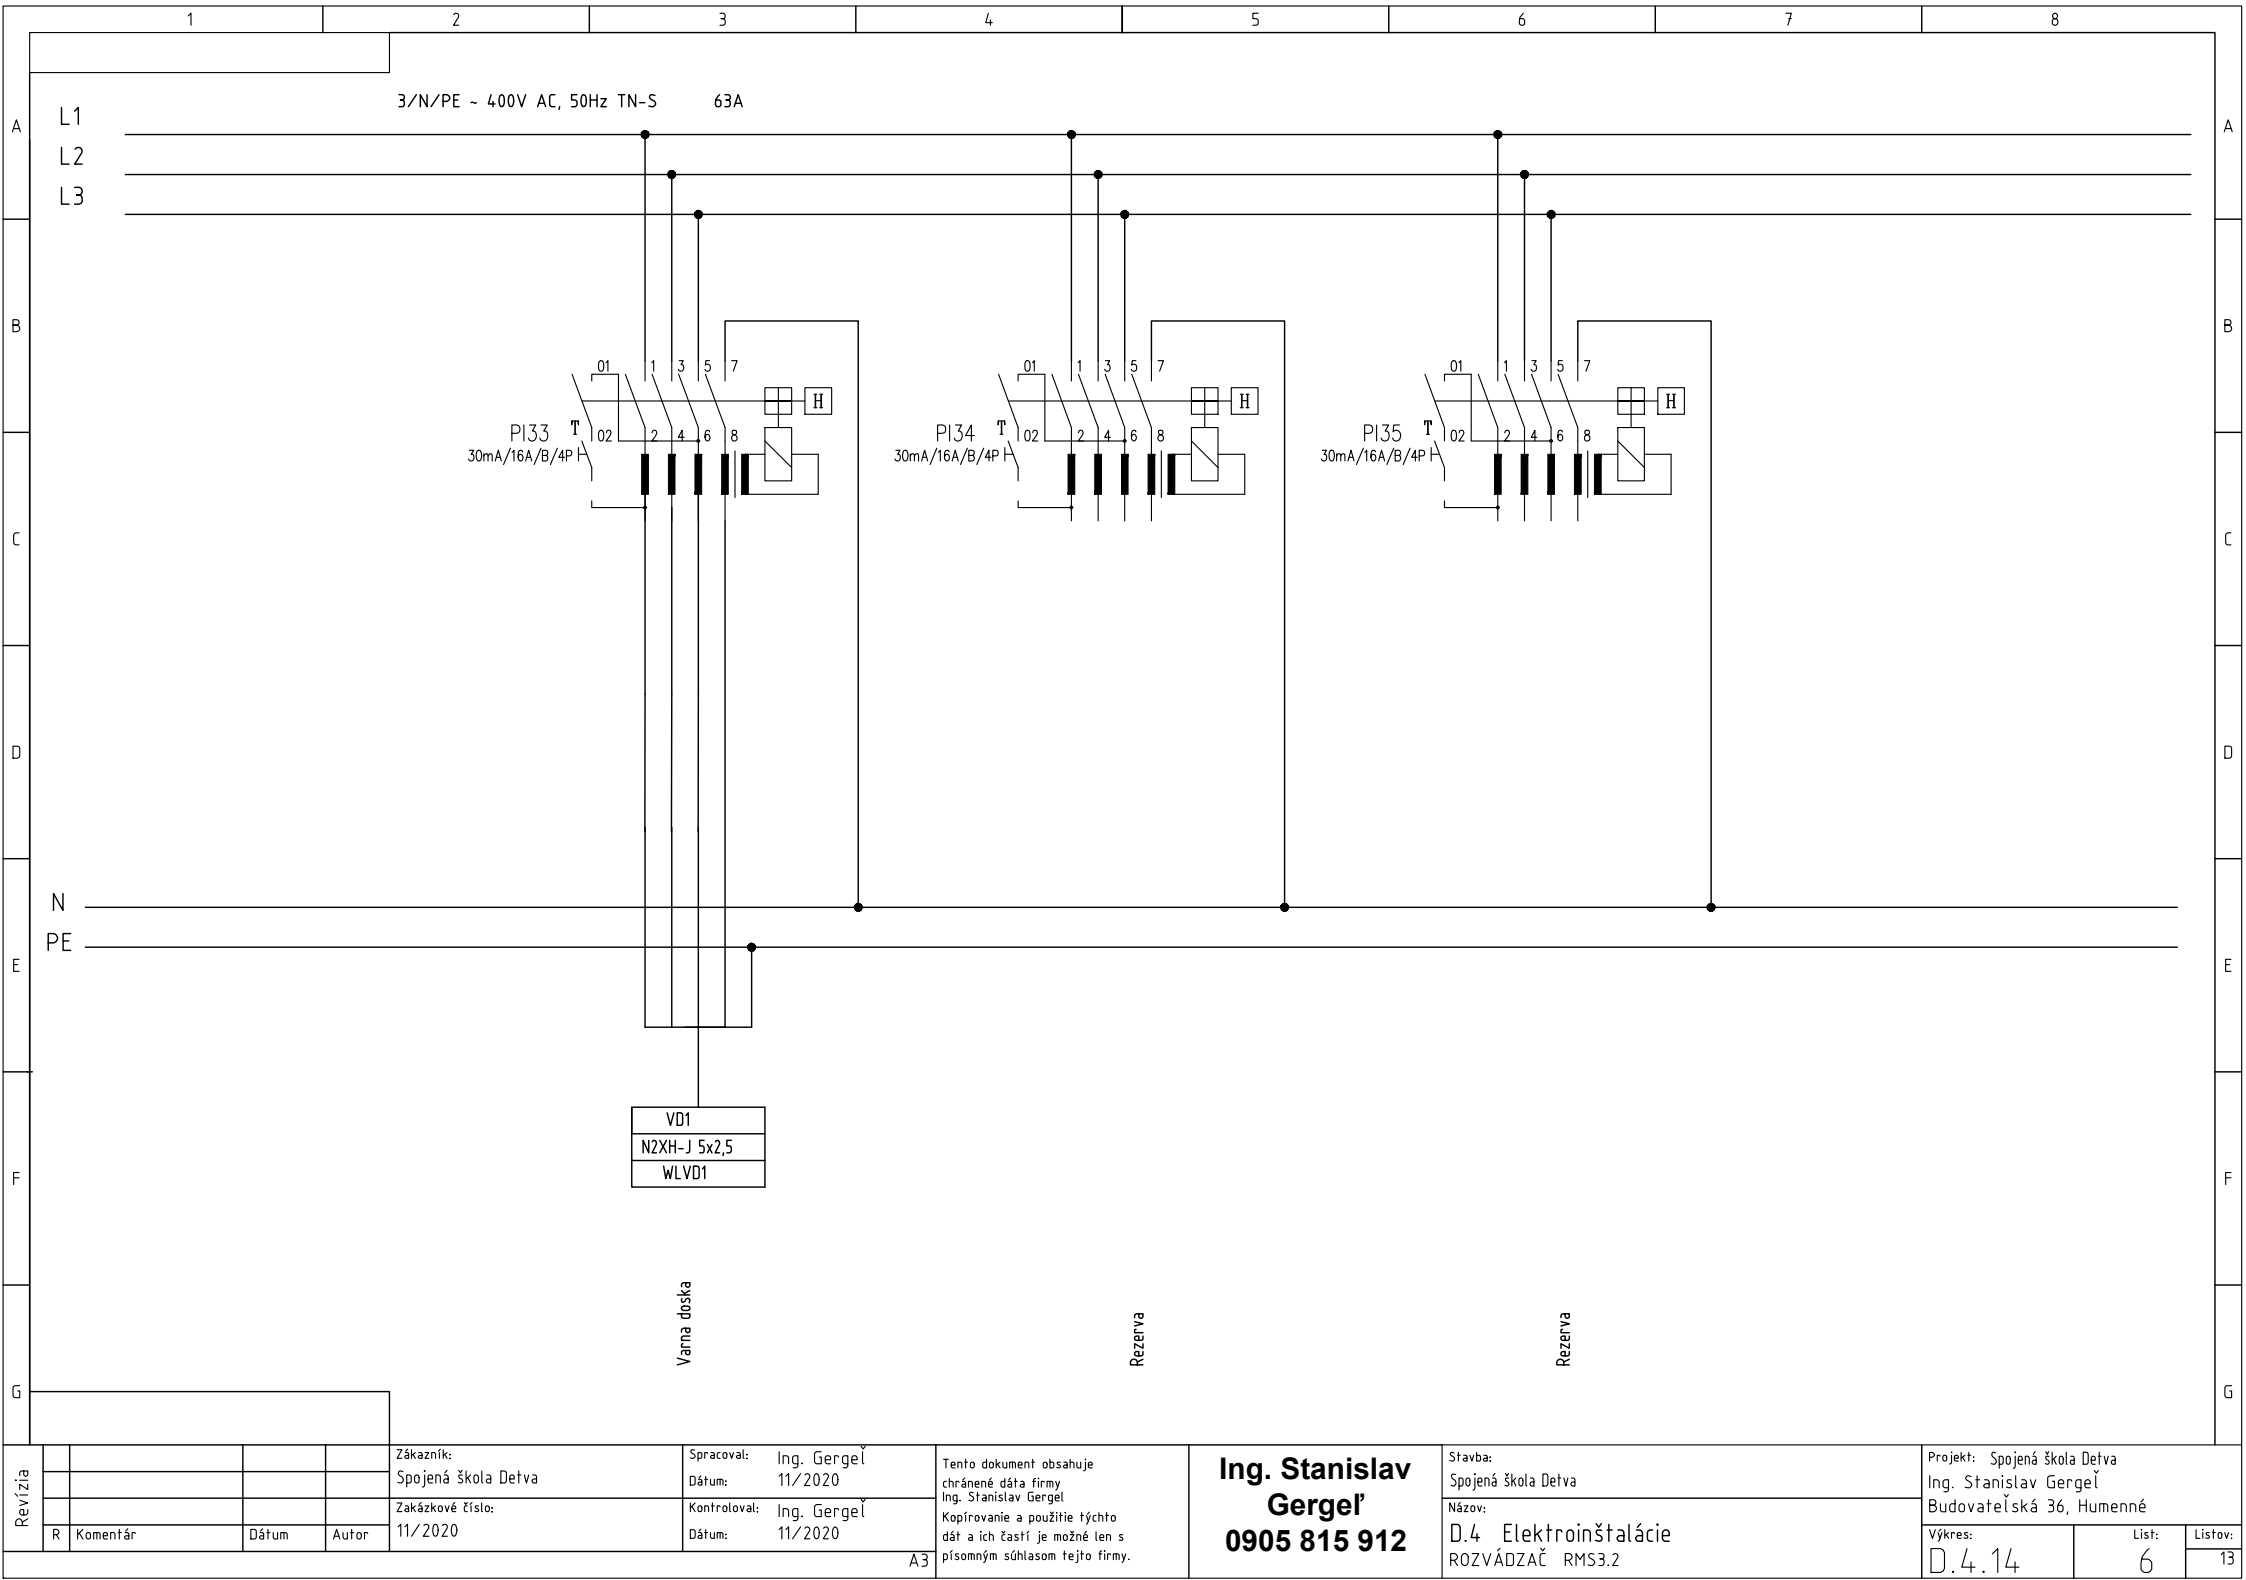


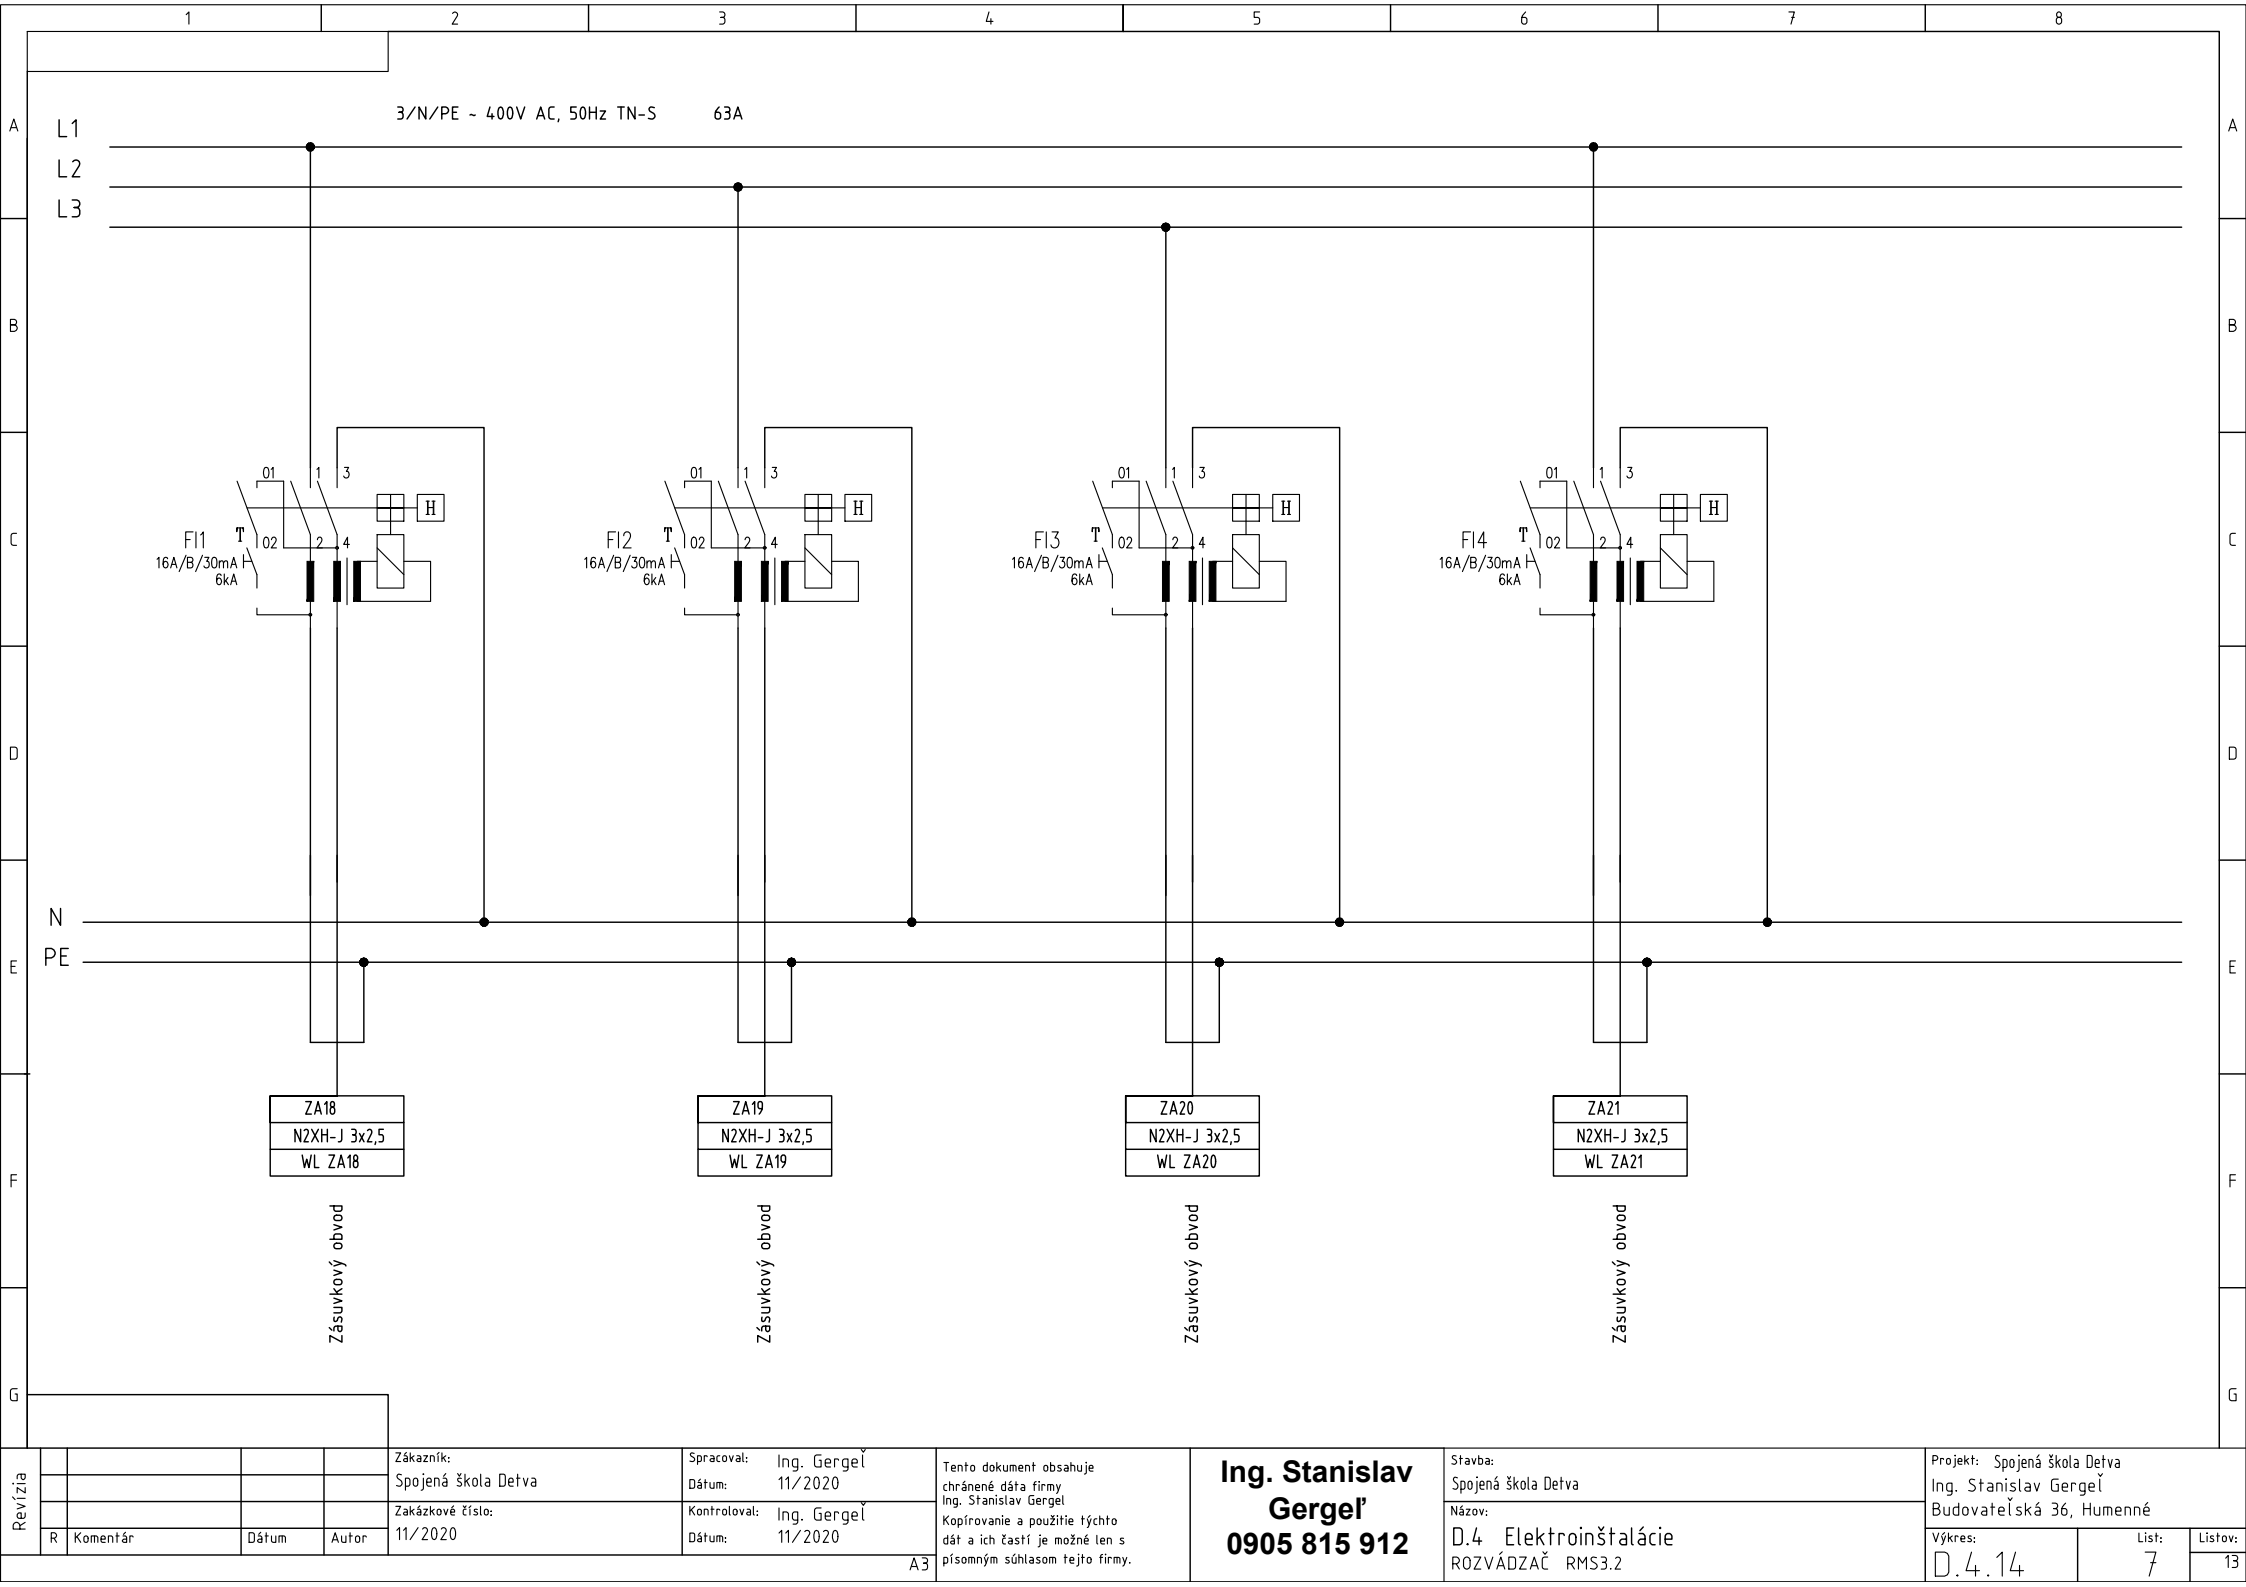


Revízia					Zákazník:	Spracoval:	Tento dokument obsahuje chránené dáta firmy Ing. Stanislav Gergel Kopírovanie a použitie týchto dát a ich častí je možné len s písomným súhlasom tejto firmy.	Ing. Stanislav Gergel 0905 815 912	Stavba: Spojená škola Detva Názov: D.4 Elektroinštalácie ROZVÁDZAČ RMS3.2	Projekt: Spojená škola Detva Ing. Stanislav Gergel Budovateľská 36, Humenné		
					Spojenná škola Detva	Dátum: 11/2020				Výkres:	List:	Listov:
					Zakázkové číslo:	Kontroloval:				D.4.14	7	
	R	Komentár	Dátum	Autor	11/2020	Dátum: 11/2020						

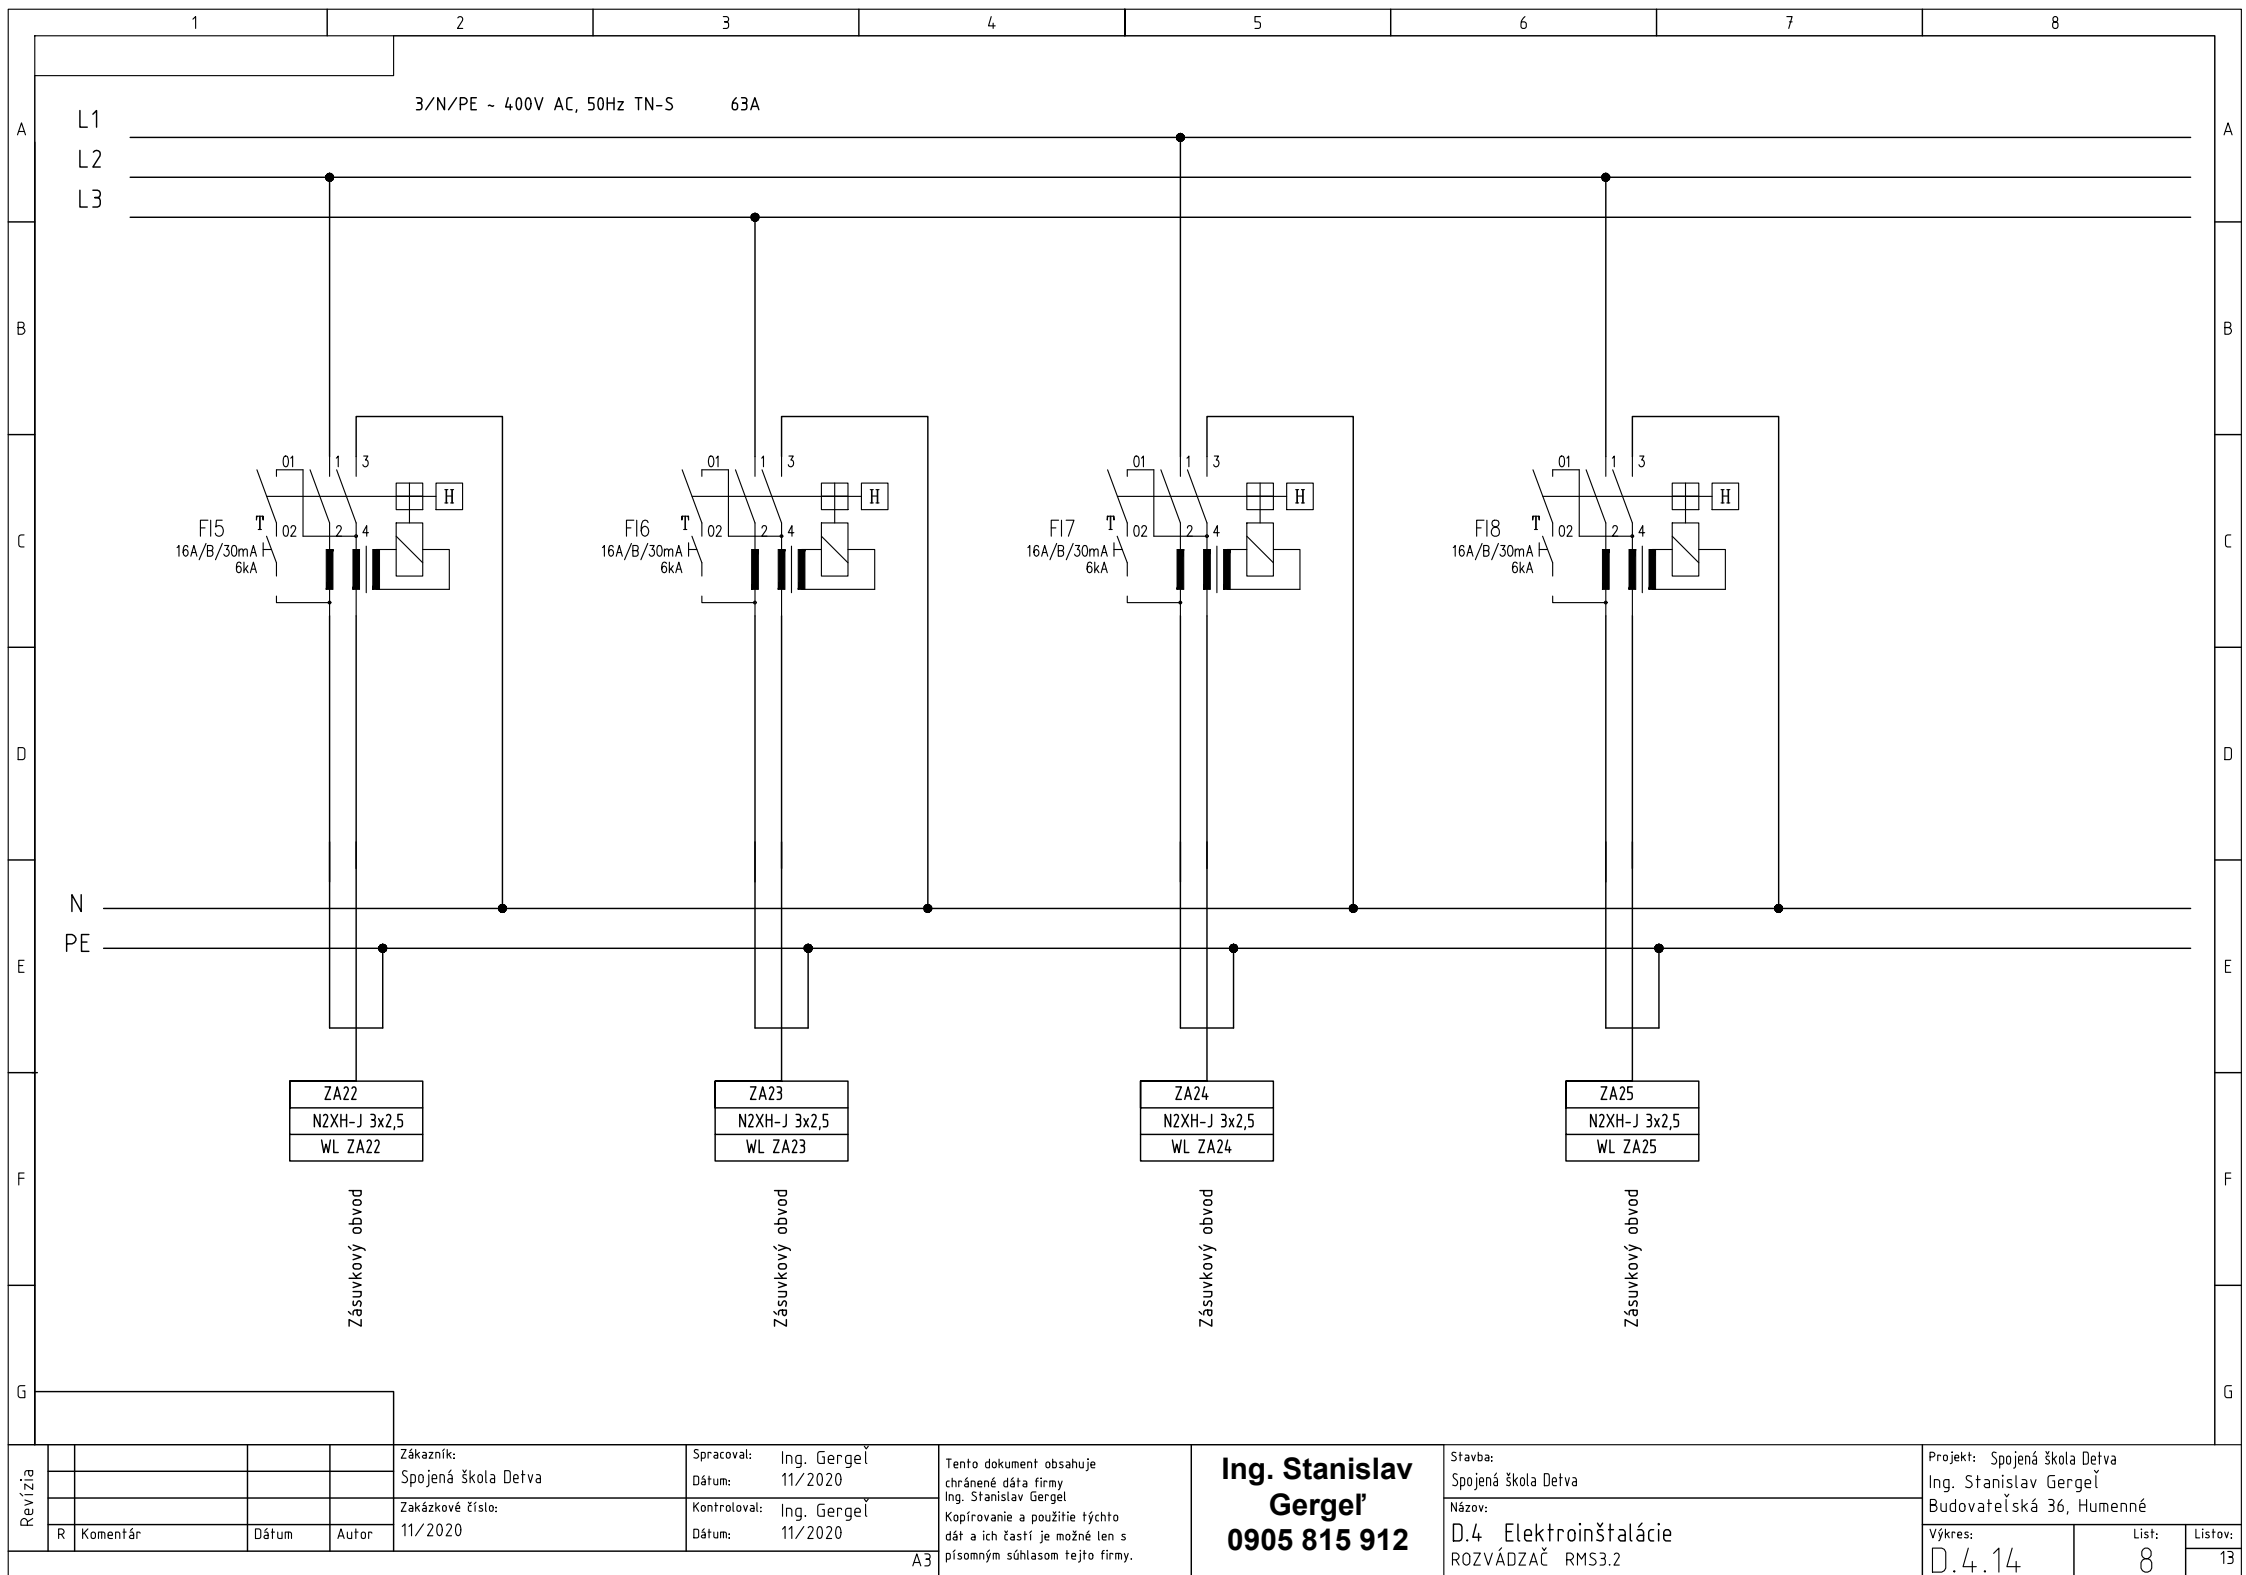


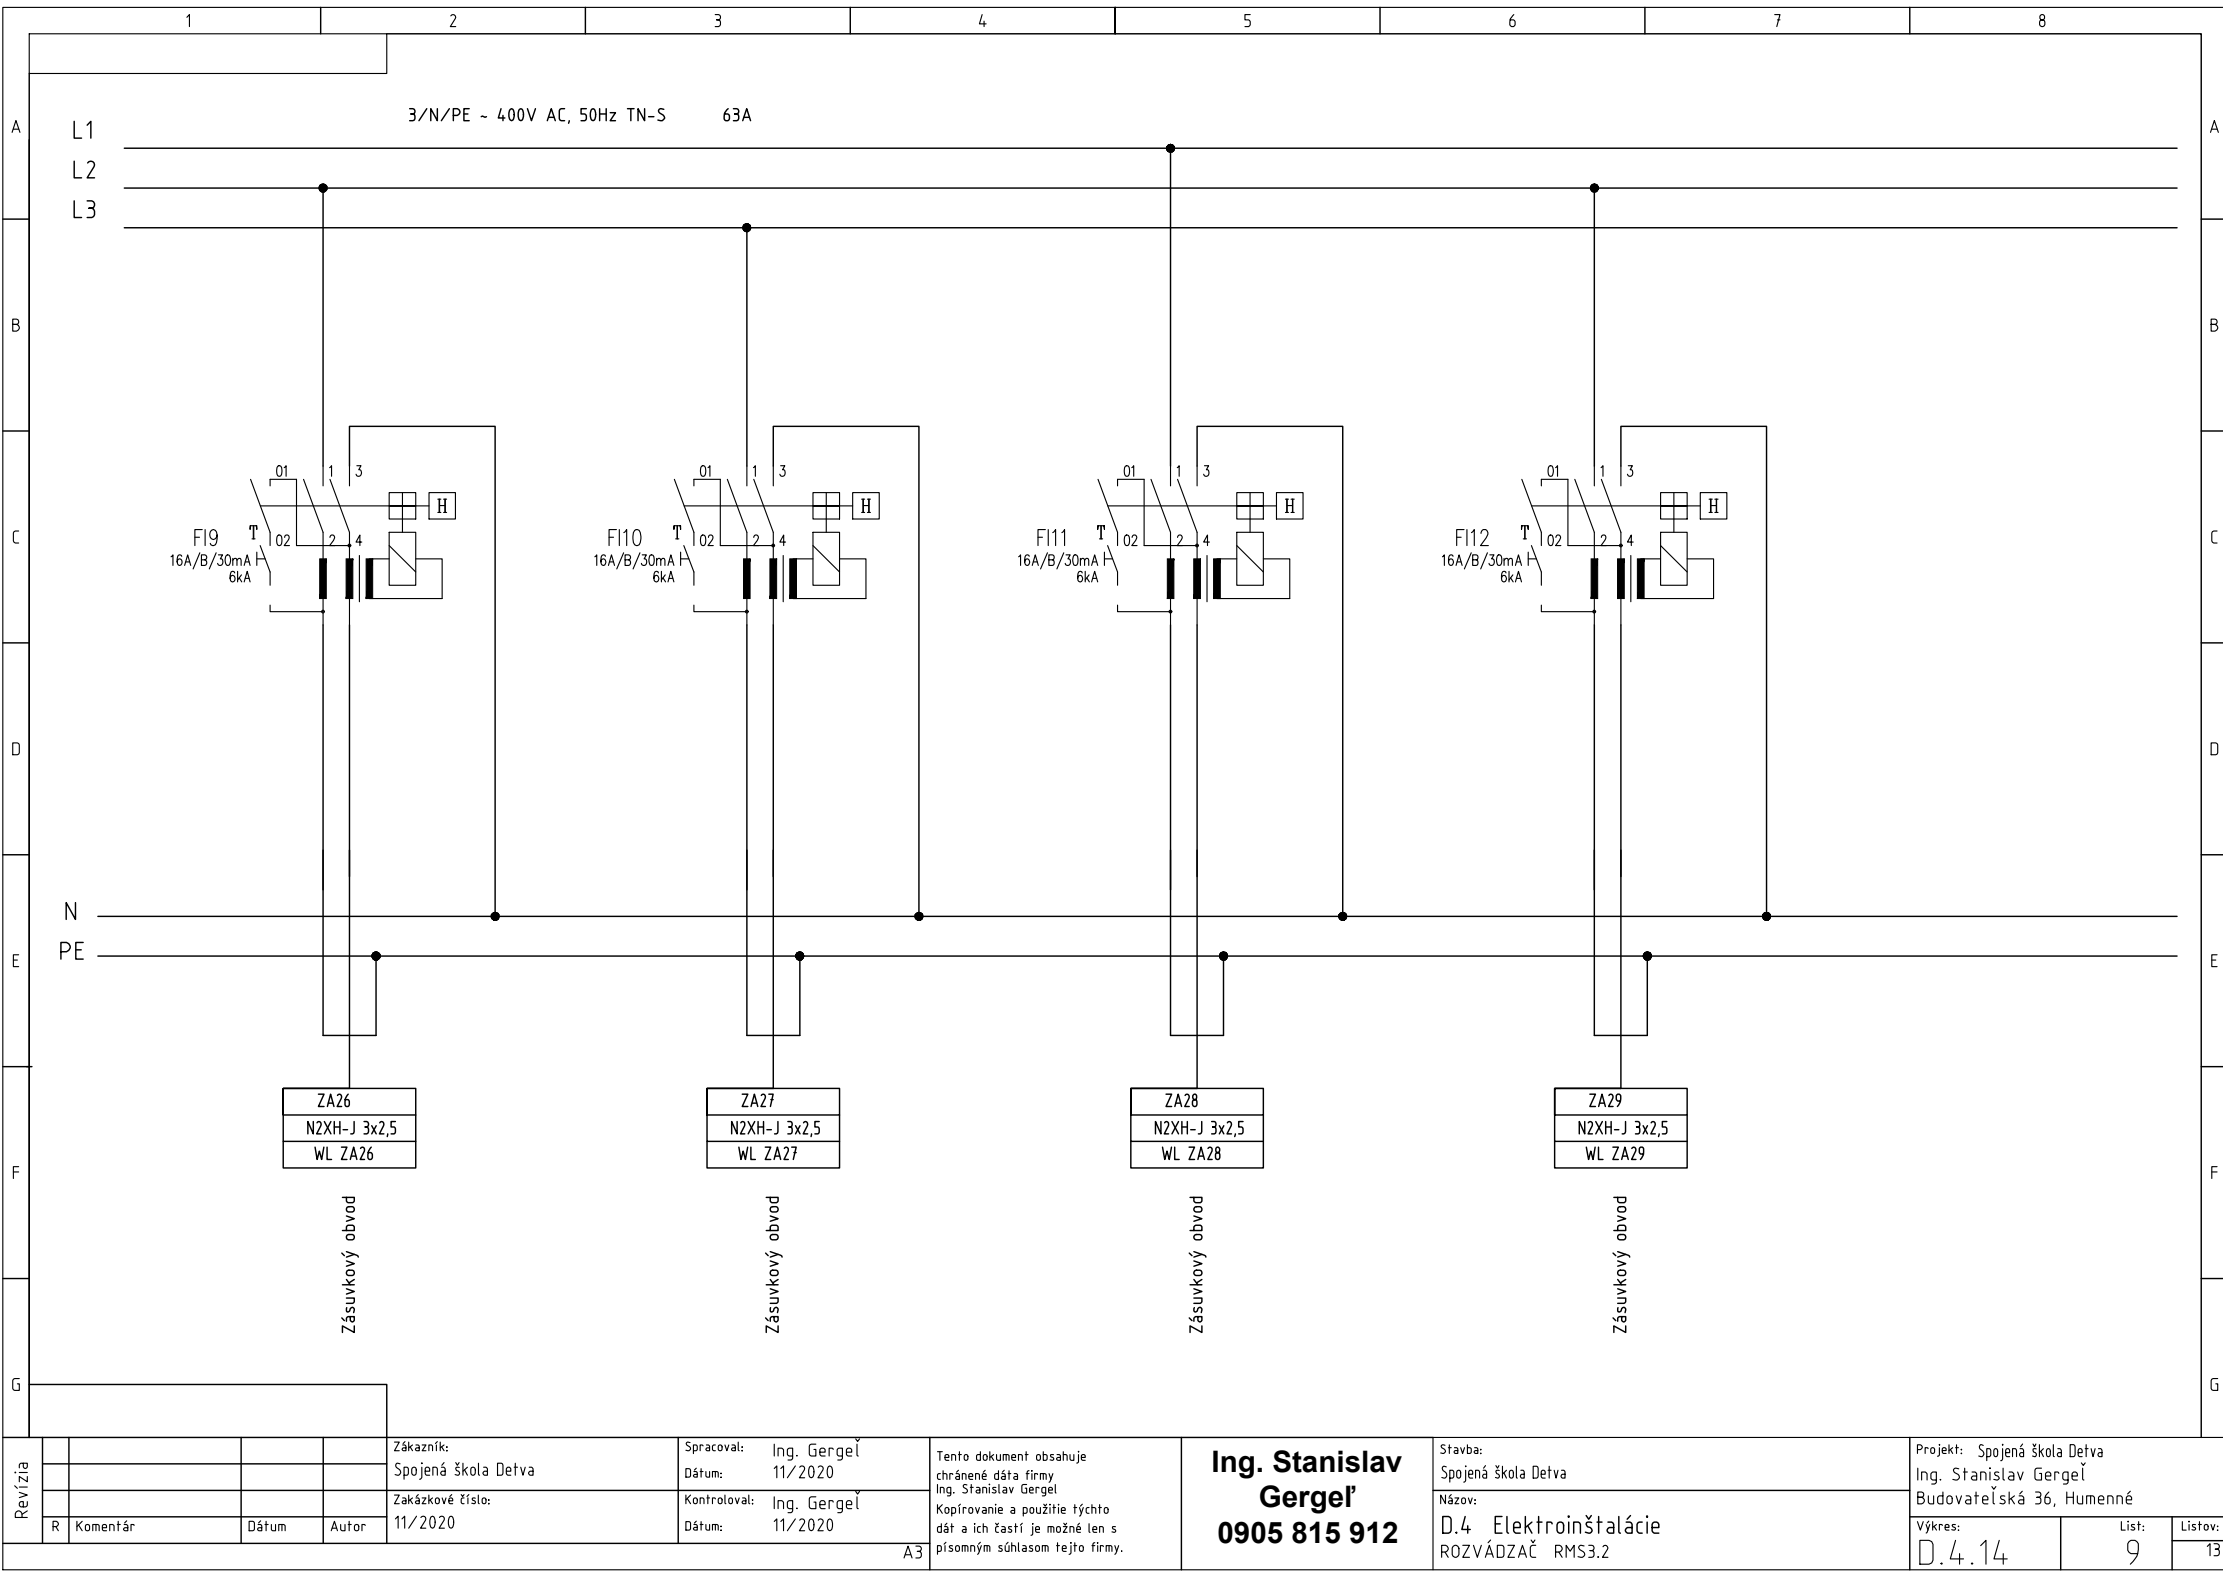

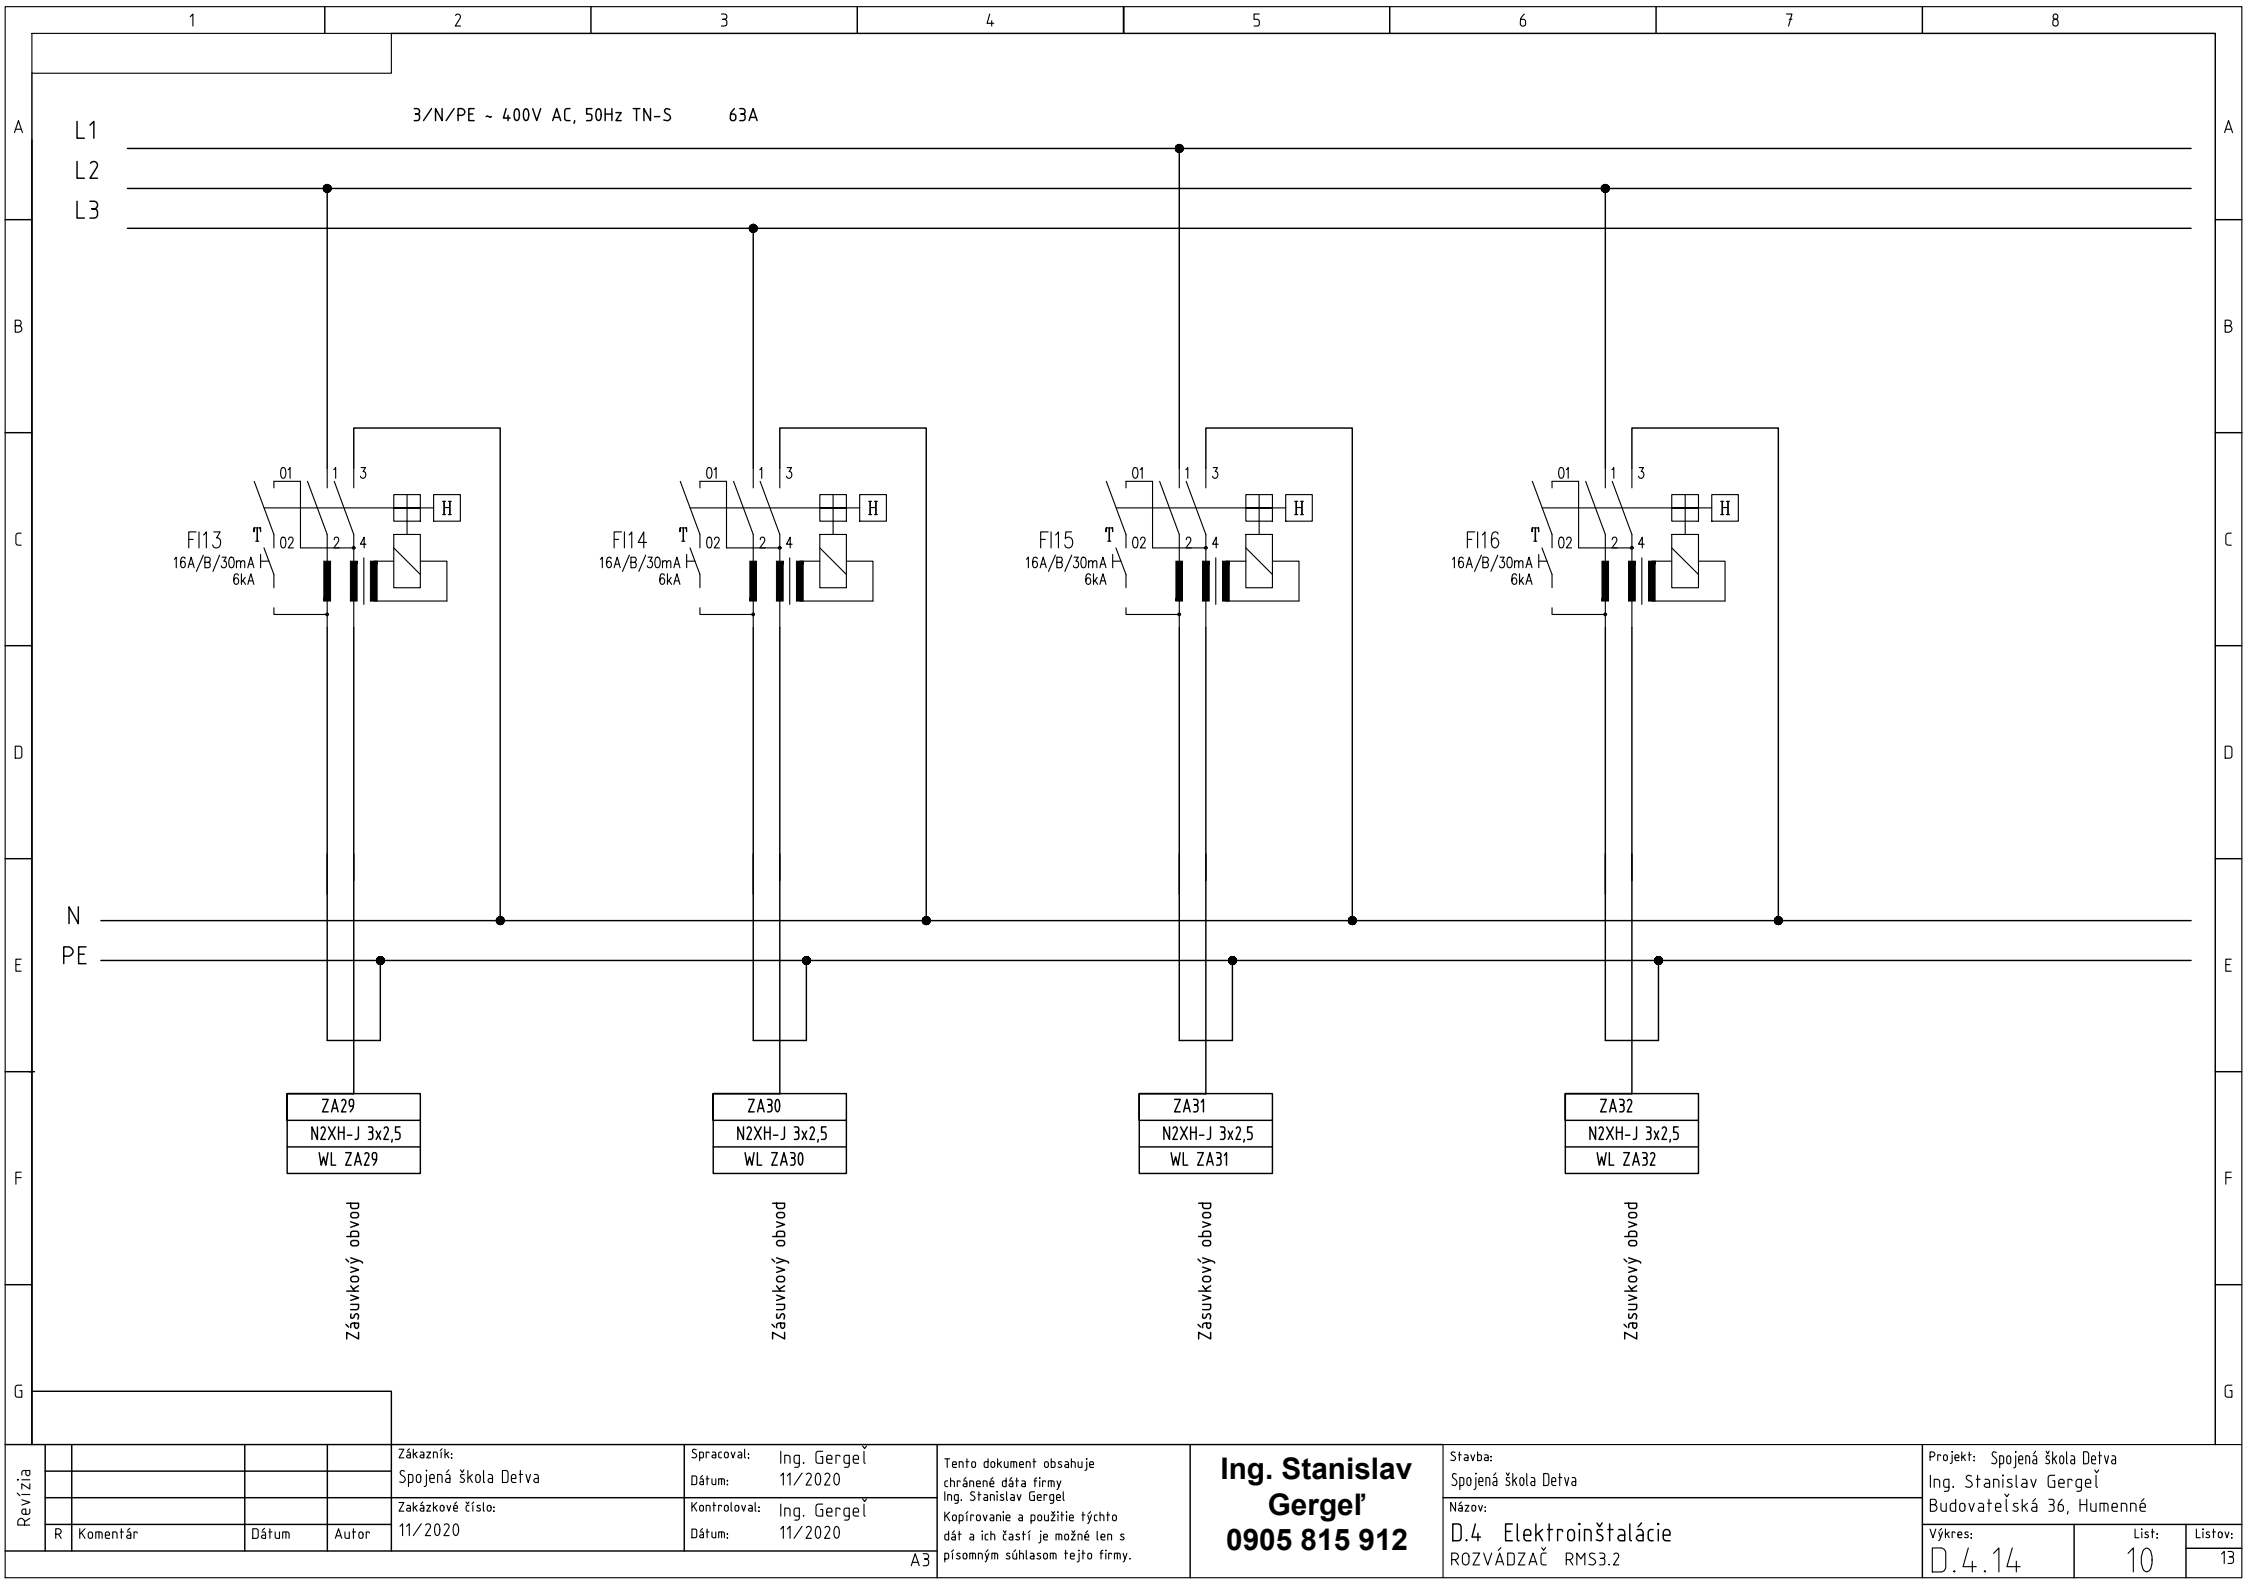

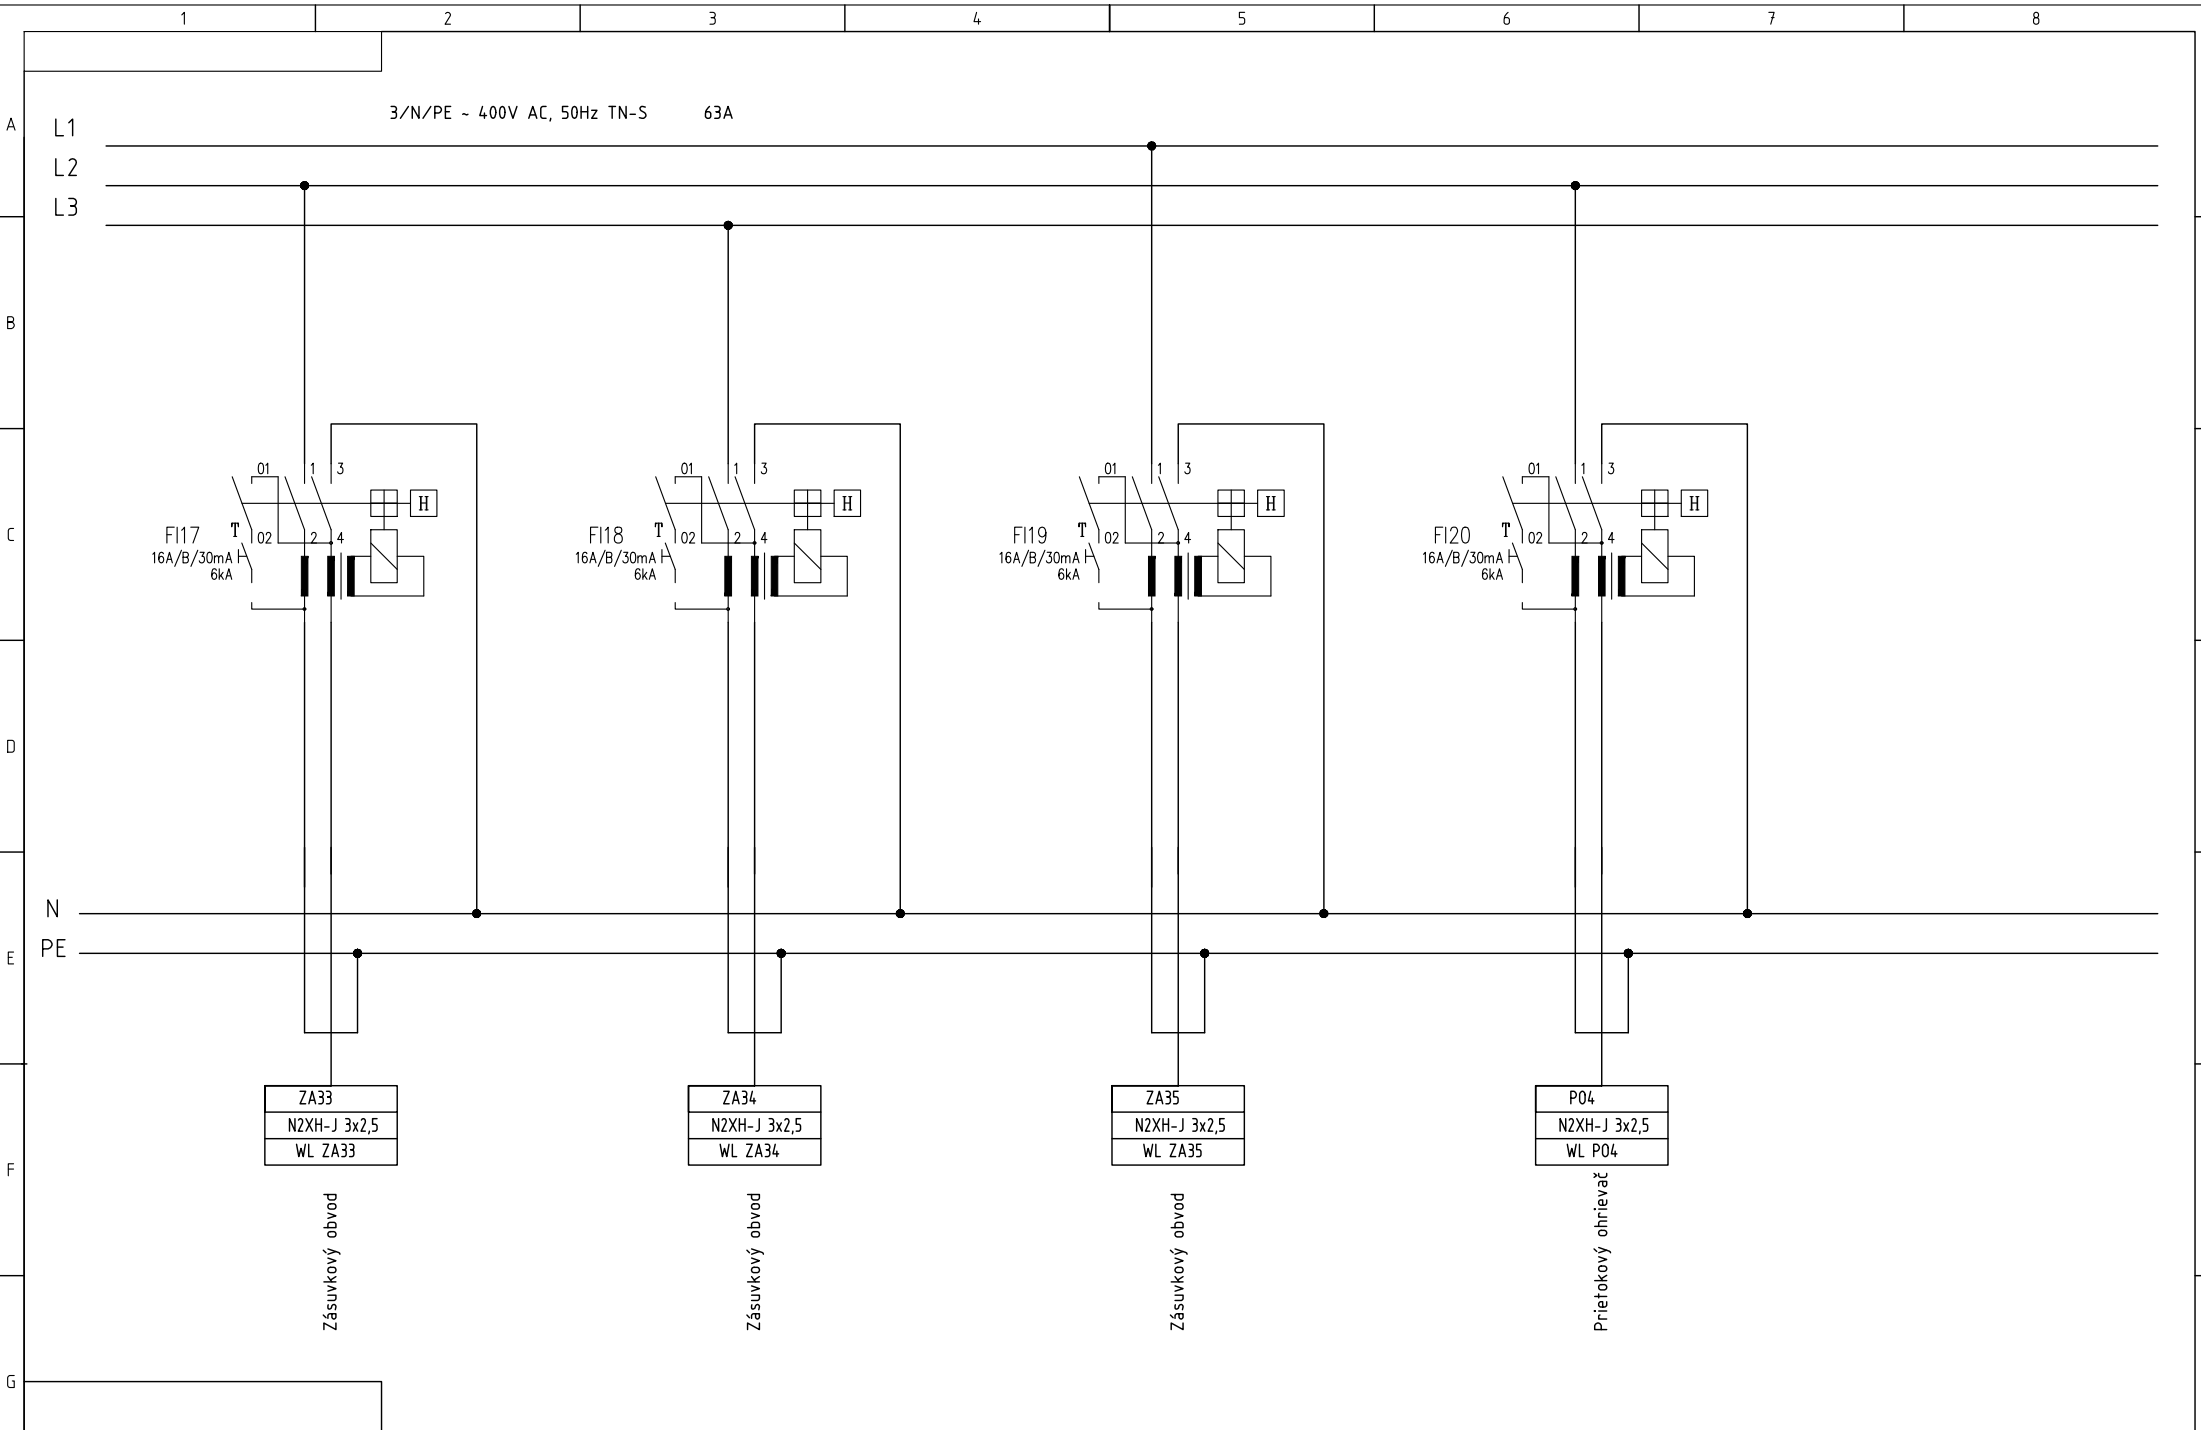

Revízia					Zákazník:	Spracoval:	Tento dokument obsahuje chránené dáta firmy Ing. Stanislav Gergeľ Kopírovanie a použitie týchto dát a ich častí je možné len s písomným súhlasom tejto firmy.	Ing. Stanislav Gergeľ 0905 815 912	Stavba: Spojená škola Detva Názov: D.4 Elektroinštalácie ROZVÁDZAČ RMS3.2	Projekt: Spojená škola Detva Ing. Stanislav Gergeľ Budovateľská 36, Humenné Výkres: D.4.14 List: 11 Listov: 13		
					Spojená škola Detva	Ing. Gergeľ 11/2020						
					Zakázkové číslo:	Kontroloval:						
	R	Komentár	Dátum	Autor	11/2020	Ing. Gergeľ 11/2020						

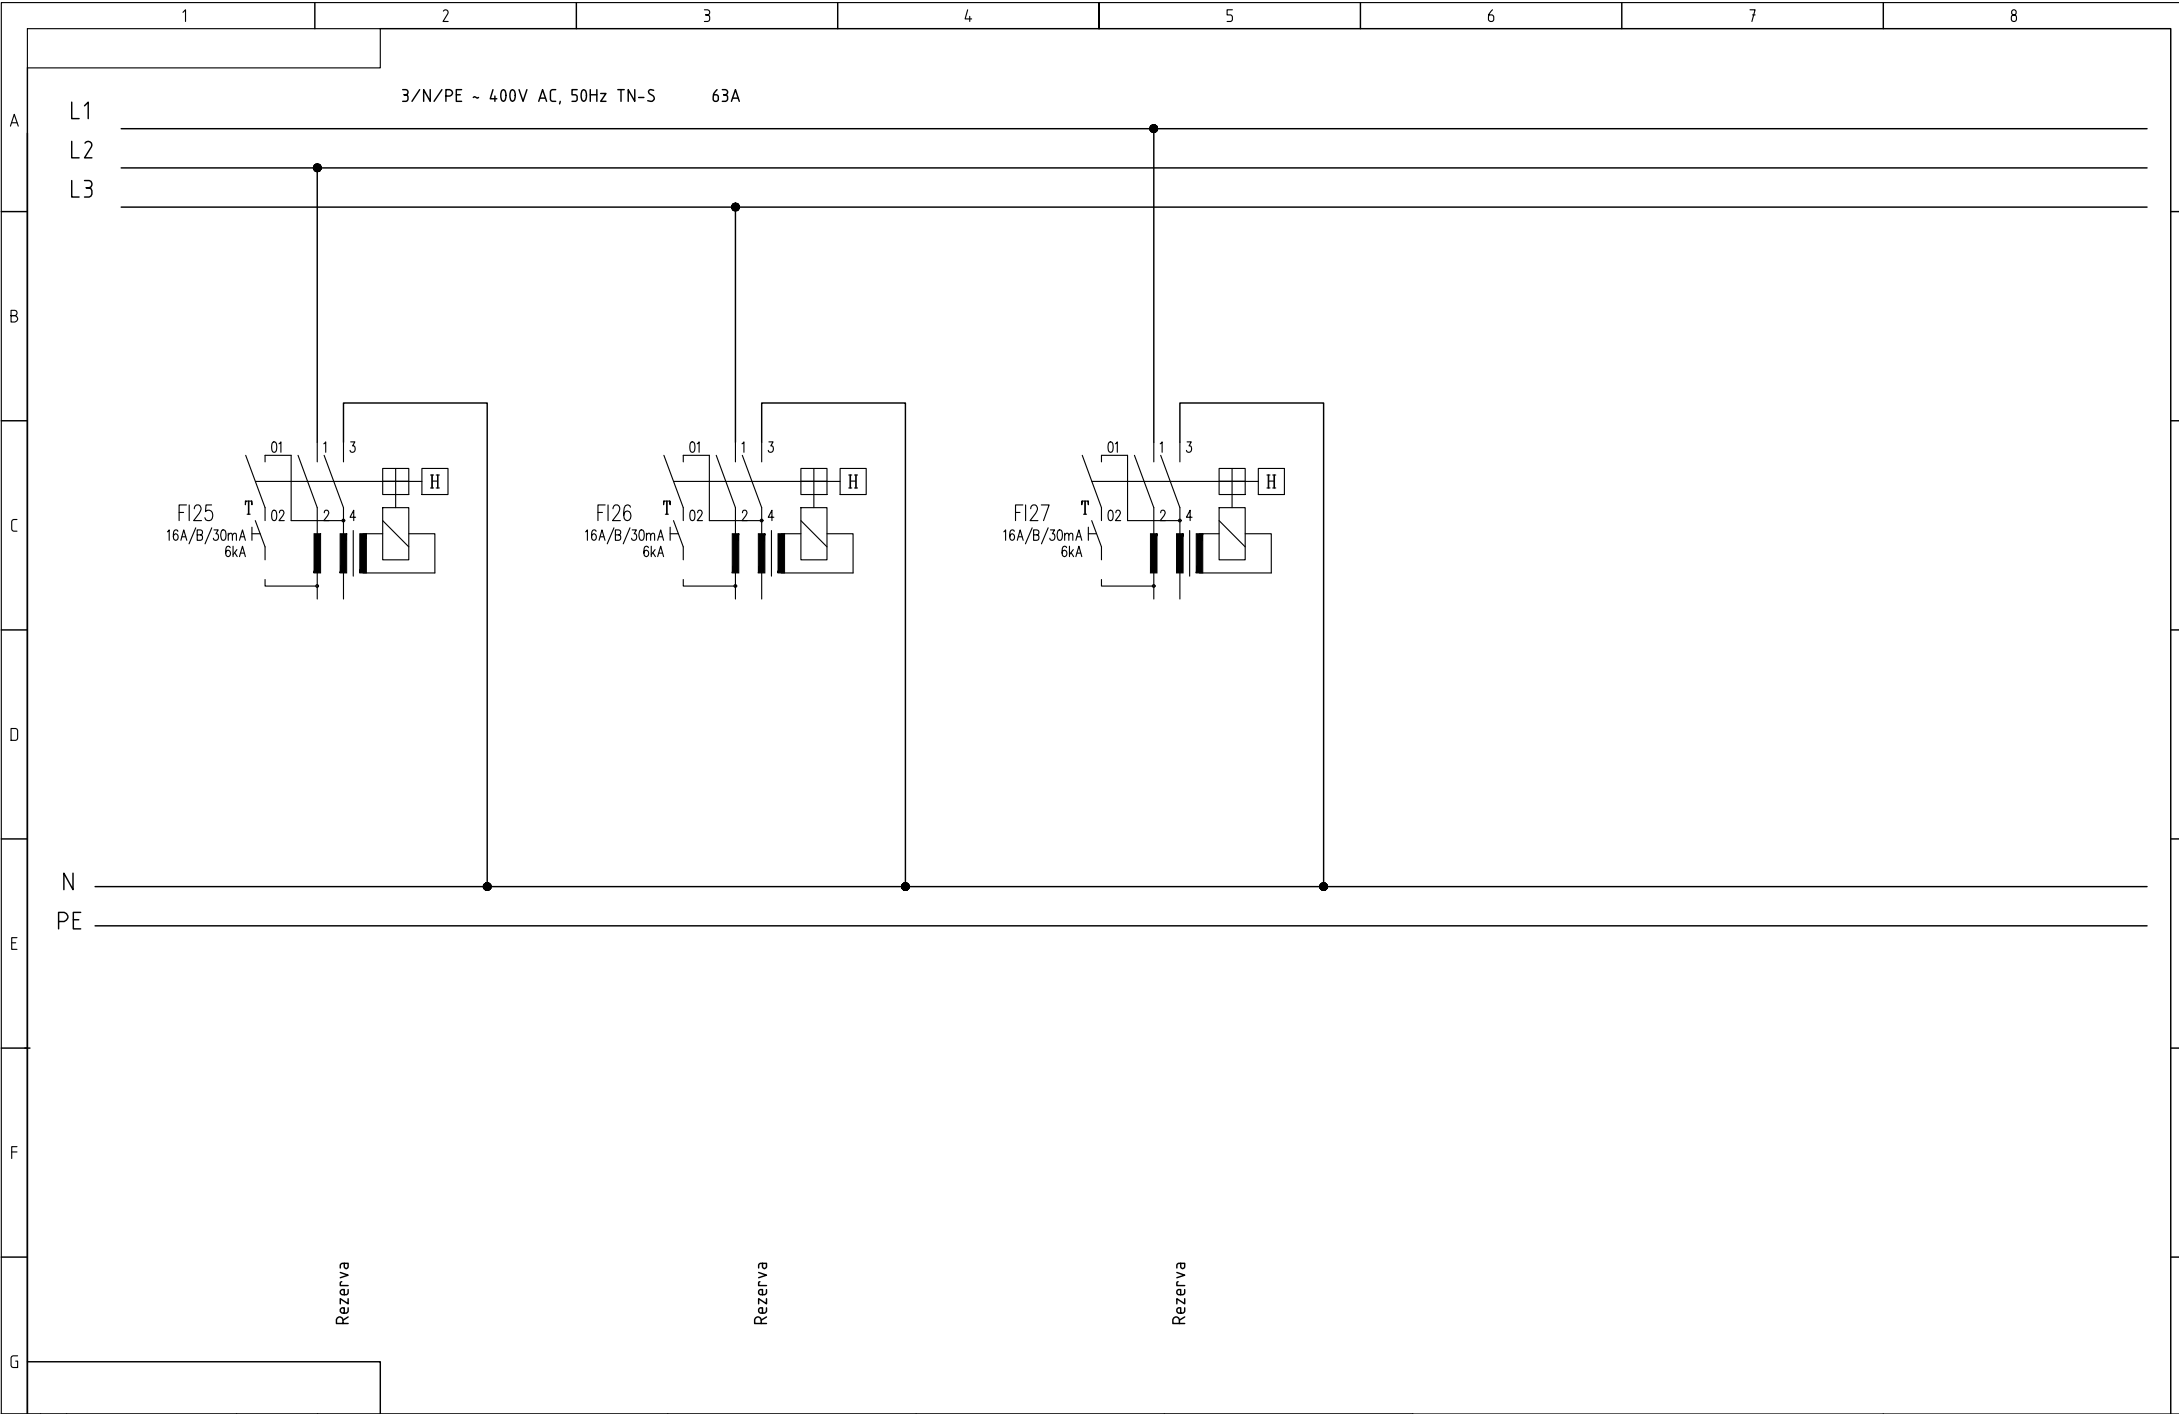

Revízia					Zákazník:	Spracoval:	Tento dokument obsahuje chránené dáta firmy Ing. Stanislav Gergel' Kopírovanie a použitie týchto dát a ich častí je možné len s písomným súhlasom tejto firmy.	Ing. Stanislav Gergel' 0905 815 912	Stavba: Spojená škola Detva	Projekt: Spojená škola Detva Ing. Stanislav Gergel' Budovateľská 36, Humenné		
					Spojená škola Detva	Dátum: 11/2020						
					Zákazkové číslo:	Kontroloval:						
	R	Komentár	Dátum	Autor	11/2020	Dátum: 11/2020				Výkres: D.4.14	List: 13	Listov: 13