


MONTÁŽNY PLÁN

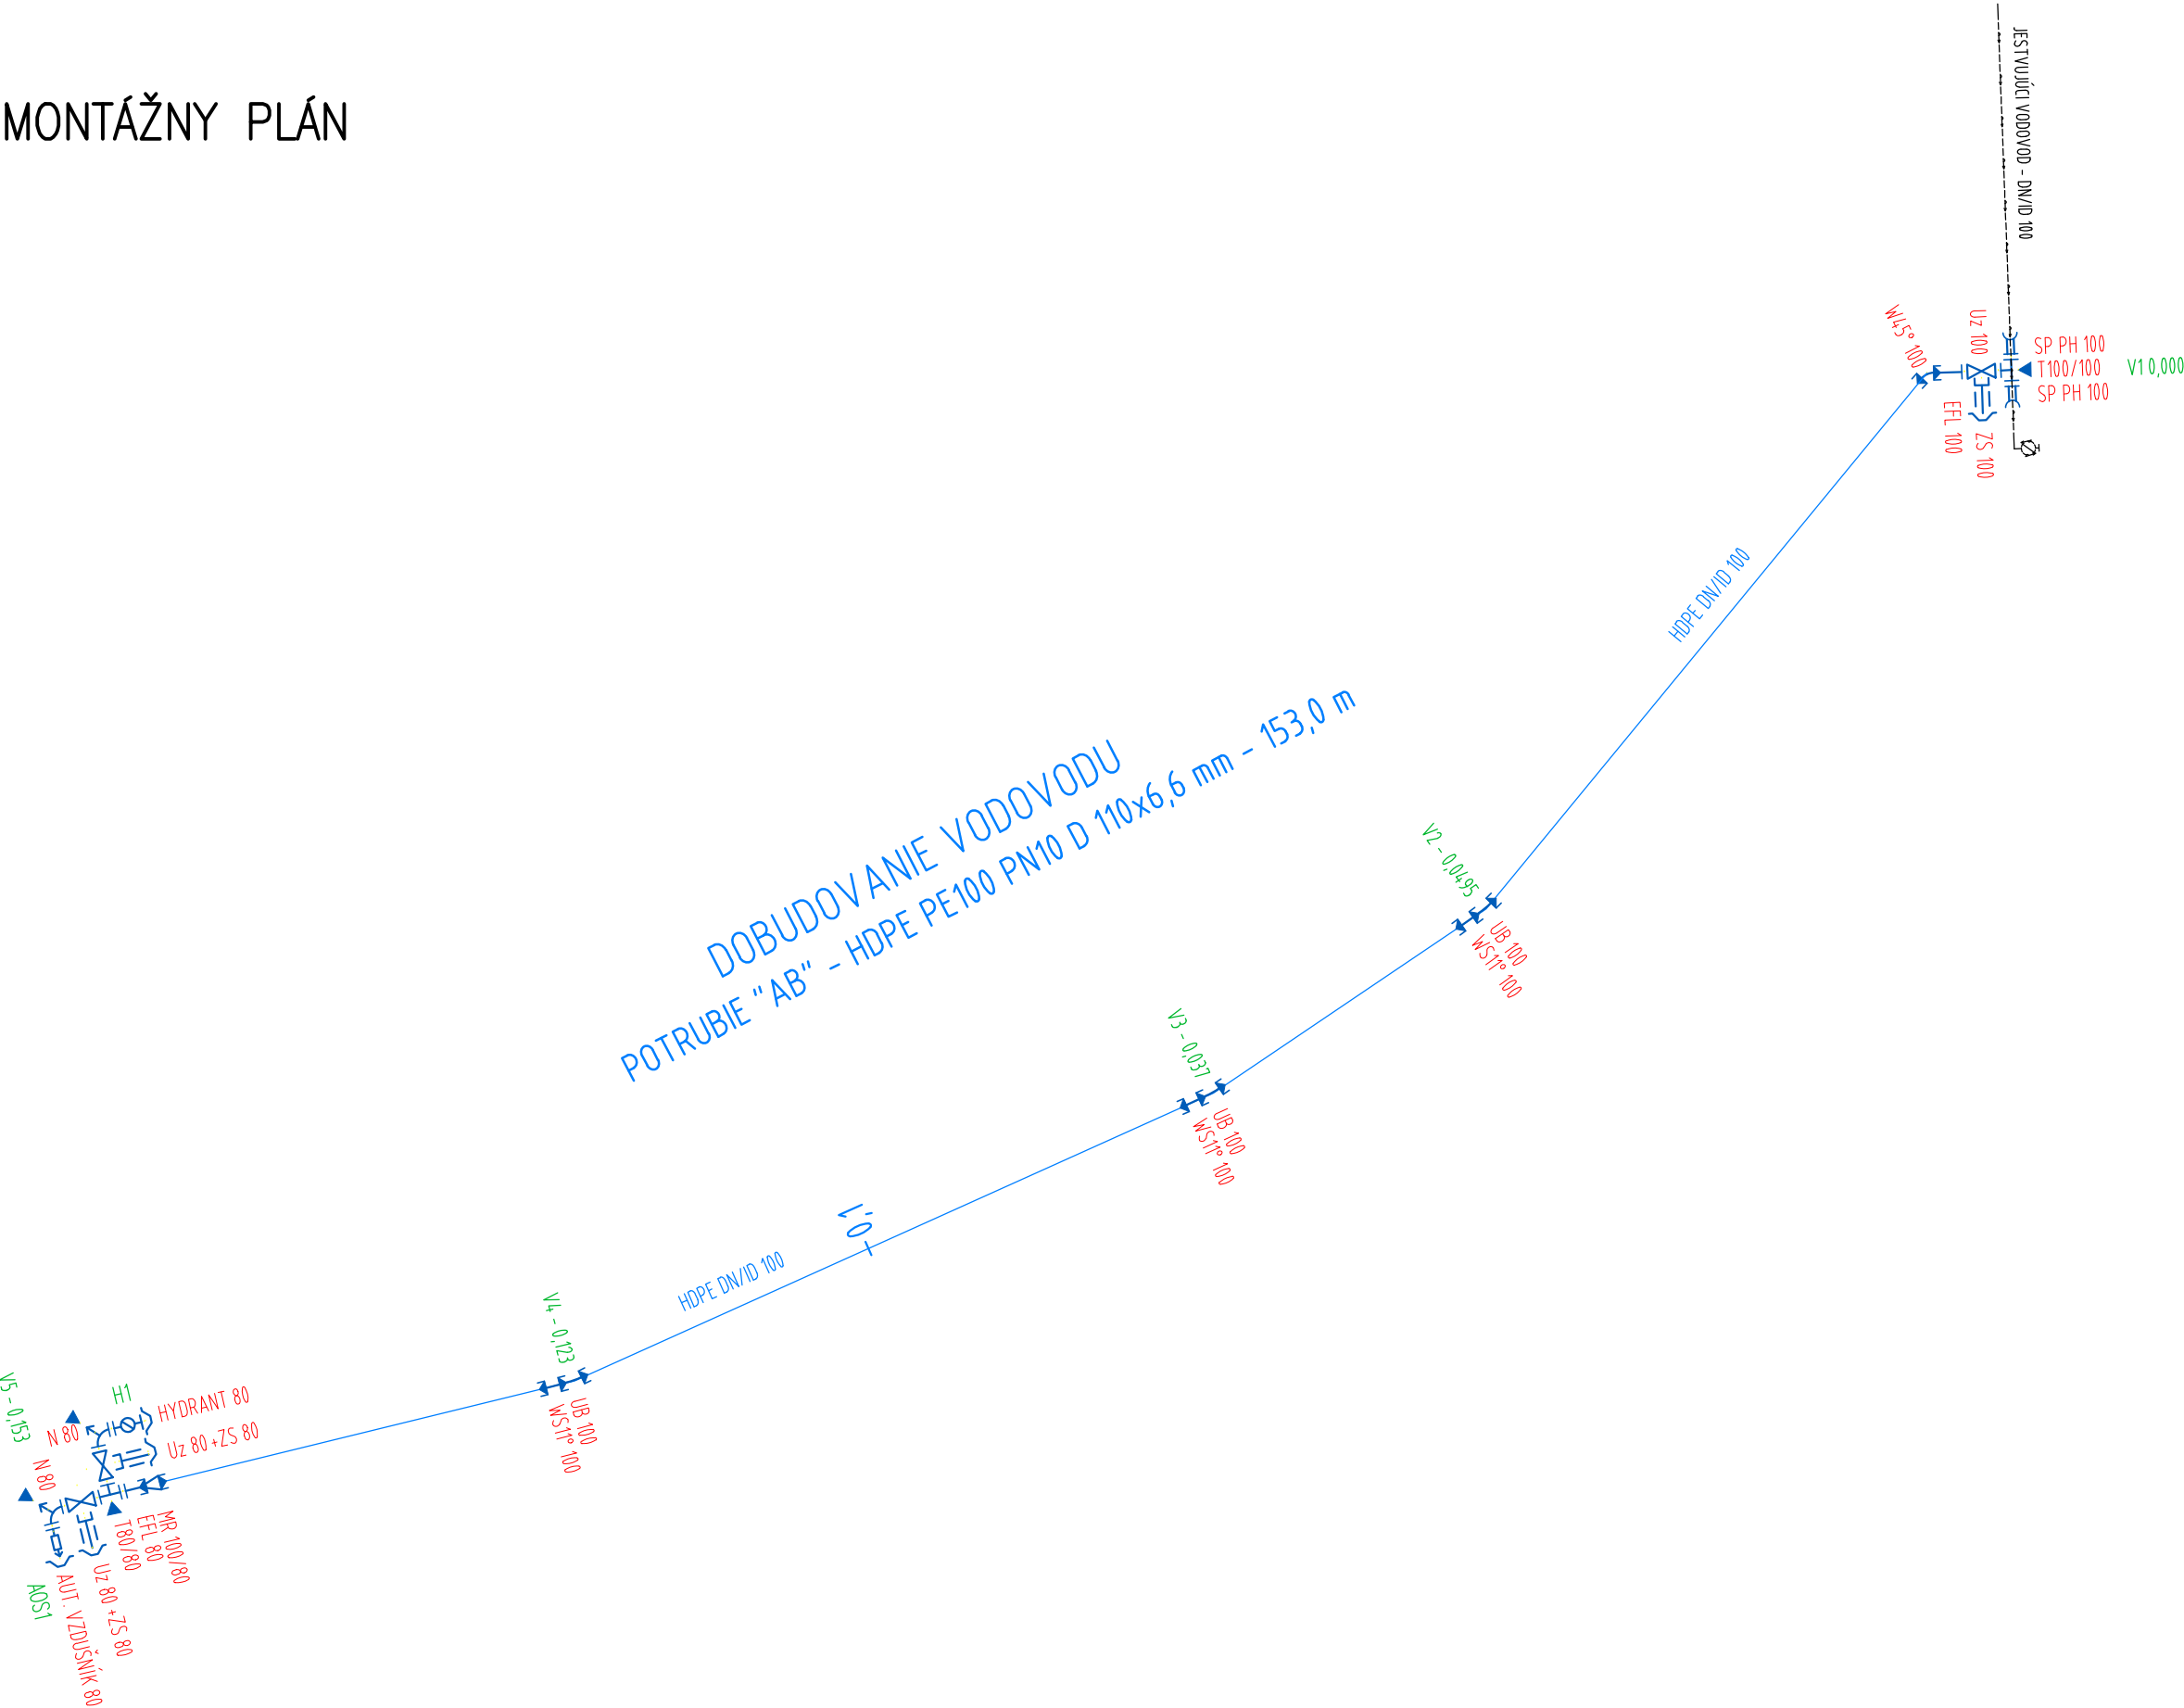

LEGENDA :

- VODOVODNÉ POTRUBIE HDPE
- STANIČENIE VODOVODU
- VODOVODNÁ TVAROVKA
- VODOVODNÁ ARMATÚRA
- BETÓNOVÝ ZAIŠŤOVACÍ BLOK
- POPIS TVAROVKY A ARMATÚRY
- JESTVUJÚCI VODOVOD

POZNÁMKA:

- MIESTA LOMOV TRASY POTRUBIA /VÝŠKOVÝCH A SMEROVÝCH/ A MIESTA OSADENIA TVAROVIEK SÚ ZABEZPEČENÉ PROTI POSUNU
- V MIESTE OSADENIA HYDRANTU ZRIADI SA BETÓNOVÝ BLOK POD KOLENO S PATKOU
- V MIESTE LOMU TRASY, ODBOČKY POTRUBIA A UKONČENIA POTRUBIA OSADIŤ SME – ROVÝ STLPIK S TABULKOU VODOVODU

UPOZORNENIE !!!
PRED ZAĤÁJENÍM VÝKOPOVÝCH PRÁC
VYTÝČIŤ PODZEMNÉ VEDENIA

Ing. Marián Pekarovič
P-PROJEKT PLUS
mpekarovicplus@gmail.com

080 01 PREŠOV, BENDÍKOVA 10, tel. 0905494527

DOKUMENTÁCIA NA REALIZÁCIU STAVBY

Kopírovanie a použitie pre iné účely môže byť len so súhlasom autora.

SADA č.: 1 2 3 4 5 6

STAVEBNÍK:	Obec Vyšná Šebastová		Ing. Pekarovič Marián	SPRACOVATEL: Ing. Marián Pekarovič P-PROJEKT PLUS	
MIESTO STAVBY:	Vyšná Šebastová	HL. INŽ. PROJEKTU:		Vykonávanie odbornej činnosti vo výstavbe: projektovanie vodohospodárskych stavieb	
OKRES:	Prešov	ZODP. PROJEKTANT:			
KLASIFIKÁCIA STAVBY:	2222	VYPRACOVAL:			
STAVBA:				ČÍSLO ZÁKAZKY:	247/2021
<div>Vodovod Vyšná Šebastová</div> <div>STAVEBNÝ OBJEKT: Dobudovanie vodovodného potrubia</div>				DÁTUM:	07.2021
				FORMÁT:	A4
				PROJEKTOVÁ DOKUMENTÁCIA:	DRS
				PRÍLOHA:	MONTÁŽNY PLÁN
				MIERKA:	ČÍSLO PRÍLOHY: 6