


LEGENDA ÚČELU MIESTNOSTI							
Č.M.	ÚČEL MIESTNOSTI	PLOCHA [m²]	PODLAHA	OZN.	POVRCHOVÁ ÚPRAVA		POZNÁMKY
					STENY	STROPY	
3.01	CHODBA	10,64	KERAMICKÁ DLAŽBA	P3	V.C. OMIETKA	V.C. OMIETKA	KERAMICKÝ OBKLAD DO v = 1,750 m
3.02	HYGIENICKÉ ZARIADENIE PRE ZAMESTNANCOV	2,26	KERAMICKÁ DLAŽBA	P3	V.C. OMIETKA	V.C. OMIETKA	KERAMICKÝ OBKLAD DO v = 1,750 m
3.03	KÚPEĽŇA	10,25	KERAMICKÁ DLAŽBA	P3	V.C. OMIETKA	V.C. OMIETKA	KERAMICKÝ OBKLAD DO v = 1,750 m
3.04	KÚPEĽŇA	9,81	KERAMICKÁ DLAŽBA	P3	V.C. OMIETKA	V.C. OMIETKA	KERAMICKÝ OBKLAD DO v = 1,750 m
3.05	PREDSEŇ	1,32	KERAMICKÁ DLAŽBA	P3	V.C. OMIETKA	V.C. OMIETKA	KERAMICKÝ OBKLAD DO v = 1,750 m
3.06	KÚPEĽŇA	8,37	KERAMICKÁ DLAŽBA	P3	V.C. OMIETKA	V.C. OMIETKA	KERAMICKÝ OBKLAD DO v = 1,750 m

LEGENDA GRAFICKÝCH ZNAČENÍ	
	BÚRACIE PRÁCE
STAVEBNÁ ČASŤ	
BP	VYBÚRANIE PÔVODNEJ PODLAHOVEJ KRYTINY A CEMENTOVÉHO POTERU
BK	ODSTRÁNENIE PÔVODNÉHO KERAMICKÉHO OBKLADU STIEN
BD	ODSTRÁNENIE PÔVODNÝCH DVERÍ VRÁTANE ZÁRUBNÍ
BM	ODSTRÁNENIE PÔVODNÝCH MADIEL
B1	VYBÚRANIE PÔVODNÝCH DELIACICH PRIEČOK
SANITNÁ INŠTALÁCIA	
- DEMONTÁŽ PÔVODNÝCH ZARIAĎOVACÍCH PREDMETOV	
- DEMONTÁŽ PÔVODNÝCH ROZVODOV	
VYKUROVANIE	
- DEMONTÁŽ PÔVODNÝCH VYKUROVACÍCH TELIES VRÁTANE ROZVODOV	
ELEKTROINŠTALÁCIA	
- DEMONTÁŽ PÔVODNÝCH KÁBLOVÝCH ROZVODOV	
BV	DEMONTÁŽ PÔVODNÉHO KÚPEĽŇOVÉHO VENTILÁTORA

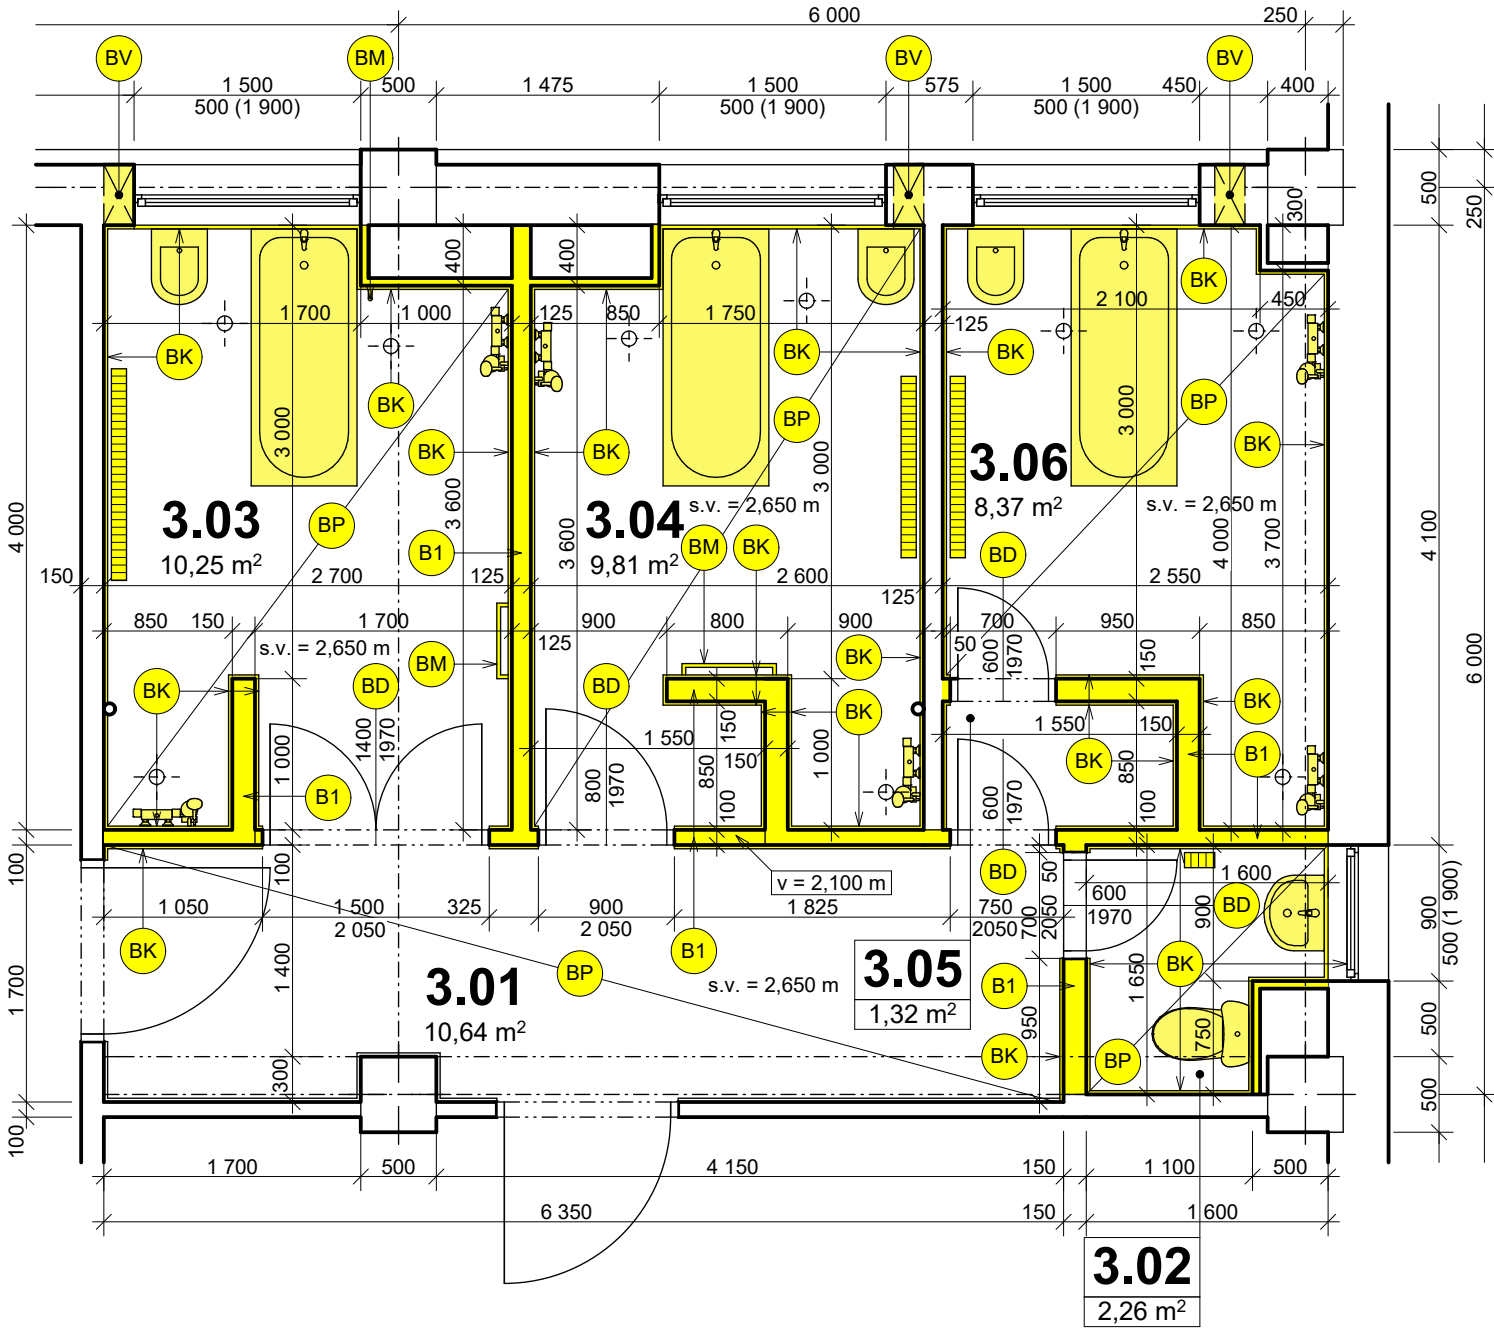

Autor projektu		Zodp. projektant		Vypracoval		Ing. Jozef Cibul'a Ul. Petőfiho 4 991 25 ČEBOVCE TEL. 0907 885 149			
Ing. J. CIBUL'A		Ing. J. CIBUL'A		Ing. B. BURIŠ					
Stavebník:		Domov dôchodcov a domov sociálnych služieb, Škultétyho 329, Veľký Krtíš, PSČ 990 01							
Miesto stavby : Veľký Krtíš, parc.č. 1297/2						Formát		-	
Debarierizácia hygienických zariadení oddelení A, B a C hlavnej budovy DD a DSS Veľký Krtíš						Dátum		JÚL 2021	
						Stupeň		PpOSÚ	
						Číslo zákazky		07/2021	
Druh projektu: ARCHITEKTÚRA						mierka:		č.v.	
Výkres : Pôvodný stav - búracie práce Hygienické zariadenia na oddelení C						1 : 50		C-01	