

| NÁVRH VYKUROVACÍCH TELIES | | | | | | |
|---------------------------|--|-------------|--------|---------------------|---------------------|---------------------|
| Č.M. | ÚČEL MIESTNOSTI | PLOCHA [m²] | Θ [°C] | Q _{TV} [W] | TYP RADIÁTORA | Q _{TN} [W] |
| 3.01 | CHODBA | 11,15 | - | - | - | - |
| 3.02 | HYGIENICKÉ ZARIADENIE PRE ZAMESTNANCOV | 1,85 | 24° | 178 | KORAD 11VK 400/600 | 384 |
| 3.03 | KÚPEĽŇA | 9,28 | 24° | 891 | KORAD 11VK 1200/900 | 1152 |
| 3.04 | KÚPEĽŇA | 11,26 | 24° | 1081 | KORAD 11VK 1200/900 | 1152 |
| 3.05 | KÚPEĽŇA | 9,94 | 24° | 954 | KORAD 11VK 1200/900 | 1152 |
| CELKOM | | | | 3104 | < VYHOVUJE | 3840 |

| LEGENDA GRAFICKÝCH ZNAČENÍ | |
|--|------------------------|
| <div></div> | NAVRHOVANÉ KONŠTRUKCIE |
| VYKUROVANIE | |
| - MONTÁŽ NOVÉHO PANELOVÉHO VYKUROVACIEHO TELESA S REGULAČNOU ARMATÚROU S TERMOSTATICKOU HLAVICOU | |


- DOSKOVÉ OCEĽOVÉ VYKUROVACIE TELESO KORAD - VK (VENTIL-KOMPAKT), TEPLTNÝ SPÁD 75/65 C°

11VK - 1200/900

VÝŠKA TELESA

DĹŽKA TELESA

TYP TELESA
- PRÍVODNÉ TEPLOVODNÉ POTRUBIE Z PEX/AL/PEX 16x2
- SPIATOČNÉ TEPLOVODNÉ POTRUBIE Z PEX/AL/PEX 16x2

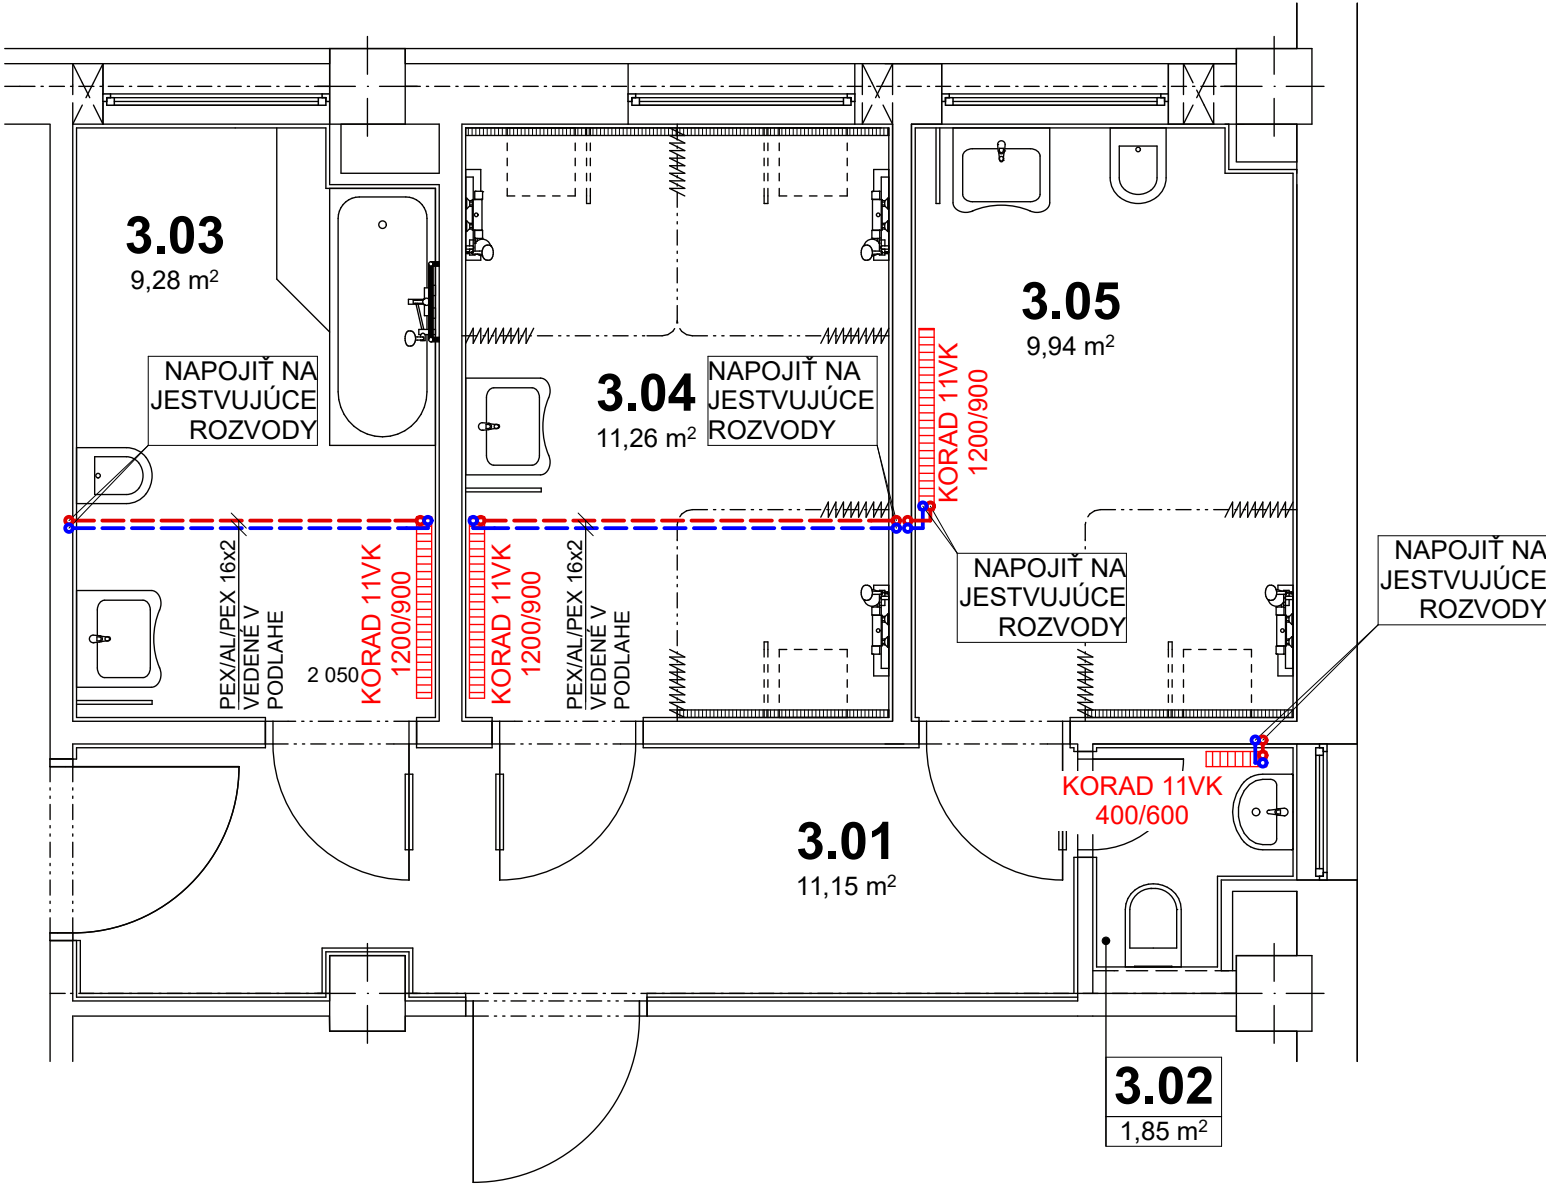

| | | | | | |
|--|--|------------------|---------------|--|-------------|
| Autor projektu | | Zodp. projektant | Vypracoval | Ing. Jozef Cibula Ul. Petőfiho 4 991 25 ČEBOVCE TEL. 0907 885 149 | |
| Ing. J. CIBUL'A | | Ing. J. CIBUL'A | Ing. B. BURIS | | |
| Stavebník: Domov dôchodcov a domov sociálnych služieb, Škultétyho 329, Veľký Krtíš, PSČ 990 01 | | | | | |
| Miesto stavby : Veľký Krtíš, parc.č. 1297/2 | | | | Formát | - |
| Debarierizácia hygienických zariadení oddelení A, B a C hlavnej budovy DD a DSS Veľký Krtíš | | | | Dátum | JÚL 2021 |
| | | | | Stupeň | PpOSÚ |
| | | | | Číslo zákazky | 07/2021 |
| | | | | | |
| Druh projektu: VYKUROVANIE | | | | mierka: | č.v. |
| Výkres : Navrhovaný stav Hygienické zariadenia na oddelení C | | | | | |
| | | | | 1 : 50 | C-07 |