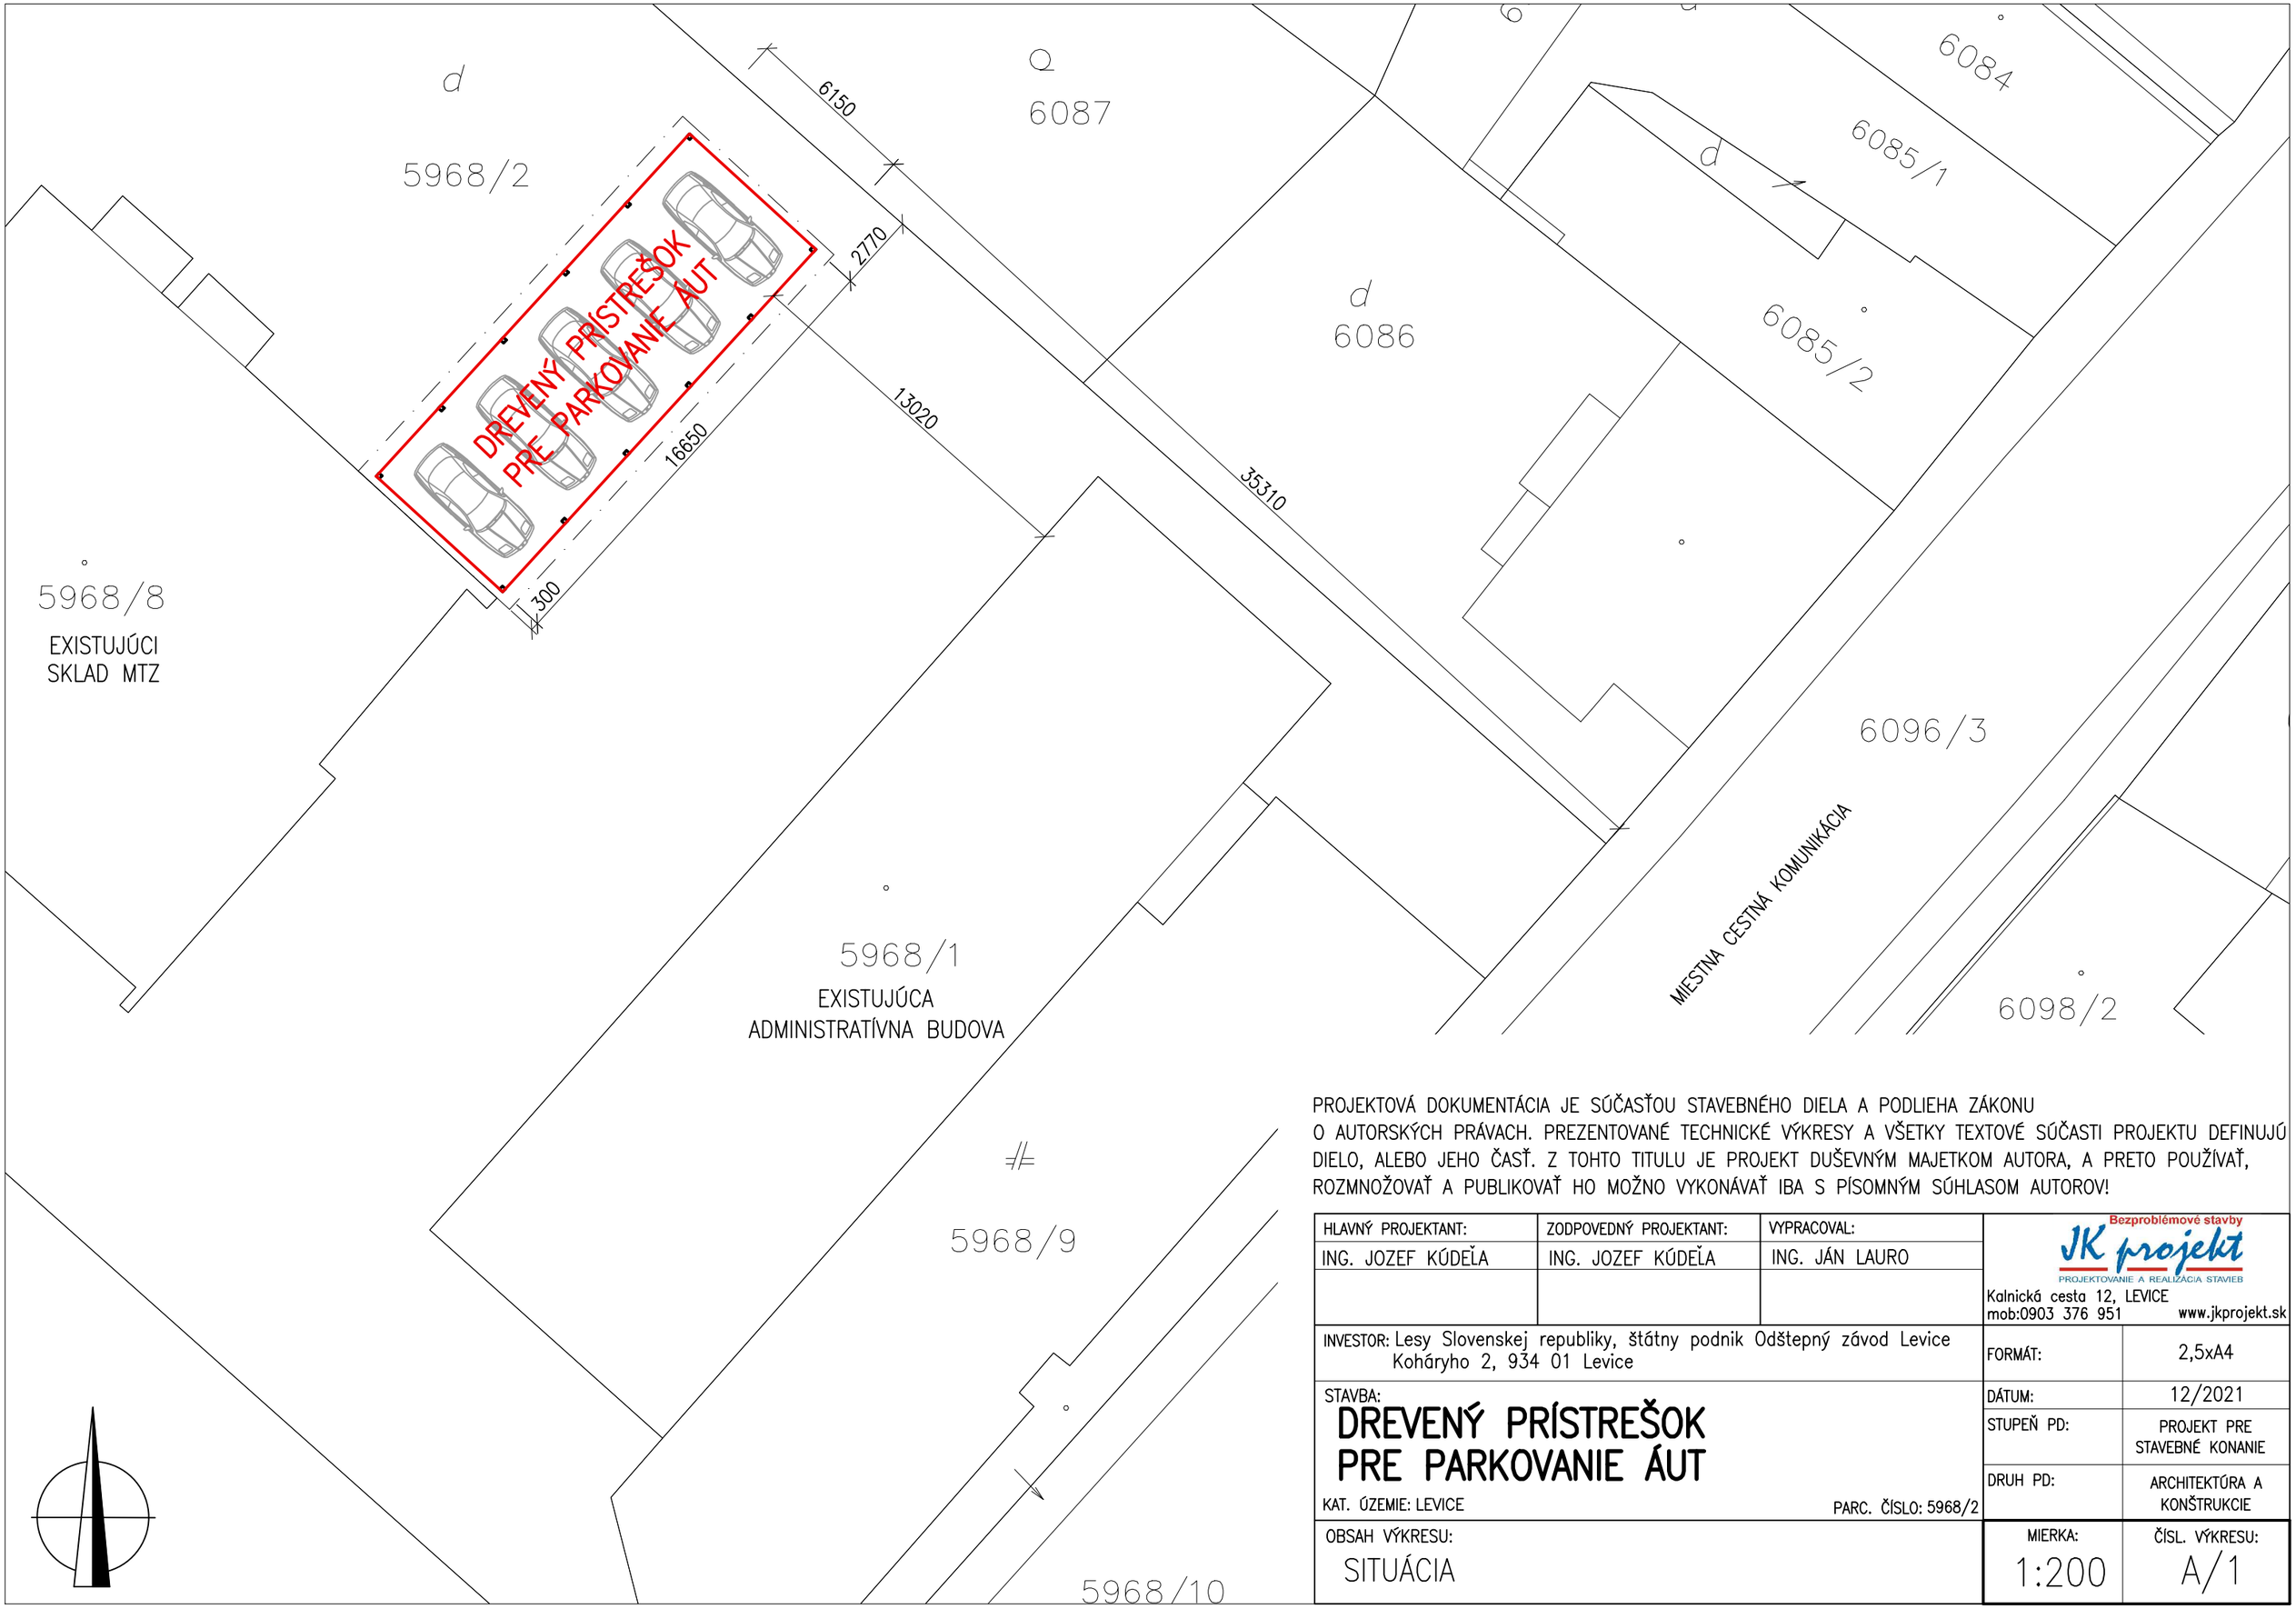


PROJEKTOVÁ DOKUMENTÁCIA JE SÚČASŤOU STAVEBNÉHO DIELA A PODLIEHA ZÁKONU O AUTORSKÝCH PRÁVACH. PREZENTOVANÉ TECHNICKÉ VÝKRESY A VŠETKY TEXTOVÉ SÚČASTI PROJEKTU DEFINUJÚ DIELO, ALEBO JEHO ČASŤ. Z TOHTO TITULU JE PROJEKT DUŠEVNÝM MAJETKOM AUTORA, A PRETO POUŽÍVAŤ, ROZMNOŽOVAŤ A PUBLIKOVAŤ HO MOŽNO VYKONÁVAŤ IBA S PÍSOMNÝM SÚHLASOM AUTOROV!

HLAVNÝ PROJEKTANT:	ZODPOVEDNÝ PROJEKTANT:	VYPRACOVAL:
ING. JOZEF KÚDEĽA	ING. JOZEF KÚDEĽA	ING. JÁN LAURO

Bezproblémové stavby
JK projekt
PROJEKTOVANIE A REALIZÁCIA STAVIEB
Kalnická cesta 12, LEVICE
mob:0903 376 951
www.jkprojekt.sk

INVESTOR: Lesy Slovenskej republiky, štátny podnik Odštepný závod Levice
Kováryho 2, 934 01 Levice

STAVBA:

DREVENÝ PRÍSTREŠOK PRE PARKOVANIE ÁUT

KAT. ÚZEMIE: LEVICE

PARC. ČÍSLO: 5968/2

OBSAH VÝKRESU:

SITUÁCIA

FORMÁT:	2,5xA4
DÁTUM:	12/2021
STUPEŇ PD:	PROJEKT PRE STAVEBNÉ KONANIE
DRUH PD:	ARCHITEKTÚRA A KONŠTRUKCIE
MIERKA:	1:200
ČÍSL. VÝKRESU:	A/1