
PÔDORYS

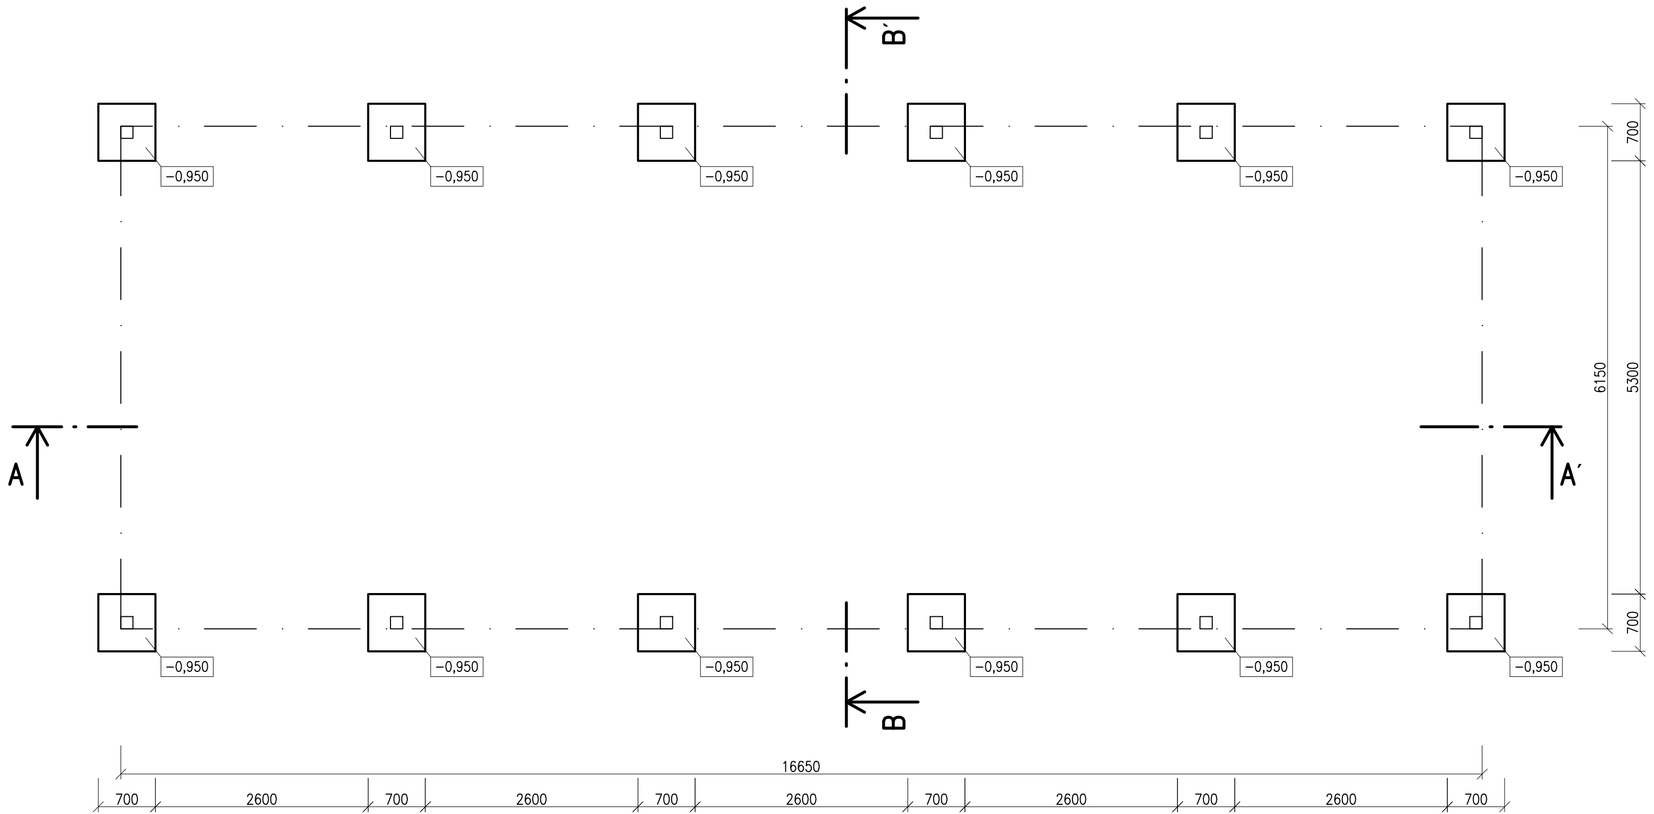

POZNÁMKY

- ZÁKLADOVÉ PÄTKY NAVRHUJEME ZHOTOVIŤ PODĽA SKUTOČNÉHO TERÉNU TAK, ABY V KAŽDOM MIESTE BOLA ZÁKLADOVÁ ŠKÁRA DO NEZÁMRZNEJ HĹBKY MIN. 900mm OD UT (PRI ĺLOVITÝCH ZEMINÁCH MIN. 1200mm). VÝKOPY REALIZOVAŤ MIN. 600−700mm DO RASTLÉHO TERÉNU
- ZÁKLADOVÉ PÄTKY ZHOTOVIŤ Z BETÓNU TRIEDY C20/25
- PODKLADNÝ BETÓN NEBUDE VYHOTOVENÝ. PODKLAD BUDE VYTVORENÝ TZV. SUCHÝM SPôSOBOM ZO ZÁMKOVEJ BETÓNOVEJ DLAŽBY, ULOŽENEJ NA ŠTRKODRVINOVOM PODKLADE JEMNEJ FRAKCIE 4−8mm A HRUBEJ FRAKCIE 32−64mm
- PRI VÝSTAVBE DODRŽAŤ VŠETKY PREDPISY A ŠPECIFIKÁCIE PODĽA NARIADENÍ VÝROBCOV STAVEBNÝCH MATERIÁLOV A PRVKOV
- PRI VÝSTAVBE DODRŽAŤ ZÁKONY, VZN, TECHNICKÉ NORMY A PREDPISY
- ROZDIELY OPROTI PD, STAVEBNÉ ÚPRAVY, ZMENY PRÍP. ÚPRAVY MATERIÁLOVÉHO RIEŠENIA TREBA ODSÚHLASIŤ ZODPOVEDNÝM PROJEKTANTOM, V PRÍPADE NOSNÝCH KONŠTRUKCIÍ STATIKOM
- PODROBNEJŠÍ POPIS KONŠTRUKCIÍ VIĎ. TECHNICKÁ SPRÁVA
- PRI VÝSTAVBE DODRŽAŤ VŠETKY PREDPISY A ŠPECIFIKÁCIE PODĽA NARIADENÍ VÝROBCOV STAVEBNÝCH MATERIÁLOV A PRVKOV
- PRI VÝSTAVBE DODRŽAŤ ZÁKONY, VZN, TECHNICKÉ NORMY A PREDPISY
- ROZDIELY OPROTI PD, STAVEBNÉ ÚPRAVY, ZMENY PRÍP. ÚPRAVY MATERIÁLOVÉHO RIEŠENIA TREBA ODSÚHLASIŤ ZODPOVEDNÝM PROJEKTANTOM, V PRÍPADE NOSNÝCH KONŠTRUKCIÍ STATIKOM
- PODROBNEJŠÍ POPIS KONŠTRUKCIÍ VIĎ. TECHNICKÁ SPRÁVA

PROJEKTOVÁ DOKUMENTÁCIA JE SÚČASŤOU STAVEBNÉHO DIELA A PODLIEHA ZÁKONU O AUTORSKÝCH PRÁVACH. PREZENTOVANÉ TECHNICKÉ VÝKRESY A VŠETKY TEXTOVÉ SÚČASTI PROJEKTU DEFINUJÚ DIELO, ALEBO JEHO ČASŤ. Z TOHTO TITULU JE PROJEKT DUŠEVNÝM MAJETKOM AUTORA, A PRETO POUŽÍVAŤ, ROZMNOŽOVAŤ A PUBLIKOVAŤ HO MOŽNO VYKONÁVAŤ IBA S PÍSOMNÝM SÚHLASOM AUTOROV!

HLAVNÝ PROJEKTANT:	ZODPOVEDNÝ PROJEKTANT:	VYPRACOVAL:
ING. JOZEF KÚDEĽA	ING. JOZEF KÚDEĽA	ING. JÁN LAURO

Bezproblémové stavby
JK projekt
PROJEKTOVANIE A REALIZÁCIA STAVIEB
Kalnická cesta 12, LEVICE
mob:0903 376 951 www.jkprojekt.sk

INVESTOR: Lesy Slovenskej republiky, štátny podnik Odštepný závod Levice
Kováryho 2, 934 01 Levice

STAVBA:
DREVENÝ PRÍSTREŠOK PRE PARKOVANIE ÁUT

KAT. ÚZEMIE: LEVICE PARC. ČÍSLO: 5968/2

OBSAH VÝKRESU: ZÁKLADY

FORMÁT:	3xA4
DÁTUM:	12/2021
STUPEŇ PD:	PROJEKT PRE STAVEBNÉ KONANIE
DRUH PD:	ARCHITEKTÚRA A KONŠTRUKCIE
MIERKA:	1:50
ČÍSL. VÝKRESU:	A/2