


PÔDORYS

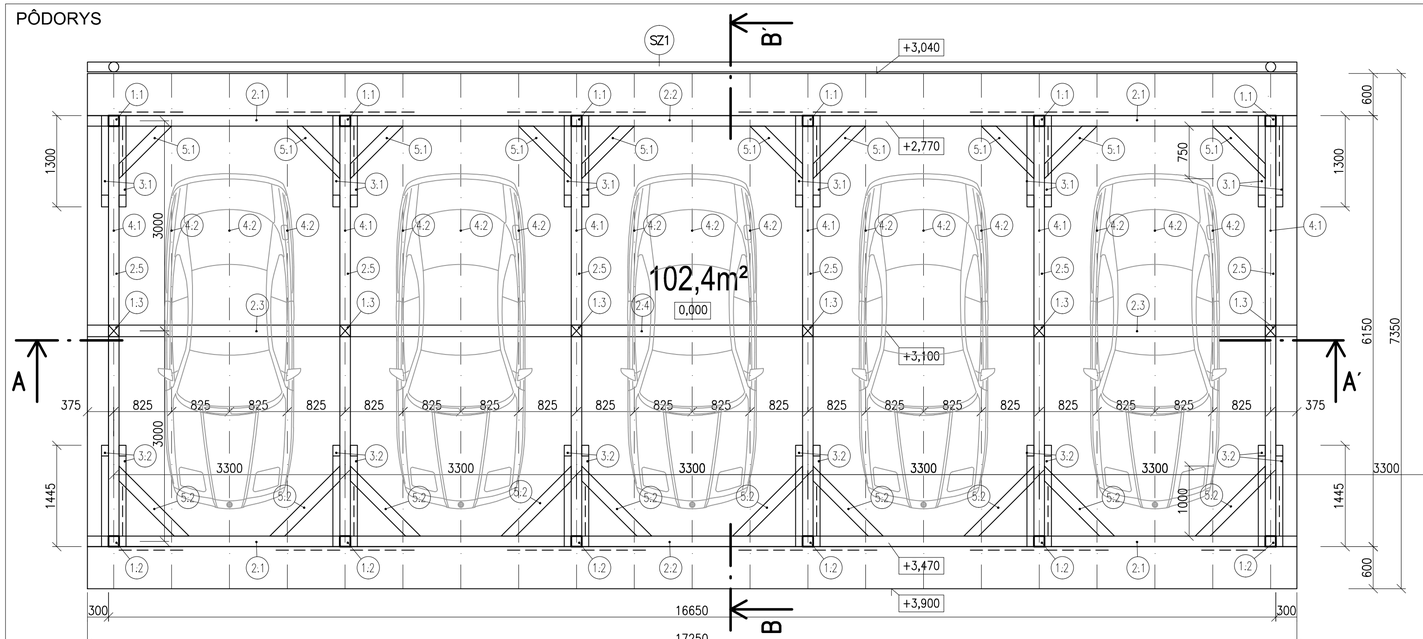

REZ A-A´

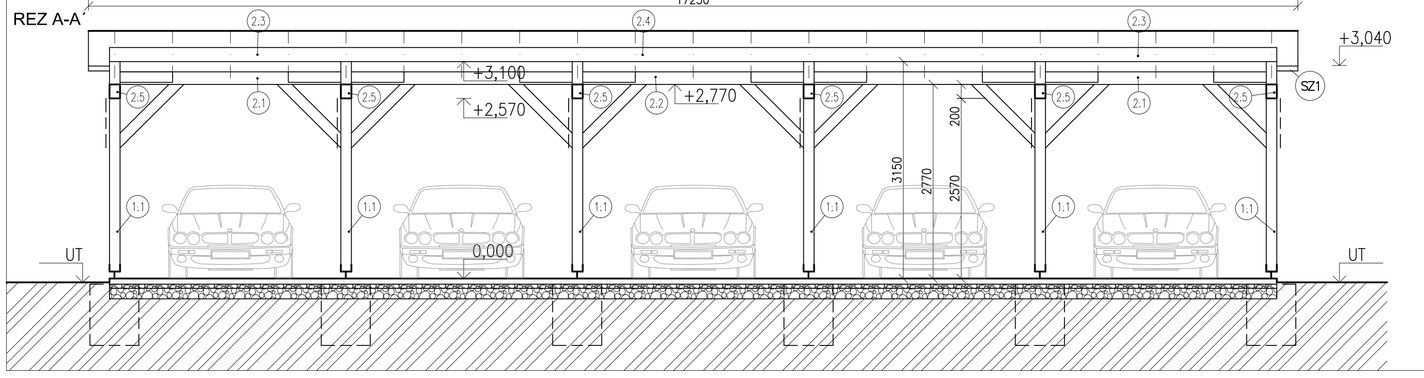

REZ B-B´

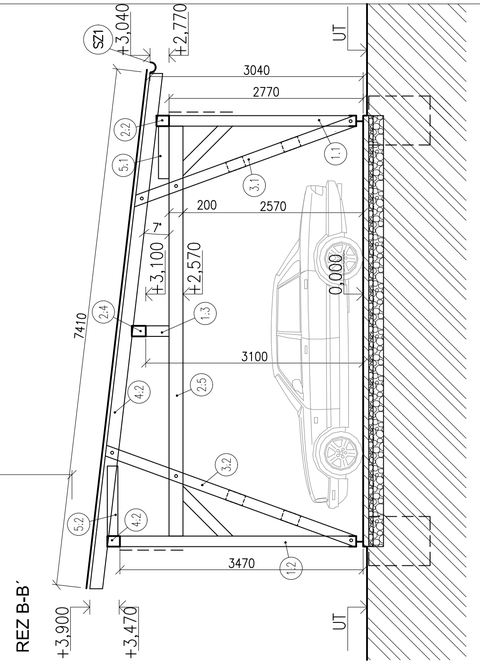

VÝPIS PRVKOV KROVU*

OZN.	NÁZOV PRVKU	PRIEREZ (MM)	DĹŽKA (MM)	POČET (KS)
1.1	STĹPIK	150x150	2800	6
1.2	STĹPIK	150x150	3500	6
1.3	STĹPIK	150x150	400	6
2.1	POZDĹŽNA VÄZNICA	150x180	7000	4
2.2	POZDĹŽNA VÄZNICA	150x180	3500	2
2.3	POZDĹŽNA VÄZNICA	150x200	7000	2
2.4	POZDĹŽNA VÄZNICA	150x200	3500	1
2.5	PRIEČNA VÄZNICA	150x200	6000	6
3.1	ŠIKMÁ VZPERKA	100x180	3500	12
3.2	ŠIKMÁ VZPERKA	100x180	4000	12
4.1	KROKVA RÁMOV	150x180	7500	6
4.2	KROKVA	80x180	7500	15
5.1	PÁSIK	150x150	1000	10
5.2	PÁSIK	150x150	1500	10

POUŽITÉ MATERIÁLY

SMREKOVÉ REZIVO TRIEDY C22 (VLHKOSŤ MAX.20%)

LEGENDA

SZ1 – STREŠNÝ ODKVAPOVÝ SYSTÉM Z POZINKOVANÉHO PLECHU

POZNÁMKY

- SKLON STRECHY JE NAVRHNUTÝ 7° S POUŽITÍM BETÓNOVEJ KRYTINY TERAN. INÝ VYBER KRYTINY ALEBO ZMENU SKLONU STRECHY KONZULTOVAŤ RESP. ODSÚHLASIŤ ZODPOVEDNÝM PROJEKTANTOM
- PRI VÝSTAVBE DODRŽAŤ VŠETKY PREDPISY A ŠPECIFIKÁCIE PODĽA NARIADENÍ VÝROBCOV STAVEBNÝCH MATERIÁLOV A PRVKOV
- PRI VÝSTAVBE DODRŽAŤ ZÁKONY, VZN, TECHNICKÉ NORMY A PREDPISY
- ROZDIELY OPROTI PD, STAVEBNÉ ÚPRAVY, ZMENY PRÍP. ÚPRAVY MATERIÁLOVÉHO RIEŠENIA TREBA ODSÚHLASIŤ ZODPOVEDNÝM PROJEKTANTOM, V PRÍPADE NOSNÝCH KONŠTRUKCII STATIKOM
- PODROBNEJŠÍ POPIS KONŠTRUKCIÍ VIĎ. TECHNICKÁ SPRÁVA

PROJEKTOVÁ DOKUMENTÁCIA JE SÚČASŤOU STAVEBNÉHO DIELA A PODLIEHA ZÁKONU O AUTORSKÝCH PRÁVACH. PREZENTOVANÉ TECHNICKÉ VÝKRESY A VŠETKY TEXTOVÉ SÚČASTI PROJEKTU DEFINUJÚ DIELO, ALEBO JEHO ČASŤ. Z TOHTO TITULU JE PROJEKT DUŠEVNÝM MAJETKOM AUTORA, A PRETO POUŽÍVAŤ, ROZMNOŽOVAŤ A PUBLIKOVAŤ HO MOŽNO VYKONÁVAŤ IBA S PÍSOMNÝM SÚHLASOM AUTOROV!

HLAVNÝ PROJEKTANT:	ZODPOVEDNÝ PROJEKTANT:	VYPRACOVAL:
ING. JOZEF KÚDEĽA	ING. JOZEF KÚDEĽA	ING. JÁN LAURO

Bezproblémové stavby
JK projekt
PROJEKTOVANIE A REALIZÁCIA STAVIEB
Kalnická cesta 12, LEVICE
mob:0903 376 951 www.jkprojekt.sk

INVESTOR: Lesy Slovenskej republiky, štátny podnik Odštepný závod Levice
Koháryho 2, 934 01 Levice

STAVBA:
DREVENÝ PRÍSTREŠOK PRE PARKOVANIE ÁUT

KAT. ÚZEMIE: LEVICE PARC. ČÍSLO: 5968/2

OBSAH VÝKRESU:
PÔDORYS A REZOPOHĽADY

FORMÁT:	3,5xA4
DÁTUM:	12/2021
STUPEŇ PD:	PROJEKT PRE STAVEBNÉ KONANIE
DRUH PD:	ARCHITEKTÚRA A KONŠTRUKCIE
MIERKA:	1:50
ČÍSL. VÝKRESU:	A/3