
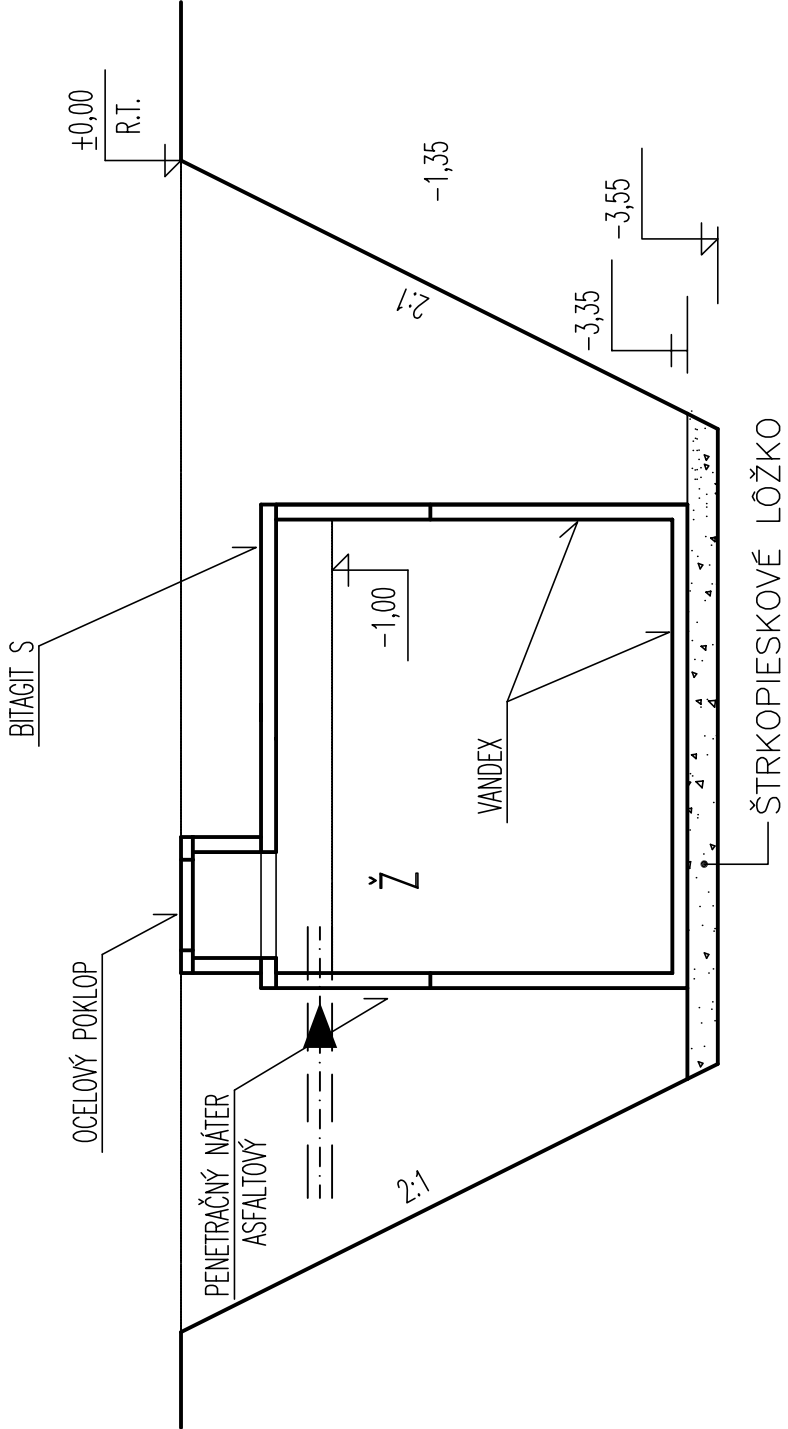


PÔDORYS:


REZ A-A

LEGENDA :

Ž ŽUMPA

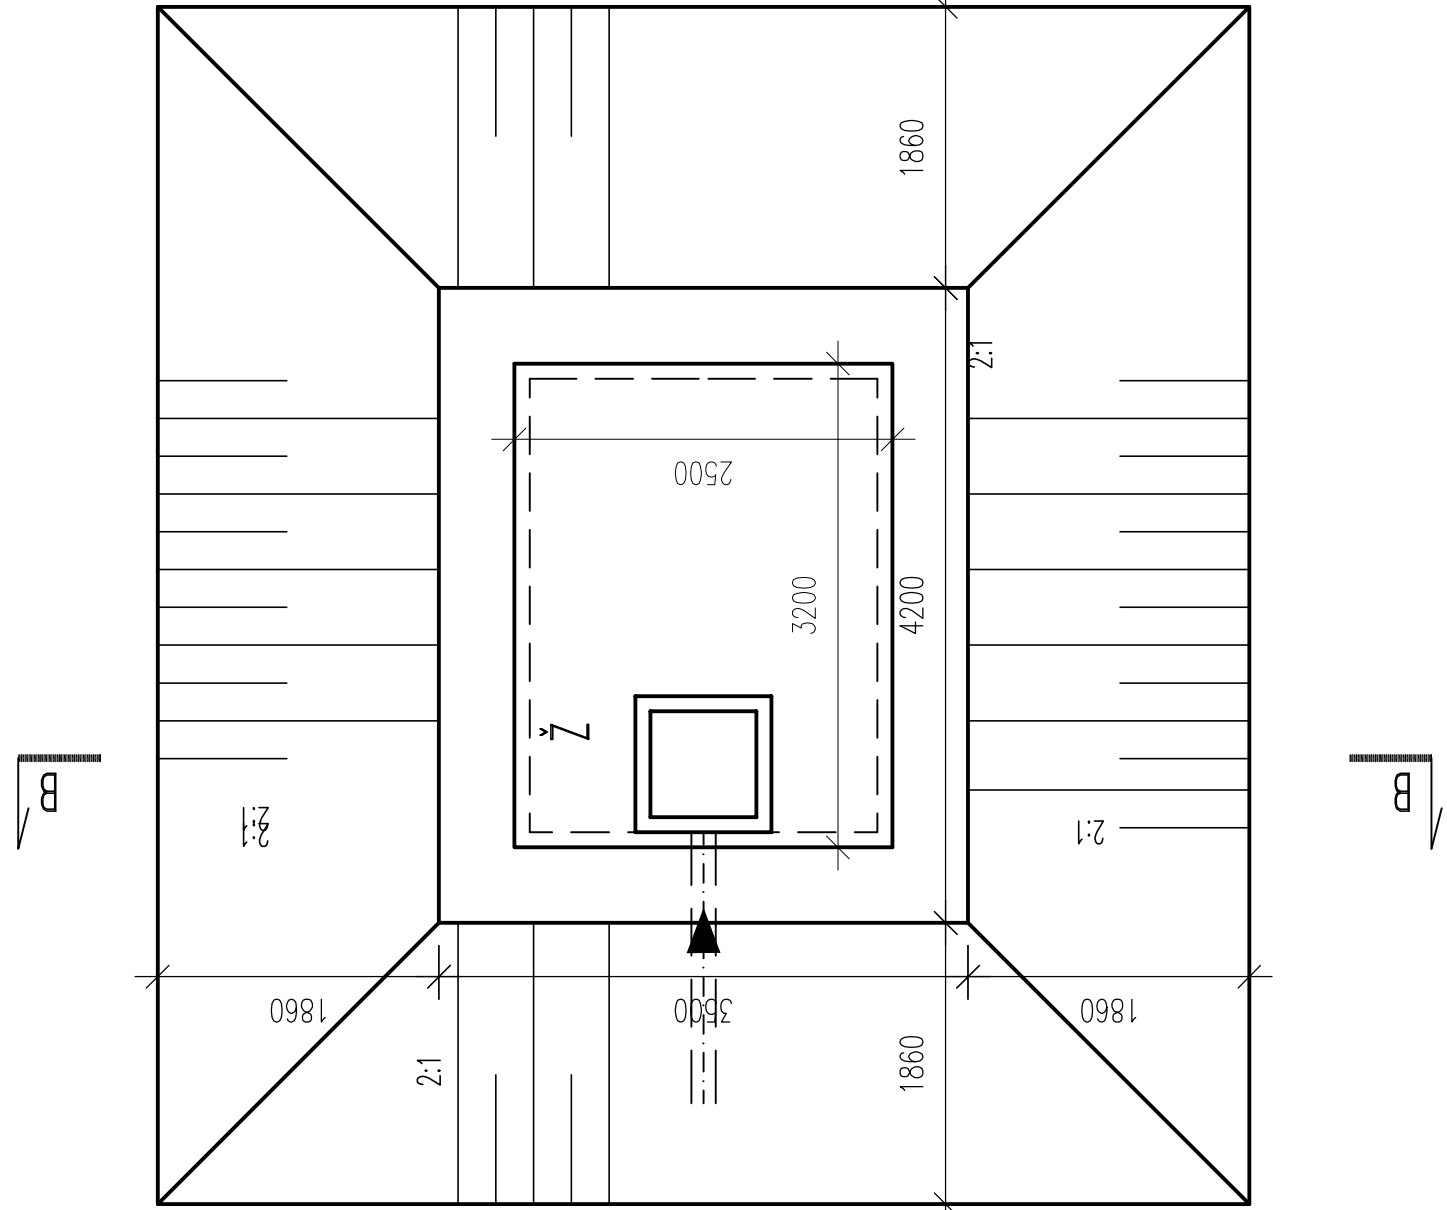

REZ B-B

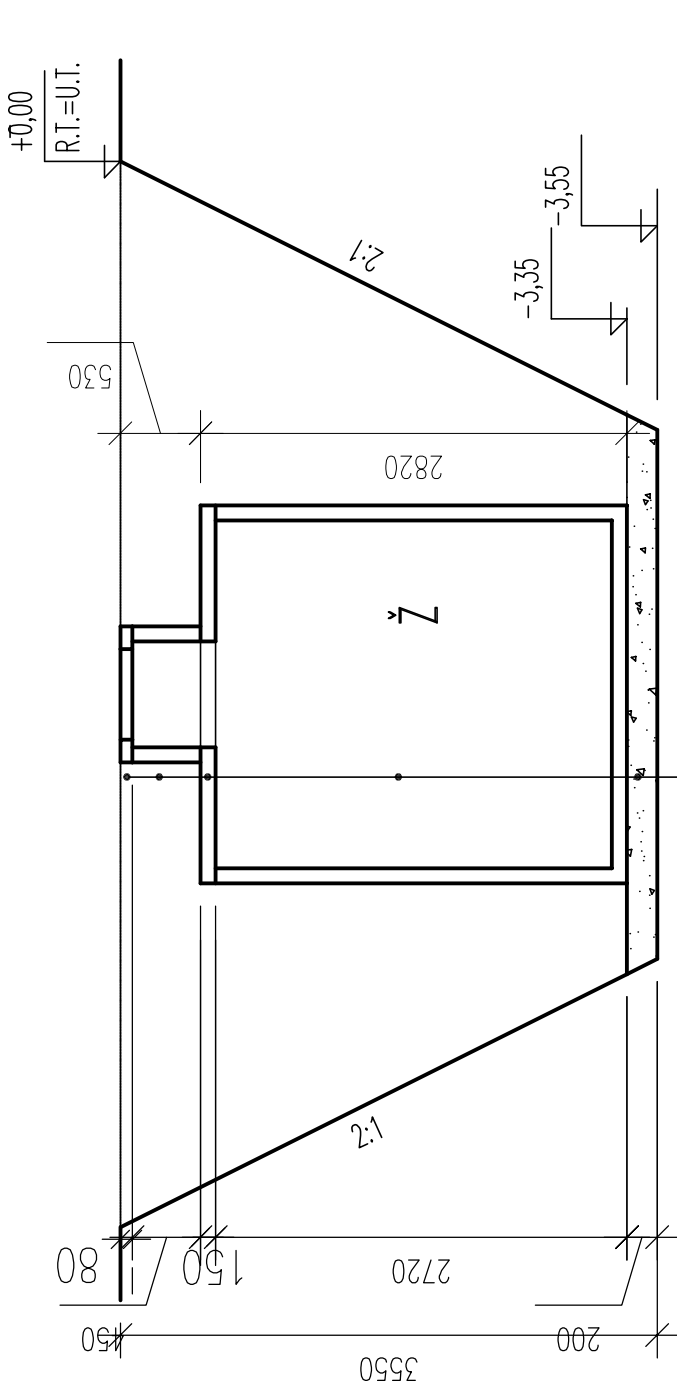

- LÔŽKO ZO ŠTRKOPIESKU, HR. 200 MM
- PREFABRIKOVANÁ ŽUMPA 3200x2500 mm
- STROPNÁ DOSKA 100–150 mm
- BETÓN. ŠACHTICA 900x900x450 mm
- OCELOVÝ POKLOP V BET. RÁME

SO05.2 SPLAŠKOVÁ KANALIZAČNÁ PRÍPOJKA, ŽUMPA

date/dátum		revision/zmena		vypracoval/elaborated by		kontroloval/checked by	
profesion/profesia :							
VYPRACOVAL:		Ing. Miloslav Remiš					
ELABORATED BY:		Ing. Miloslav Remiš					
ZODPOVEDNÝ PROJEKTANT:		Ing. Miloslav Remiš					
RESP.PROJECT ENGINEER:		Ing. Miloslav Remiš					
KONTROLOVAL:		Ing. Miloslav Remiš					
CHECKED BY:		Ing. Miloslav Remiš					
STUPEŇ:		dokumentácia pre stavebné povolenie		ZAK.ČÍSLO: 2016/59		VODNÉ HOSPODÁRSTVO	
LEVEL:							
general designer/generalný projektant :							
HLAVNÝ PROJEKTANT:		Ing. Miloslav Remiš		AUTOR:		Ing. Miloslav Remiš	
PROJECT MANAGER:				AUTHOR:			
INVESTOR:		Obec Čhtelnica, Nám. 1. mája 495/52,		922 05 Čhtelnica			
INVESTOR:							
PARCELA:		MIESTO STAVBY:		Čhtelnica			
PARCEL OF LAND:		sprevodná správa		LOCATION BUILDING:			
PROJEKT:		ZBERNÝ DVOR OBCE ČHTELNICA					
PROJECT:		SO05.2 SPLAŠKOVÁ KANALIZAČNÁ PRÍPOJKA, ŽUMPA					
OBSAH VÝKRESU:		PREFABRIKOVANÁ ŽUMPA					
NAME DESIGN:							
		MIERKA:		SCALE:		1:50	
		ZAK. ČÍSLO:		PROJECT No.:		2016/59	
		DATUM:		DATE:		12/2016	
		ČÍSLO VÝKRESU:		DRAWING No.:			
		FORMÁT:		FORMAT:		3x4	
						PRIL-E3	