


- SO 500 ODDYCHOVÉ AKTIVITY V EXTERIÉRI PRE DETI MATERSKEJ ŠKOLY - ZELEN A SADOVÉ ÚPRAVY
- SP 501 ZELEN A SADOVÉ ÚPRAVY V RÁMCI - DOPRAVNÉHO IHRISKA
- SP 502 ZELEN A SADOVÉ ÚPRAVY V RÁMCI- DETSKÉHO IHRISKA
- SP 503 ZELEN A SADOVÉ ÚPRAVY V RÁMCI - AREÁLU MATERSKEJ ŠKOLY

- SO 300 BUDOVANIE PREVENCIE V BEZPEČNOSTI DETÍ V DOPRAVNEJ PREVÁDZKE - DOPRAVNÉ IHRISKO
- SO 400 ROZVÍJANIE FYZICKEJ ZDATNOSTI DETÍ MATERSKEJ ŠKOLY V EXTERIÉRI - DETSKÉ IHRISKO

CELKOVÁ SITUÁCIA STAVBY - navrhovaný stav m 1 : 500

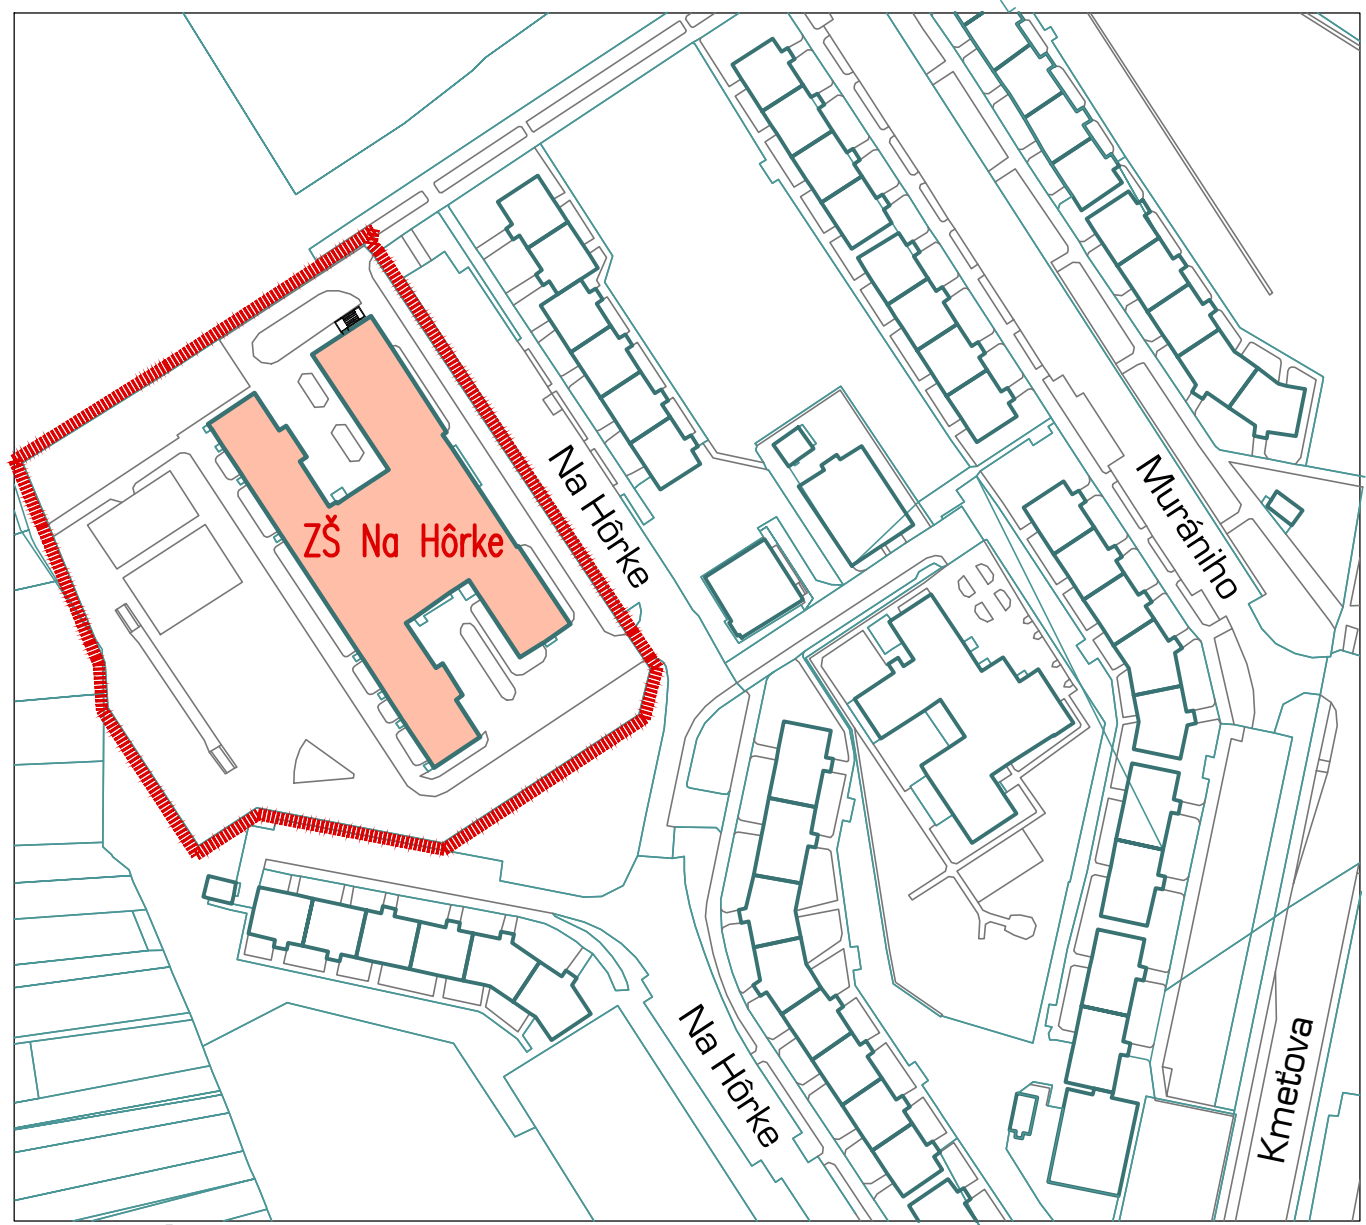

SITUÁCIA - širšie vzťahy m 1 : 2000

- SO 100 VYTVORENIE 2 TRIED MATERSKEJ ŠKOLY - 24 + 21 DETÍ 398,5 m²

LEGENDA :

- EXISTUJÚCI VJAZD A VSTUP DO AREÁLU ZÁKLADNEJ ŠKOLY
HLAVNÝ (EXISTUJÚCI) VSTUP DO BUDOVY ZÁKLADNEJ ŠKOLY
NAVRHOVANÝ VSTUP DO BUDOVY MATERSKEJ ŠKOLY
- MAJETKOPRÁVNE HRANICE PARCEL PODLA KATASTRA NEHNUTELNOSTÍ
- OSTATNÉ POZMENÉ STAVEBNÉ OBJEKTY
- OBJEKT ZÁKLADNEJ ŠKOLY Na Hôrke 30
- HRANICA AREÁLU ZÁKLADNEJ ŠKOLY Na Hôrke 30

LEGENDA NAVRHOVANÝCH ÚPRAV A OPATRENÍ :

- SO 100 VYTVORENIE 2 TRIED MATERSKEJ ŠKOLY - 24 + 21 DETÍ
- SP 101 VYTVORENIE 2 TRIED MATERSKEJ ŠKOLY
- SP 102 NOVÉ ROZVODY VNÚTORNÝCH INŠTALÁCIÍ PRE 2 NOVÉ TRIEDY MATERSKEJ ŠKOLY
- SP 103 NOVÉ EXTERIÉROVÉ SCHODISKO
- SP 104 STAVEBNÉ ÚPRAVY SPEVNÝCH PLÔCH PO OSADENÍ EXTERIÉROVÉHO SCHODISKA
- SO 200 ZABEZPEČENIE BEZBARIÉROVÉHO PRÍSTUPU PRE DETI MŠ
- SO 300 BUDOVANIE PREVENCIE V BEZPEČNOSTI DETÍ V DOPRAVNEJ PREVÁDZKE - DOPRAVNÉ IHRISKO
- SP 301 VYBÚRANIE - ODFRÉZOVANIE STARÝCH SPEVNENÝCH ASFALTOVÝCH PLÔCH
- SP 302 NOVÉ SPEVNENÉ ASFALTOVÉ PLOCHY
- SO 400 ROZVÍJANIE FYZICKEJ ZDATNOSTI DETÍ MATERSKEJ ŠKOLY V EXTERIÉRI - DETSKÉ IHRISKO
- SO 500 ODDYCHOVÉ AKTIVITY V EXTERIÉRI PRE DETI MATERSKEJ ŠKOLY - ZELEN A SADOVÉ ÚPRAVY
- SP 501 ZELEN A SADOVÉ ÚPRAVY V RÁMCI - DOPRAVNÉHO IHRISKA
- SP 502 ZELEN A SADOVÉ ÚPRAVY V RÁMCI - DETSKÉHO IHRISKA
- SP 503 ZELEN A SADOVÉ ÚPRAVY V RÁMCI - AREÁLU MATERSKEJ ŠKOLY

0,000		JE STANOVENÁ AKO ÚROVEŇ PODLAHY PRÍZEMIA (1.N.P.) MATERSKEJ ŠKOLY	
INVESTOR – STAVEBNÍK : Mesto NITRA, Štefánikova trieda 60, 949 01 NITRA			STUPEŇ PD : PROJEKTOVÁ DOKUMENTÁCIA pre REALIZÁCIU STAVBY
ZHOTOVITEL PD : Ing.arch. IGOR FENÍK AUTORIZOVANÝ ARCHITEKT SKA, registračné číslo SKA 0360 AA			DÁTUM : 03/2017
ZODPOVEDNÝ PROJEKTANT : Ing.arch. IGOR FENÍK Wilsonovo nábrežie 148, 949 01 NITRA			ZÁKAZKA Č. : IF 03-2017
VYPRACOVAL : Ing.arch. IGOR FENÍK			FORMÁT : 4 A4
STAVBA :	Materská škola Na Hôrke 30, NITRA		MIESTO STAVBY:
KÓD VÝZVY :	ZVÝŠENIE KAPACÍT INFRAŠTRUKTÚRY MATERSKÝCH ŠKÔL č. IROP-PO2-SC221-PZ-2016-1		Na Hôrke 30, NITRA KAT. ÚZEMIE: MLYNÁRCE PARCELA č.: 462/61, 62
OBJEKT :	SO 100 – VYTVORENIE 2 TRIED MATERSKEJ ŠKOLY – 24 + 21 DETÍ SO 200 – ZABEZPEČENIE BEZBARIÉROVÉHO PRÍSTUPU PRE DETI MŠ		
ČASŤ PD : C.1.	ARCHITEKTÚRA A STAVEBNÁ ČASŤ		
OBSAH VÝKRESU :	CELKOVÁ SITUÁCIA STAVBY	MIERKA : m 1:500, 1:2000	ČÍSLO V. : C.1.01