


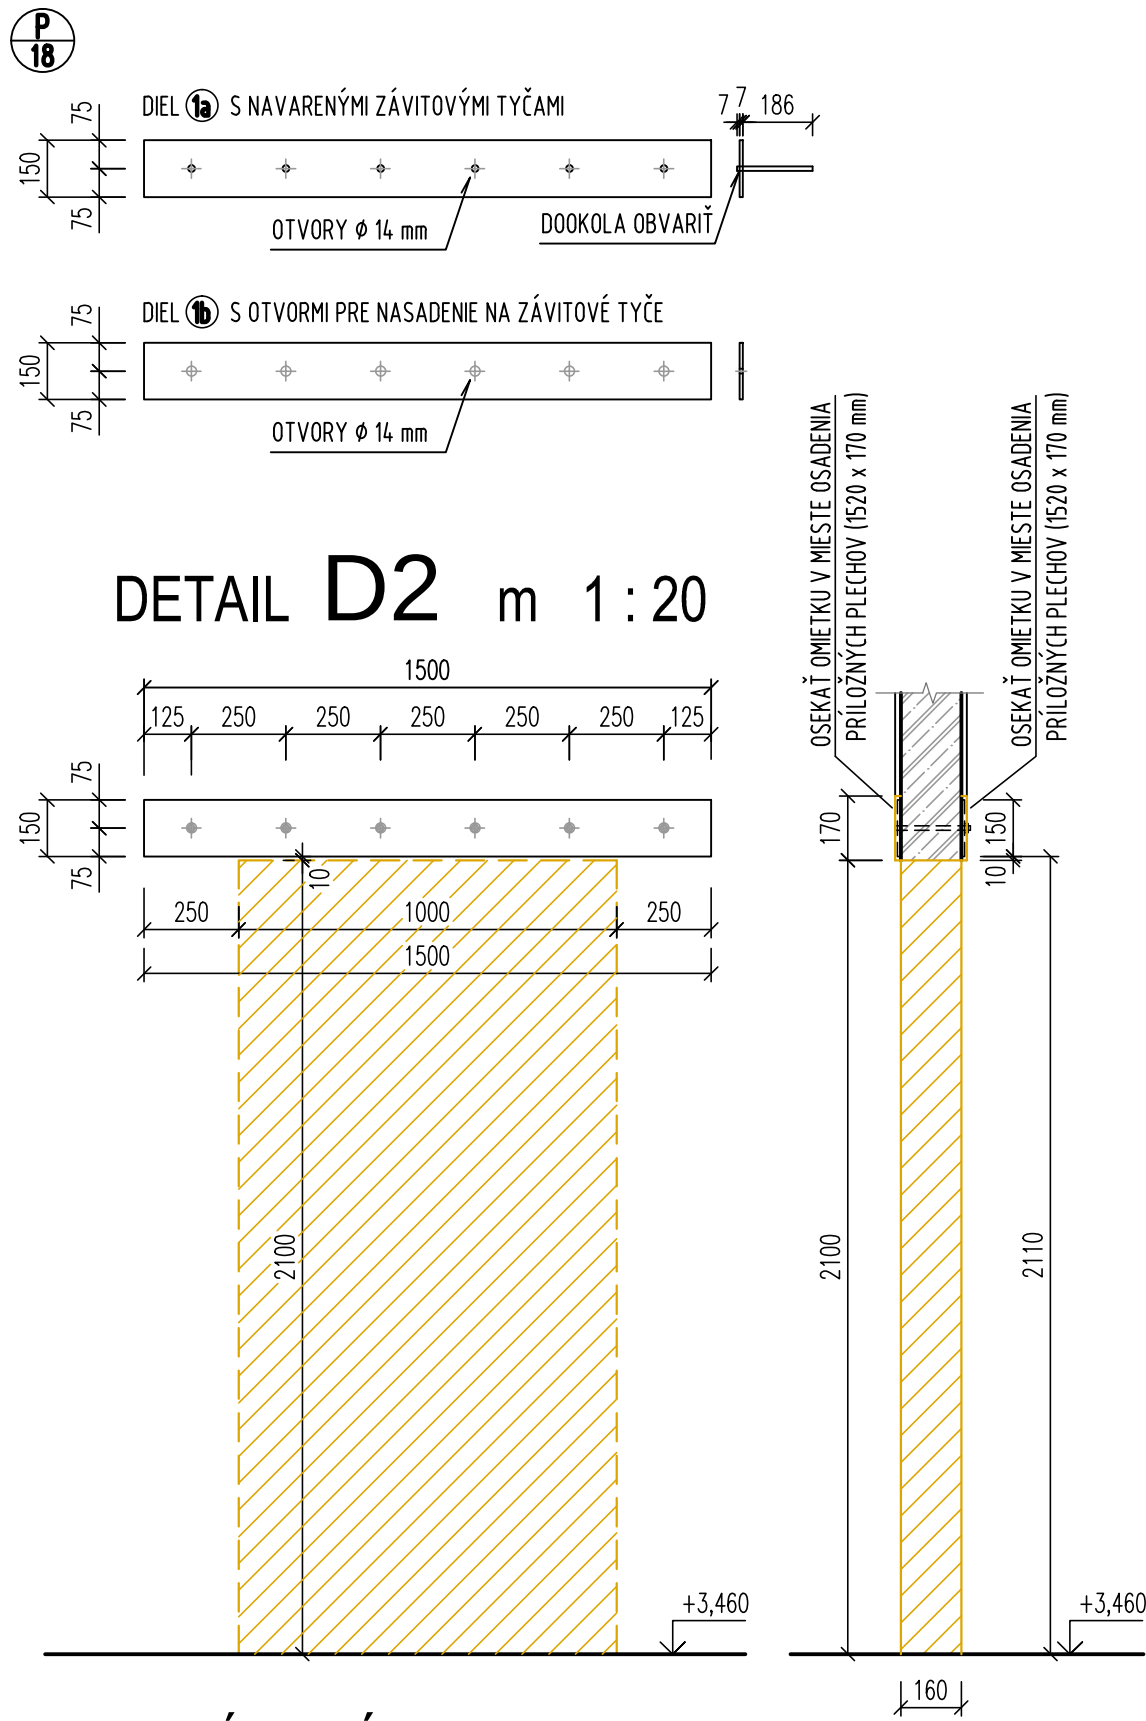


VYREZÁVANÝ OTVOR 1000 x 2100 mm
SO ZOSILNENÍM NADPRAŽIA
- búracie práce

POSTUP PRÁC:

1. VOPRED PRIPRAVIŤ STUŽUJÚCE PLECHY - DIELY **1a** A **1b**
2. OSEKAŤ OMIETKU V MIESTE OSADENIA PRÍLOŽNÝCH PLECHOV (1520 x 170 mm)
3. PODĽA ŠABLÓNY (PLECHU) VYVŔTAŤ OTVORY PRE SKRUTKY V NADPRAŽÍ
4. NA PLECHY NANIEŠŤ TENKOVRSŤOVÚ LEPIACU MALTU (KLEBER)
5. OSADIŤ PLECHY A STIAHNÚŤ MATICAMI
6. PO ZATVRDNUTÍ LEPIACEJ MALTY JE MOŽNÉ VYREZAŤ OTVOR V STĚNE (STĚNU REZAŤ A BURAŤ PO MALÝCH ČASTIACH VZĽADOM NA VEĽKÚ HMOTNOSŤ VYBÚRAEJ ČASTI)
7. ZHOTOVÍŤ ŠAMBRÁNY OKOLÔ OTVORU Z NALEPENÉHO EXPANDOVANÉHO POLYSTYRÉNU HR. 30 mm, S DVOJNÁSOBNÝM PRESIETKOVANÍM SKLOTEXTILNOU MRIEŽKOU

ÚPRAVA **Š1** SO ŠAMBRÁNAMI ŠÍRKY 270 A 270 mm (4 ks)

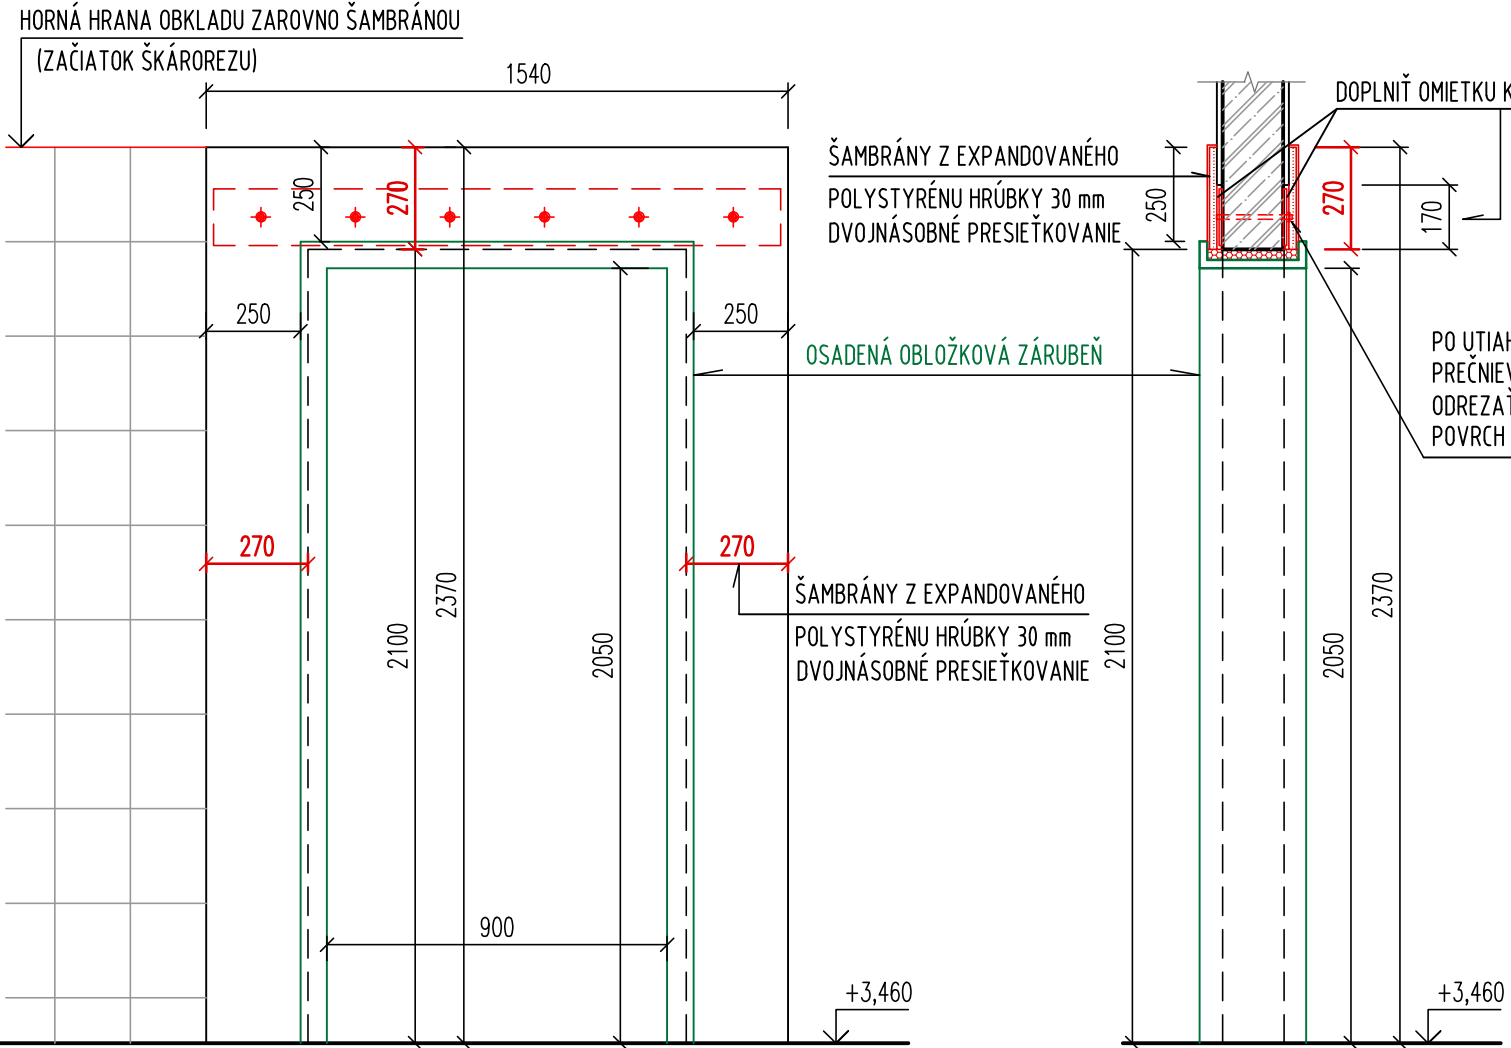


HOTOVÝ OTVOR 1000 x 2100 mm
S KRYCÍMI ŠAMBRÁNAMI
- navrhovaný stav

VÝPIS PRVKOV PRE OTVOR SVETLEJ ŠÍRKY 1000 mm: **P18** (VÝKAZ POZRI VO VÝKRESE Č. C.1.13)

1. PLECH 150 x 7 mm, DĽŽKA 1500 mm, KS = 2, HMOTNOSŤ: 14,15 x 2 = 28,3 kg
 2. ZÁVITOVÁ TYČ $\varnothing$ 12 mm, DĽŽKA: 200 mm, S MATICOU A PODLOŽKOU, KS = 6, HMOTNOSŤ: 0,38 x 6 = 2,30 kg
- HMOTNOSŤ SPOLU PRE 1 OTVOR: 30,60 x 1,02 = 31,25 kg

HMOTNOŤ CELKOM PRE 3 OTVORY: 93,75 kg


ÚPRAVA **Š2** SO ŠAMBRÁNAMI ŠÍRKY 270 A 145 mm (7 ks)

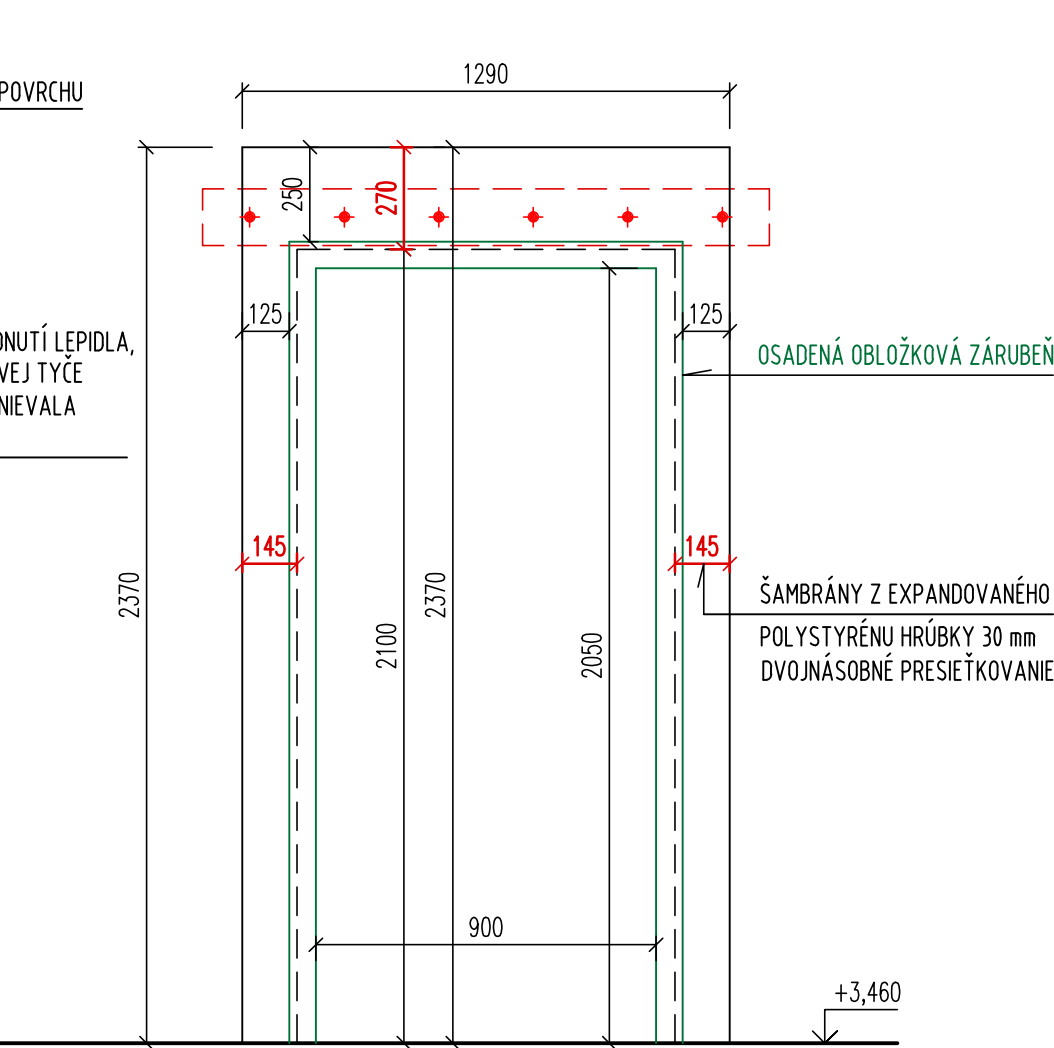

HOTOVÝ OTVOR 1000 x 2100 mm
S KRYCÍMI ŠAMBRÁNAMI
- navrhovaný stav

VÝPIS PRVKOV PRE OTVOR SVETLEJ ŠÍRKY 900 mm: **P19** (VÝKAZ POZRI VO VÝKRESE Č. C.1.13)

1. PLECH 150 x 7 mm, DĽŽKA 1400 mm, KS = 2, HMOTNOSŤ: 13,30 x 2 = 26,4 kg
 2. ZÁVITOVÁ TYČ $\varnothing$ 12 mm, DĽŽKA: 200 mm, S MATICOU A PODLOŽKOU, KS = 6, HMOTNOSŤ: 0,38 x 6 = 2,30 kg
- HMOTNOSŤ SPOLU PRE 1 OTVOR: 28,70 x 1,02 = 29,30 kg

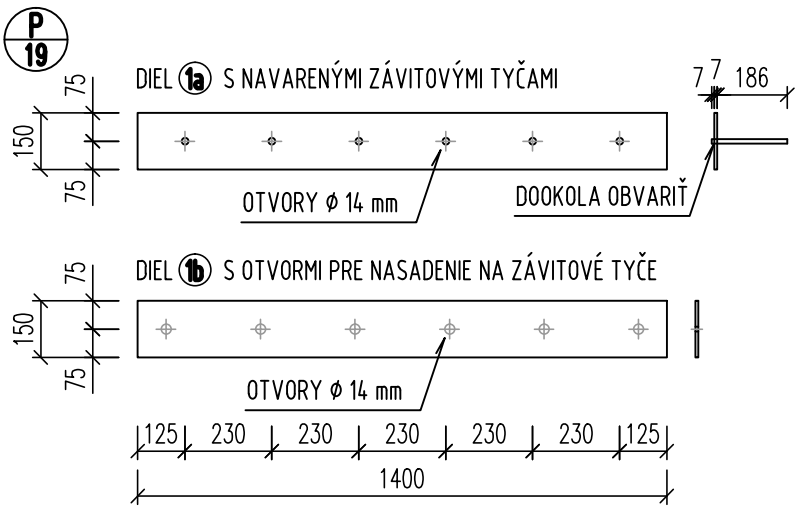

MATERIÁL: OCEĽ S 235

INVESTOR – STAVEBNÍK : Mesto NITRA, Štefánikova trieda 60, 949 01 NITRA			STUPEŇ PD : PROJEKTOVÁ DOKUMENTÁCIA pre REALIZÁCIU STAVBY
ZHOTOVITEL PD :	Ing.arch. IGOR FENÍK AUTORIZOVANÝ ARCHITEKT SKA, registračné číslo SKA 0360 AA		DÁTUM : 03/2017
ZODPOVEDNÝ PROJEKTANT :	Ing.arch. IGOR FENÍK Wilsonovo nábrežie 148, 949 01 NITRA		ZÁKAZKA Č. : IF 03-2017
VYPRACOVAL :	Ing.arch. IGOR FENÍK, Ing. IVAN HRADICKÝ 		FORMÁT : 4 A4
STAVBA :	Materská škola Na Hôrke 30, Nitra Zvýšenie kapacít infraštruktúry materských škôl č. IROP-PO2-SC221-PZ-2016-1		MIESTO STAVBY: Na Hôrke 30, NITRA KAT. ÚZEMIE: MLYNÁRCE PARCELA č.: 462/61, 62
KÓD VÝZVY :			
OBJEKT :	SO 100 – VYTVORENIE 2 TRIED MATERSKEJ ŠKOLY pre 24+21 DETÍ SP 101 – STAVEBNÉ ÚPRAVY PRE VYTVORENIE 2 TRIED A PRISLÚCHAJÚCEHO ZÁZEMIA MŠ		
ČASŤ PD :	C.1.	ARCHITEKTÚRA A STAVEBNÁ ČASŤ	
OBSAH VÝKRESU :	DETAILY VYBÚRANIA DVERNÝCH OTVOROV A STAVEBNÉ ÚPRAVY		MIERKA : m 1:20 ČÍSLO V. : C.1.05