


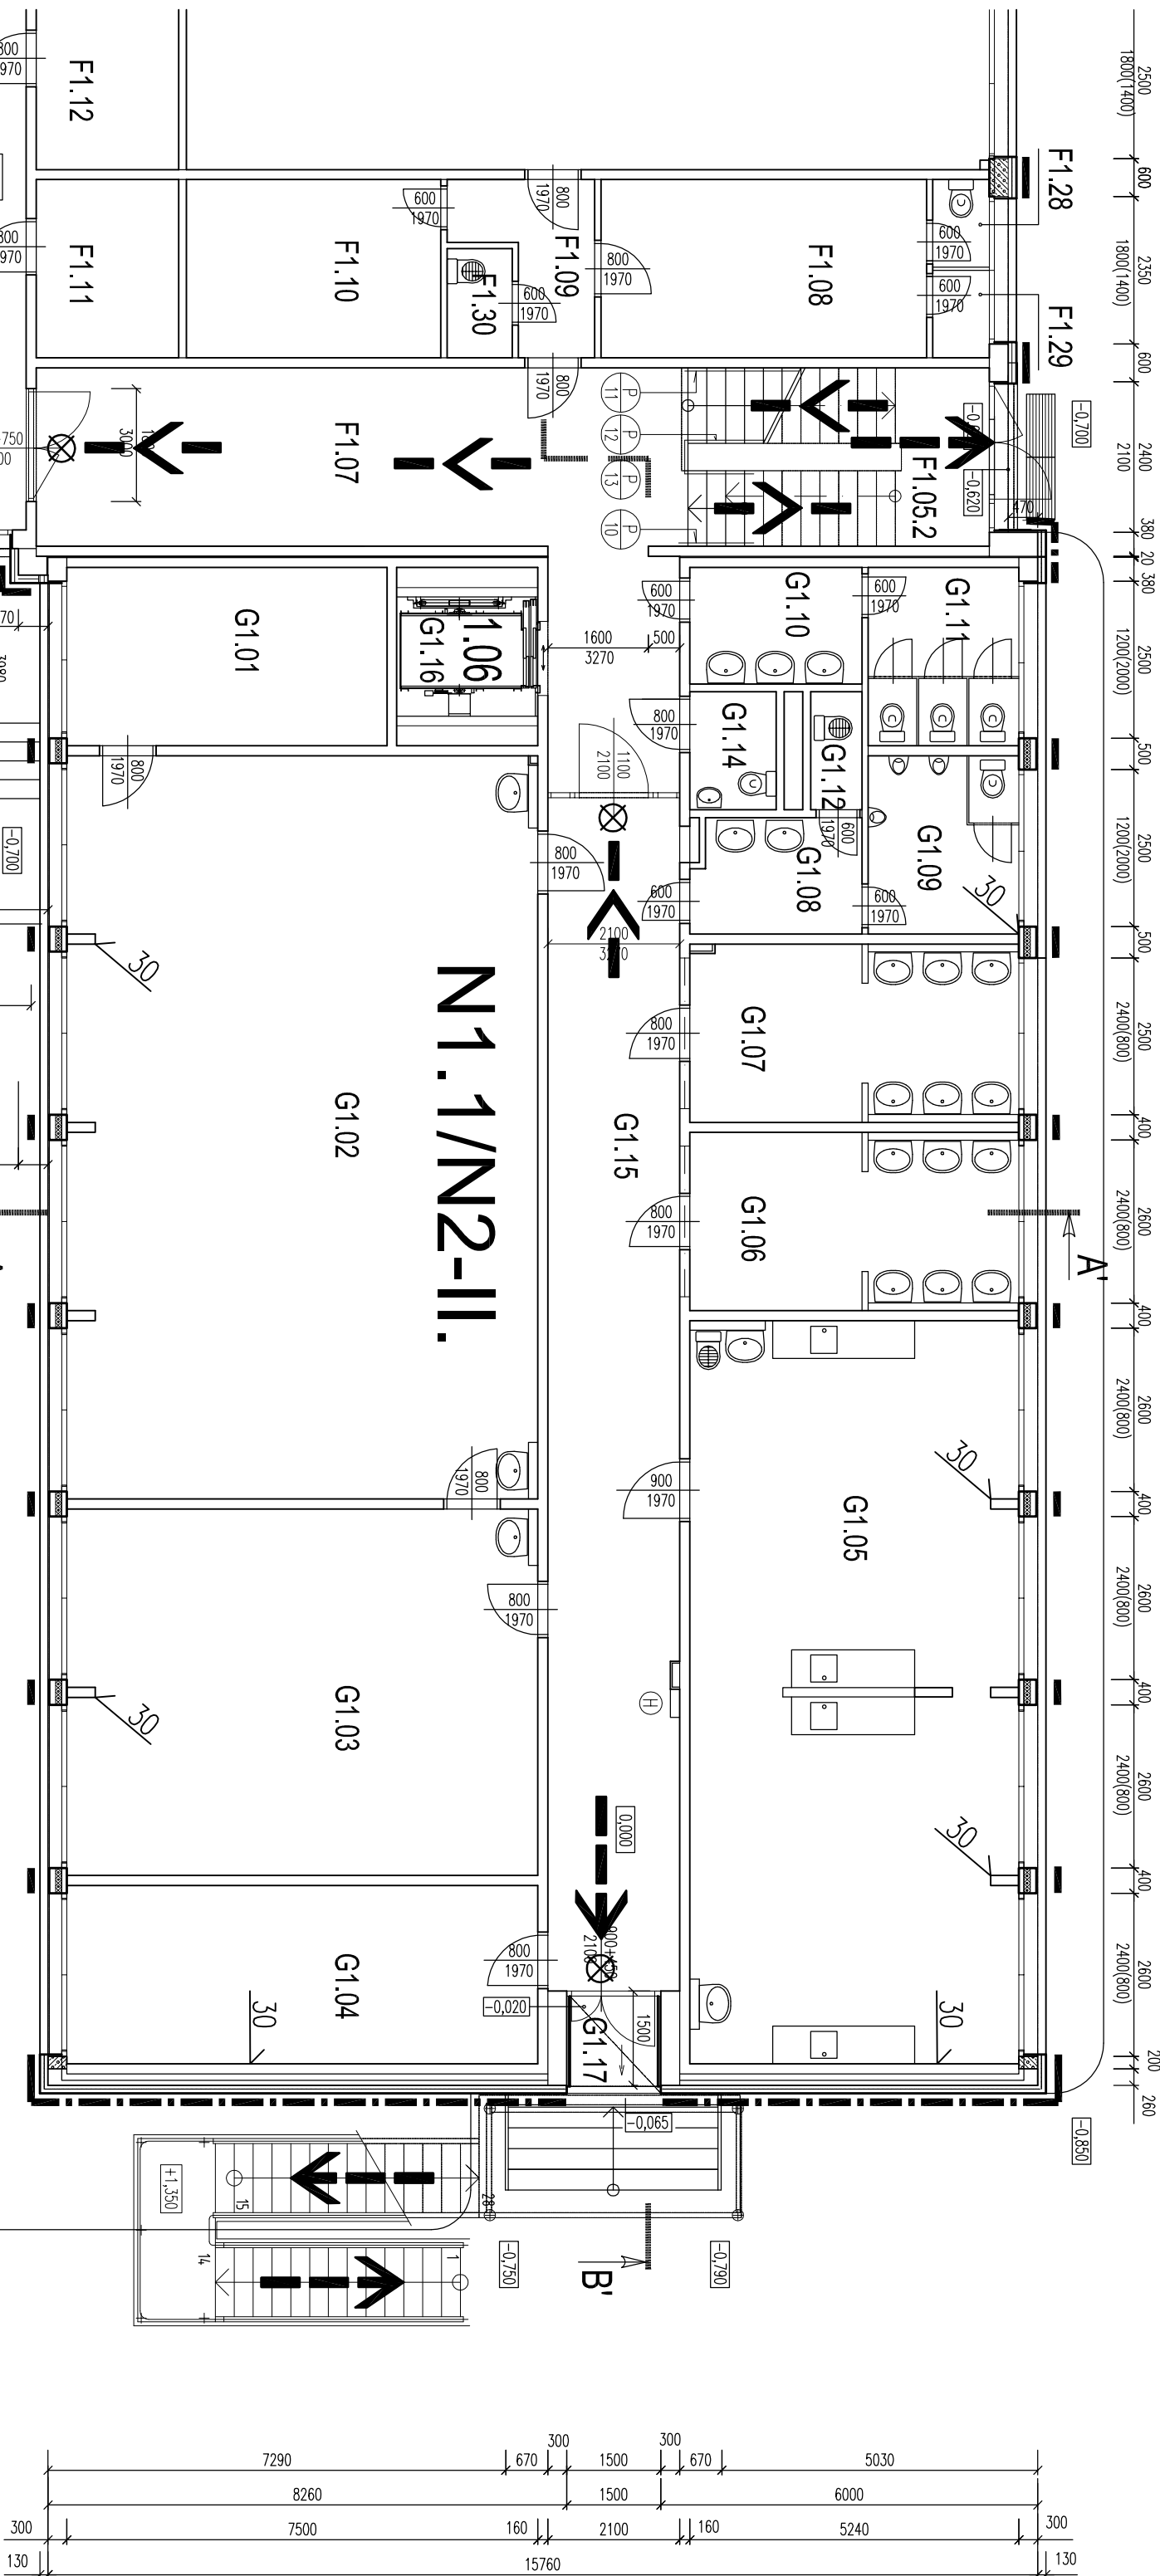

Číslo mestnosti	Názov mestnosti	Plocha [m ²]
G1.01	KABINET	14,48
G1.02	DIEŤNE	88,80
G1.03.1	PRIPRÁVA	43,80
G1.04	SKLAD	21,30
G1.05	CVIČNÝ BYT	62,04
G1.06	ŠAŤAŇ A UMÝVÁREŇ ŽENY	14,88
G1.07	ŠAŤAŇ A UMÝVÁREŇ MUŽI	14,88
G1.08	PRESOŠEN MUŽI	5,08
G1.09	WC MUŽI	6,82
G1.10	PRESOŠEN ŽENY	5,08
G1.11	WC ŽENY	6,82
G1.12	UPRAVŔOVÁČKA	1,58
G1.14	WC ZAMESTNANCI	2,58
G1.15	CHODBA	4,794
G1.16	VÝTAH PRE INVALIDNÉ DETI	3,36
G1.17	ZÁVEJRE	1,95
B1.10.2	SCHODISKO	45,15
B1.11.2	HALA	37,26


LEGENDA PO

- 






- HRANICE POŽIARNEHO ÚSEKU
 POŽIARNA ODOLNOSŤ STAVEBNEJ KONŠTRUKCIE (MIN)
 POŽIARNA ODOLNOSŤ STROPNEJ KONŠTRUKCIE (MIN)
 SMER ÚNIKOVEJ CESTY
 VÝCHOD NA VOLNÉ PRIESTRANSTVO
 POŽIARNY VODOVOD – HYDRANT
 PRENOSNÝ HASIACI PRÍSTROJ PRÁŠKOVÝ
 NÚDZOVÉ SVETLO

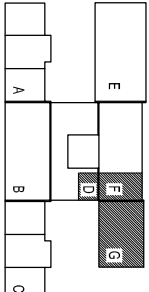

±0,000	
JE STANOVENÁ AVO ÚROVEŇ PODLAHY PRÍZEMIA (1.N.P.) MATERSKEJ ŠKOLY	
INVESTOR – STAVEBNÍK :	Mesto NITRA, Štefánikova trieda 60, 949 01 NITRA
ZHODNOTITEL PD :	Ing.arch. IGOR FENIK
AUTORIZOVANÝ ARCHITEKT SKA, registračné číslo SKA 0360 AA	
ZODPOVEDNÝ PROJEKTANT :	EVA OSTERIAGOVÁ
Nábrežie mládeže 83, 949 01 NITRA	
VYPRACOVANÝ :	EVA OSTERIAGOVÁ
STANBA :	Miesto STAVBY: Na Hôrke 30, NITRA
KÓD VÝZVY :	ZVÝŠENIE KAPACIT INFRAŠTRUKTÚRY MATERSKÝCH ŠKÔL č. IROP–PO2–SC221–PZ–2016–1
OBJEKT :	SO 100 – VYTvorenie 2 tried MATERSKEJ ŠKOLY pre 24+21 DETÍ SP 101 – STAVEBNÉ ÚPRAVY PRE VYTvorenie 2 TRIED A PRÍSLÚCHAJÚCEHO ZÁZEMIA MŠ
ČASŤ PD :	P R O T I P O Ž I A R N A B E Z P E Č N O S Ť S T A V B Y
OBSAH VYKRESU :	PÔDORYS PRÍZEMIA (1.N.P.)
	MIERKA : m 1:100 číslo v. : C.3.01