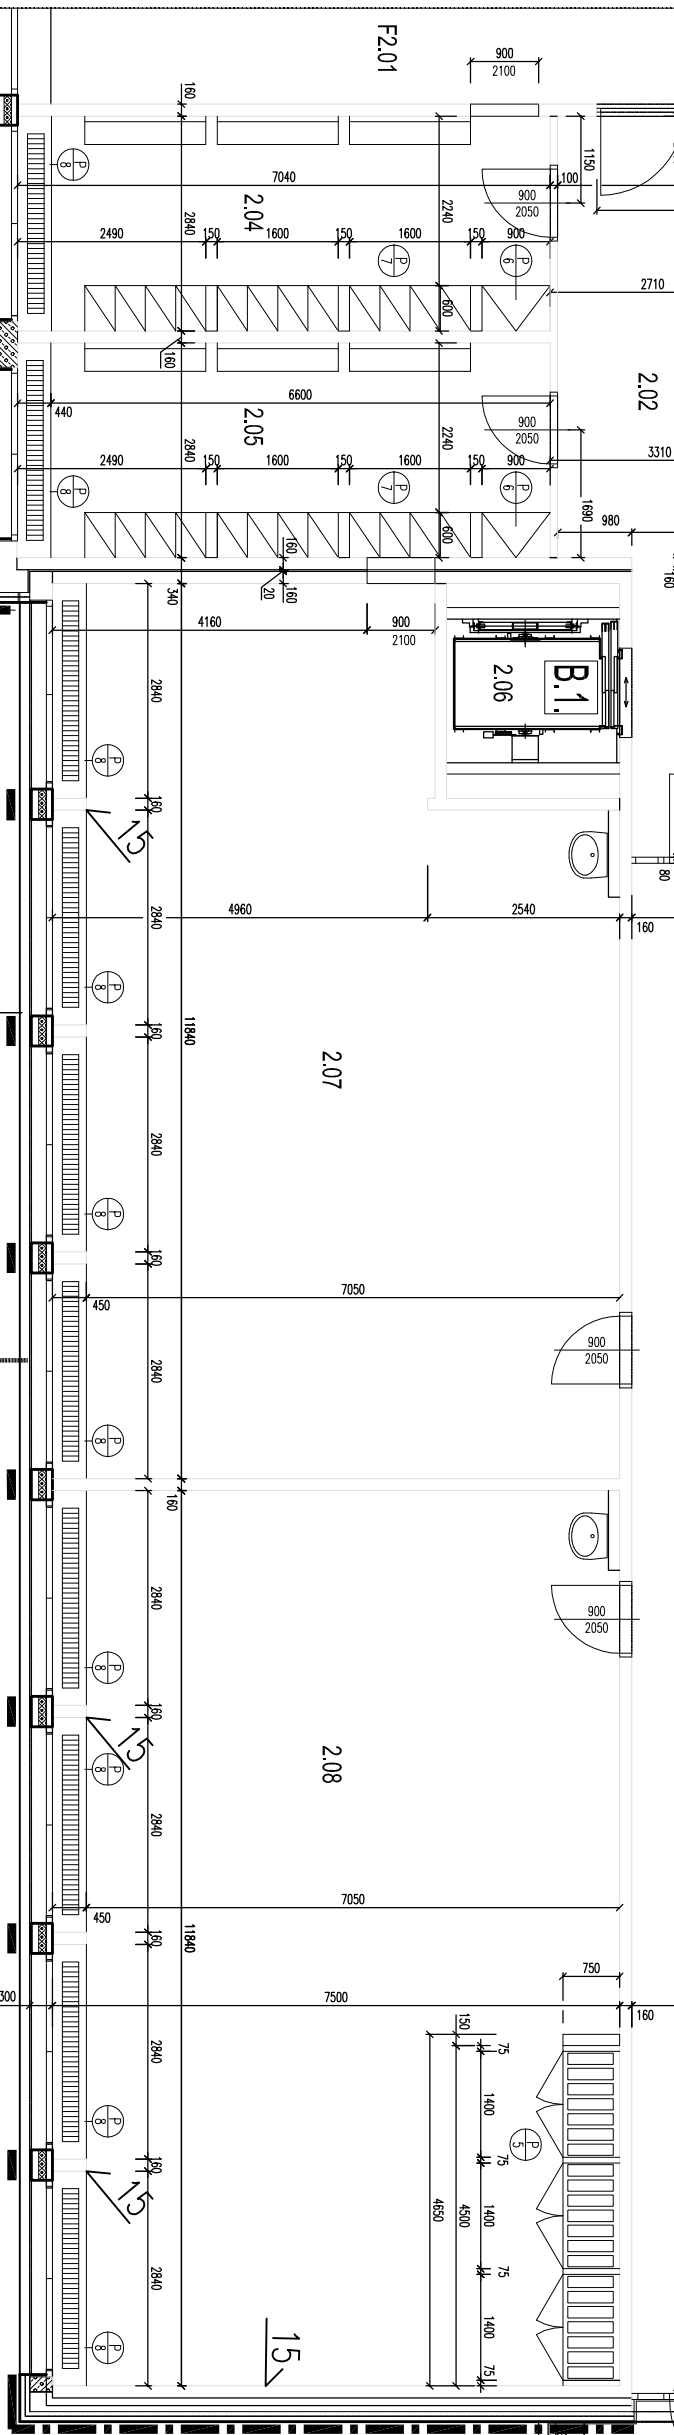
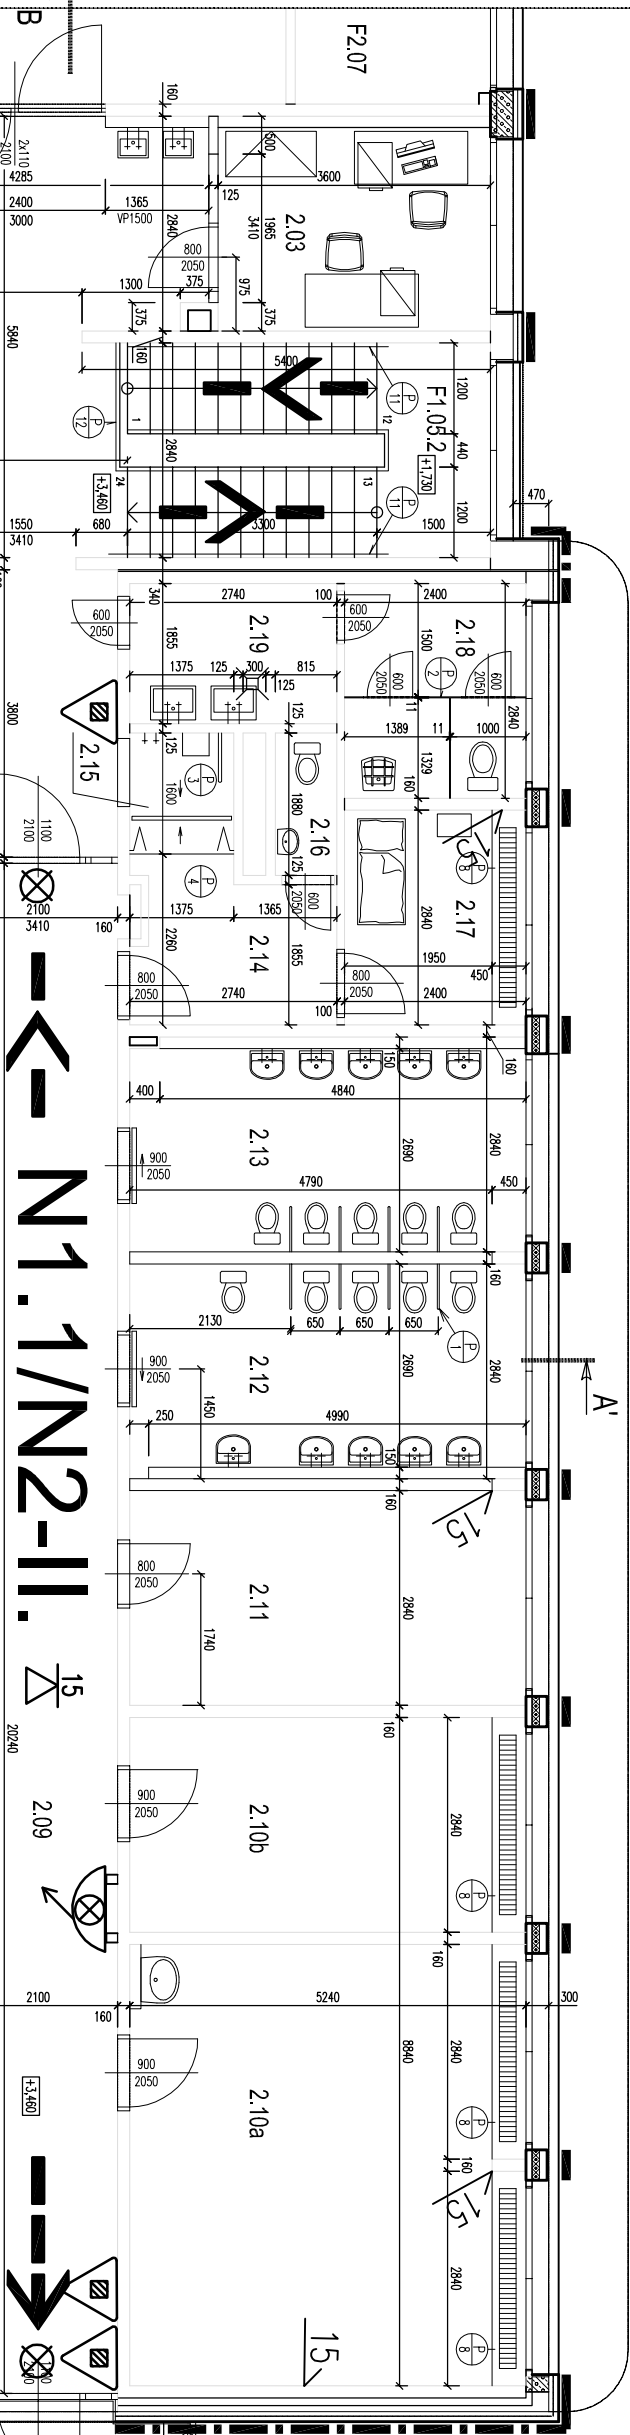
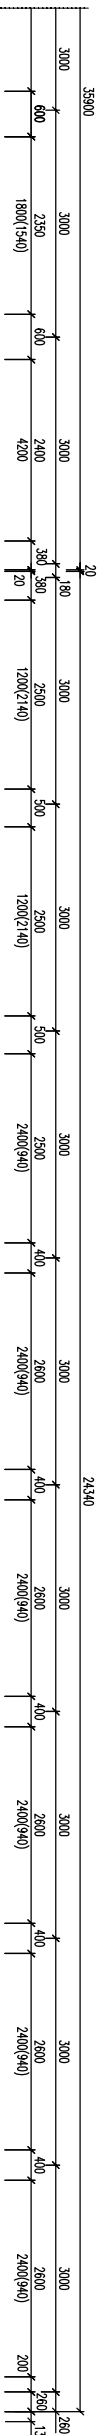


LEGENDA MIESTNOSTÍ


Číslo miestnosti	Názov miestnosti	Plocha [m²]
F2.01	JEDALEŇ	266,66
F2.07	SKLADO KŇP	7,24
F1.05.2	SCHODISKO	13,79
2.02	SCHODISKOVÁ HALA	29,12
2.03	KABINET - UČITEĽKY	9,68
2.04	ŠATNA DEŤÍ 1	16,01
2.05	ŠATNA DEŤÍ 2	16,01
2.06	VÝTAH PRE DETI S OBMEZENOU SCHODISTOU POHYBU	X
2.07	HERNA - 24 DEŤÍ	81,07

2.16	WC - IZOLAČNÁ IZBA	1,53
2.17	IZOLAČNÁ IZBA	6,81
2.18	WC - UČITEĽKY + ÚPRAVŔOVÁRŔKA	6,81
2.19	PREDSEŇ WC - UČITEĽKY	5,08

2.07	HERNA - 24 DEŤÍ	81,07
2.08	HERNA - ŠPALŔNA - 21 DEŤÍ	84,94
2.09	CHODBA	42,37
2.10a	ŠPALŔNA - 16 DEŤÍ	30,10
2.10b	ŠPALŔNA - 8 DEŤÍ	14,88
2.11	SKLADO HRAČIEK A NÁRADIA	14,88
2.12	UMÝVAREŇ + WC DEŤÍ 1	14,09
2.13	UMÝVAREŇ + WC DEŤÍ 2	14,09
2.14	PREDSEŇ ZOLÁČIEJ IZBY	5,63
2.15	SPRCHA	2,20

LEGENDA PO

- HRANICE POŽIARNEHO ÚSEKU
- POŽIARNA ODOLNOSŤ STAVEBNEJ KONŠTRUKCIE (MIN)
- POŽIARNA ODOLNOSŤ STROPNEJ KONŠTRUKCIE (MIN)
- SMER ÚNIKOVEJ CESTY
- VÝCHOD NA VOLNÉ PRIESTRANSTVO
- POŽIARNY VODOVOD – HYDRANT
- PRENOSNÝ HASIACI PRÍSTROJ PRAŠKOVÝ
- NÚDZOVÉ SVETLO

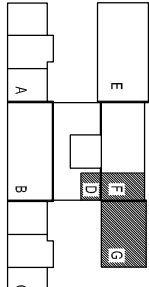

Číslo miestnosti	Názov miestnosti	Plocha [m²]
2.20	UKONČENIE SCHODISKO	21,38
2.21	UKONČENIE SCHODISKO	21,38
2.22	UKONČENIE SCHODISKO	21,38

±0,000

JE STANOVENÁ AKO ÚROVEŇ PODLAHY PRÍZEMIA (1.N.P.) MATERSKEJ ŠKOLY

INVESTOR – STAVEBNÍK :	Mesto NITRA, Štefánikova trieda 60, 949 01 NITRA	STUPEŇ PD :	PROJEKTOVÁ DOKUMENTÁCIA pre REALIZÁCIU STAVBY
ZHOTOVITEĽ PD :	Ing.arch. IGOR FENIK	DATUM :	03/2017
ZODPOVEDNÝ PROJEKTANT :	EVA OŠTĚRŔACOVÁ	ZKAZKA Č. :	IF 03-2017
VYPRACOVŔAL :	EVA OŠTĚRŔACOVÁ	FORMÁT :	3 A4

STAVBA : MATERSKÁ ŠKOLA Na hôrke 30, NITRA

ZVÝŠENIE KAPACITY INFRAŠTRUKTÚRY MATERSKÝCH ŠKOL

KÓD VZŔVY : Ž. IROP-PO2-SC221-PZ-2016-1

PARCELA č.: 462/61, 62

OBJEKT : SO 100 – VYTVORENIE 2 TRIED MATERSKEJ ŠKOLY pre 24+21 DEŤÍ

ČASŤ PD : C.3.

PARCELA č.: 462/61, 62

OPISŔ VÝKRESU : PODRÝS POSCHODIA (2.N.P.)

MĚRKA : m 1:100 ČÍSLO V. : C.3.02