


1. POSCHODIE (2. NP)

Číslo miestnosti	Názov miestnosti	Plocha [m ²]
F2.01	JEDÁĽŇ	266,66
F2.07	SKLAD DKP	7,24
F1.05.2	SCHODISKO	13,79
2.02	SCHODISKOVÁ HALA	29,42
2.03	KABINET - UČITEĽKY	9,68
2.04	ŠATŇA DEŤÍ 1	16,01
2.05	ŠATŇA DEŤÍ 2	16,01
2.06	VÝTAH PRE DETI S OBMEDZENOU SCHONOSTOU POHYBU	
2.07	HERŇA - 24 DEŤÍ	81,07
2.08	HERŇA + SPÁLŇA - 21 DEŤÍ	84,94
2.09	CHODBA	42,37
2.10a	SPÁLŇA - 16 DEŤÍ	30,40
2.10b	SPÁLŇA - 8 DEŤÍ	14,88

Číslo miestnosti	Názov miestnosti	Plocha [m²]
2.11	SKLAD HRAČIEK A NÁRADIA	14,88
2.12	UMYVÁREN + WC DETÍ 1	14,09
2.13	UMYVÁREN + WC DETÍ 2	14,09
2.14	PREDSIEN IZOLAČNEJ IZBY	5,63
2.15	SPRCHA	2,20
2.16	WC - IZOLAČNÁ IZBA	1,53
2.17	IZOLAČNÁ IZBA	6,81
2.18	WC - UČITECKY + UPRAŤOVACKA	6,81
2.19	PREDSIEN - WC UČITECKY	5,08

VONKAJŠIE PRIESTORY :

Číslo miestn.	Názov miestnosti	Plocha [m²]
2.20	ÚNIKOVÉ SCHODISKO	21,30

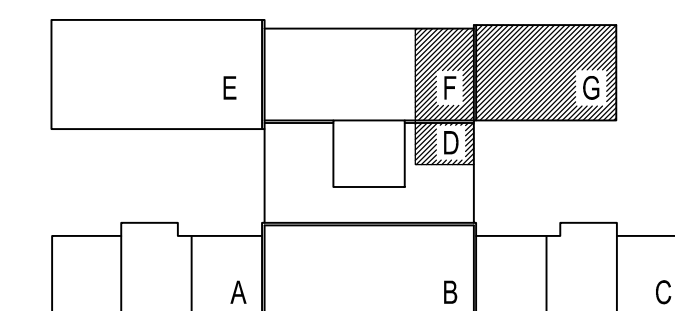

+0,000		JE STANOVENÁ AKO OROVENÍ PODLAHY PRÍZEMIA (I.N.P.) MATERSKÉJ ŠKOLY	
INVESTOR – STAVEBNÍK :	Mesto NITRA, Štefánikova trieda 60, 949 01 NITRA		STUPEŇ PD : PROJEKTOVÁ DOKUMENTÁCIA pre REALIZÁCIU STAVBY
ZHOTOVITEĽ PD :	Ing.arch. IGOR FENÍK AUTORIZOVANÝ ARCHITEKT SKA, registráčn. číslo SKA 0360 AA		DATUM : 03/2017
ZODPOVEDNÝ PROJEKTANT :	PETRONELA TRNKOVA L. Okienka 4/1, 949 01 NITRA		ZAKAZKA Č. IF: 03-2017
VYPRACOVAL :	PETRONELA TRNKOVA		FORMÁT : 10 A4
STAVBA :	Materská škola Na Hôrke 30, Nitra Zvýšenie kapacity infraštruktúry materských škôl č.č. IROP-P02-SC221-PZ-2016-1		MIESTO STAVBY: Na Hôrke 30, NITRA KAT. OZEMIE: MLYNARCE PARCELA č.: 462/61, 62
KÓD VÝZVY :			
OBJEKT :	SO 100 – VYTVORENIE 2 TRIED MATERSKÉJ ŠKOLY pre 24+21 DETÍ SP 102 – REKONŠTRUKCIA INŠTALAČNÝCH ROZVODOV		
ČASŤ PD :	C.5. Z D R A V O T E C H N I K A		
ORSAH VÝKRESU :	PÓDORYS 1.POSCHODIA (2.NP)		MIERKA : m 1:50
			ČÍSLO V. : C.5.02