


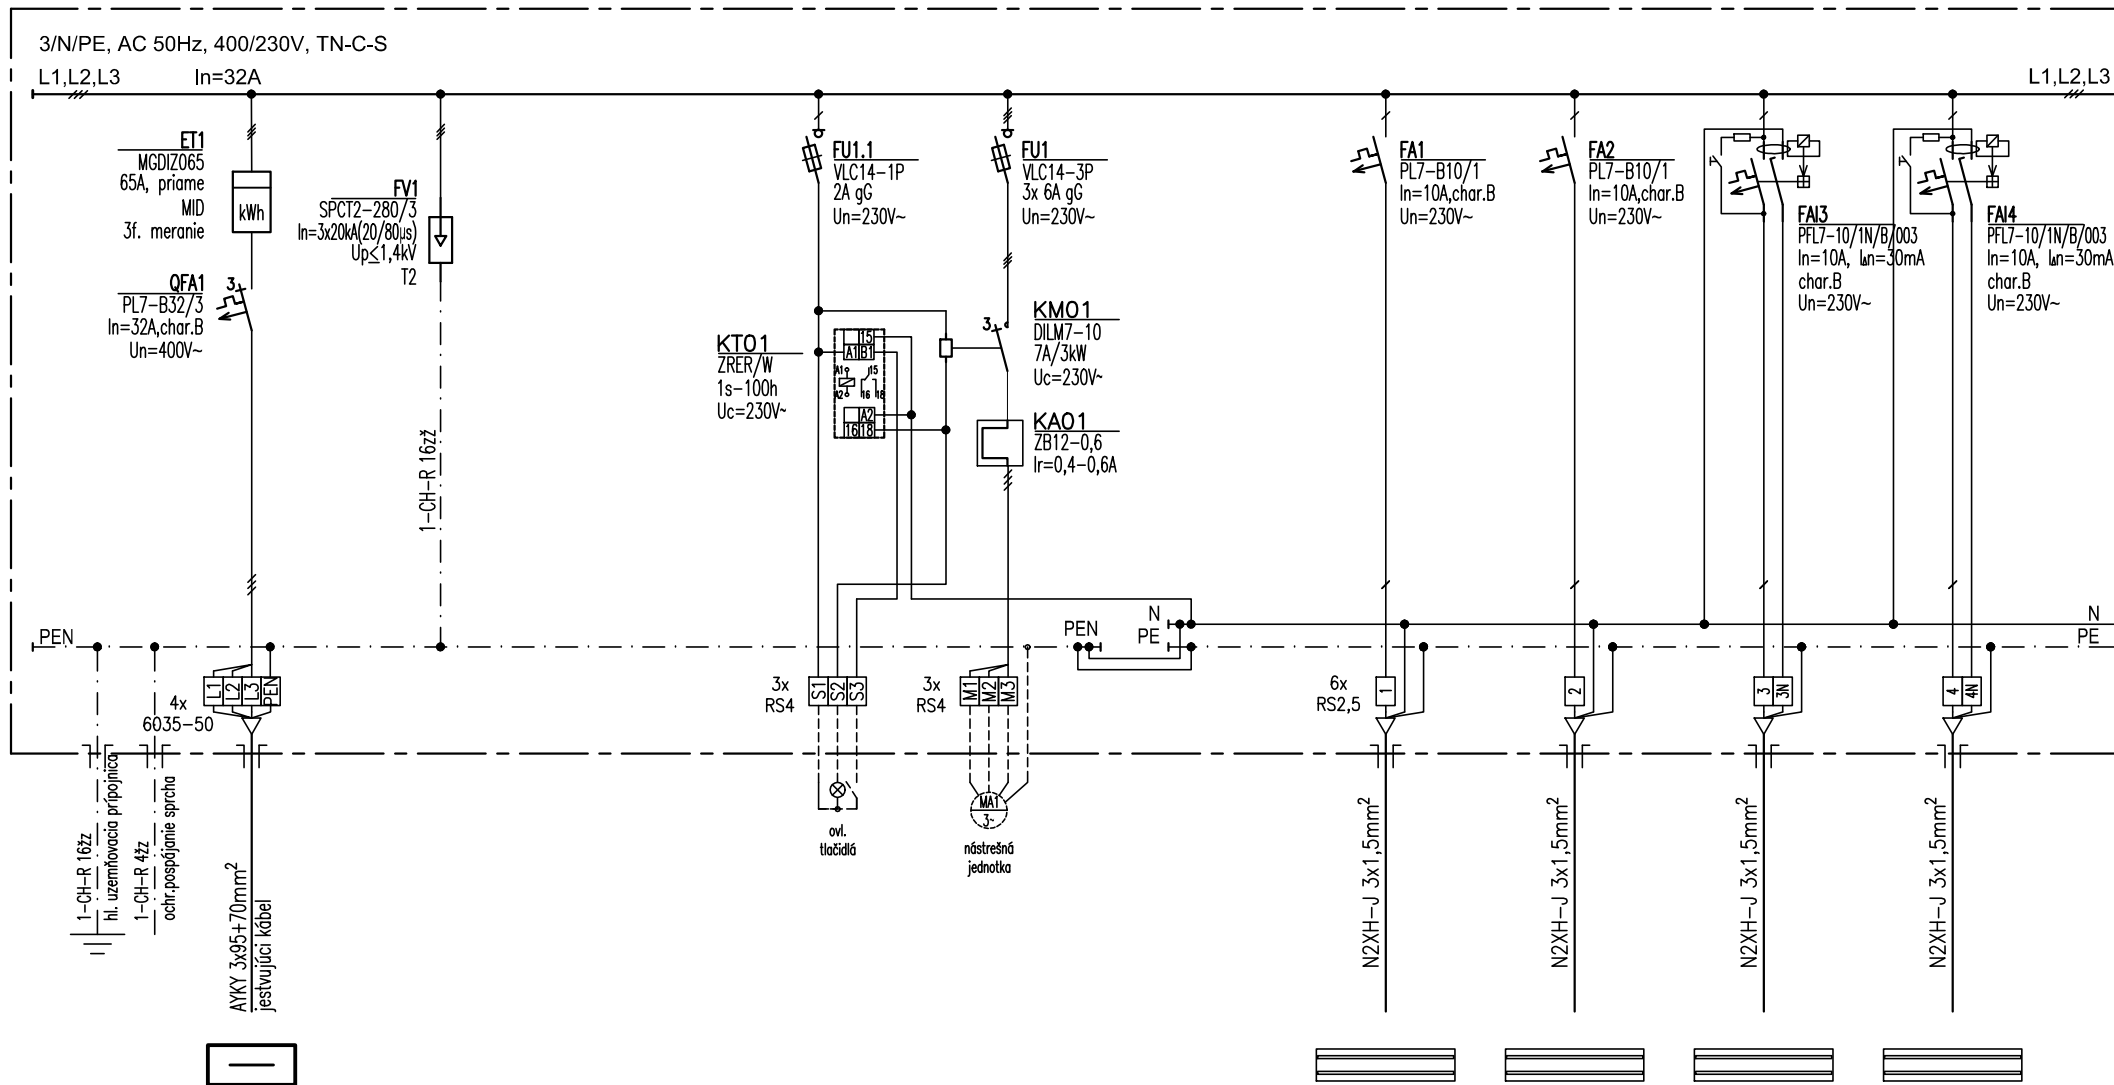

|                |               |  |  |  |  |  |                 |         |                       |          |
|----------------|---------------|--|--|--|--|--|-----------------|---------|-----------------------|----------|
| ČÍSLO VÝVODU   | WL-R17        |  |  |  |  |  | WL-1            | WL-2    | WL-3                  | WL-4     |
| OZNAČ. VÝVODU  | PRÍVOD Z R1.7 |  |  |  |  |  | SV 1            | SV 2    | SV 3                  | SV 4     |
| MIESTNOSŤ č.   | 1NP           |  |  |  |  |  | chodba, kabinet | šatne   | WC učiteľky, izolačka | umyvárne |
| PRIKON Pi (kW) | -             |  |  |  |  |  | 0,80 kW         | 0,30 kW | 0,30 kW               | 0,30 kW  |

|                        |   |                                     |                           |  |                |
|------------------------|---|-------------------------------------|---------------------------|--|----------------|
| Zodpovedný projektant: | Stavba: MATERSKÁ ŠKOLA Na Hôrke 30, NITRA<br>ZVÝŠENIE KAPACÍT INFRAŠTRUKTÚRY MATERSKÝCH ŠKÔL<br>č. IROP-PO2-SC221-PZ-2016-1 | Obsah:<br><br><b>ROZVÁDZAČ R2.6</b> |                           |  | dátum: 03/2017 |
| ING. RÓBERT VARGA      |   |                                     |                           |  | počet strán: 4 |
|                        | Investor : Mesto NITRA, Štefánikova trieda 60, 949 01 NITRA                                                                 |                                     | číslo zákazky: IF 03-2017 |  | strana č: 2    |
|                        |   |                                     |                           |  |                |