


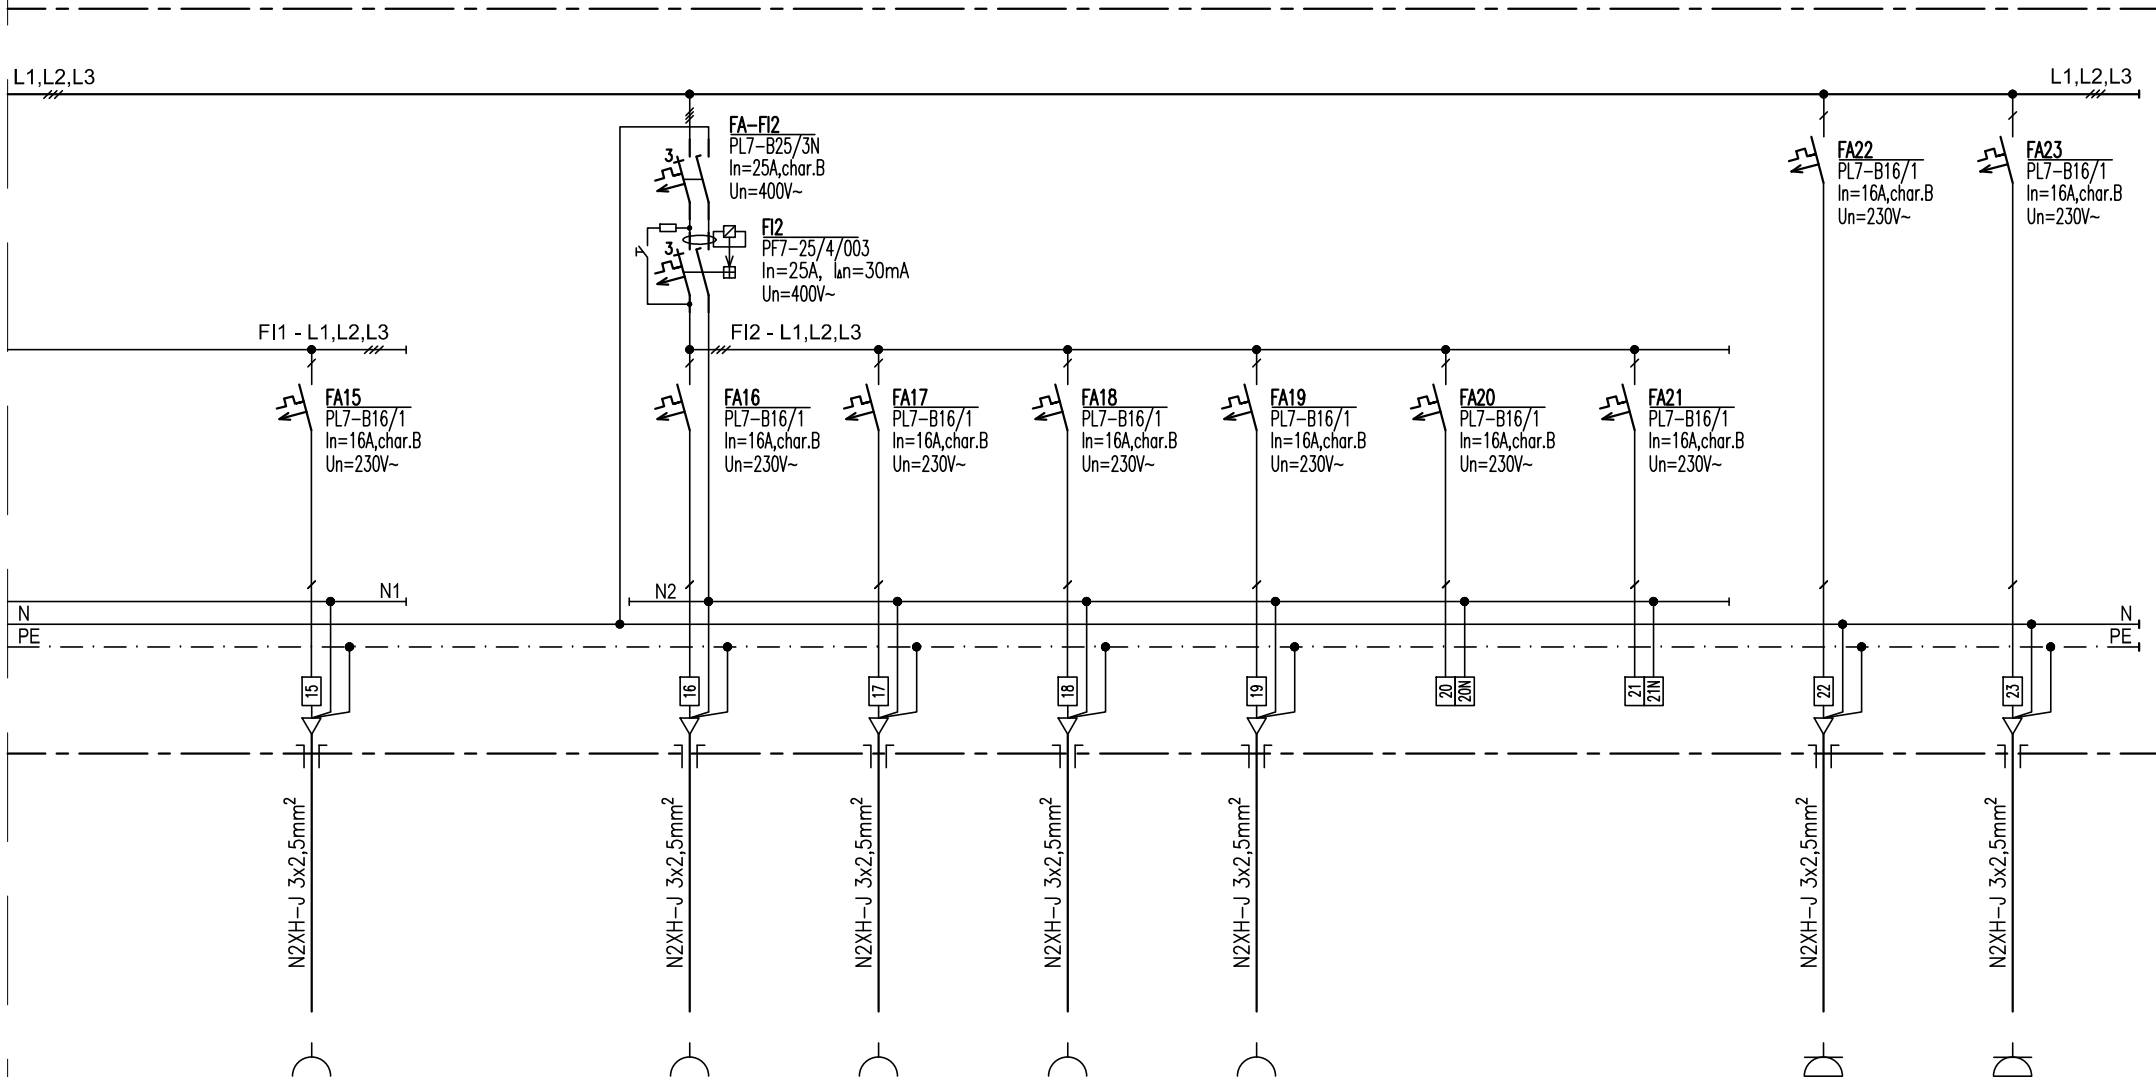

ČÍSLO VÝVODU	WL-15		WL-16	WL-17	WL-18	WL-19			WL-22	WL-23
OZNAČ. VÝVODU	Z6		Z7	Z8	Z9	Z10	rezerva	rezerva	ZP1	ZP2
MIESTNOSŤ č.	spôlne		spôlňa 2.10a	herne	herne	herňa 2.08			projektor herňa 2.07	projektor herňa 2.05
PRIKON P _i (kW)	1,00 kW		1,00 kW	1,00 kW	1,00 kW	1,00 kW			0,50 kW	0,50 kW

Zodpovedný projektant:	Názov: MATERSKÁ ŠKOLA Na Hôrke 30, NITRA	Obsah:	dátum: 03/2017
ING. RÓBERT VARGA	ZVÝŠENIE KAPACÍT INFRAŠTRUKTÚRY MATERSKÝCH ŠKÔL č. IROP-PO2-SC221-PZ-2016-1		
Investor:	Mesto NITRA, Štefánikova trieda 60, 949 01 NITRA	ROZVÁDZAČ R2.6	počet strán: 4
			číslo zákazky: IF 03-2017 strana č: 4