
POZDLŽNY REZ

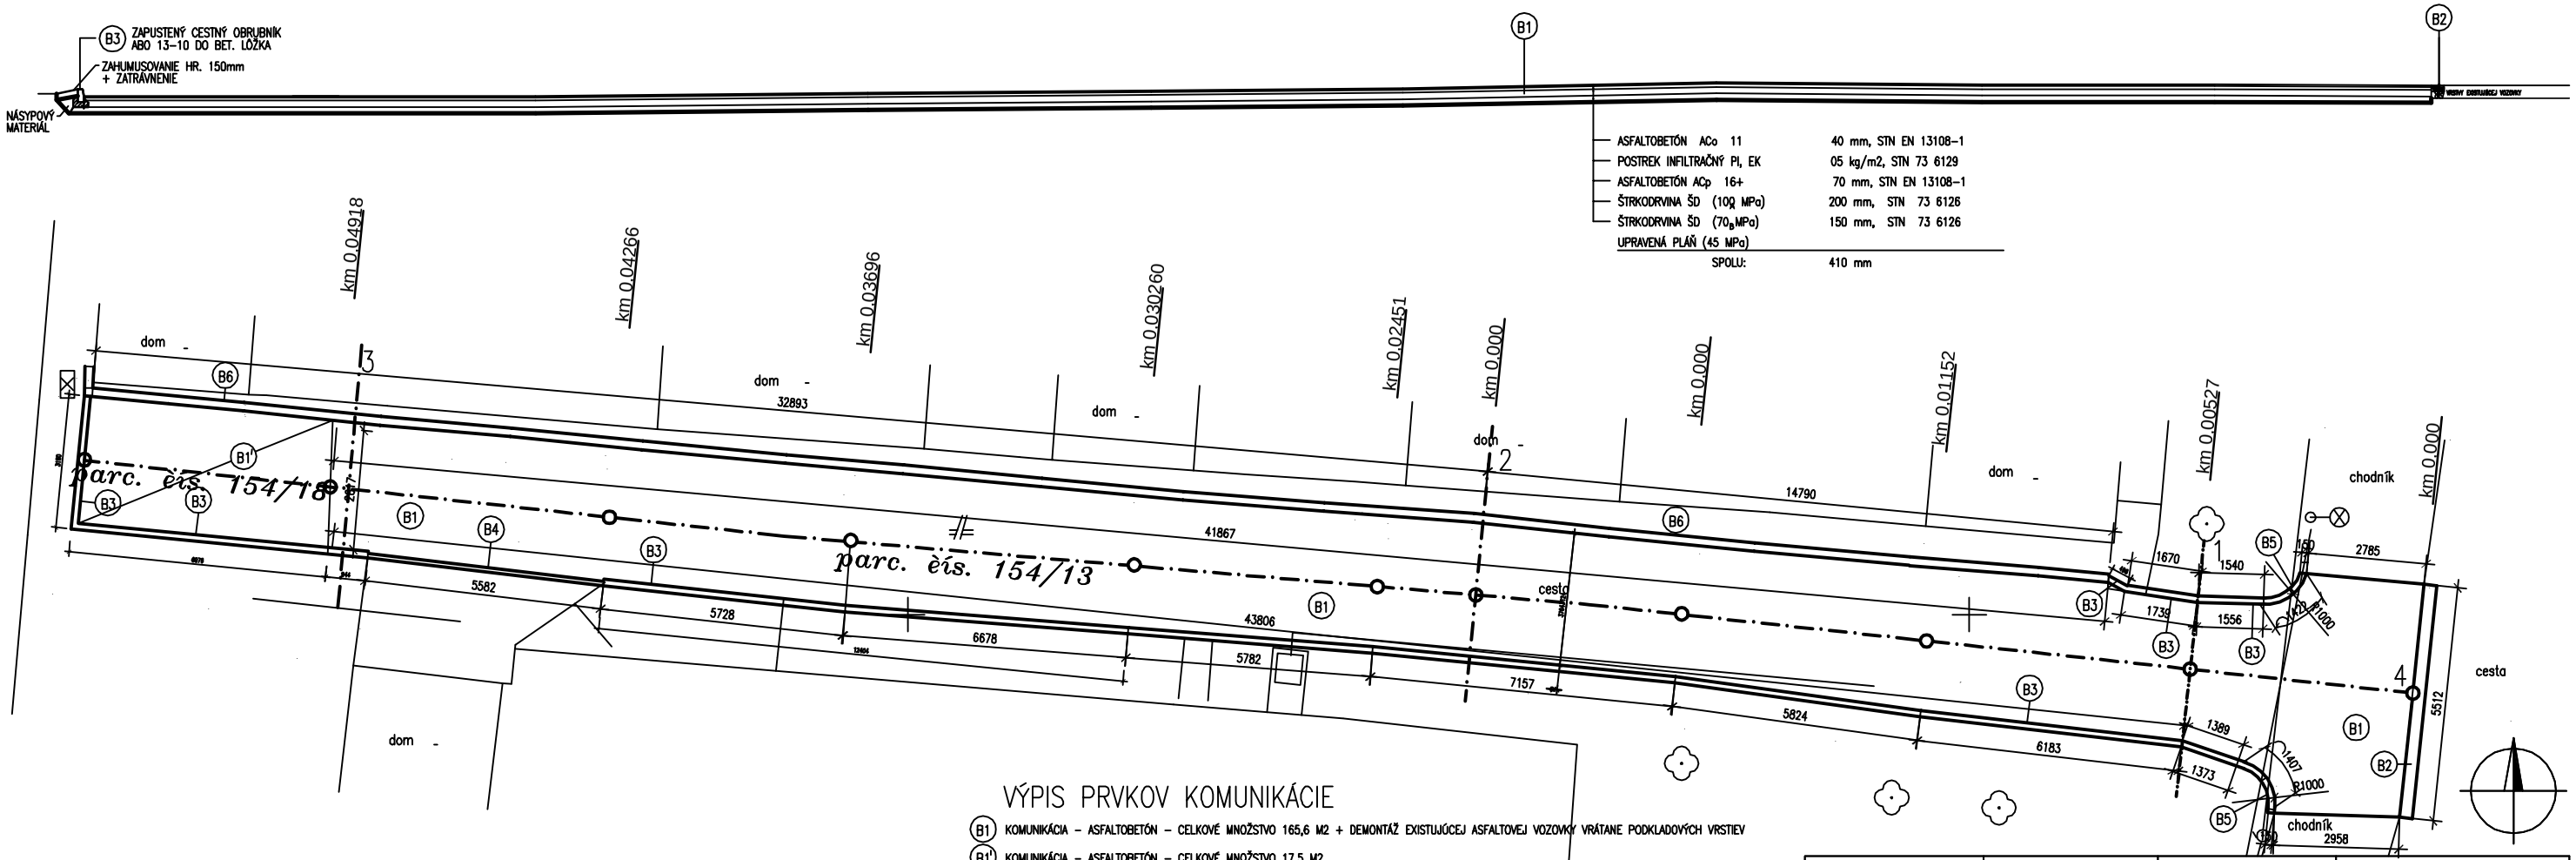

VÝPIS SKLADIEB CESTY

B1	ASFALTOBETÓN ACo 11	40 mm, STN EN 13108-1
	POSTREK INFILTRAČNÝ PI, EK	05 kg/m2, STN 73 6129
	ASFALTOBETÓN ACp 16+	70 mm, STN EN 13108-1
	ŠTRKODRVINA ŠD (100 MPa)	200 mm, STN 73 6126
	ŠTRKODRVINA ŠD (70 MPa)	150 mm, STN 73 6126
	UPRAVENÁ PLÁŇ (45 MPa)	
	SPOLU:	460 mm

B2 POSTUP ÚPRAVY POVRCHU ŠTÁTNEJ CESTY
ASFALTOBETÓN ACo 11 HR. 50 MM STN EN 13108-1
POSTREK INFILTRAČNÝ PLEK 0,5 KG/M2 STN 73 6129
ASFALTOBETÓN ACL 16-II HR. 100 MM STN EN 13108-1
ŠTRKODRVINA ŠD /80 MPA/ HR. 200 MM STN EN 73 6126

VÝPIS PRVKOV KOMUNIKÁCIE

B1 KOMUNIKÁCIA – ASFALTOBETÓN – CELKOVÉ MNOŽSTVO 165,6 M2 + DEMONTÁŽ EXISTUJÚCEJ ASFALTOVEJ VOZOVKY VRÁTANE PODKLADOVÝCH VRSTIEV

B1' KOMUNIKÁCIA – ASFALTOBETÓN – CELKOVÉ MNOŽSTVO 17,5 M2

B2 ÚPRAVA POVRCHU EX. ASFALTOVEJ KOMUNIKÁCIE – CELKOVÉ MNOŽSTVO 1,7 M2

B3 CESTNÝ OBRUBNÍK SO SKOSENÍM PREMAC 1000/260/150 MM DO BETÓNOVÉHO LÔŽKA – CELKOVÉ MNOŽSTVO 53 KS

B4 ZAPUSTENÝ CESTNÝ OBRUBNÍK ABO 13-10 DO BETÓNOVÉHO LÔŽKA- CELKOVÉ MNOŽSTVO 6 KS

B5 CESTNÝ OBRUBNÍK OBLÚKOVÝ PREMAC 1,0 DO BETÓNOVÉHO LÔŽKA, VONKAJŠÍ POLOMER 1,0 M, CELKOVÉ MNOŽSTVO 4 KS

B6 BETÓNOVÁ ŽLABOVKA 500/200/80 MM DO BET. LÔŽKA, CELKOVÉ MNOŽSTVO 97 KS

POZNÁMKA.
CESTNÝ OBRUBNÍK SO SKOSENÍM PREMAC 1000/260/150 MM V MIESTE PARKOVÍSK A VJAZDOV OSADIŤ NALEŽATO
PRED REALIZÁCIOU SKLADBY B1 JE POTREBNÉ VYBÚRAŤ EX. ASFALTOVÚ KOMUNIKÁCIU VRÁTANE PODKLADOVÝCH VRSTIEV A BET. ŽLABOVIEK
SKLADBA B1' JE TOTOŽNÁ SO SKLADBOU B1, REALIZOVANÁ BUDE V TRÁVNATEJ PLOCHE

ZODPOVEDNÝ PROJEKTNAT	PROJEKTANT	VYPRACOVAL	PROX
ING BOBÁK J.	KASAJÍCKÝ M.	KASAJÍCKÝ M.	
MIESTO STAVBY	BRUSNO		
INVESTOR	OBEC BRUSNO		
STAVBA	REKONŠTRUKCIA MIEST.KOMUNIKÁCIE PRI ŽELEZNIČNEJ STANICI BRUSNO		FORMÁT 3 A4
			DÁTUM SEPTEMBER 2022
			ÚČEL PPSP
			PROFESIA ARCH.A STAV. RIEŠENIE
OBSAH VÝKRESU	PÔDORYS KOMUNIKÁCIE, POZDLŽNY REZ		MERÍTKO 1 : 100
			Č.VÝKRESU 03

PDF vytvorené pomocou súšobnej verzie pdfFactory Pro www.pdffactory.sk