

UKOTVENIE STOŽIARU

SVETIDLO THORN ALUMET CONTROL/1 70W HIT-CE G12 CL

STĽP THORN ALUMET COL 3M MGR AL SIL

DREVENÝ KLIN

BETÓNOVÝ KRYT



UTESNENIE PIESKOM

BETÓNOVÁ RÚRA

PODKLADOVÝ BETÓN

PANCIER. TRUBKA TPA 42mm

REZ A - A

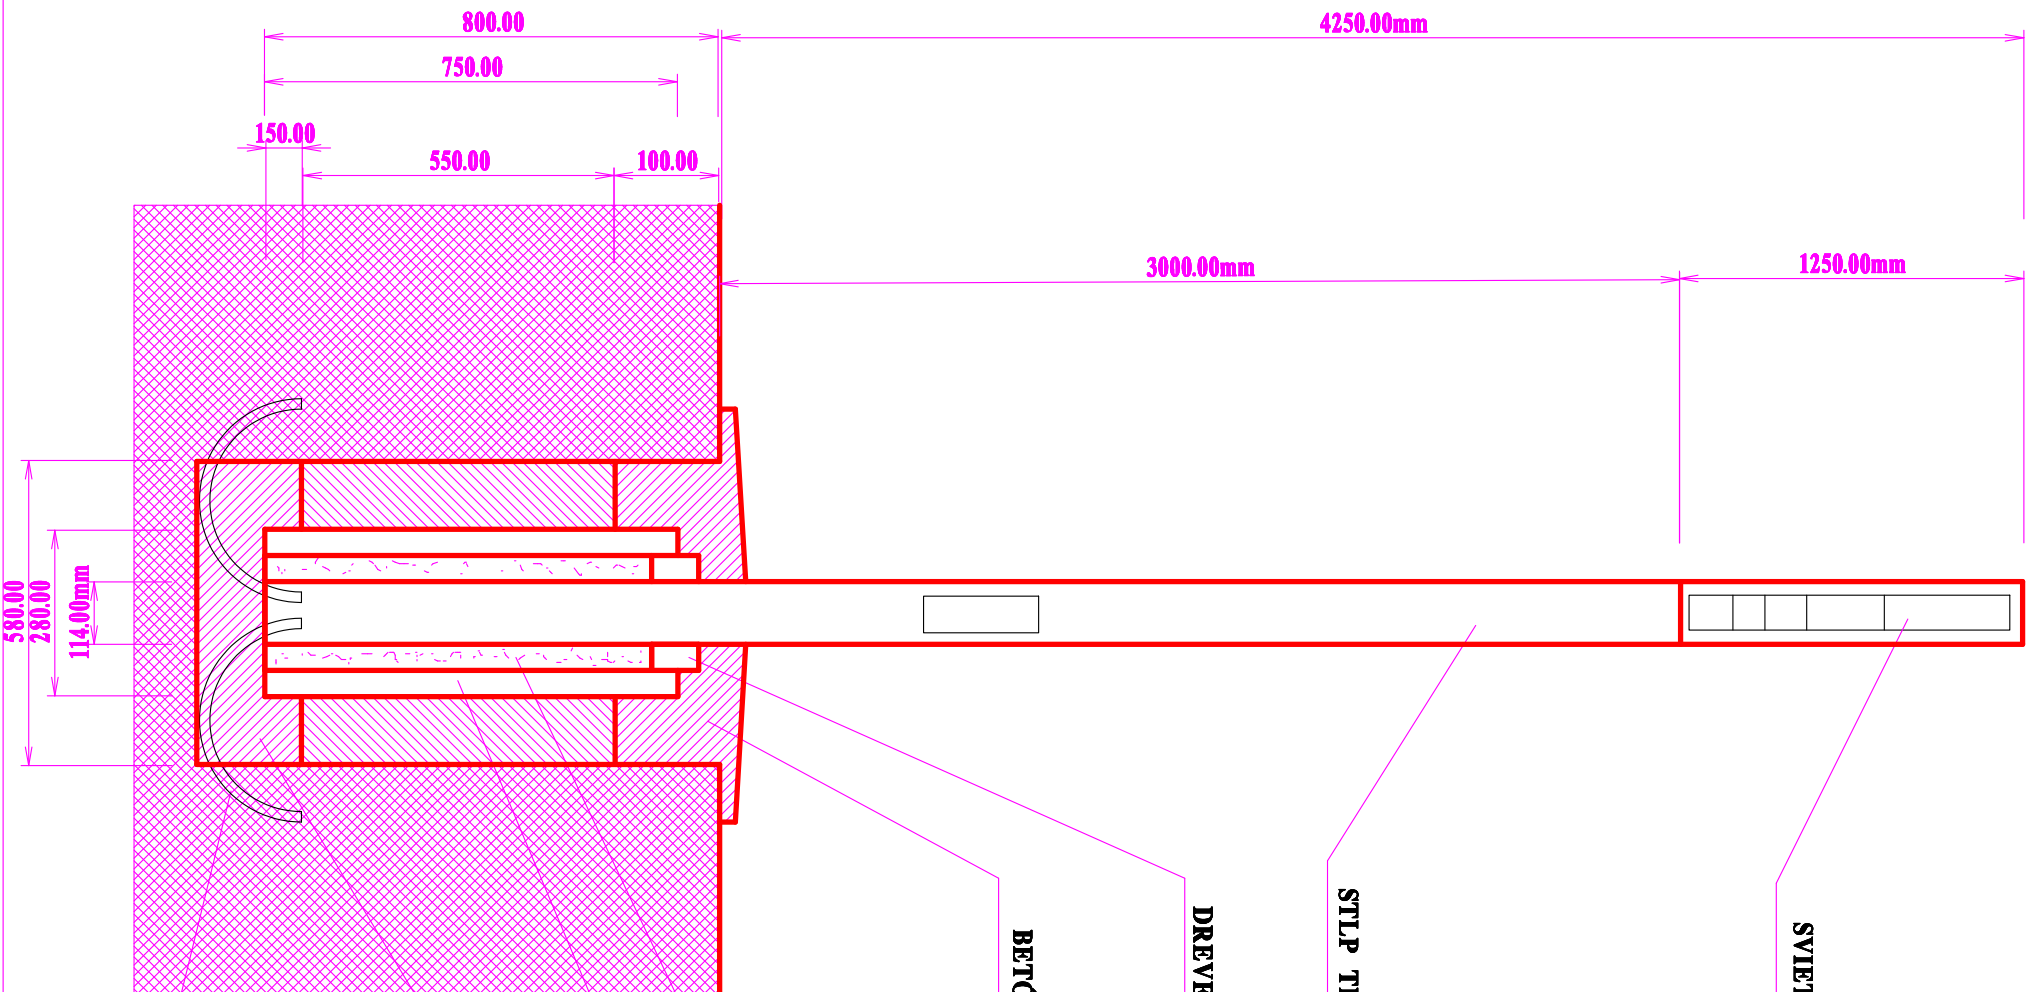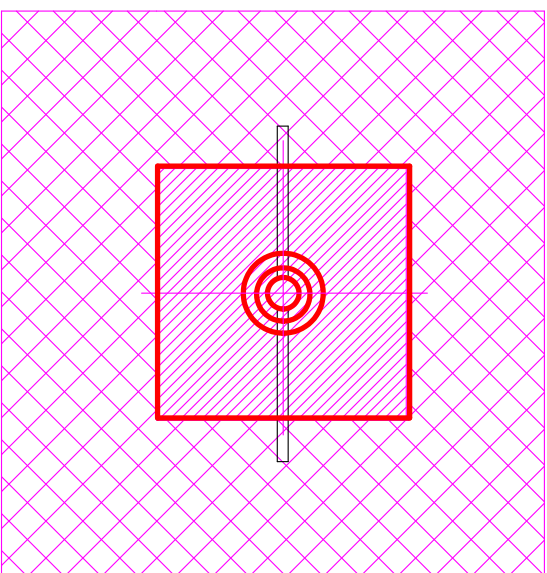

ČÍSLO. SADY		

SOFTWARE - OtherCAD 20234801

PROJEKTANT GABRIEL ŠIPOŠ LEVICE

INVESTOR MESTO LEVICE

LOKALITA LEVICE - VINOHRADY p.č. 6896/1

STAVBA TRANSFORMÁCIA LOKALITY VINOHRADY NA REKREAČNÚ ZONU SOIL - VEREJNÉ OSVETLENIE

OBSAH VÝKR. UKOTVENIE STOŽIARU 4/60

ARTEL PROJEKTOVA

NÁM. SOUTĚSOVĚJ 14 LEVICE

TEL. 036 / 6314 044

artel@mail.t-com.sk

DATUM 03-2016

MERITKO -

ČÍSLO VÝKR. E03