




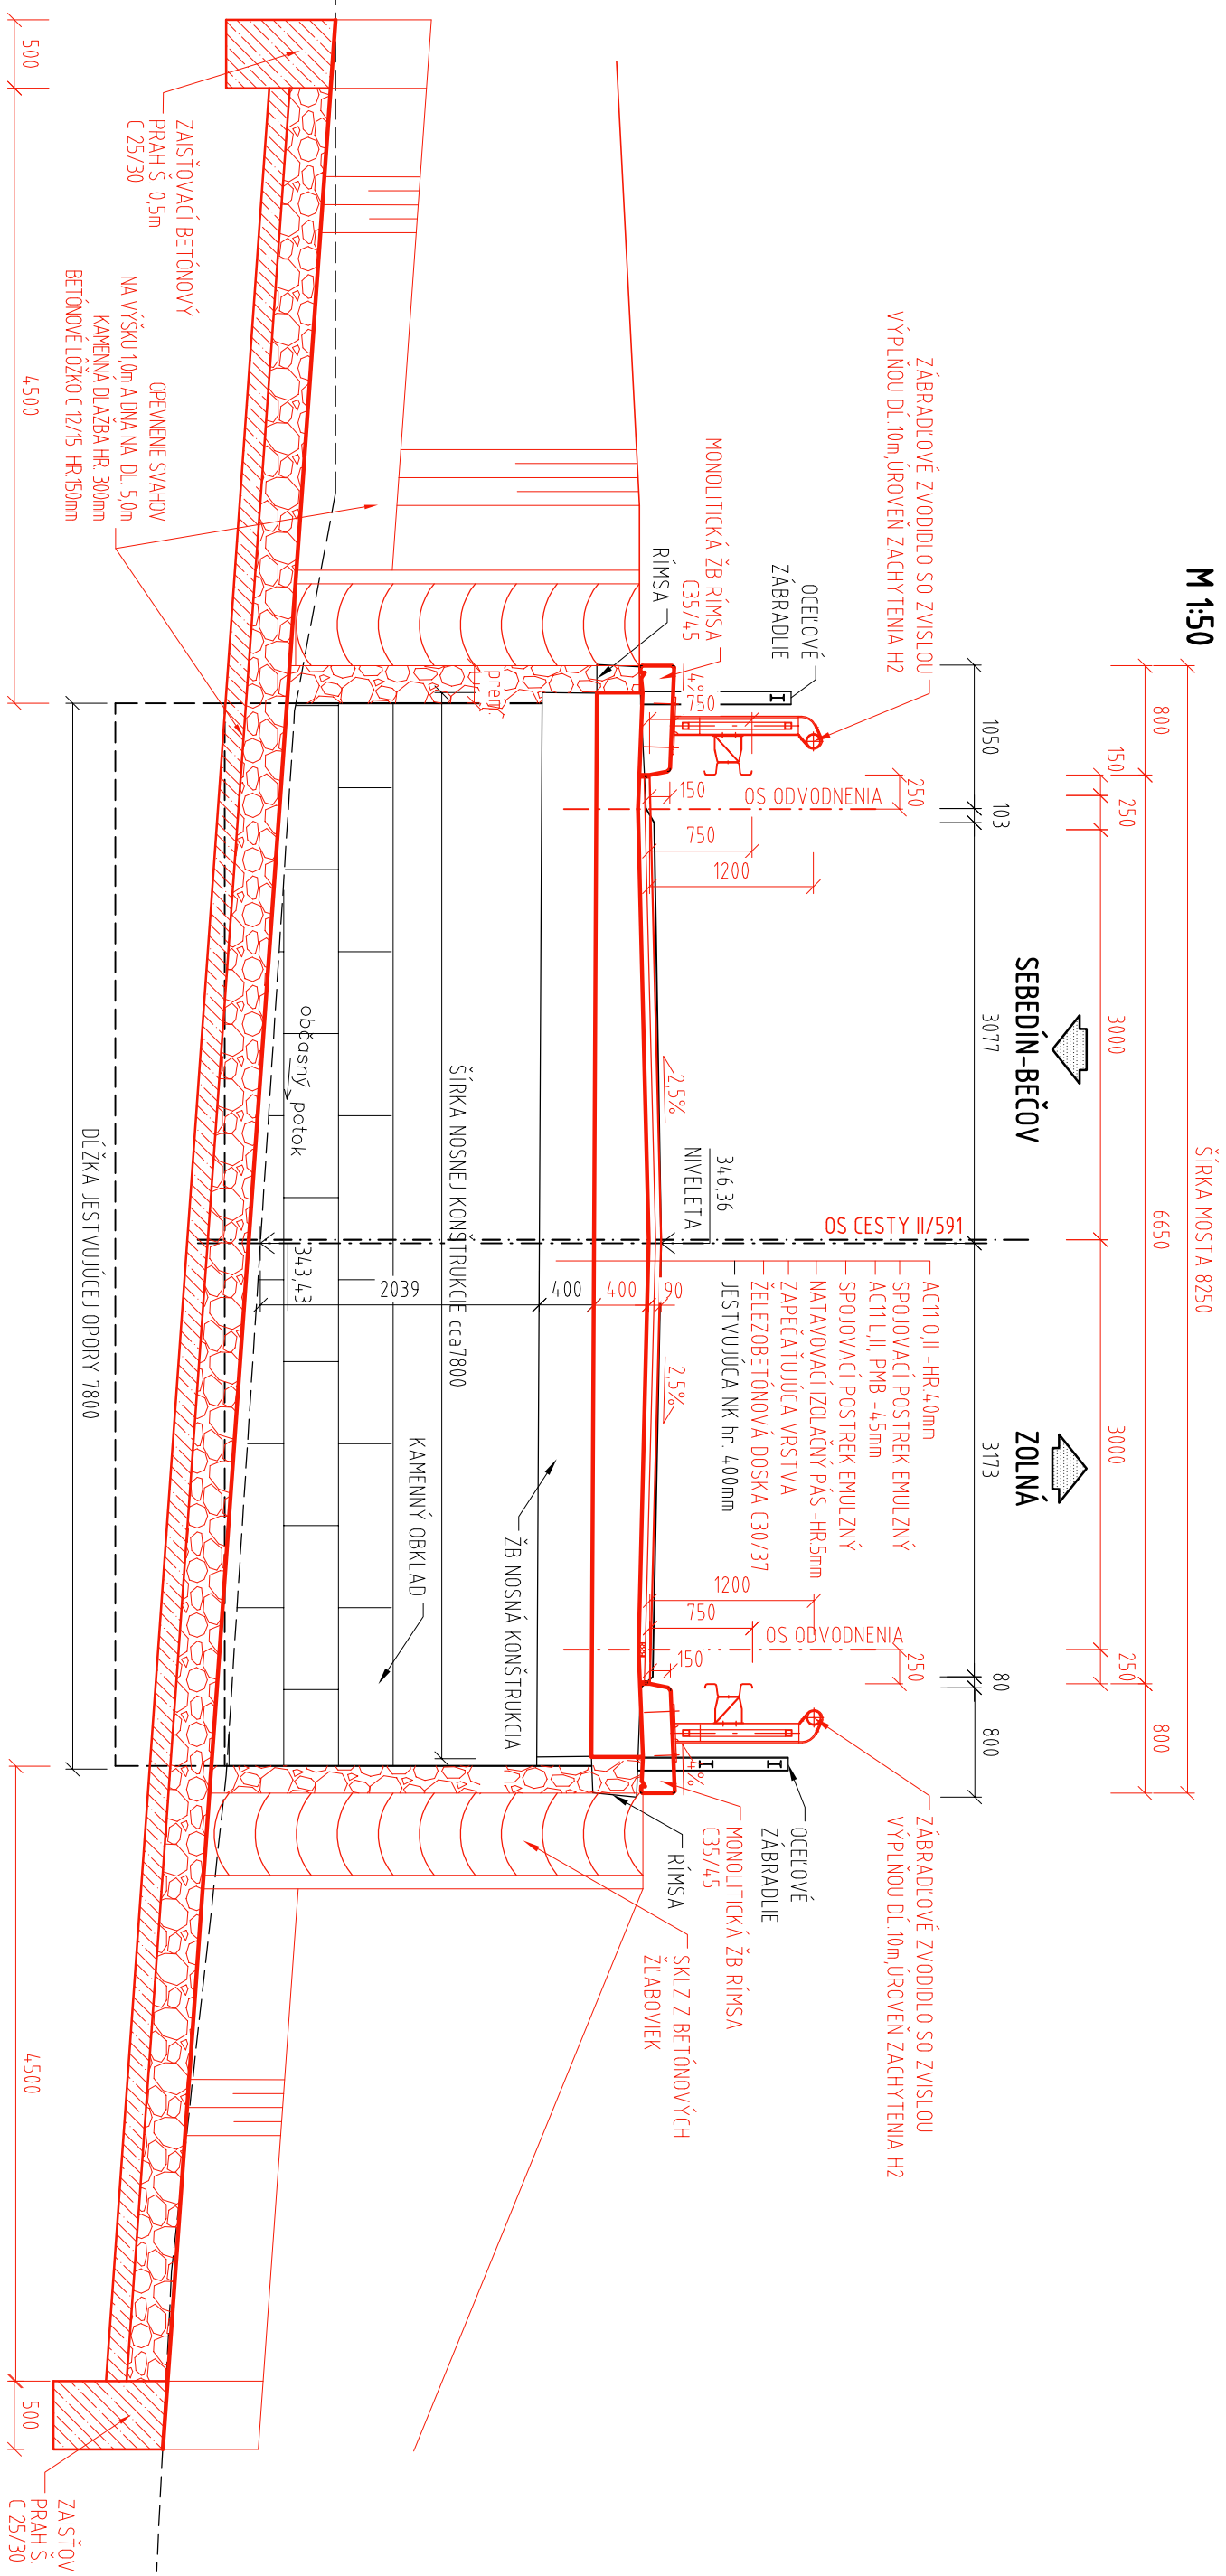

M 1:50



ISPO inžinierske stavby Slovenská 86, 080 01 Prešov Tel.: 051/74 636 95, 74 636 99	ZODP. PROJEKTANT: ING. J. JANTOL 	HL. PROJEKTANT: ING. M. DUBRAVSKÝ 
	VYPRACOVAL: ING. J. KURUC 	KONTROLOVAL: ING. M. RUSIN 
OBJEKT: 205-00 Most ev.č.591-009	MIERKA: 1:50	Č. PRÍLOHY: 3
PRÍLOHA: PREHLADNÝ VÝKRES - PRIEČNY REZ		