
REZ A-A

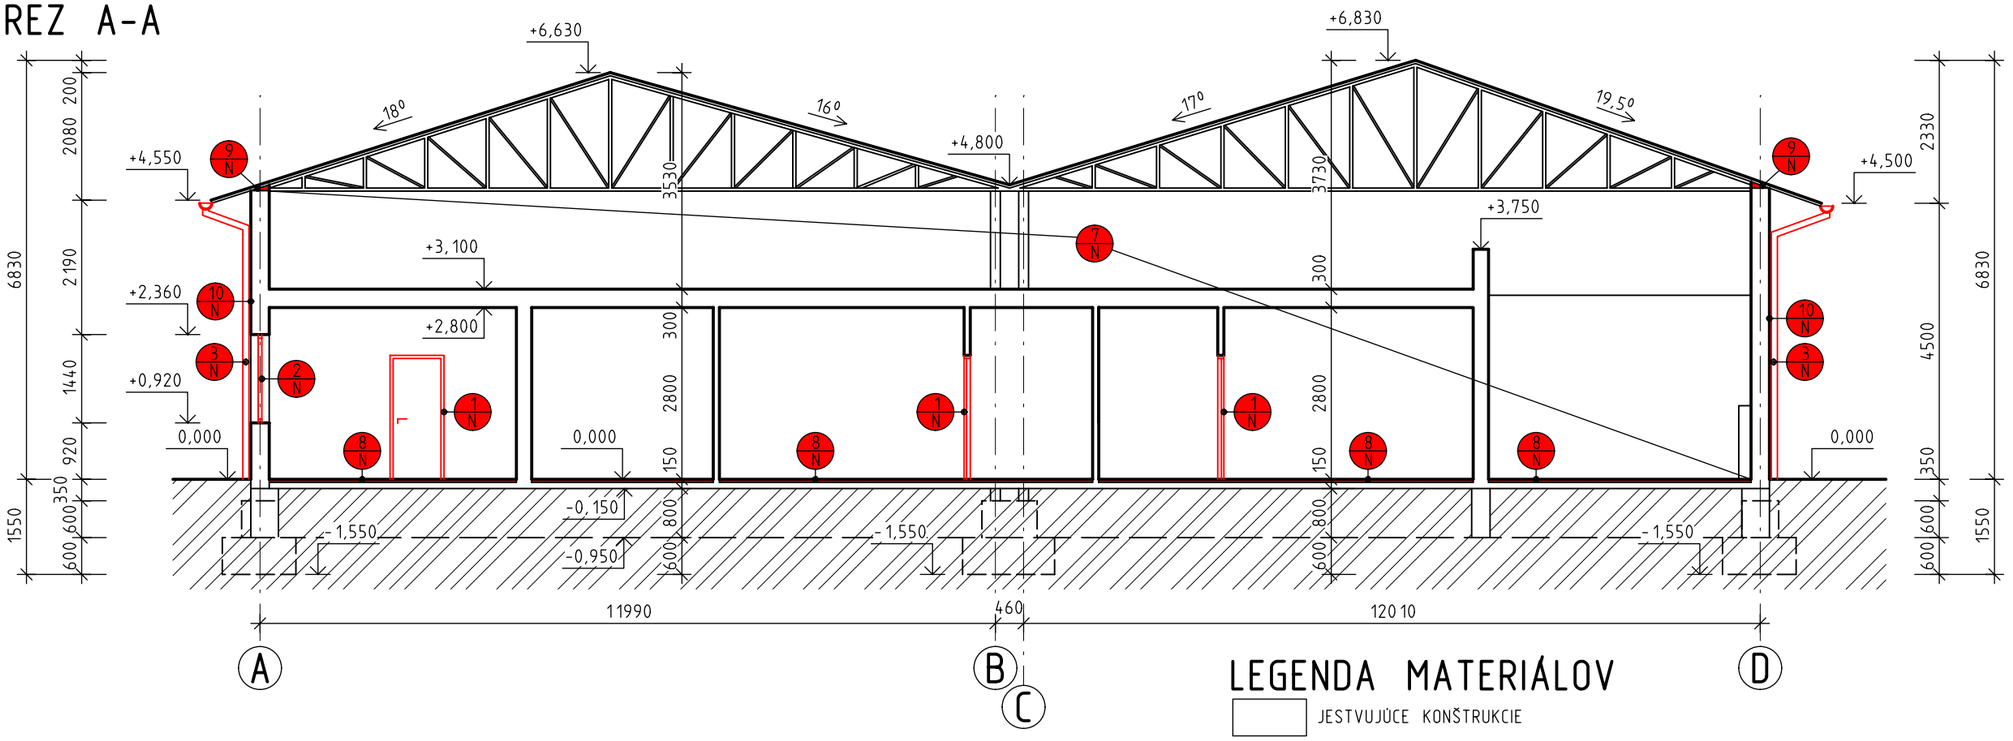

LEGENDA MATERIÁLOV

- JESTVUJÚCE KONŠTRUKCIE
- PÔVODNÁ ZEMINA

VYSVETLIVKY

1 N — OSADENIE NOVÝCH DVERÍ SPOLU S NOVOU ZÁRUBŇOU, ROZMERY A UMIESTNENIE PODĽA KÓT VO VÝKRESE

2 N — OSADENIE NOVÉHO PLASTOVÉHO OKNA S IZOLAČNÝM TROJSKLOM, NOVÝM EXTERÍEROVÝM PARAPETOM Z POZINKOVANÉHO PLECHU A INTERÍEROVÉHO PARAPETU Z DREVOTRIESKY, ROZMERY A UMIESTENIE PODĽA KÓT VO VÝKRESE

3 N — MONTÁŽ NOVÉHO ODKLVAPOVÉHO SYSTÉMU Z POZINKOVANÉHO FARBENÉHO PLECHU

7 N — VYSPRAVENIE VÁPENNO-CEMENTOVEJ INTERIÉROVEJ OMIETKY, HR. 15MM

8 N — VYHOTOVENIE NOVEJ NÁŠLAPNEJ VRSTVY

9 N — DOMUROVANIE VÝPLŇOVÉHO KERAMICKÉHO MURIVA, HR. 300MM, PO SPODNÚ ROVINU STRECHY

10 N — VYSPRAVENIE EXTERÍEROVEJ ŠTUKOVEJ OMIETKY

SADA ČÍSLO:

ÚČEL	OHLÁSENIE DROBNÝCH STAVEBNÝCH ÚPRAV A UDRŽIAVACÍCH PRÁC			PROJEKTY STAVIEB s.r.o. I. Olbrachta 900/6 911 01 Trenčín	
ČASŤ		HALOVÝ SKLAD 03, P.Č. 743 - PRESTAVBA A MODERNIZÁCIA OBJEKTU			
OBJEKT	SO 01-3				
MIESTO STAVBY:	Hlavná 1, Trenčín, PSČ 911 05				
KONTROLOVAL	Ing. Juraj Kurpel	VYPRACOVAL	Juraj Bičanovský		
STAVEBNÍK	BOSKOP Poľnonákup Trenčín, a.s., Hlavná 1, Trenčín, PSČ 911 05			ARCH. Č.	
PROFESIA	Navrhovaný stav	KAT. ÚZ.	Hanzlíková	DÁTUM	2/2022
PARCELA ČÍSLO	743	MIERKA	1:100	FORMÁT	2xA4
OBSAH VÝKRESU	**REZ A-A**			Č. VÝKRESU	3.

V/Š = 297 / 420 (0.12m²)