
REZ A-A

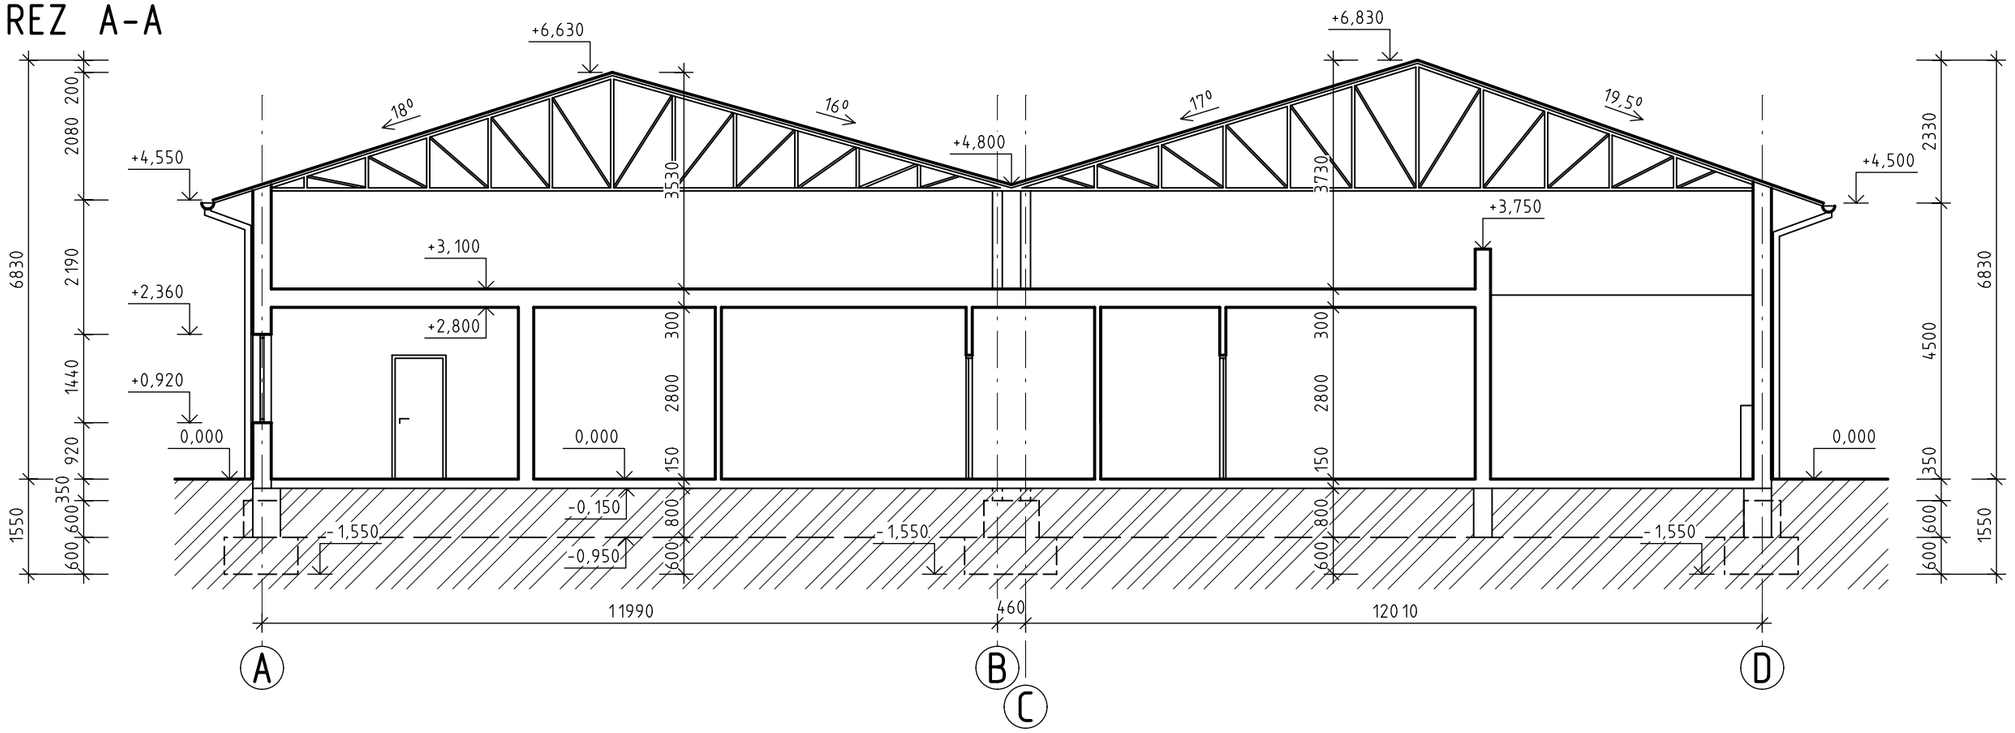

LEGENDA MATERIÁLOV

- JESTVUJÚCE KONŠTRUKCIE
- PÔVODNÁ ZEMINA

SADA ČÍSLO:

ÚČEL		OHLÁSENIE DROBNÝCH STAVEBNÝCH ÚPRAV A UDRŽIAVACÍCH PRÁC			PROJEKTY STAVIEB s.r.o. I. Olbrachta 900/6 911 01 Trenčín
ČASŤ		HALOVÝ SKLAD 03, P.Č. 743 - PRESTAVBA A MODERNIZÁCIA OBJEKTU			
OBJEKT	SO 01-1				
MIESTO STAVBY:		Hlavná 1, Trenčín, PSČ 911 05			
KONTROLOVAL		Ing. Juraj Kurpel	VYPRACOVAL	Juraj Bičanovský	
STAVEBNÍK		BOSKOP Poľnonákup Trenčín, a.s., Hlavná 1, Trenčín, PSČ 911 05			ARCH. Č.
PROFESIA		Skutkový stav	KAT. ÚZ.	Hanzlíková	DÁTUM 2/2022
PARCELA ČÍSLO		743	MIERKA	1:100	FORMÁT 2xA4
OBSAH VÝKRESU		**REZ A-A**			Č. VÝKRESU 3.

V/Š = 297 / 420 (0.12m²)