

PROJEKT

ROZADOL

Výkres aktuálneho stavu. 2PP

OBJEKT

Ružová dolina, mestská časť Bratislava - Ružinov

NÁZOV MIESTNOSTI

-2.01	HALA	-2.13	ODOVZDÁVACIA STANICA TEPLA
-2.02	VÝTAHY	-2.14	OSTĎ
-2.03	SKLAD	-2.15	STROJOVNÁ VYKUROVANIA
-2.04	SKLAD	-2.16	SKLAD
-2.05	SKLAD	-2.17	STRÁŽNA SLUŽBA
-2.06	SKLAD	-2.18	CHODBA
-2.07	PREDSIEN - VSTUP	-2.19	SKLAD
-2.08	CHODBA	-2.20	SKLAD
-2.09	Denná miestnosť ZVJS	-2.21	SKLAD
-2.10	SKLAD	-2.22	SKLAD
-2.11	SKLAD	-2.23	SKLAD
-2.12	SKLAD	-2.24	TECHNICKÁ MIESTNOSŤ VÝROBY
			CHLADU PRE OBJEKT D

-2.25	SKLAD
-2.26	POŽIARNA PREDSIEN
-2.27	SKLAD
-2.28	SCHODISKO
-2.29	SKLAD
-2.30	PREDSIEN

ÚŽITKOVÉ VNÚTORNÉ PLOCHY	593,62 m ²
ÚŽITKOVÉ VONKAJŠIE PLOCHY	-
PODLAŽNÁ PLOCHA	684,96 m ²


VÝKRES

MIERKA	1:150
FORMÁT	A3
DÁTUM	04/10/2021



capexus

Turčianska 2 | 821 09 Bratislava
+421 948 106 962 | info@capexus.sk

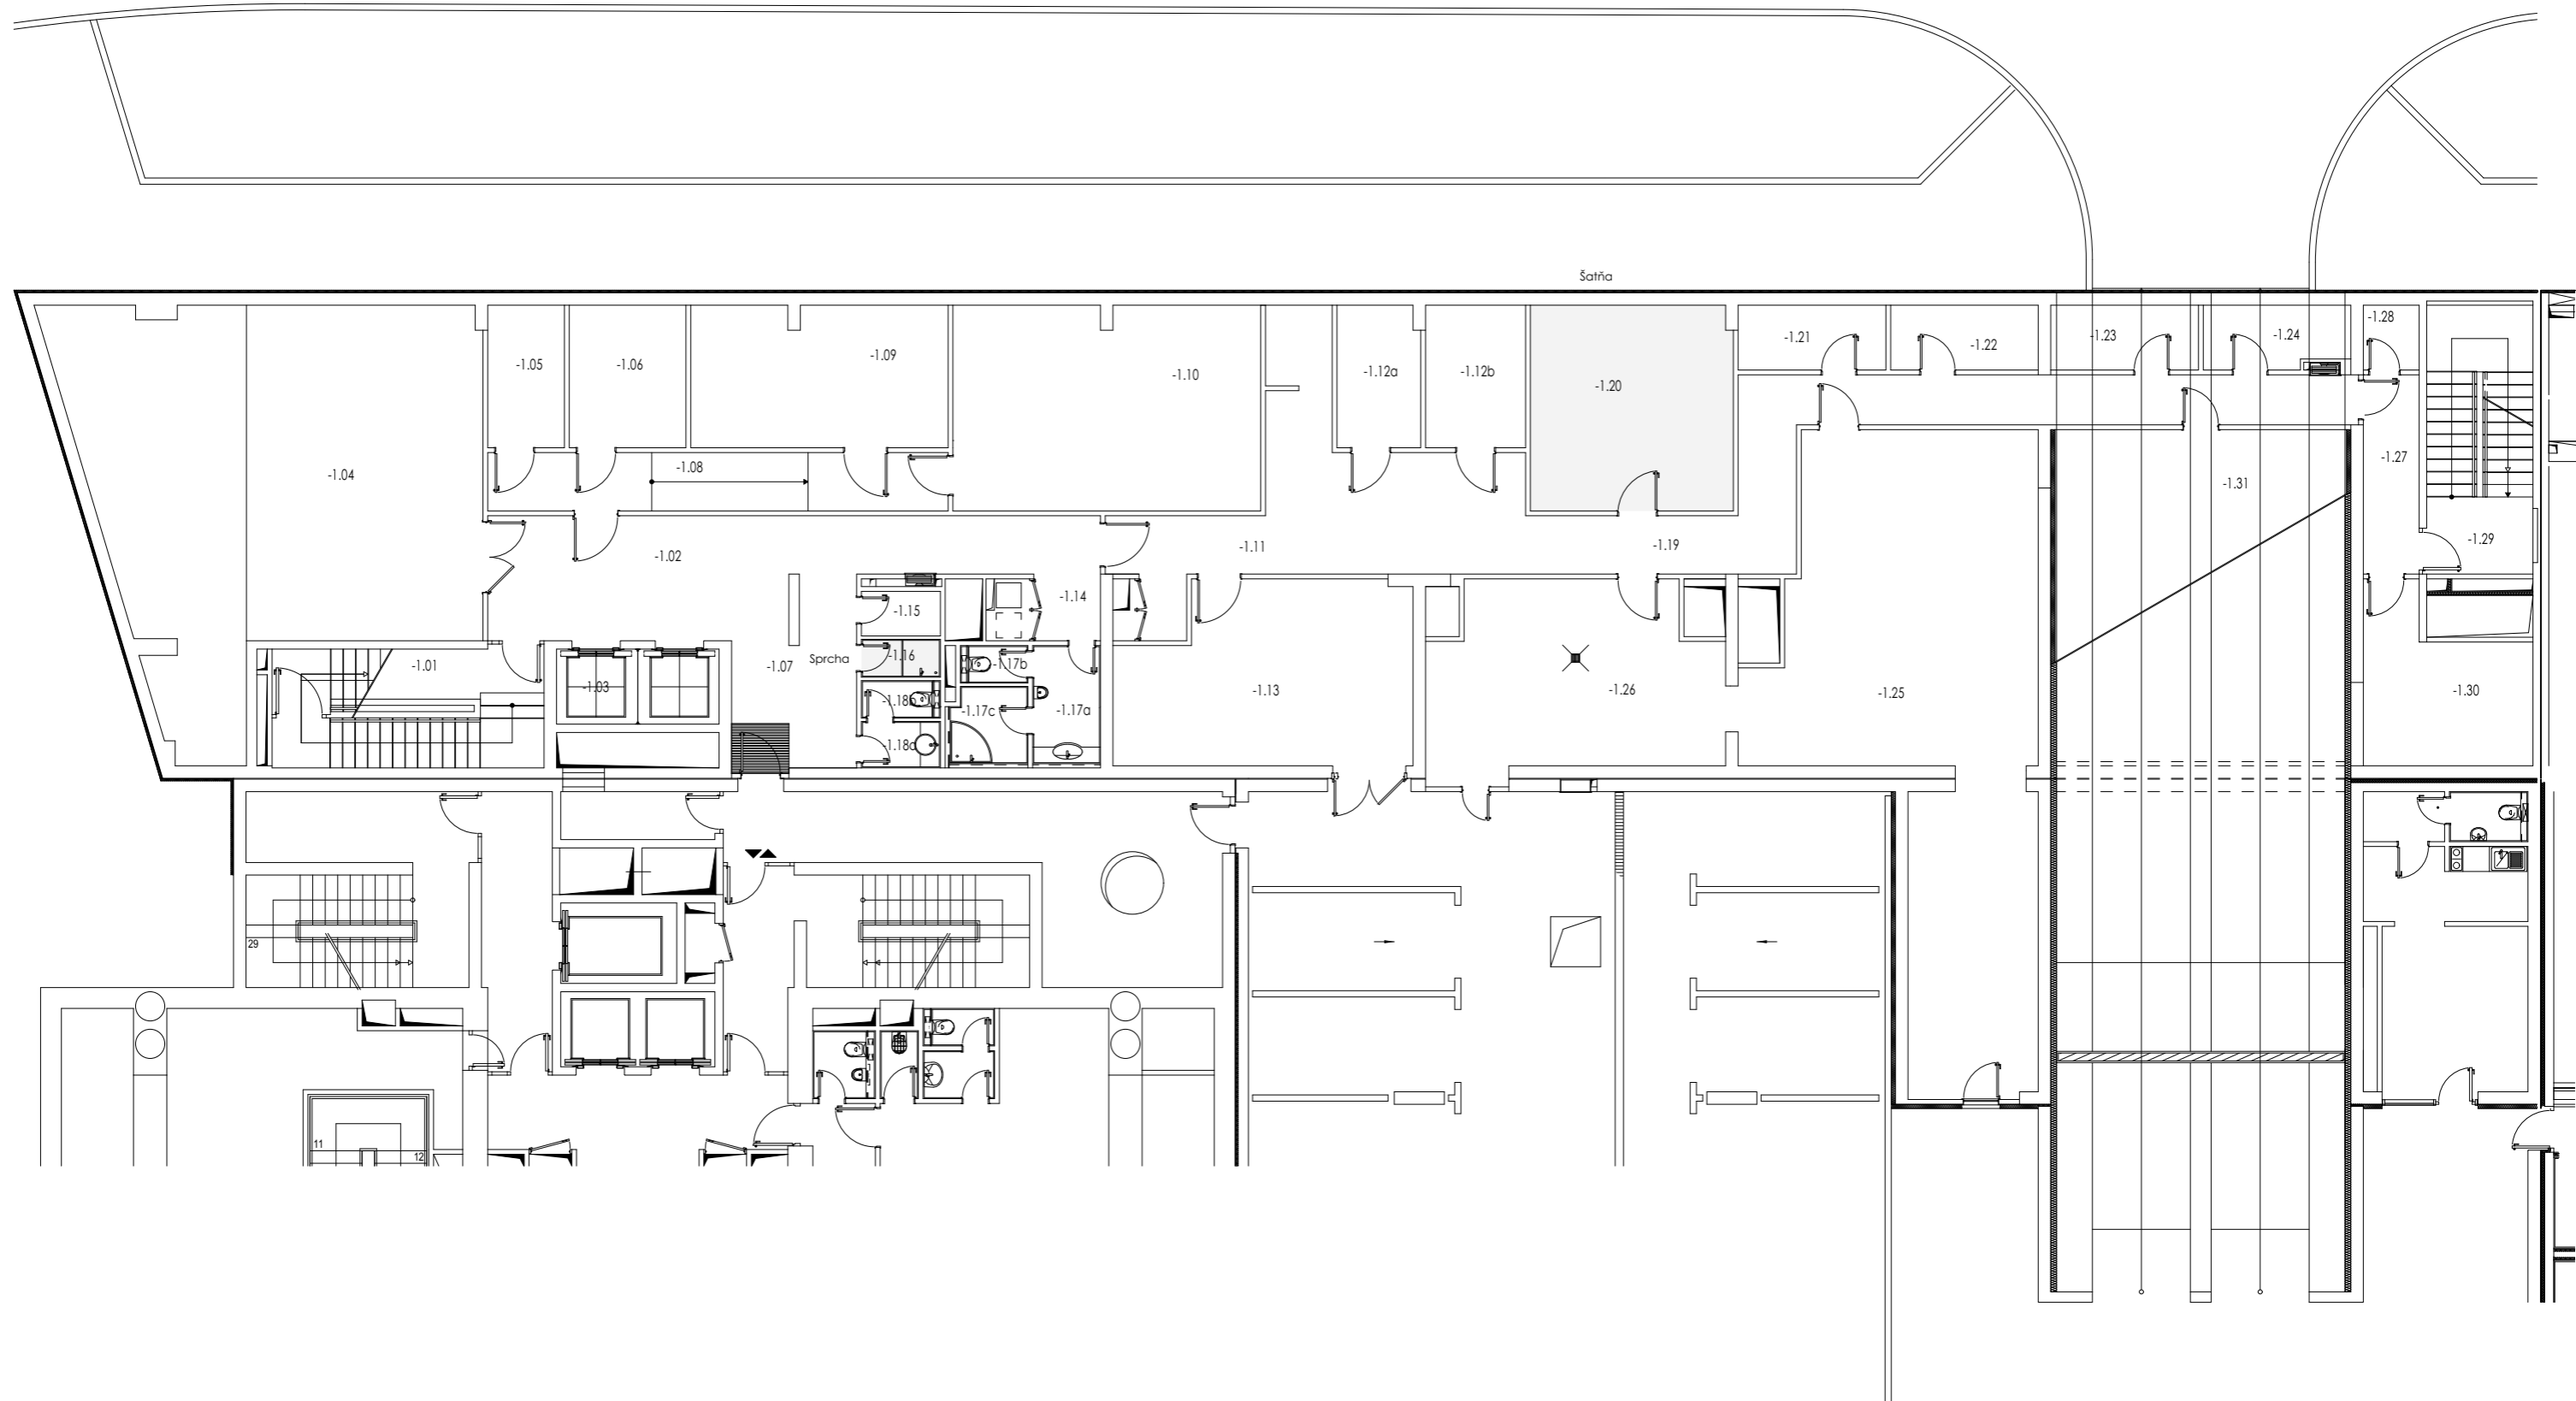

PROJEKT

ROZADOL

Výkres aktuálneho stavu. 1PP

OBJEKT

Ružová dolina, mestská časť Bratislava - Ružinov

NÁZOV MIESTNOSTI

-1.01 Schodisko	-1.12b Sklad	-1.21 Sklad
-1.02 Foyer - výťahy	-1.13 Sklad	-1.22 Sklad
-1.03 Výťahy	-1.14 Predsieň	-1.23 Sklad
-1.04 Sklad	-1.15 Upratovačka	-1.24 Sklad
-1.05 Sklad	-1.16 Sprcha	-1.25 Sklad
-1.06 Sklad	-1.17a WC muži - Predsieň	-1.26 Sklad
-1.07 Chodba	-1.17b WC muži	-1.27 Chodba
-1.08 Chodba	-1.17c WC muži - sprcha	-1.28 Sklad
-1.09 Sklad	-1.18a WC - Predsieň	-1.29 Schodisko
-1.10 Sklad	-1.18b WC	-1.30 Sklad
-1.11 Chodba	-1.19 Chodba	
-1.12a Sklad	-1.20 Šatňa	

VÝKRES

MIERKA 1:150

FORMÁT A3


DÁTUM 04/10/2021

ÚŽITKOVÉ VNÚTORNÉ PLOCHY 522,22 m²
 ÚŽITKOVÉ VONKAJŠIE PLOCHY -
 PODLAŽNÁ PLOCHA 684,96 m²



capexus

Turčianska 2 | 821 09 Bratislava
 +421 948 106 962 | info@capexus.sk

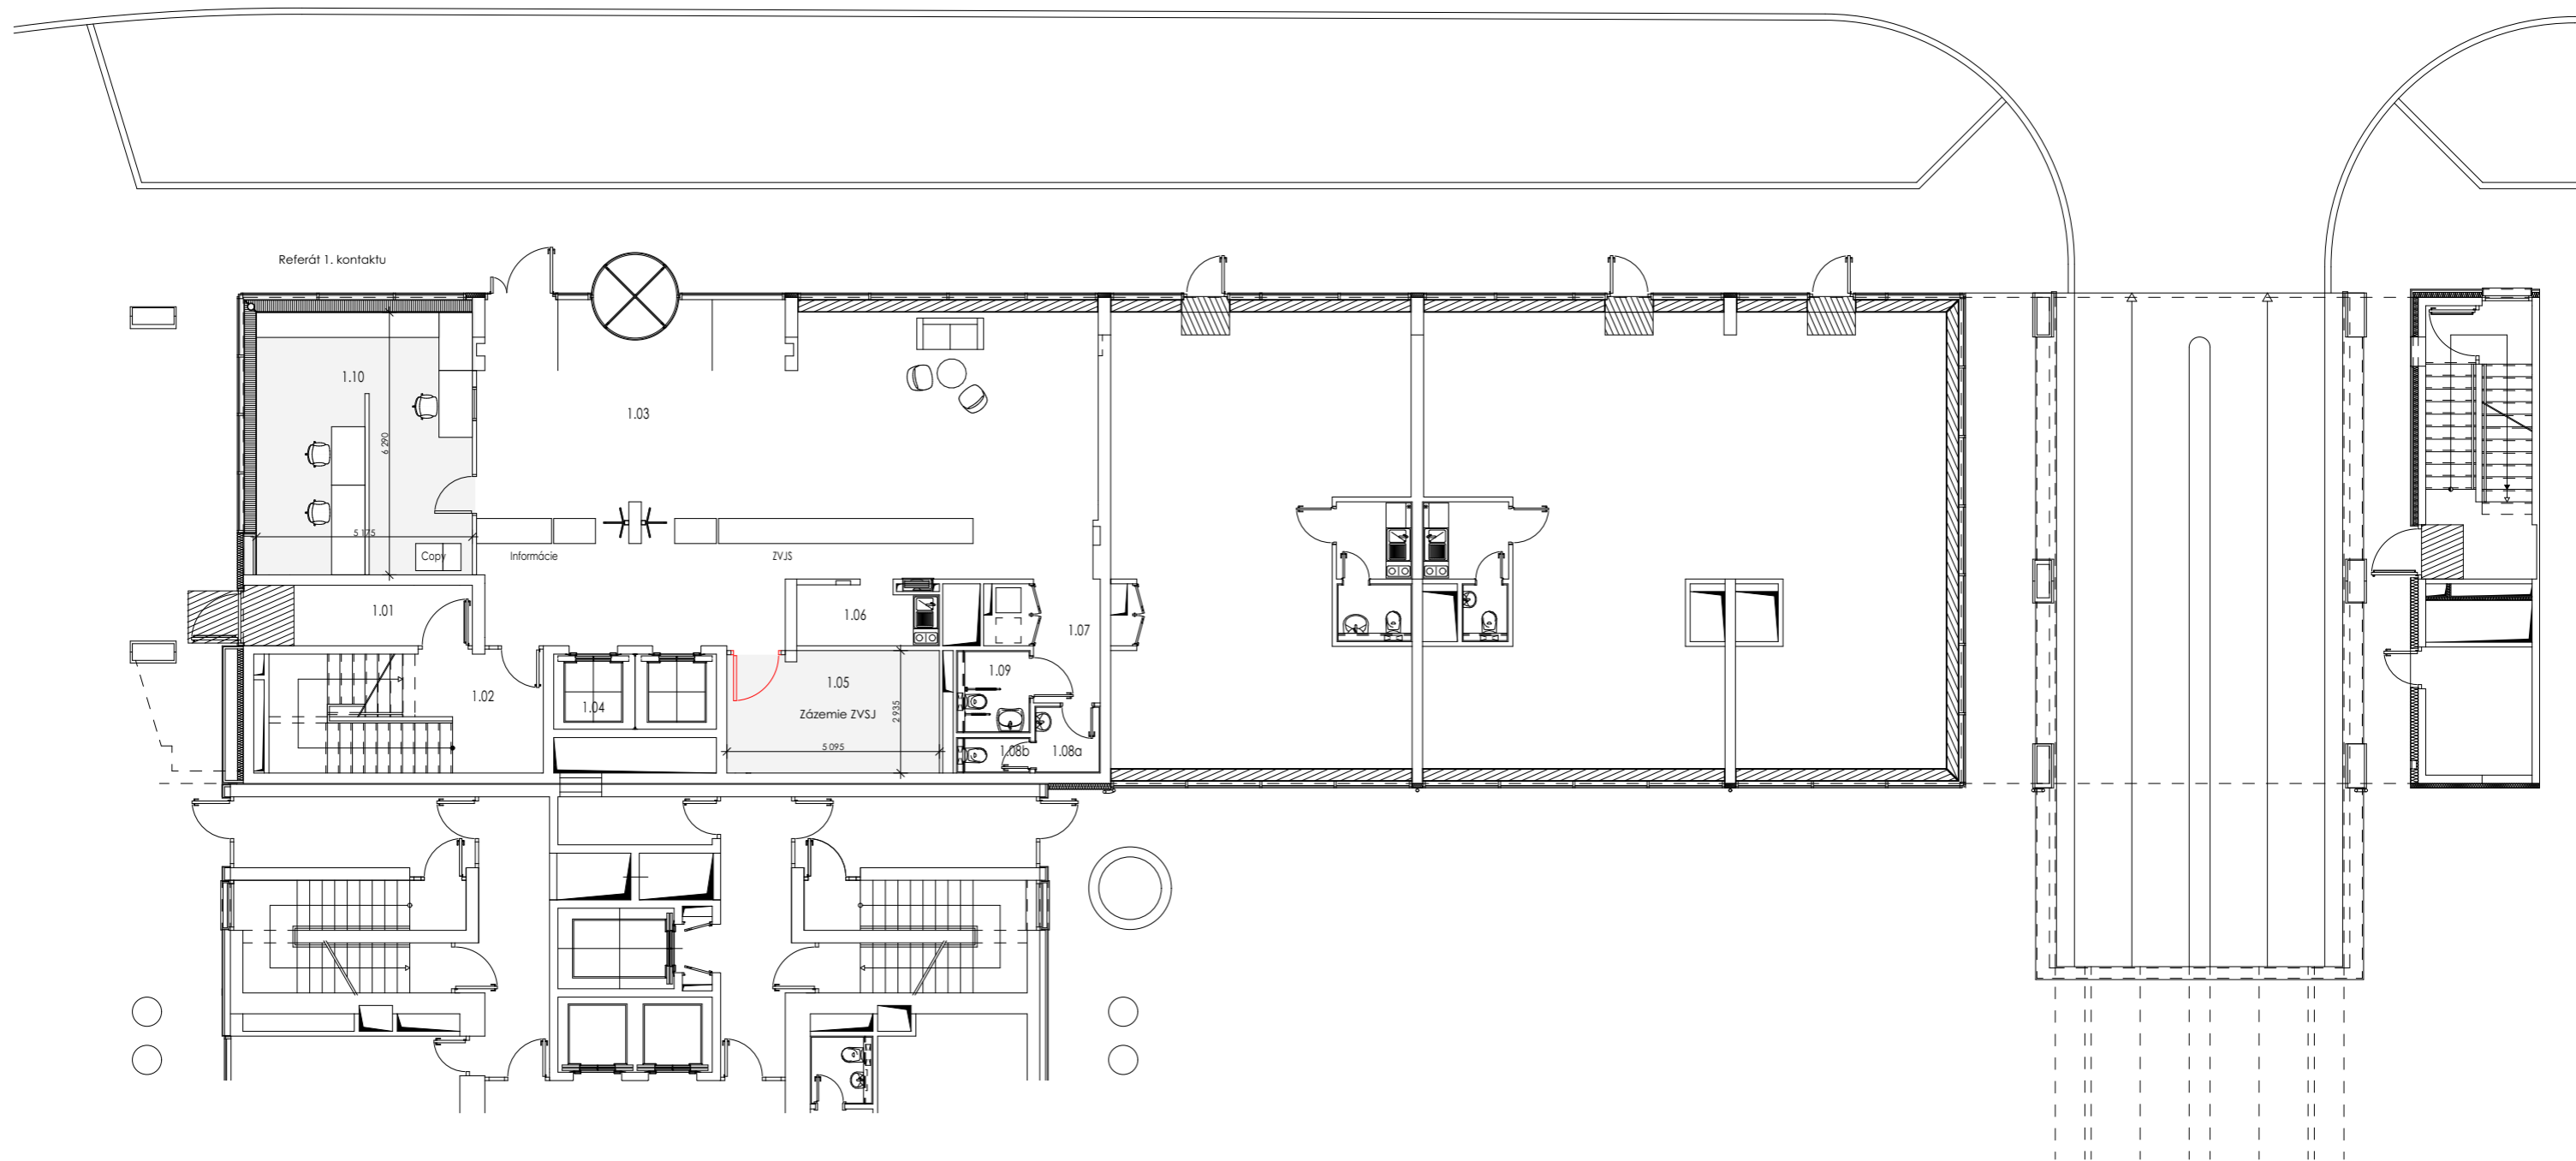

PROJEKT

ROZADOL

Výkres aktuálneho stavu. 1NP

OBJEKT

Ružová dolina, mestská časť Bratislava - Ružinov

NÁZOV MIESTNOSTI

- 1.01 Chodba
- 1.02 Schodisko
- 1.03 Foyer
- 1.04 Výťahy
- 1.05 Zázemie ZVJS
- 1.06 Kuchynka
- 1.07 Predsieň
- 1.08a WC - Predsieň
- 1.08b WC
- 1.09 Bezbarierové WC
- 1.10 Referát 1. kontaktu

VÝKRES

MIERKA 1:150

FORMÁT A3

DÁTUM 04/10/2021


ÚŽITKOVÉ VNÚTORNÉ PLOCHY 447,99 m²
 ÚŽITKOVÉ VONKAŠIE PLOCHY 32,65 m²
 PODLAŽNÁ PLOCHA 527,31 m²



capexus

Turčianska 2 | 821 09 Bratislava
 +421 948 106 962 | info@capexus.sk

Riadiaci prednostovia senátov

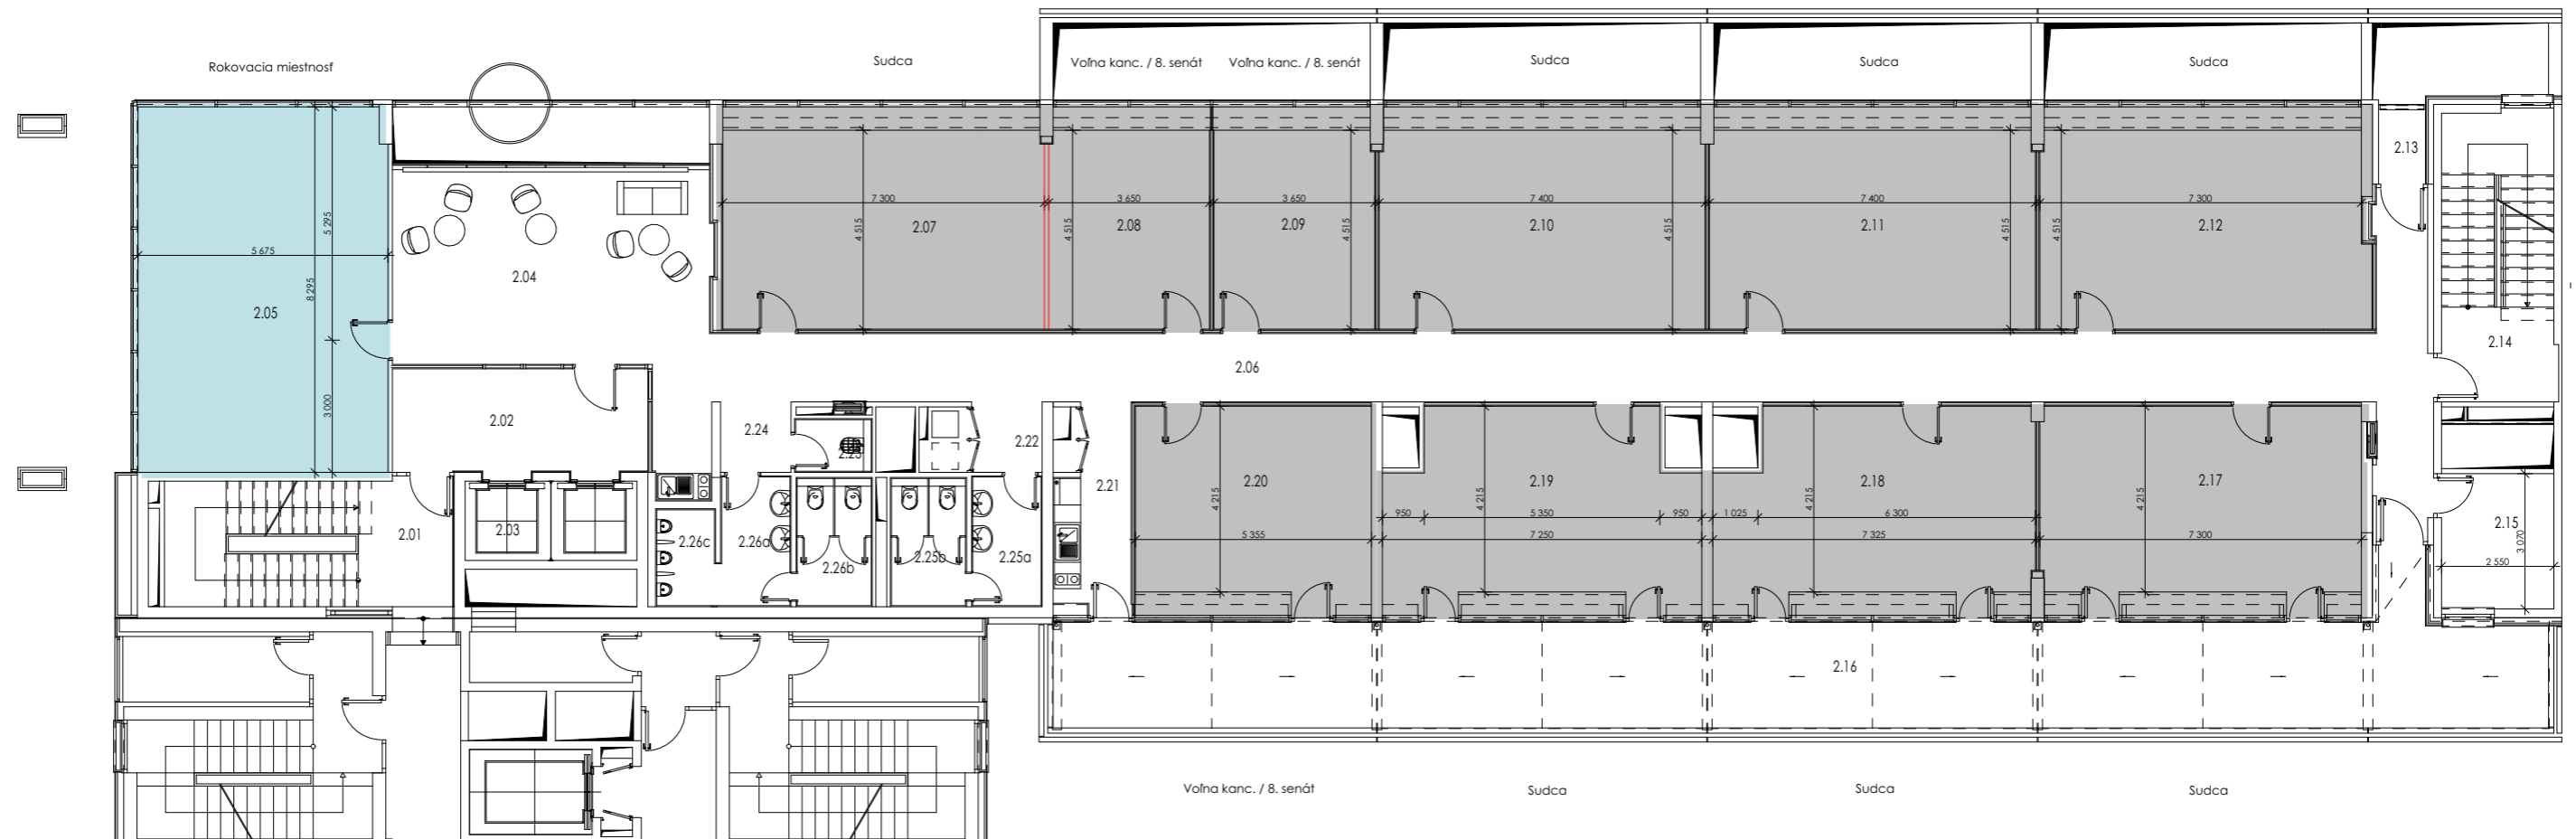

PROJEKT

ROZADOL

Výkres aktuálneho stavu. 2NP

OBJEKT

Ružová dolina, mestská časť Bratislava - Ružinov

NÁZOV MIESTNOSTI

2.01	Schodisko	2.13	Fajčiarsky balkón	2.25a	WC ženy - predsieň
2.02	Foyer - výťahy	2.14	Schodisko	2.25b	WC ženy
2.03	Výťahy	2.15	Sklad	2.26a	WC muži - predsieň
2.04	Čakacia zóna	2.16	Terasa	2.26b	WC muži
2.05	Rokovacia miestnosť	2.17	Kancelária - sudca	2.26c	WC muži - pisoáre
2.06	Chodba	2.18	Kancelária - sudca		
2.07	Kancelária - sudca	2.19	Kancelária - sudca		
2.08	Kancelária - sudca	2.20	Kancelária - sudca		
2.09	Kancelária - sudca	2.21	Kuchynka		
2.10	Kancelária - sudca	2.22	Predsieň		
2.11	Kancelária - sudca	2.23	Upratovačka		
2.12	Kancelária - sudca	2.24	Predsieň		

VÝKRES

MIERKA 1:150
FORMÁT A3
DÁTUM 04/10/2021


ÚŽITKOVÉ VNÚTORNÉ PLOCHY 543,16 m²
 ÚŽITKOVÉ VONKAJŠIE PLOCHY 84,89 m²
 PODLAŽNÁ PLOCHA 747,66 m²



capexus

Turčianska 2 | 821 09 Bratislava
 +421 948 106 962 | info@capexus.sk

Sudcovia

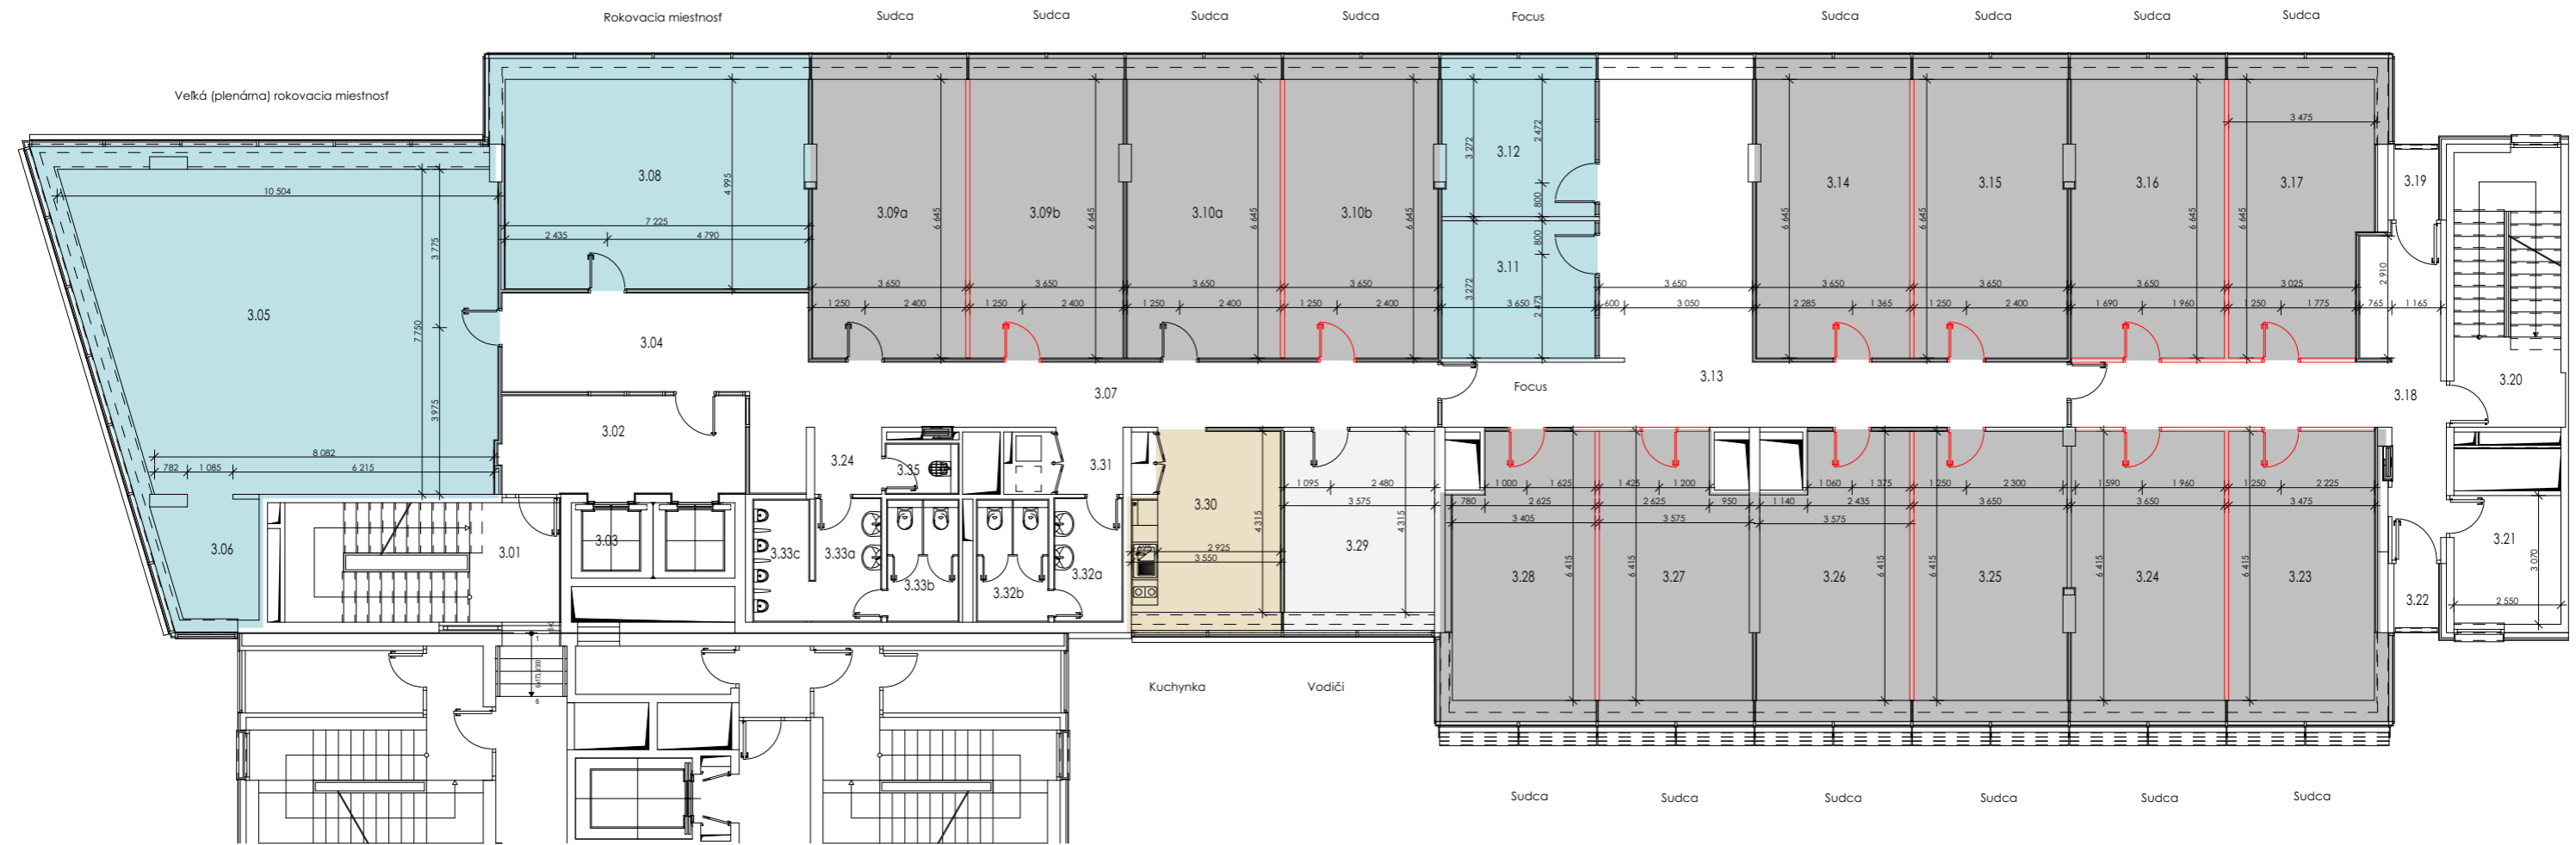

PROJEKT

ROZADOL

Výkres aktuálneho stavu. 3NP

OBJEKT

Ružová dolina, mestská časť Bratislava - Ružinov

NÁZOV MIESTNOSTI

3.01	Schodisko	3.11	Focus room	3.23	Kancelária - sudca	3.33b	WC muži
3.02	Foyer - výťahy	3.12	Focus room	3.24	Kancelária - sudca	3.33c	WC muži - pisoáry
3.03	Výťahy	3.13	Kancelária - sudca	3.25	Kancelária - sudca	3.34	Predsieň
3.04	Chodba	3.14	Kancelária - sudca	3.26	Kancelária - sudca	3.35	Upratovačka
3.05	Veľká (plenárna) rokovacia miestnosť	3.15	Kancelária - sudca	3.27	Kancelária - sudca		
3.06	Veľká (plenárna) rokovacia miestnosť	3.16	Kancelária - sudca	3.28	Kancelária - sudca		
3.07	Chodba	3.17	Kancelária - sudca	3.29	Kancelária - vodiči		
3.08	Rokovacia miestnosť	3.18	Chodba	3.30	Kuchynka		
3.09a	Kancelária - sudca	3.19	Fajčiarsky balkón	3.31	Predsieň		
3.09b	Kancelária - sudca	3.20	Schodisko	3.32a	WC ženy - predsieň		
3.10a	Kancelária - sudca	3.21	Sklad	3.32b	WC ženy		
3.10b	Kancelária - sudca	3.22	Fajčiarsky balkón	3.33a	WC muži - predsieň		

VÝKRES

MIERKA 1:150
FORMÁT A3
DÁTUM 04/10/2021


ÚŽITKOVÉ VNÚTORNÉ PLOCHY 737,69 m²
 ÚŽITKOVÉ VONKAJŠIE PLOCHY 3,69 m²
 PODLAŽNÁ PLOCHA 841,26 m²



capexus

Turčianska 2 | 821 09 Bratislava
 +421 948 106 962 | info@capexus.sk

Pojednávacie miestnosti + pomocný aparát + knižovňa + vnútorný auditor

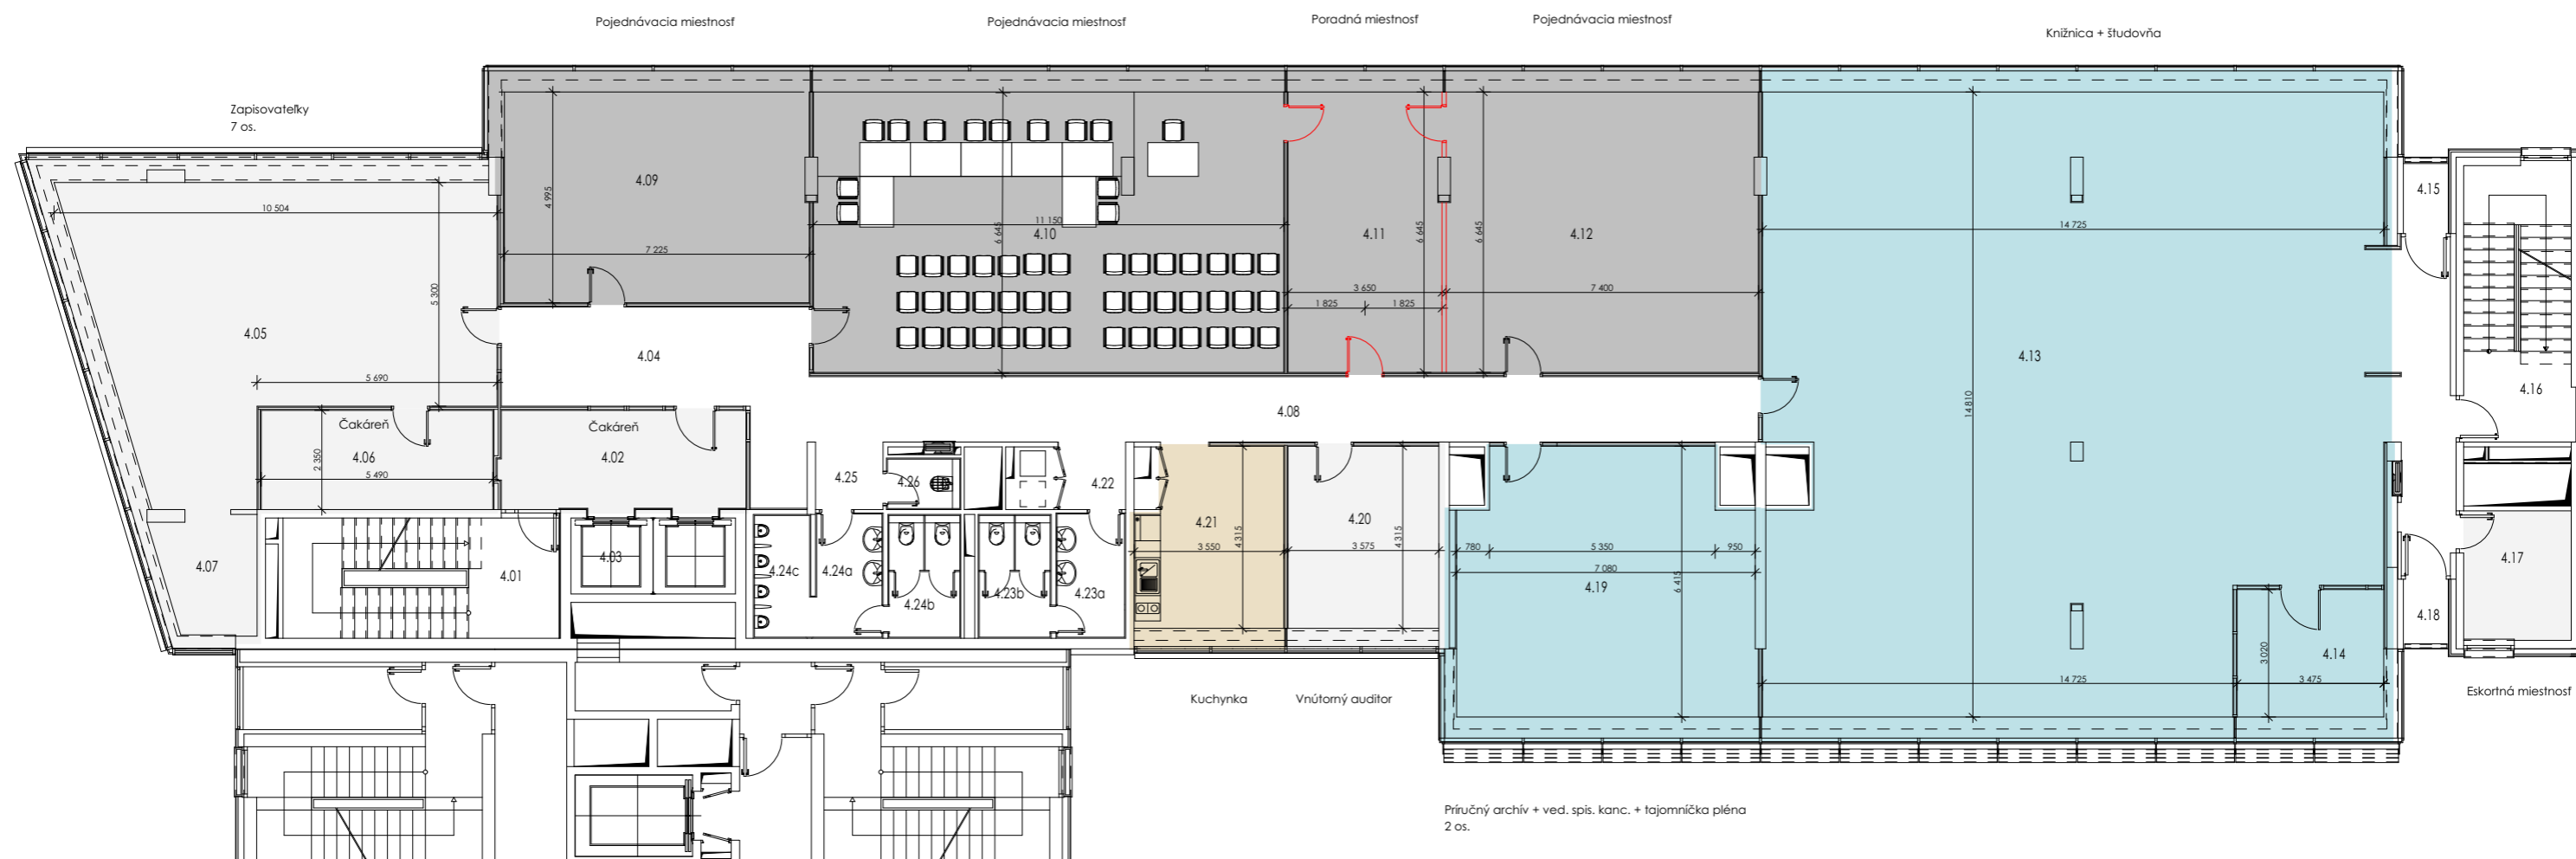

PROJEKT

ROZADOL

Výkres aktuálneho stavu. 4NP

OBJEKT

Ružová dolina, mestská časť Bratislava - Ružinov

NÁZOV MIESTNOSTI

4.01	Schodisko	4.13	Knižnica + študovňa	4.24a	WC muži - predsieň
4.02	Čakáreň	4.14	Knižnica + študovňa	4.24b	WC muži
4.03	Výťahy	4.15	Fajčiarsky balkón	4.24c	WC muži - písoary
4.04	Chodba	4.16	Schodisko	4.25	Predsieň
4.05	Kancelária - zapisovateľky	4.17	Eskortná miestnosť	4.26	Upratovačka
4.06	Čakáreň	4.18	Fajčiarsky balkón		
4.07	Kancelária - zapisovateľky	4.19	Príručný sklad		
4.08	Chodba	4.20	Kancelária - vnútorný auditor		
4.09	Pojednávacia miestnosť	4.21	Kuchynka		
4.10	Pojednávacia miestnosť	4.22	Predsieň		
4.11	Poradná miestnosť	4.23a	WC ženy - predsieň		
4.12	Pojednávacia miestnosť	4.23b	WC ženy		

VÝKRES

MIERKA 1:150
FORMÁT A3
DÁTUM 04/10/2021

ÚŽITKOVÉ VNÚTORNÉ PLOCHY 731,70 m²
 ÚŽITKOVÉ VONKAJŠIE PLOCHY 3,69 m²
 PODLAŽNÁ PLOCHA 841,26 m²



capexus

Turčianska 2 | 821 09 Bratislava
 +421 948 106 962 | info@capexus.sk

Asistenti + ODAK



PROJEKT

ROZADOL

Výkres aktuálneho stavu. 5NP

OBJEKT

Ružová dolina, mestská časť Bratislava - Ružinov

NÁZOV MIESTNOSTI

5.01	Schodisko	5.13	Kancelária - asistenti	5.24b	Kancelária - asistenti	5.32c	WC muži - pisoáre
5.02	Foyer - výfahy	5.14	Kancelária - asistenti	5.25a	Kancelária - asistenti	5.33	Predsieň
5.03	Výfahy	5.15	Kancelária - asistenti	5.25b	Kancelária - asistenti	5.34	Upratovačka
5.04	Chodba	5.16	Kancelária - asistenti	5.26	Kancelária - asistenti		
5.05	Kancelária - ODAK	5.17	Kancelária - asistenti	5.27	Kancelária - asistenti		
5.06	Focus room	5.18	Kancelária - asistenti	5.28	Kancelária - asistenti		
5.07	Kancelária - asistenti	5.19	Fajčiarsky balkón	5.29	Kuchynka		
5.08	Kancelária - asistenti	5.20	Chodba	5.30	Predsieň		
5.09	Kancelária - asistenti	5.21	Schodisko	5.31a	WC ženy - predsieň		
5.10	Kancelária - asistenti	5.22	Phonebooth	5.31b	WC ženy		
5.11	Kancelária - asistenti	5.23	Fajčiarsky balkón	5.32a	WC muži - predsieň		
5.12	Kancelária - asistenti	5.24a	Kancelária - asistenti	5.32b	WC muži		

ÚŽITKOVÉ VNÚTORNÉ PLOCHY 737,18 m²
 ÚŽITKOVÉ VONKAJŠIE PLOCHY 3,69 m²
 PODLAŽNÁ PLOCHA 841,26 m²

VÝKRES


MIERKA 1:150
FORMÁT A3
DÁTUM 04/10/2021



capexus

Turčianska 2 | 821 09 Bratislava
 +421 948 106 962 | info@capexus.sk

Správa súdu + sklad + servrovňa + chráň. priestor

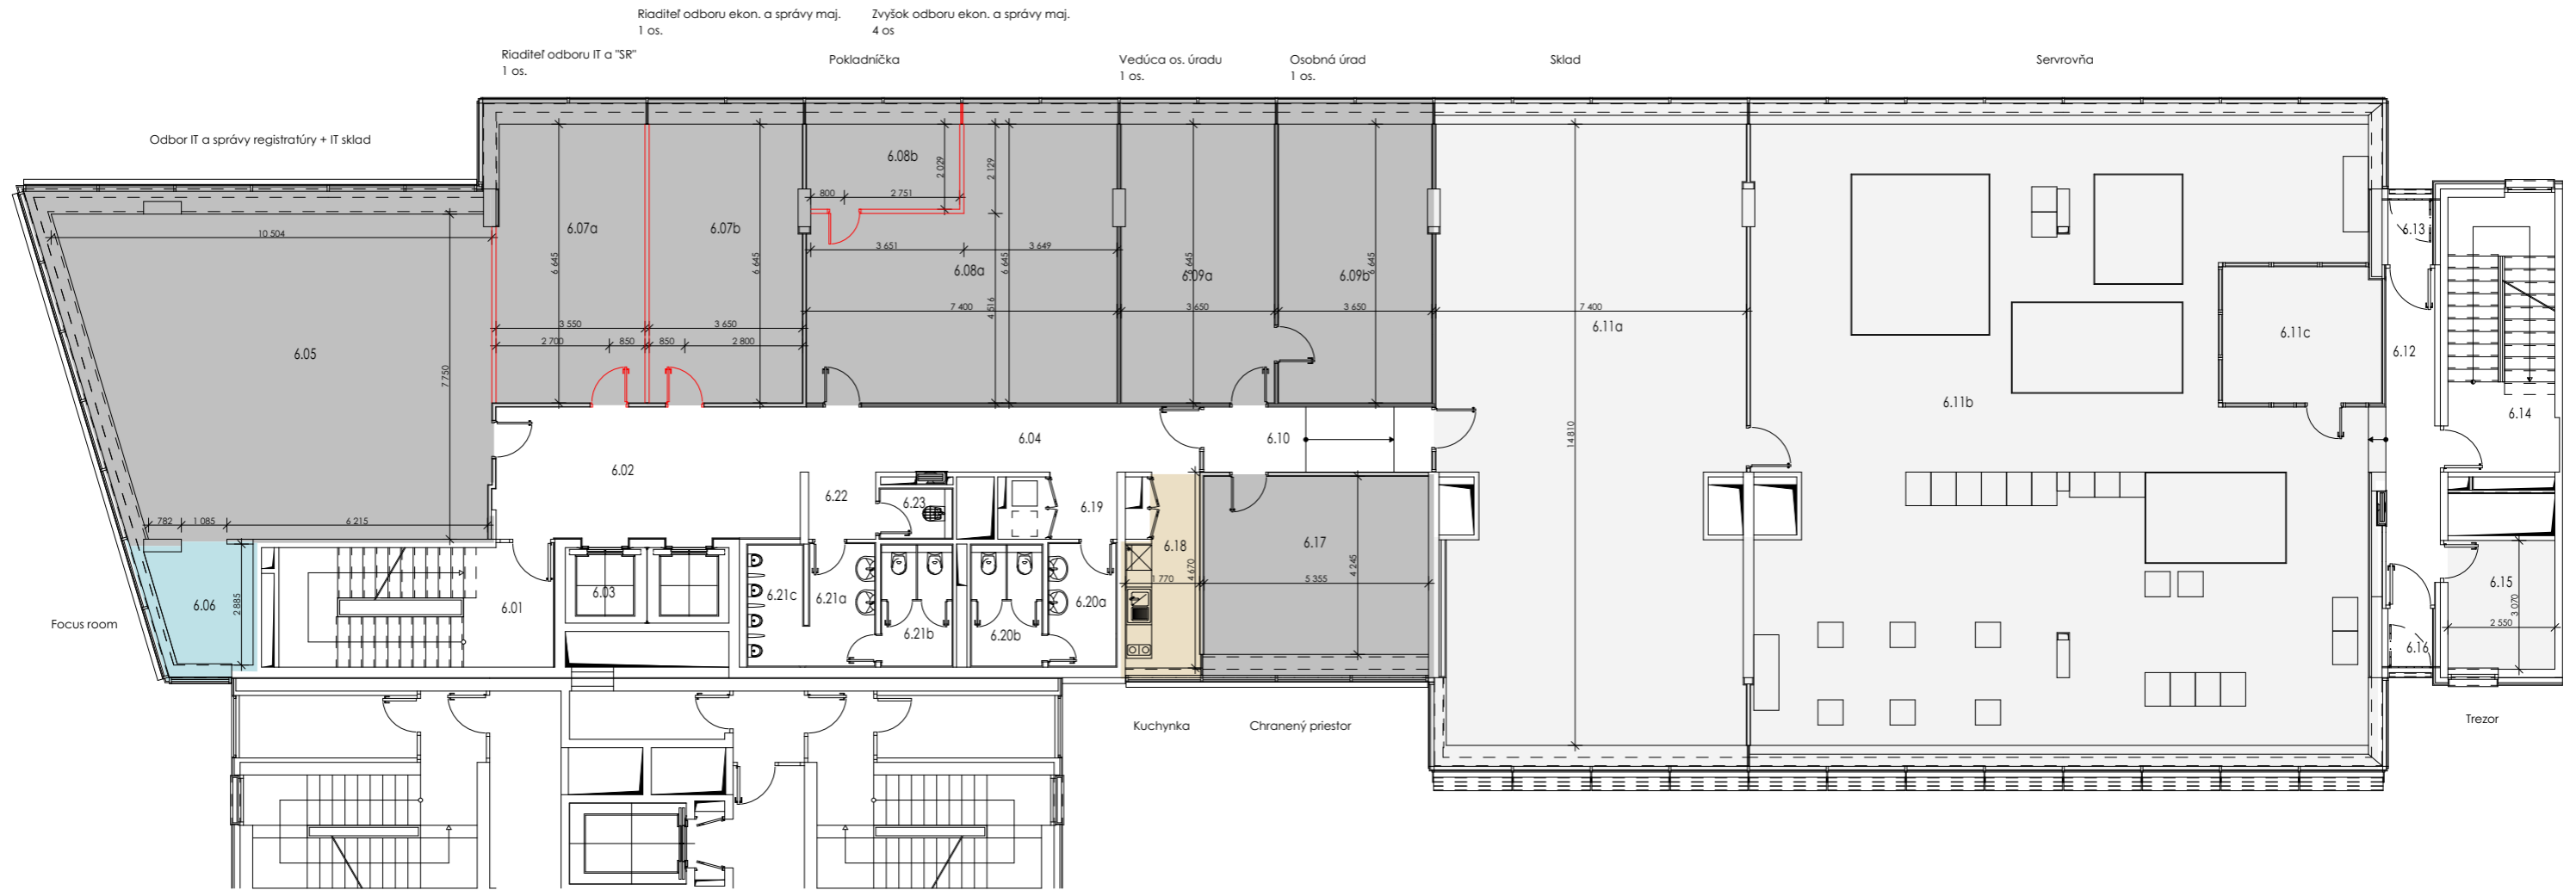

PROJEKT

ROZADOL

Výkres aktuálneho stavu. 6NP

OBJEKT

Ružová dolina, mestská časť Bratislava - Ružinov

NÁZOV MIESTNOSTI

6.01	Schodisko	6.11a	Sklad	6.20b	WC ženy
6.02	Foyer - výťahy	6.11b	Servrovňa	6.21a	WC muži - predsieň
6.03	Výťahy	6.11c	Servrovňa	6.21b	WC muži
6.04	Chodba	6.12	Chodba	6.21c	WC muži - písodre
6.05	Kancelária	6.13	Fajčiarsky balkón	6.22	Predsieň
6.06	Focus	6.14	Schodisko	6.23	Upratovačka
6.07a	Kancelária	6.15	Sklad - Trezor		
6.07b	Kancelária	6.16	Fajčiarsky balkón		
6.08a	Kancelária	6.17	Chranený priestor		
6.09a	Kancelária	6.18	Kuchynka		
6.09b	Kancelária	6.19	Predsieň		
6.10	Chodba	6.20a	WC ženy - predsieň		

VÝKRES

MIERKA 1:150
FORMÁT A3
DÁTUM 04/10/2021




capexus

Turčianska 2 | 821 09 Bratislava
+421 948 106 962 | info@capexus.sk

ÚŽITKOVÉ VNÚTORNÉ PLOCHY 726,82 m²
ÚŽITKOVÉ VONKAJŠIE PLOCHY 3,69 m²
PODLAŽNÁ PLOCHA 841,26 m²

Vedenie súdu

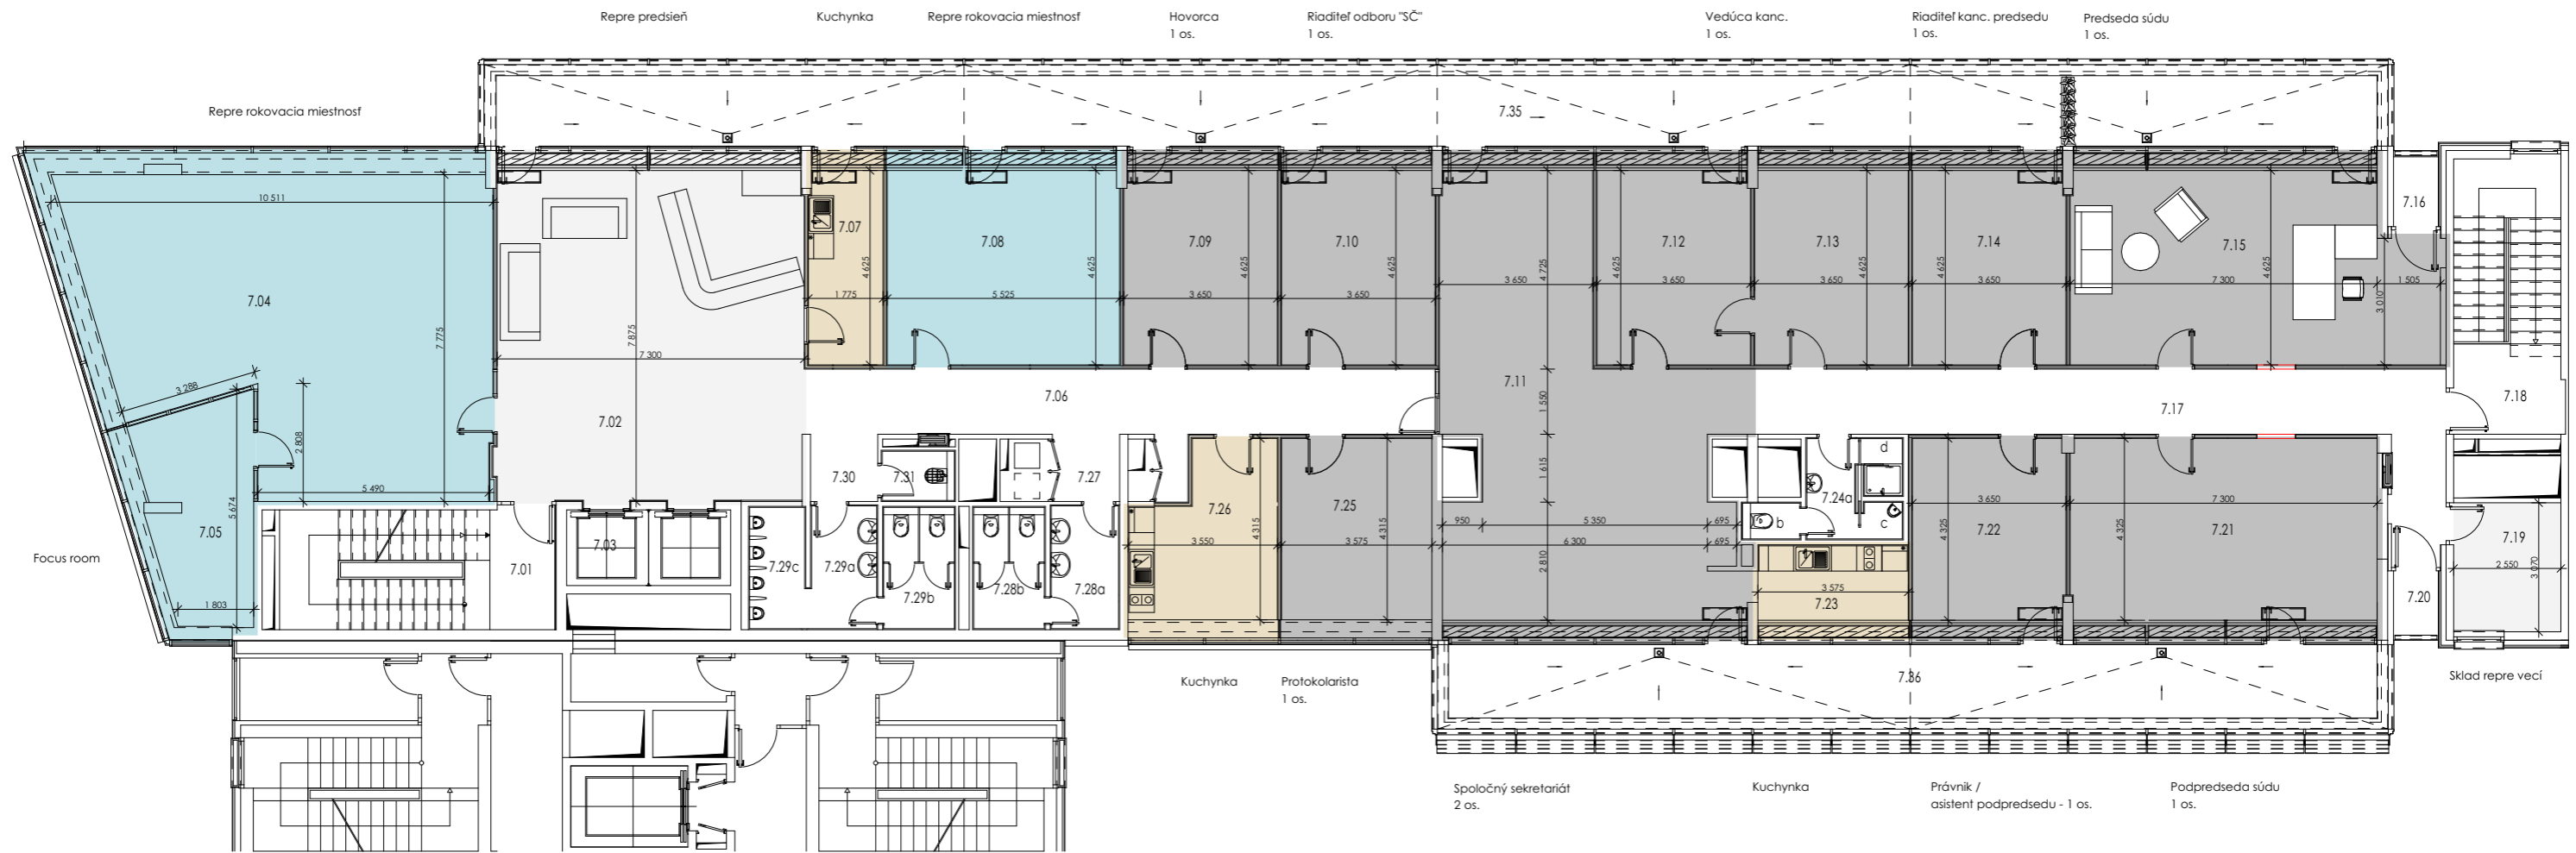

PROJEKT

ROZADOL

Výkres aktuálneho stavu. 7NP

OBJEKT

Ružová dolina, mestská časť Bratislava - Ružinov

NÁZOV MIESTNOSTI

7.01	Schodisko	7.13	Kancelária - Vedúca kanc.	7.24b	WC
7.02	Foyer - repre predsieň	7.14	Kancelária - Riaditeľ kanc. predsedu	7.24c	WC - pisoár
7.03	Výťahy	7.15	Kancelária - Predseda súdu	7.24d	Sprcha
7.04	Repre rokovacia miestnosť	7.16	Fajčiarsky balkón	7.25	Kancelária - protokolárka
7.05	Focus room	7.17	Chodba	7.26	Kuchynka
7.06	Chodba	7.18	Schodisko	7.27	WC muži
7.07	Kuchynka	7.19	Sklad	7.28a	WC ženy - predsieň
7.08	Repre rokovacia miestnosť	7.20	Fajčiarsky balkón	7.28b	WC ženy
7.09	Kancelária - hovorca	7.21	Kancelária - Podpredseda súdu	7.29a	WC muži - predsieň
7.10	Kancelária - Riaditeľ odboru "SČ"	7.22	Kancelária - Právnik / Asistent podpredsedu	7.29b	WC muži
7.11	Spoločný sekretariát	7.23	Kuchynka	7.29c	WC muži - pisoár
7.12	Kancelária - Vedúca kanc.	7.24a	Predsieň	7.30	Predsieň
				7.31	Upratovačka

VÝKRES

MIERKA 1:150
FORMÁT A3
DÁTUM 04/10/2021

ÚŽITKOVÉ VNÚTORNÉ PLOCHY 560,56 m²
 ÚŽITKOVÉ VONKAŠIE PLOCHY 136,98 m²
 PODLAŽNÁ PLOCHA 697,54 m²



capexus

Turčianska 2 | 821 09 Bratislava
 +421 948 106 962 | info@capexus.sk