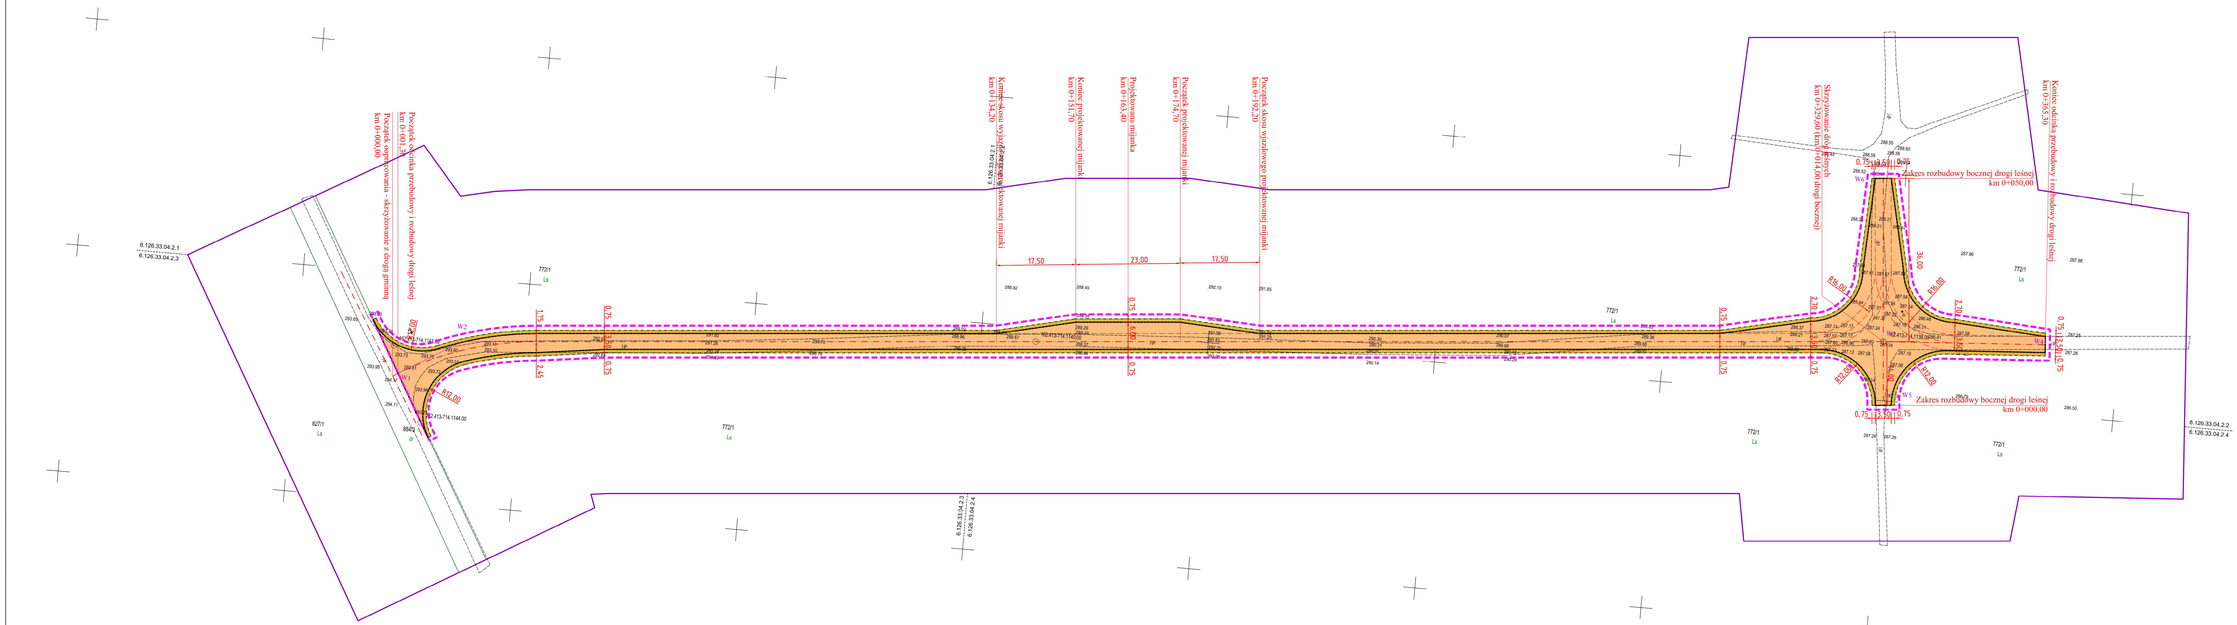

DZIAŁKI SĄSIEDNIE

OZNACZENIA:

- Obszar oddziaływania przedmiotowej inwestycji
- Granica działek ewidencyjnych
- Projektowana oś drogi leśnej
- Projektowane załomy trasy
- Projektowana krawędź jezdni z kruszywa
- Projektowana krawędź pobocza z kruszywa
- Zarys geometrii drogi leśnej
- W1 Projektowany punkt załomu trasy
- Projektowana nawierzchnia pobocza z kruszywa
- Projektowana nawierzchnia jezdni z kruszywa

INWESTYCJA:	**PRZEBUDOWA, BUDOWA I ROZBUDOWA DROGI LEŚNEJ NA TERENIE LEŚNICTWA PIŁA KOŚCIELECKA - DZ. NR 772/1**
ADRES:	OBRĘBY: LEŚNICTWO PIŁA KOŚCIELECKA GMINA: OWIDZ, POWIAT: EŁCKI, WOJEWÓDZTWO: WARMIŃSKO-MAZURSKIE OBRĘB: BIELA KOCIELNA DZ. NR: 772/1
INWESTOR:	**NADLEŚNICTWO OWIDZ/ÓW** UL. OSWIECIMSKA 31 19-300 OWIDZ/ÓW
PROJEKTOWAŁ:	**MGR INŻ. ROBERT ZAGRSKI** **UPR NR MAP/0151/POKS/14** **W SPECJALNOŚCI DROGOWEJ** — PODPIS:
SPRAWDZIŁ:	**INŻ. JACEK LITWIN** **UPR NR MAP/0151/POKS/04** **W SPECJALNOŚCI KONSTRUKCYJNO-BUDOWLANEJ** — PODPIS:
TEMAT RYSUNKU:	PROJEKT ZAGOSPODAROWANIA TERENU

DATA	BRANŻA	SKALA	NR RYS.	NR STR.
08-2022	Drogowa	1:500	PZT-2	

UNIPROJEKT
UNIPROJEKT SPÓŁKA Z O.O.
ul. Lubelska 4, 10-408 Olsztyn
tel. 89 535 22 00, fax 89 535 22 01
e-mail: uniprojekt@uniprojekt.olsztyn.pl

przed ewentualnymi zabezpieczeniami zgodnie z Dz.U.z 2018 r. poz. 43, art.115 ust.1