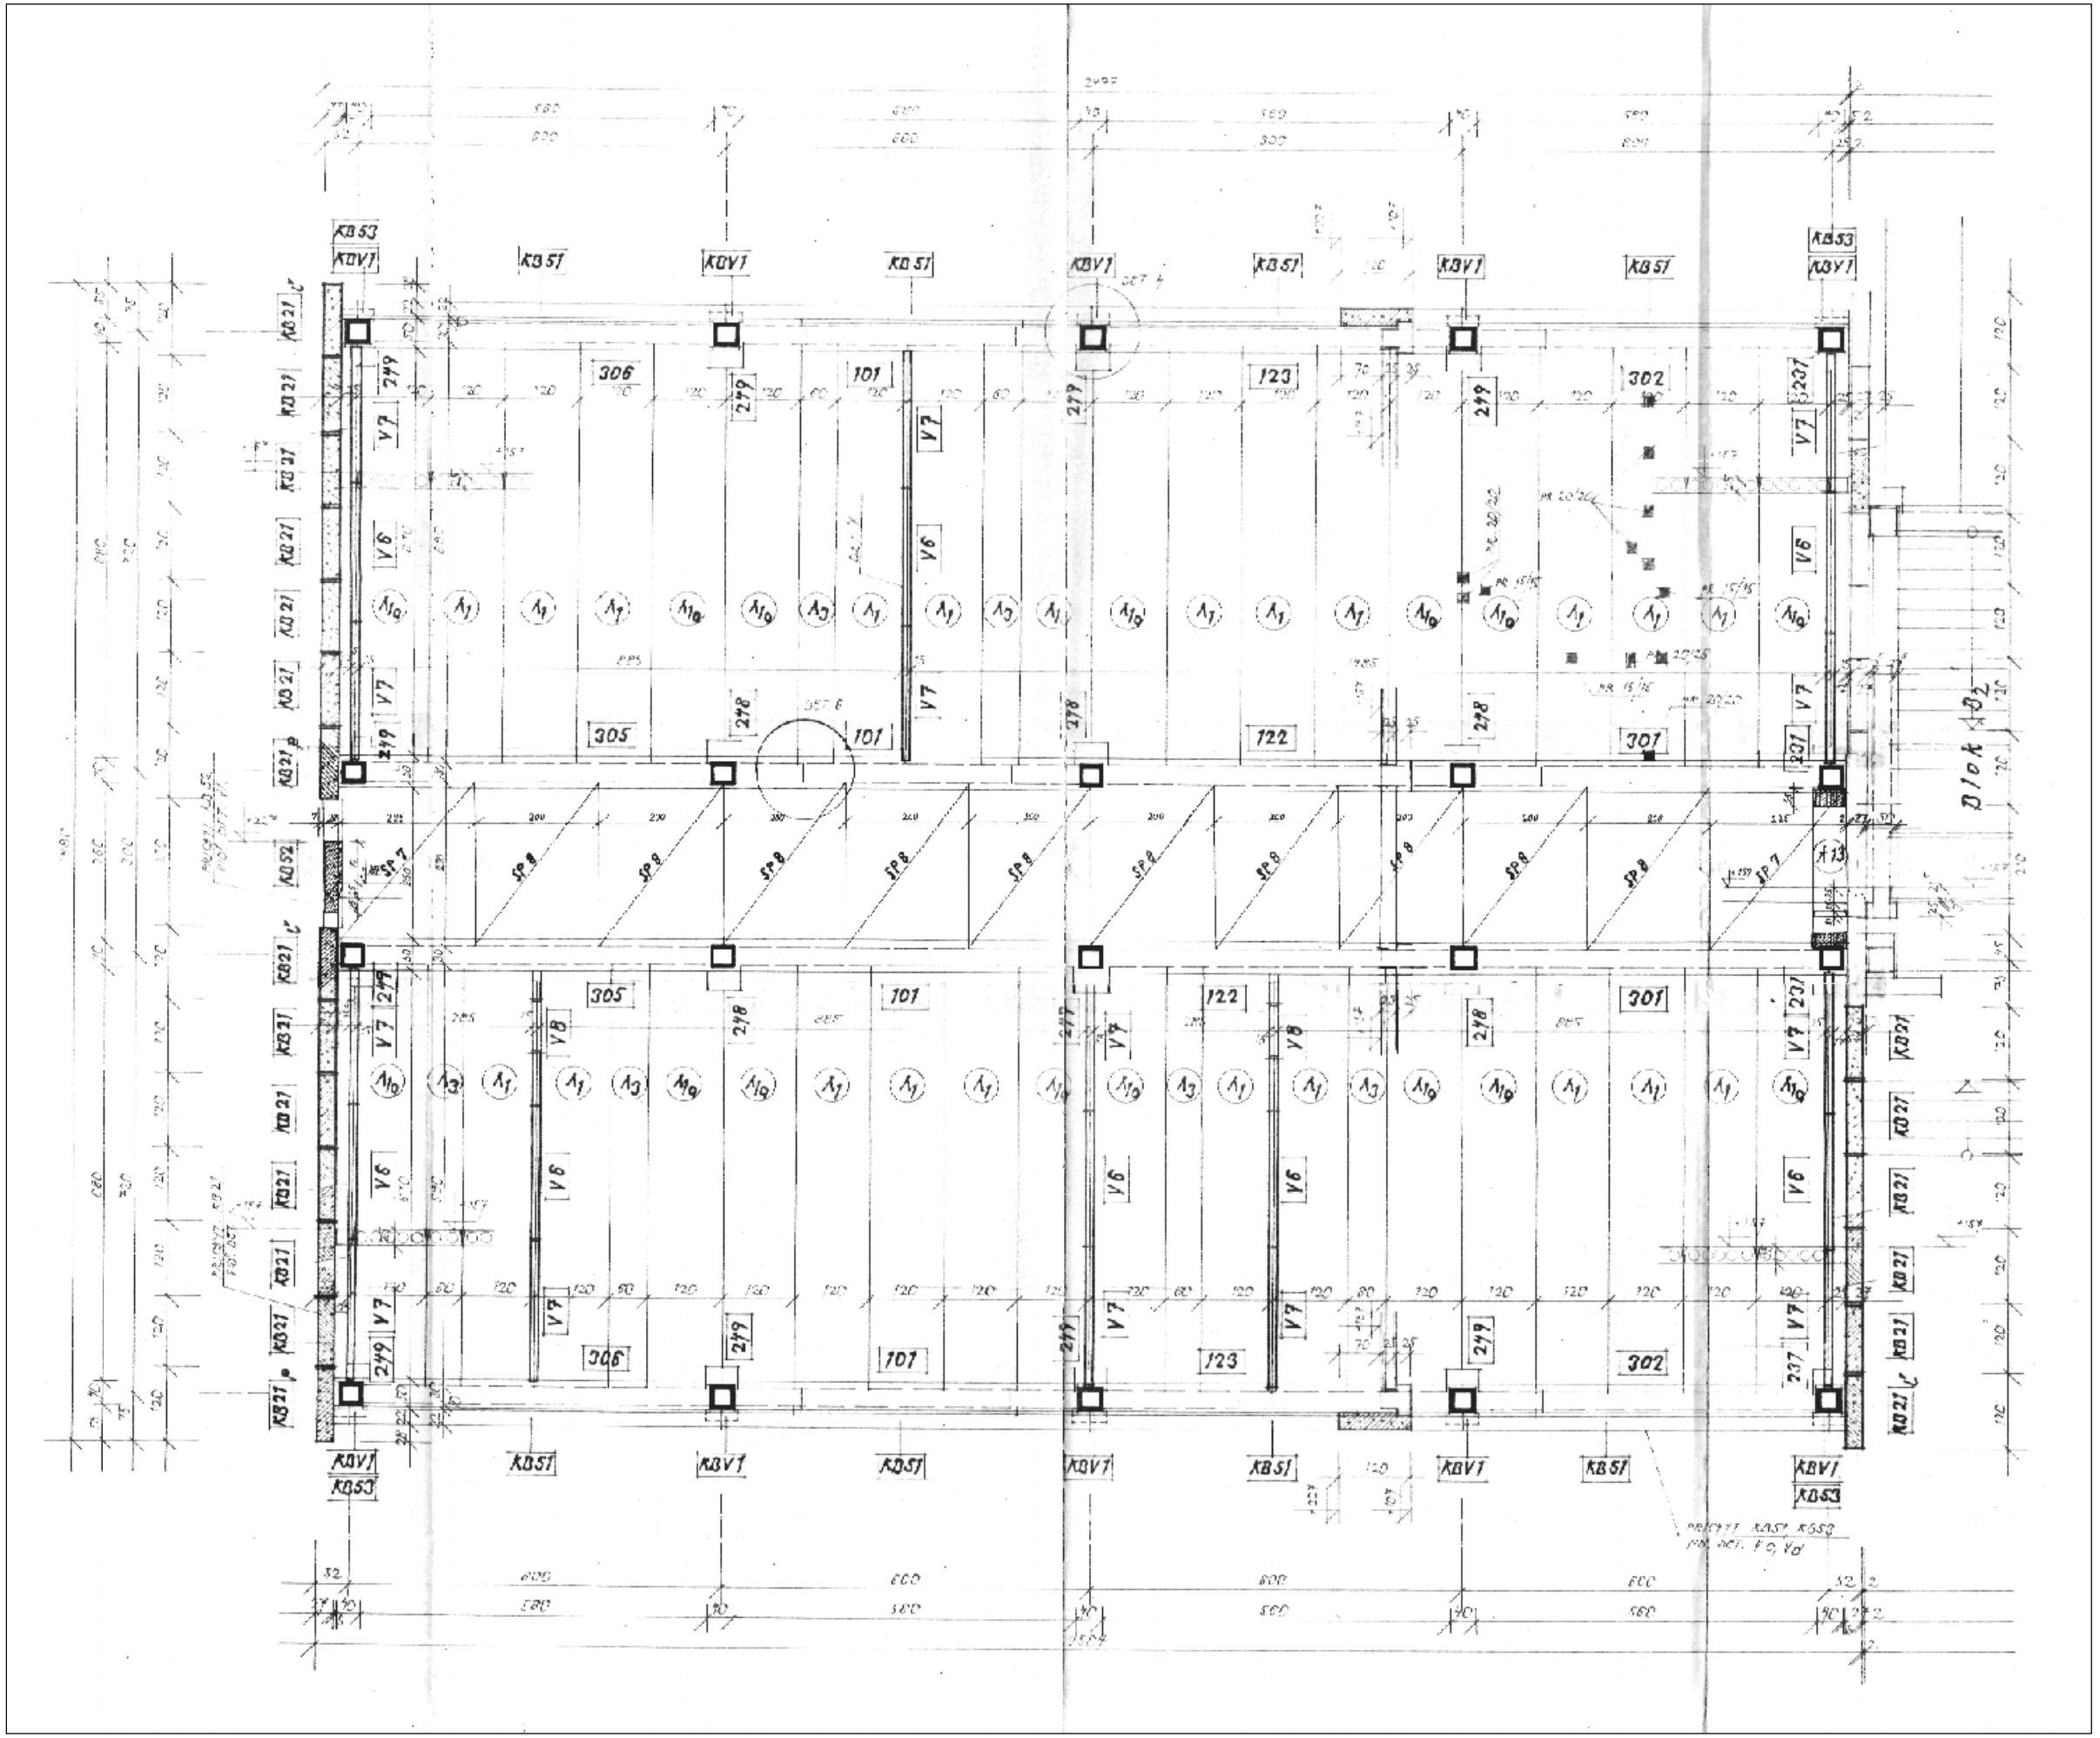

Výkaz prefabrikátov :

značka	počet	rozmery	označenie výkresu	hmotnosť	poznámka
		STROPNÉ PANELY :			
A_1		420 220 - 60 / 570	PKD 30/11	2,7	tabuľka tvarov
A_{1a}		420 220 - 60 / 570	PKD 30/11	2,7	tabuľka tvarov
A_3		420 220 - 60 / 180	PKD 30/11	2,7	tabuľka tvarov
		STROPNÉ DOSKY :			
A_{13}			PKD 29/15 - 60 / 240	1,7	tabuľka tvarov
		PÄTVLAKY :			
	101	60 - 250 / 15	PZT 1 - 1995	1	
	122	60 - 250 / 15	PZT 20 - 1995	1	
	123	60 - 250 / 15	PZT 19 - 1995	1	
	301	60 - 250 / 15	PZT 23 - 1995	1	
	302	60 - 250 / 15	PZT 22 - 1995	1	
	305	60 - 250 / 15	PZT 21 - 1995	1	
	306	60 - 250 / 15	PZT 20 - 1995	1	
		STĹPY :			
	278	40 - 40 / 0	KZS 65 - 1995	5	
	279	50 - 50 / 0	KZS 67 - 1995	17	
	237	50 - 50 / 0	KZS 69 - 1995	4	
		ZÁVETROVACIE STĚNY :			
V 6		20 / 300		9	
V 7		20 / 300		11	
V 8		20 / 300		2	
		KERANZITOVÉ PANELY :			
KB S1		600 / 120 / 3,5		5	
KB S2		310 / 120 / 3,5		1	
KB S3		35 / 120 / 3,5		4	
KB 21		460 / 120 / 3,5		15	
KB 21 β		280 / 120 / 3,5		2	
KB 21 C		160 / 120 / 3,5		3	
		NOSNÉ VLOŽKY :			
KBV1		50 / 250 / 15		10	
		STAVEN. PREFABRIKÁTY :			
SP 7		stav. 760 / 120 / 220 dosky		2	
SP 8		stav. 2000 / 120 / 220 dosky		10	

*** ING. MARIÁN PETRÁŠ ***
TEL. 0905-422156, 033-5511714
917 01 TRNAVA, HVIEZDOSLAVOVA 10

SKLADBA PREFABRIKÁTOV 1.NP

B1-6