



Pôdorys bazénu, 1:50

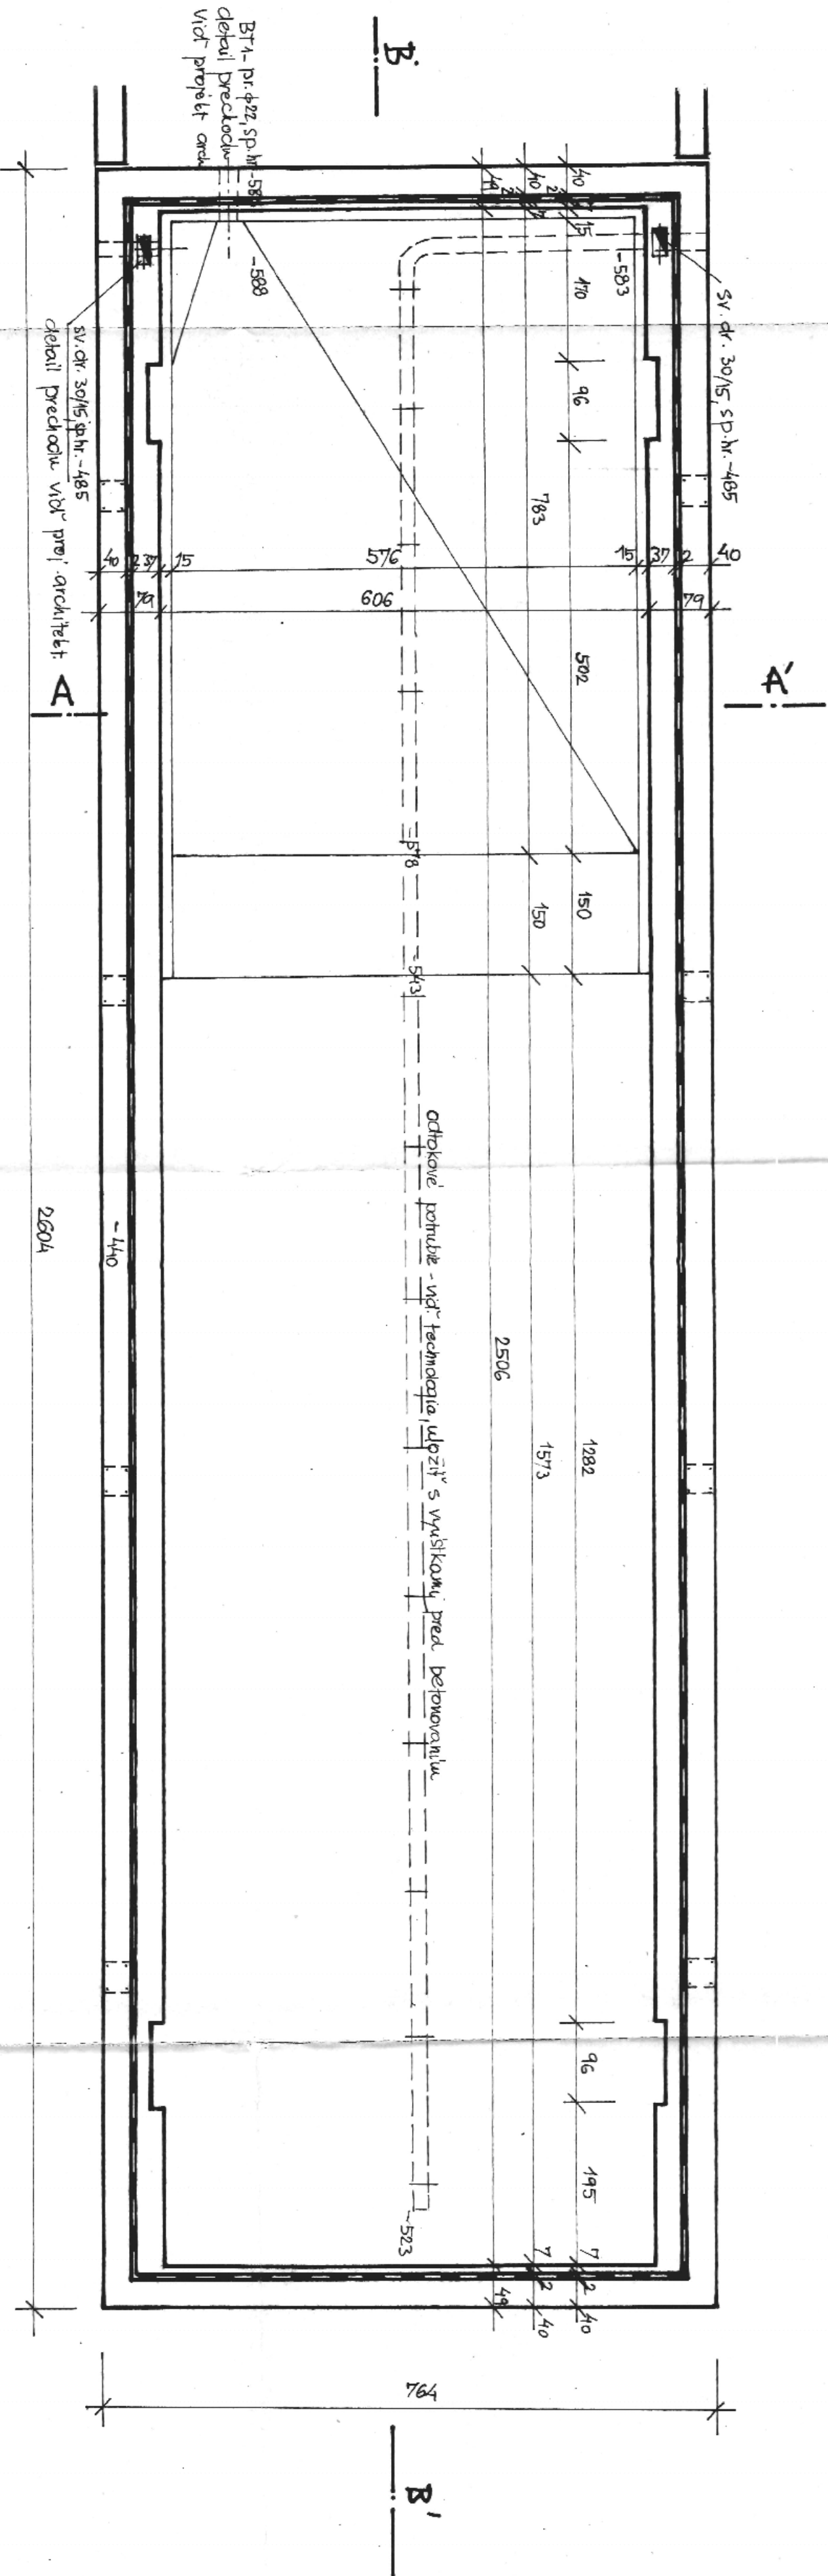

Rez B-B', 1:50

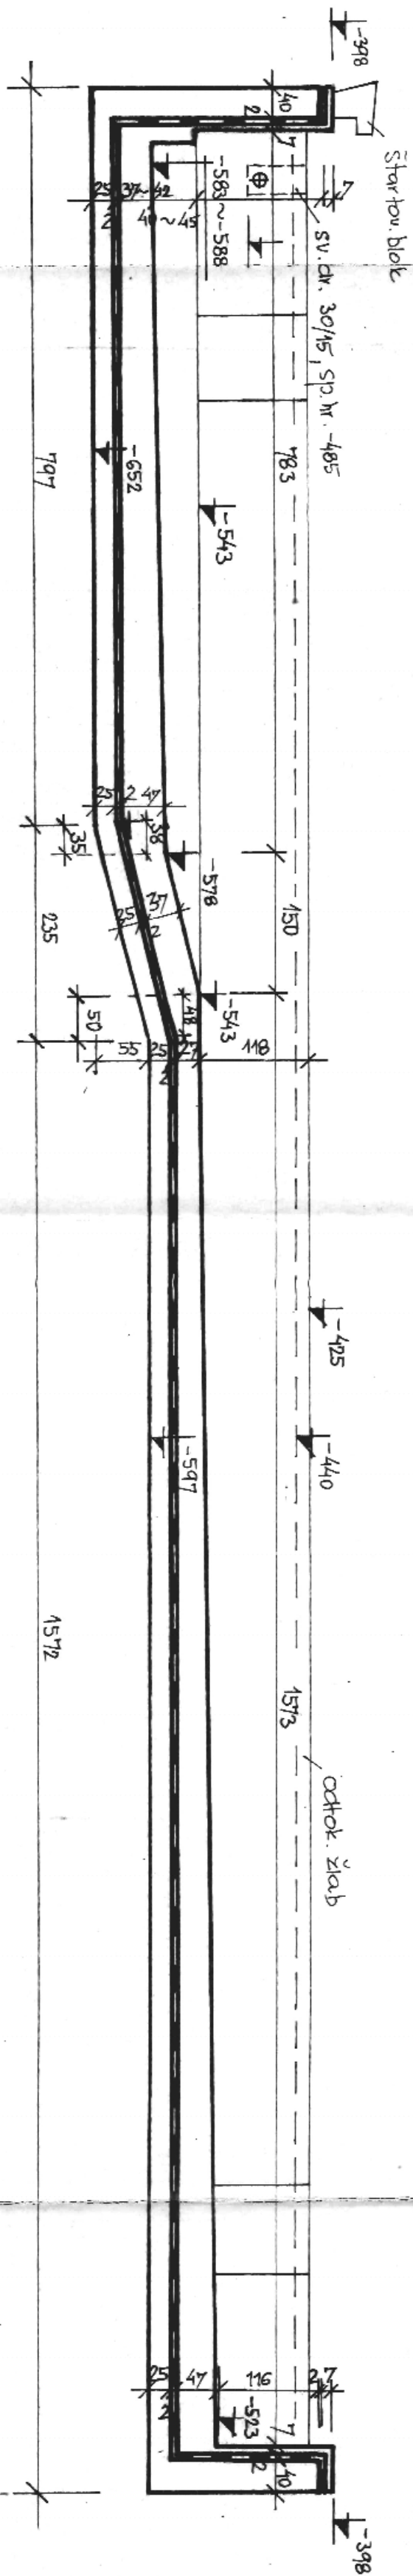

Beton tr. II (B170)  
Ocel 10216 (E)  
10335 (V)  
Izolácia: vlna projekt  
Rez A-A', odtok: žiab a štar. b. vlna p