
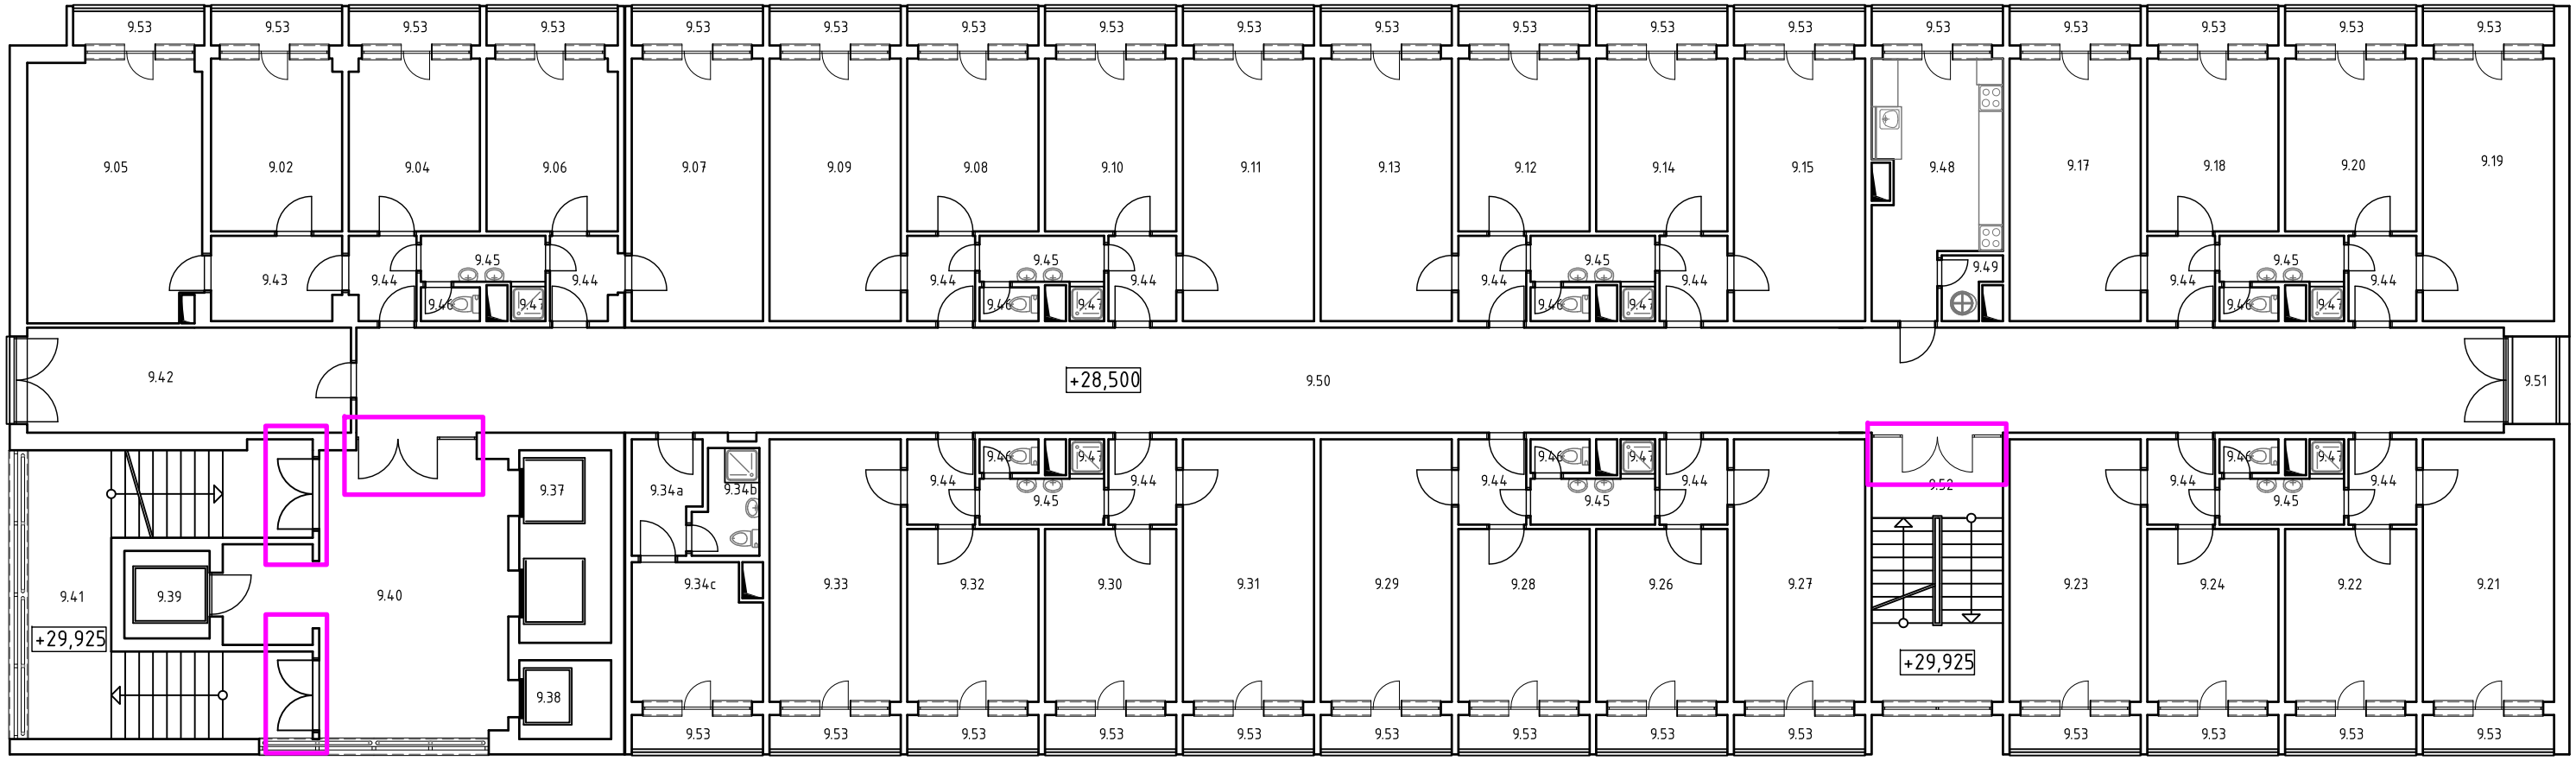


PÔDORYS: 9. POSCHODIE

Výmena dverí a zasklenných stien

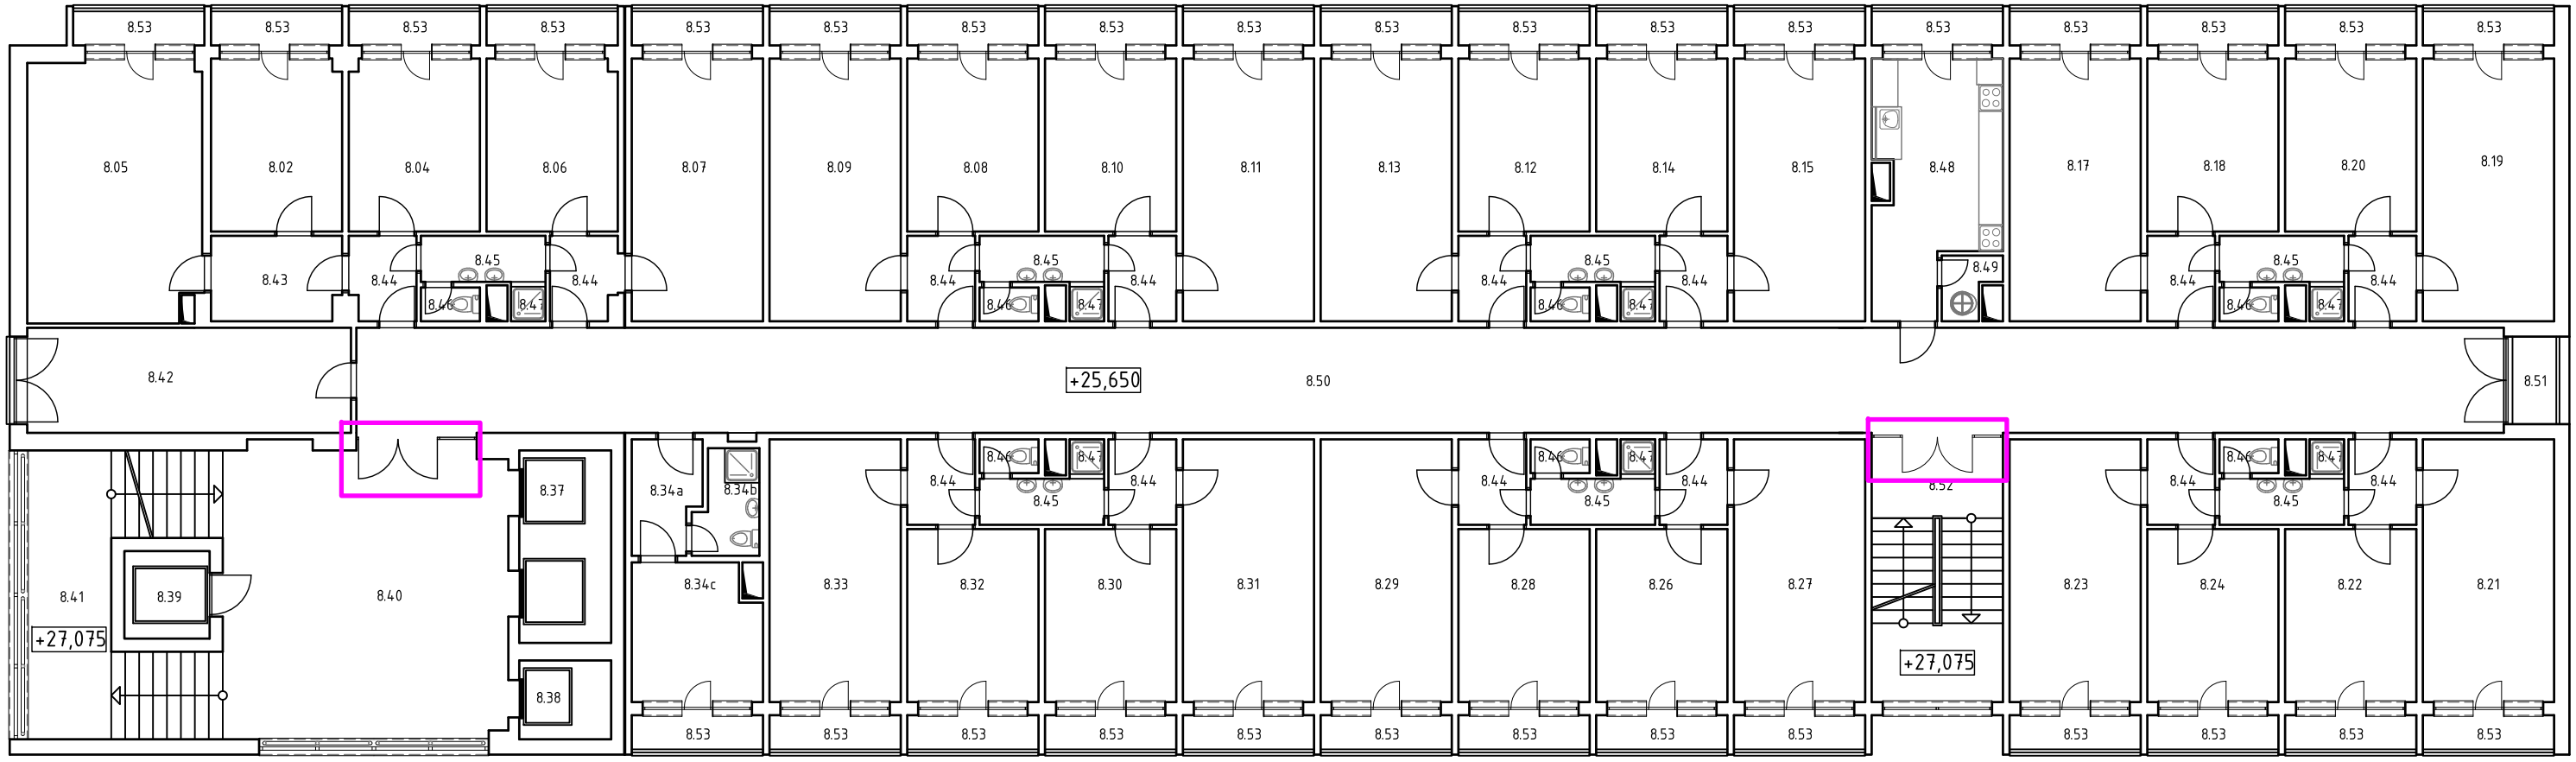

PÔDORYS: 8. POSCHODIE

MLYNY UK VÝŠKOVÝ BLOK A