




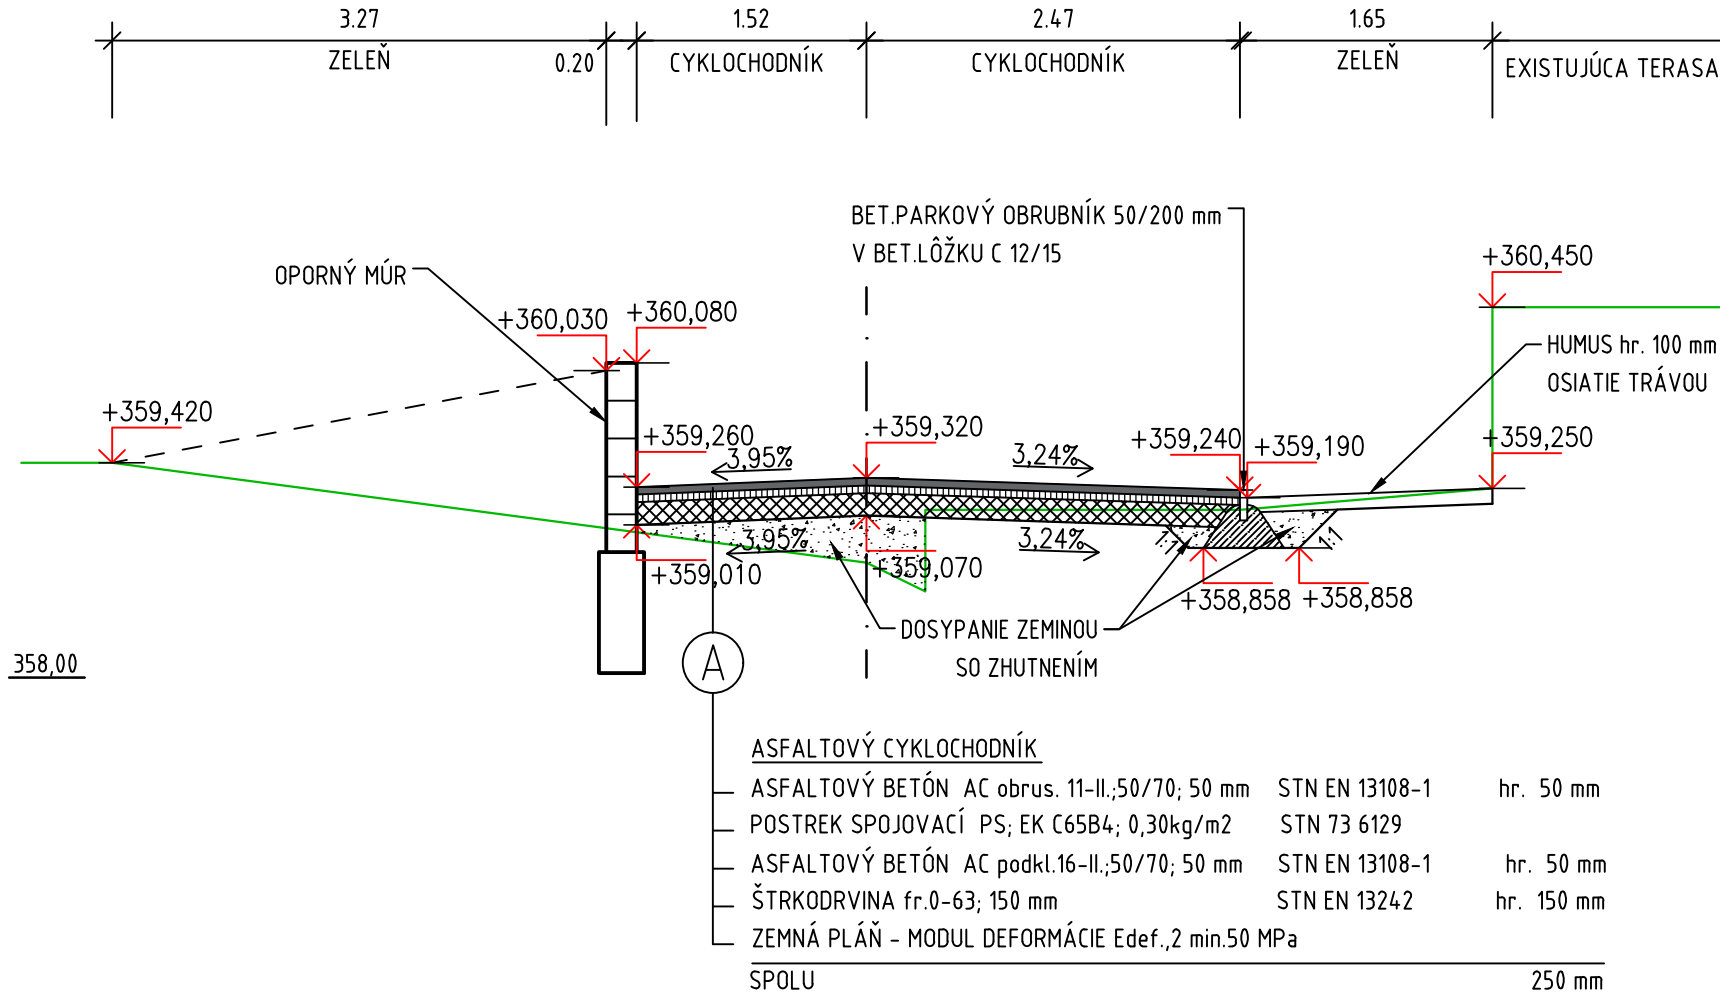

CHODNÍK PRE CYKLISTOV - REZ A - A' M 1:50

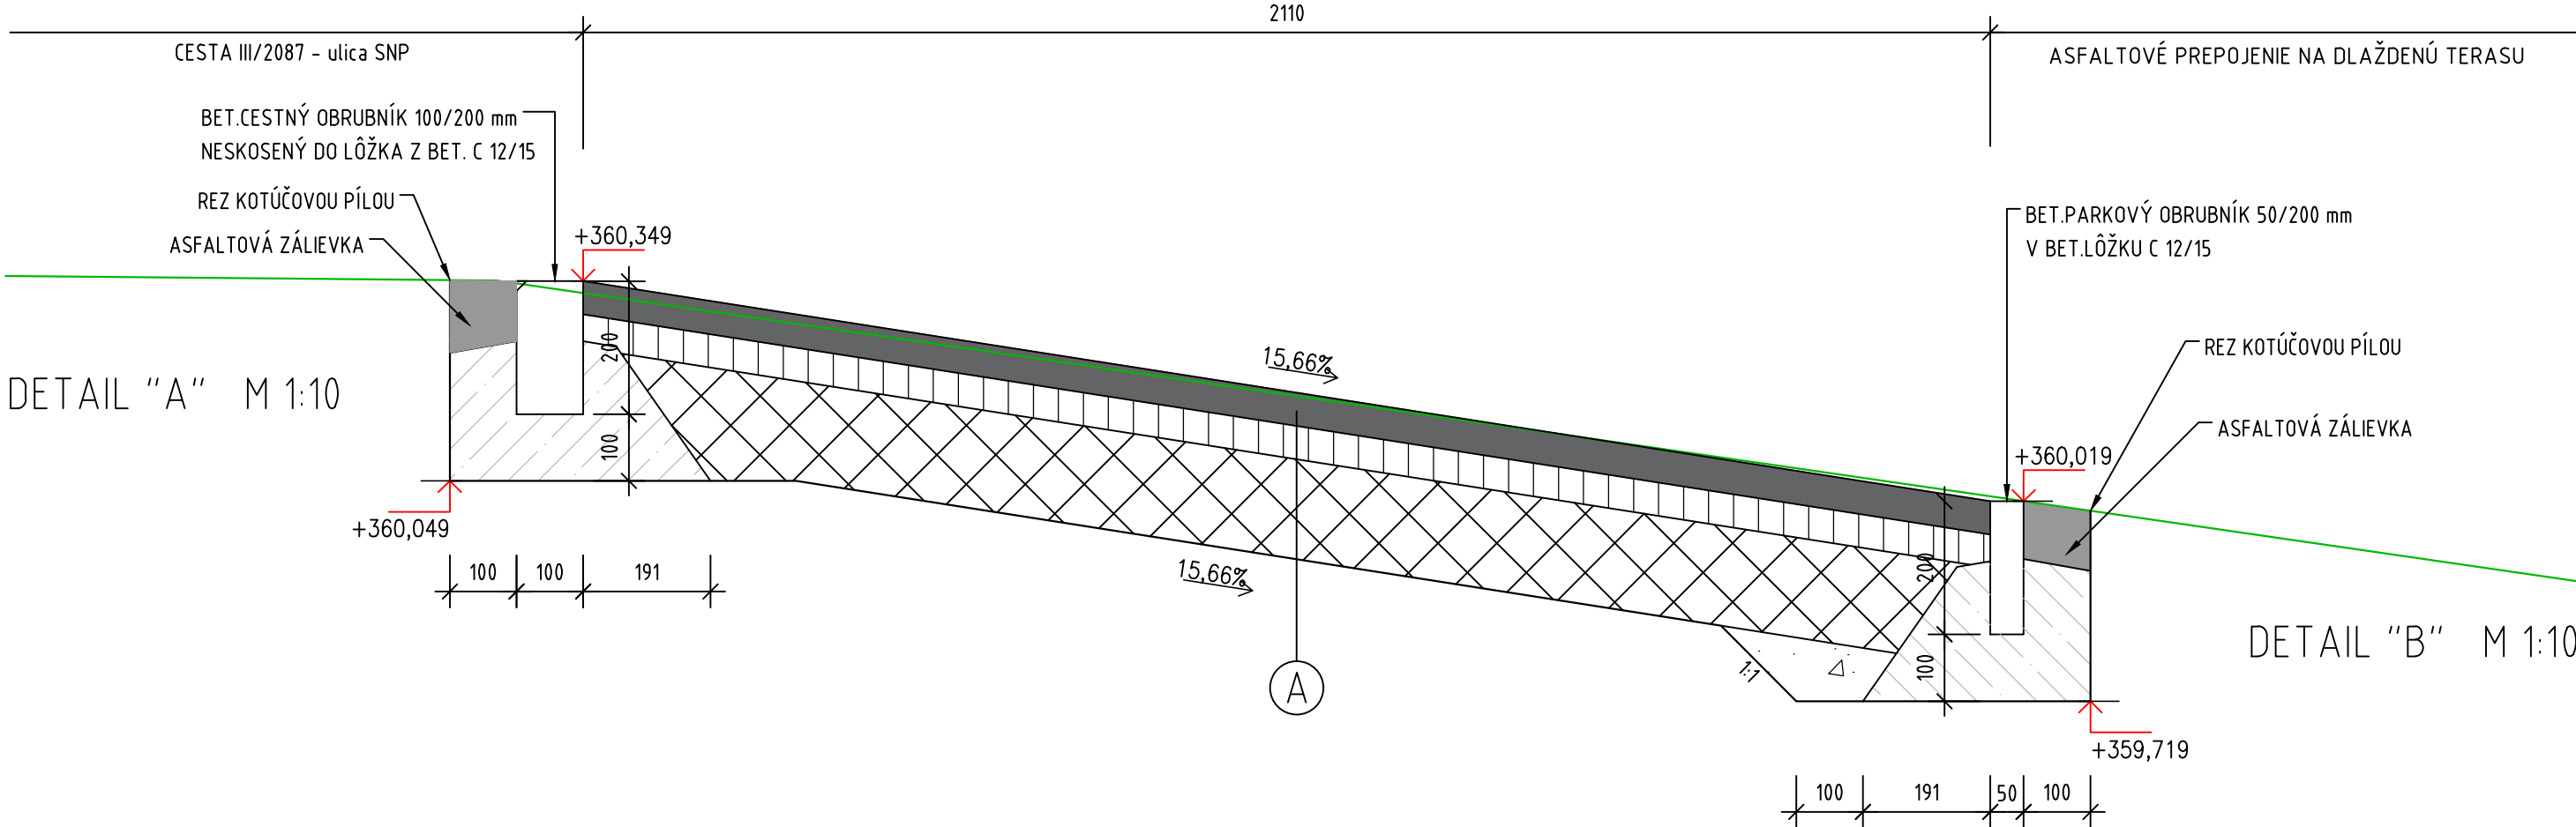

CHODNÍK PRE CYKLISTOV - REZ B - B' M 1:50

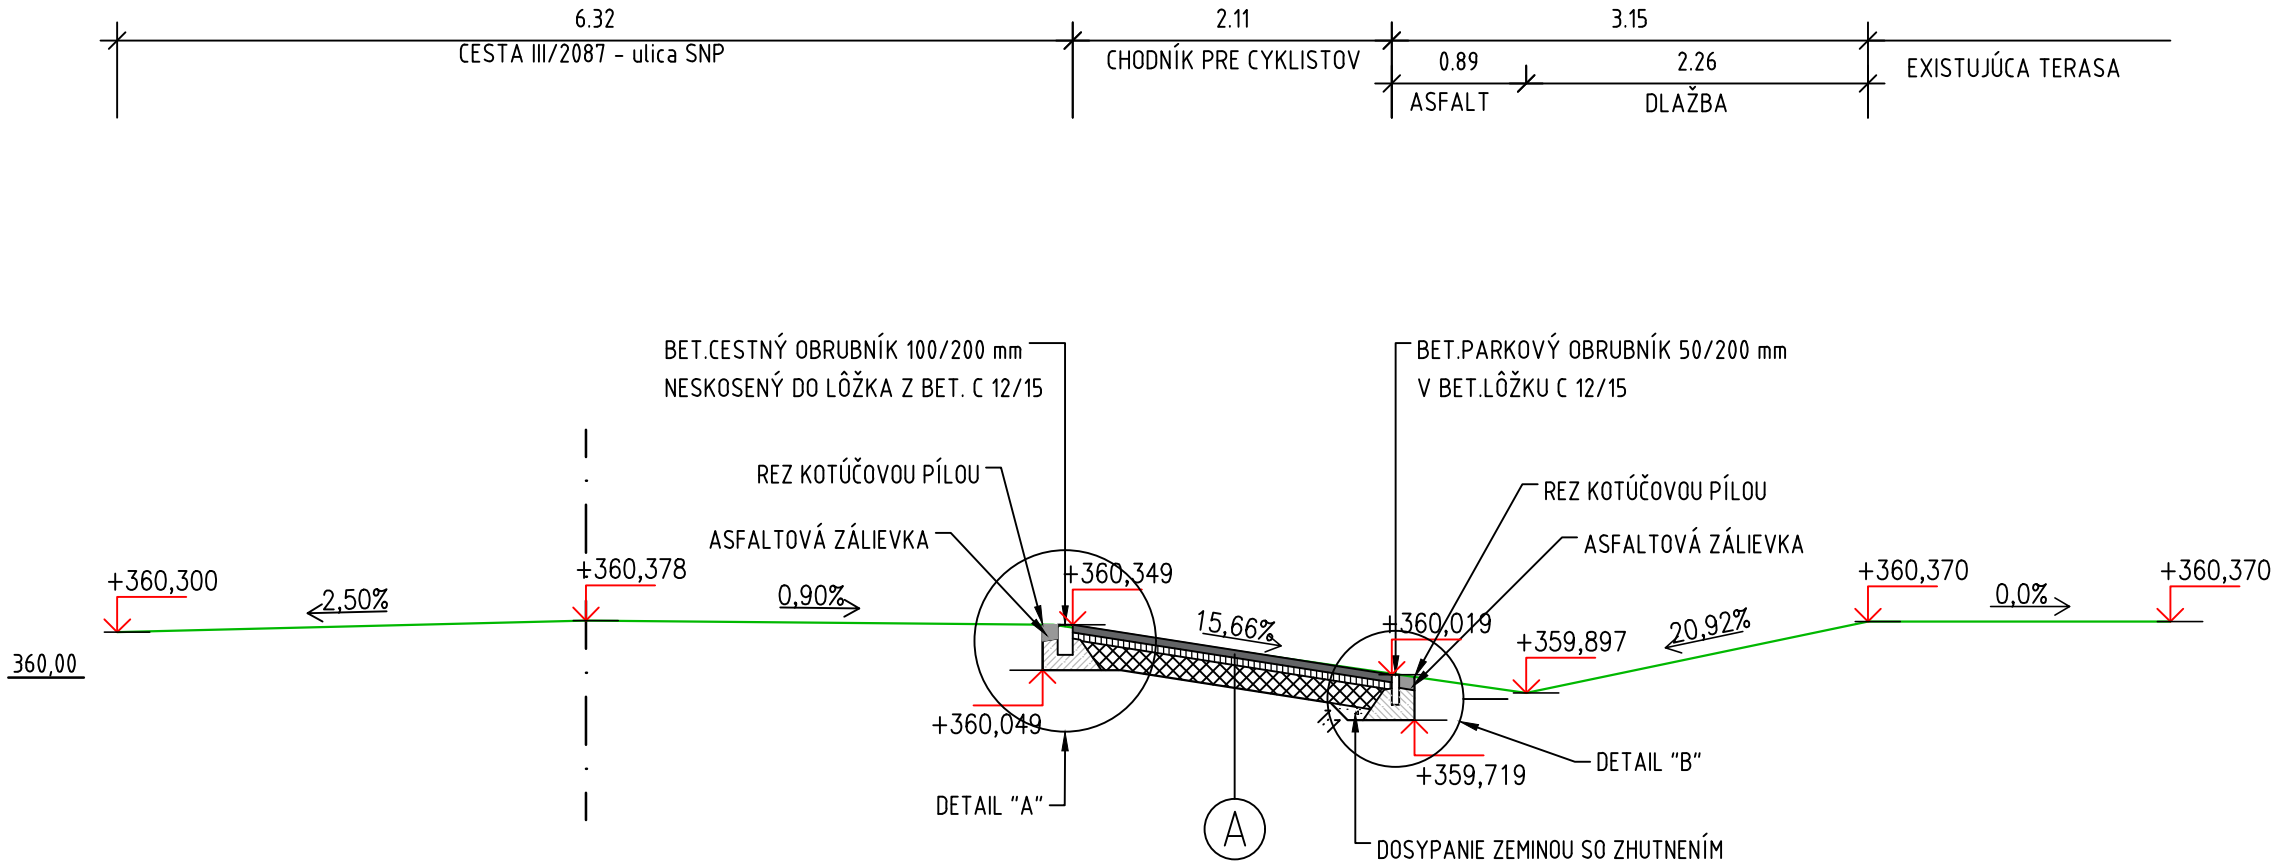

KS 2112 - Miestne komunikácie

názov akcie				BroCom s.r.o. Závodská 2963/4, 010 01 Žilina broncek.ondrej@gmail.com 0911 140 455		čís. sady	
ZVÝŠENÍ PRÍSTUPNOSTI A BEZPEČNOSTI KE KULTURNÝM PAMÁTKAM V ČESKO-SLOVENSKÉM POHRANIČÍ							
objekt	SO-01 STAVEBNÉ ÚPRAVY LÁVKY PRE PEŠÍCH PONAD RIEKU VÁH SO ZVÝŠENÍM ZAŤAŽITEĽNOSTI A ÚPRAVOU ŠÍRKOVÝCH PARAMETROV PRE CYKLODOPRAVU	gen. proj.	Ing. Branislav Meliš, PhD.	dátum	profesia		
		zodp.proj.	Ing. Ondrej Bronček 	08/2022	doprava		
názov výkresu		vypracoval	Ing. Matúš Bronček	mierka	čís. výkresu		
VZOROVÉ PRIEČNE REZY		stupeň	DRS	1 : 50, 10	3		
investor Obec Strečno, Sokolská 487, 013 24 Strečno				formát	3A4		