
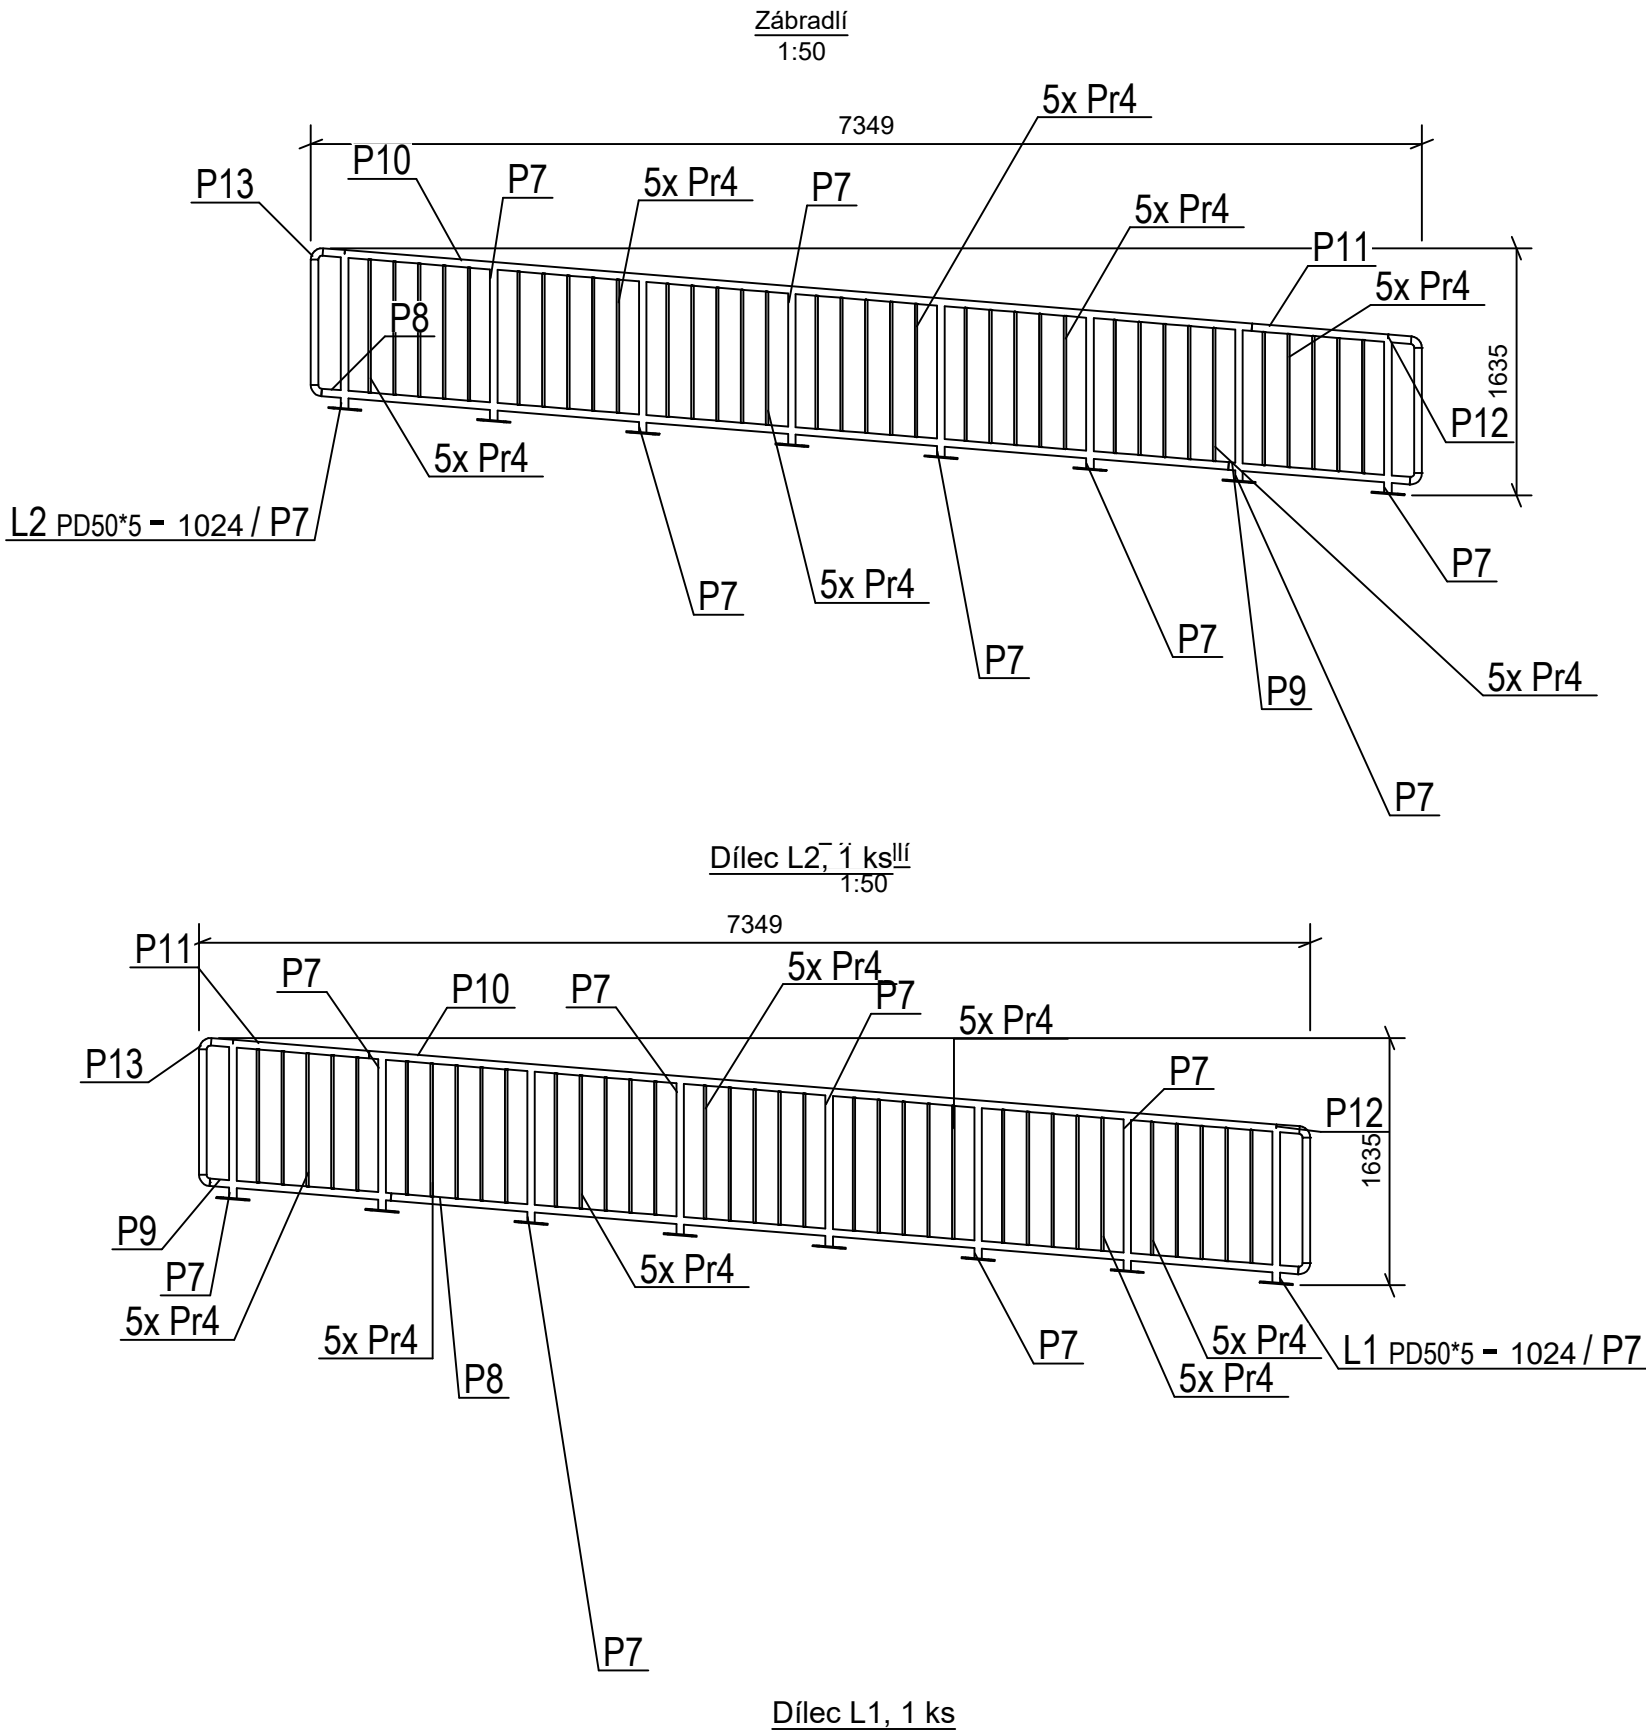


SUMARIZACE POLOŽEK DÍLCE					
Dílec: L1			Délka (mm): 1635		
Povrch:			Počet: 1		
Položka	Profil	Material	Počet	Délka (mm)	Hmotnost (kg)
P7	PD50*5	S235JR	8	1024	45.2
P8	PD50*5	S235JR	1	6019	33.3
P9	PD50*5	S235JR	1	1204	6.7
P10	PD50*5	S235JR	1	6020	33.3
P11	PD50*5	S235JR	1	903	5.0
P12	PD50*5	S235JR	1	992	6.3
P13	PD50*5	S235JR	1	979	6.2
P14	PL8*70	S235JR	8	220	7.7
Pr4	D16	S235JR	35	883	48.1
SUMARIZACE POLOŽEK DÍLCE					
Dílec: L2			Délka (mm): 1635		
Povrch:			Počet: 1		
Položka	Profil	Material	Počet	Délka (mm)	Hmotnost (kg)
P7	PD50*5	S235JR	8	1024	45.2
P8	PD50*5	S235JR	1	6019	33.3
P9	PD50*5	S235JR	1	1204	6.7
P10	PD50*5	S235JR	1	6020	33.3
P11	PD50*5	S235JR	1	903	5.0
P12	PD50*5	S235JR	1	992	6.3
P13	PD50*5	S235JR	1	979	6.2
P14	PL8*70	S235JR	8	220	7.7
Pr4	D16	S235JR	35	883	48.1
SUMARIZACE POLOŽEK DÍLCE					
Dílec: L3			Délka (mm): 2453		
Povrch:			Počet: 1		
Položka	Profil	Material	Počet	Délka (mm)	Hmotnost (kg)
P1	PD50*5	S235JR	15	1250	103.6
P2	PD50*5	S235JR	2	6021	66.5
P3	PD50*5	S235JR	1	2297	12.7
P4	PD50*5	S235JR	2	6021	66.5
P5	PD50*5	S235JR	1	1997	11.0
P6	PD50*5	S235JR	1	1012	6.4
P15	PL10*80	S235JR	15	164	15.4
P16	PL10*15	S235JR	15	80	1.4
P17	PD50*5	S235JR	1	999	6.4
Pr1	D16	S235JR	73	903	102.7
SUMARIZACE POLOŽEK DÍLCE					
Dílec: L4			Délka (mm): 2453		
Povrch:			Počet: 1		
Položka	Profil	Material	Počet	Délka (mm)	Hmotnost (kg)
P1	PD50*5	S235JR	15	1250	103.6
P2	PD50*5	S235JR	2	6021	66.5
P3	PD50*5	S235JR	1	2297	12.7
P4	PD50*5	S235JR	2	6021	66.5
P5	PD50*5	S235JR	1	1998	11.0
P6	PD50*5	S235JR	1	1012	6.4
P15	PL10*80	S235JR	15	164	15.4
P16	PL10*15	S235JR	15	80	1.4
P17	PD50*5	S235JR	1	999	6.4
Pr1	D16	S235JR	73	903	102.7
Celkem					1169.0

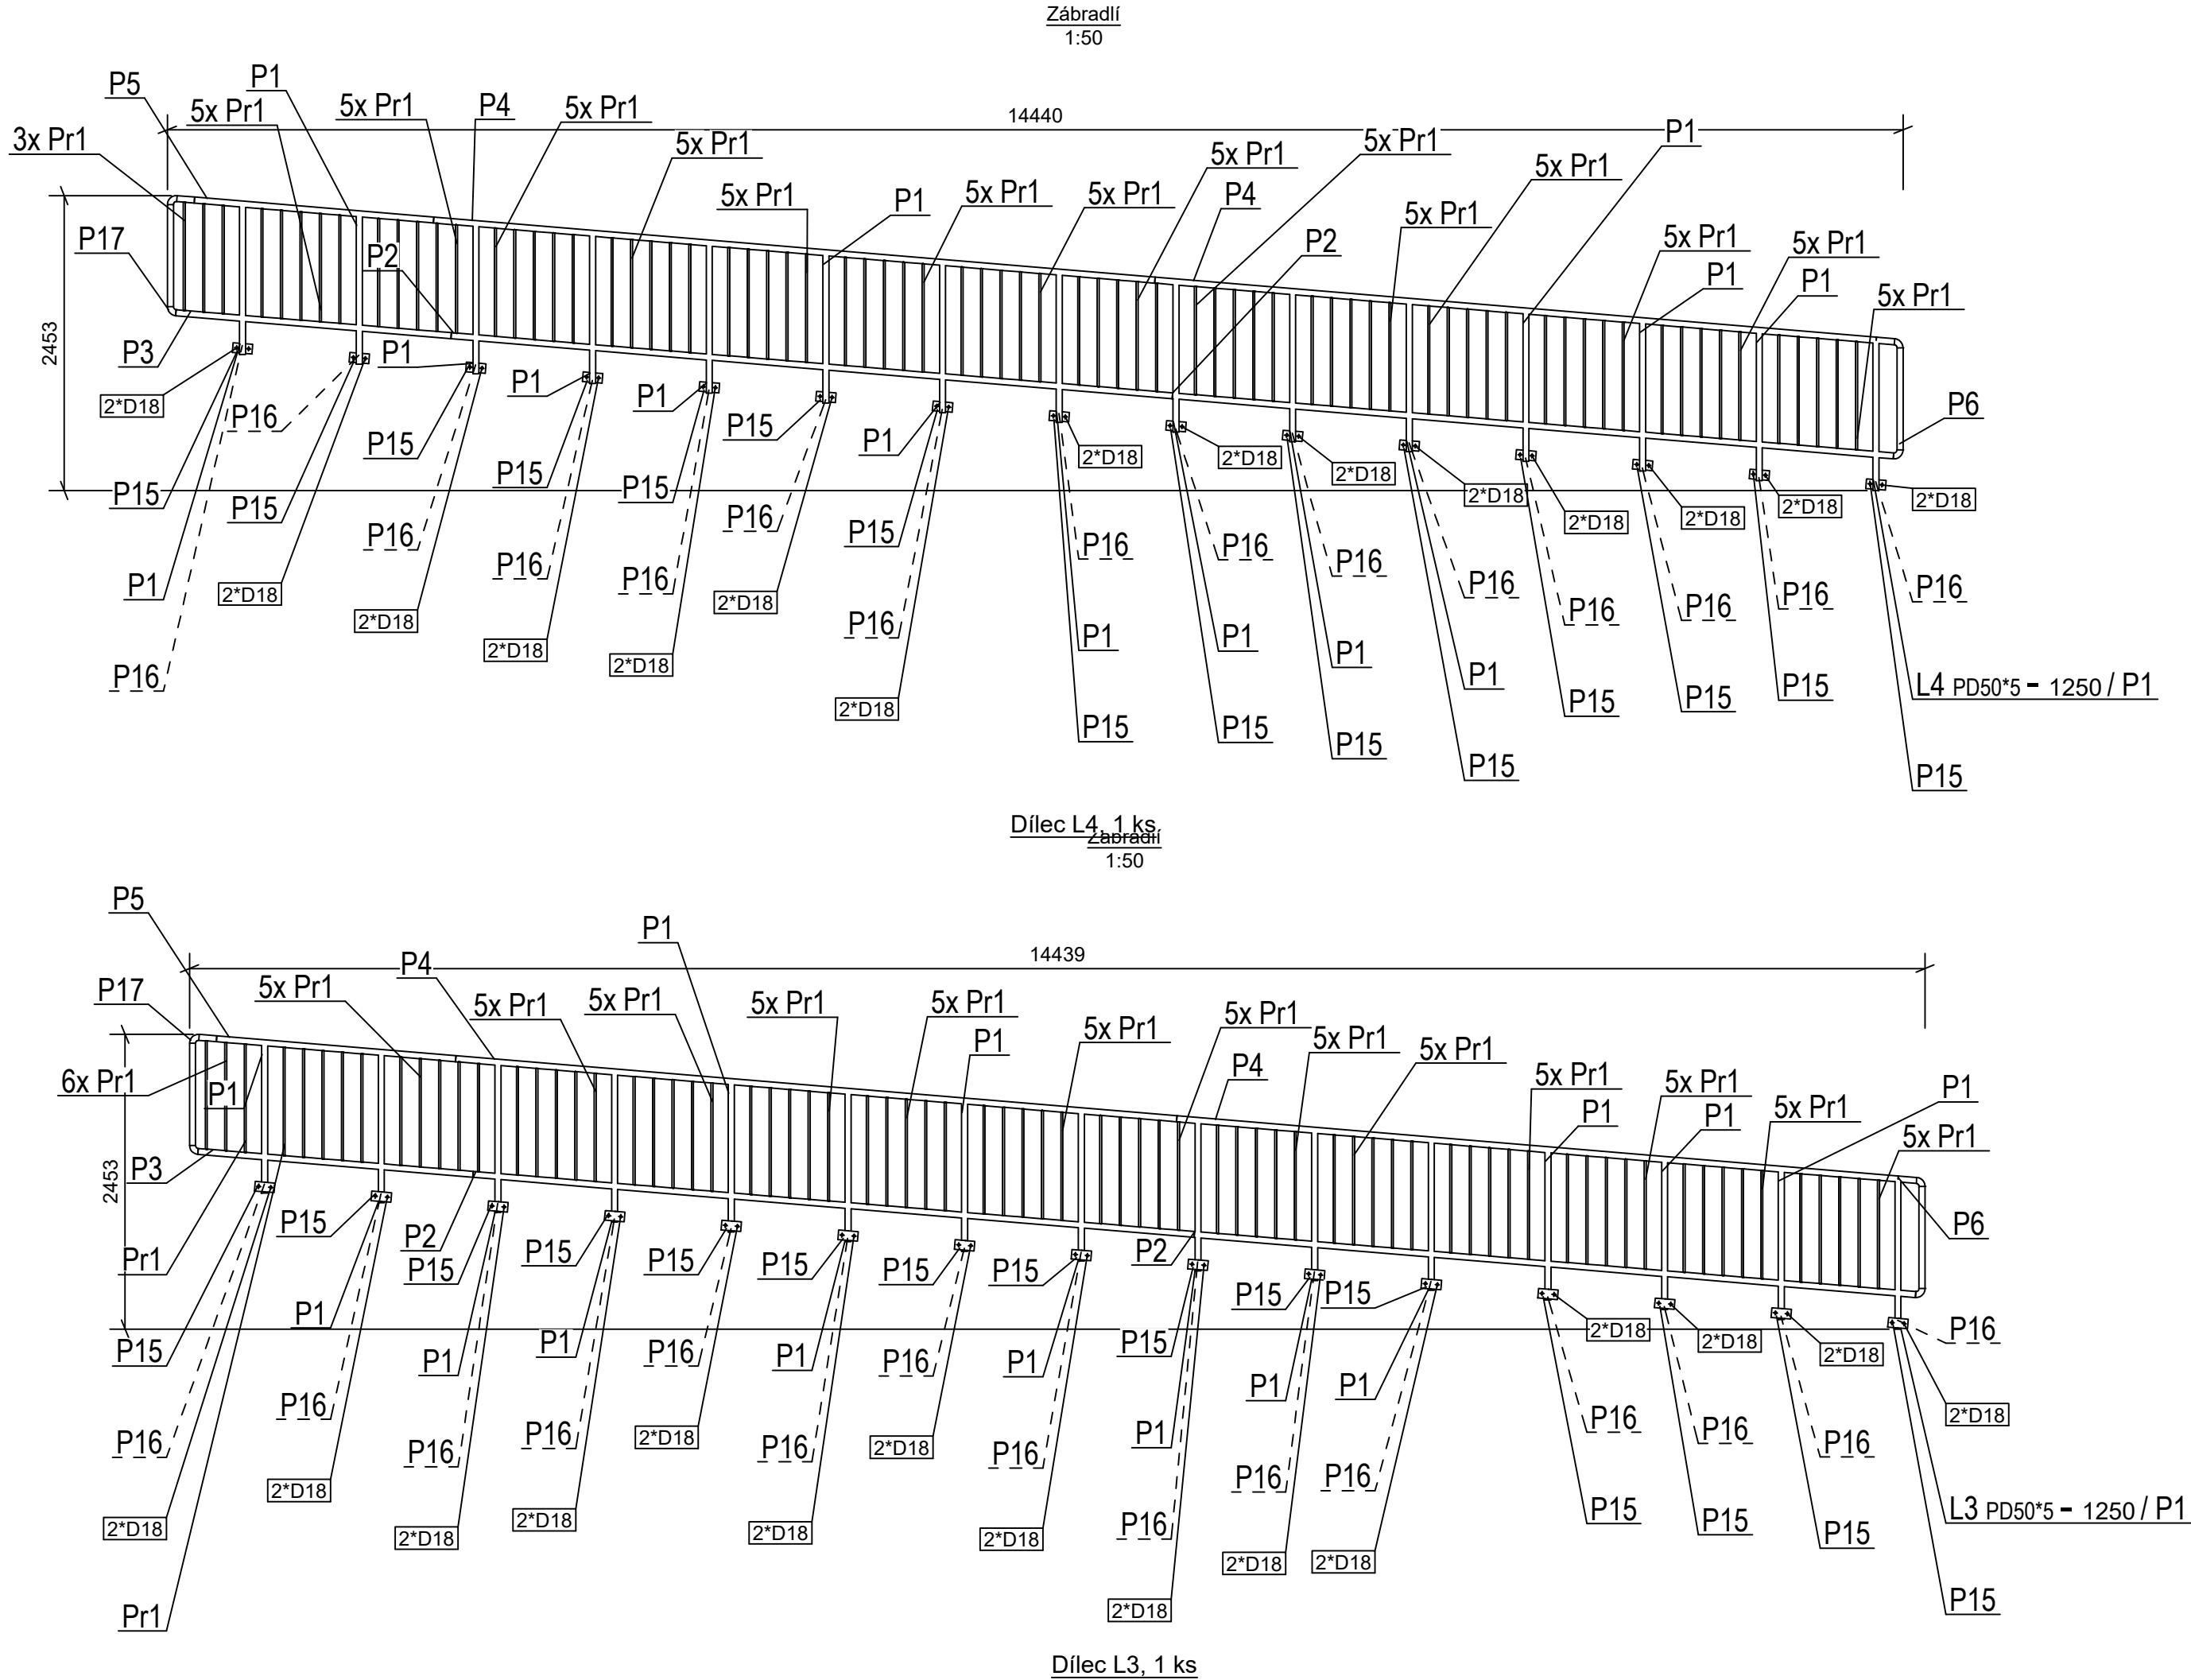

AUTOR PROJEKTU:		Ing. Branislav Meliš, PhD.		Doff s.r.o. Klemensova 1091/5 01001 Žilina IČO: 44 710 721				
ZODPOVEDNÝ PROJEKTANT:		Ing. Branislav Valent						
VYPRACOVAL:		Ing. Branislav Valent						
INVESTOR: OBEČ STREČNO, Sokolská 487, 013 24 STREČNO, IČO: 321648, DIČ: 2020677615				STUPEŇ		RP		
PROJEKT: ZVÝŠENÍ PŘÍSTUPNOSTI A BEZPEČNOSTI KE KULTURNÍM PAMÁTKAM V ČESKO - SLOVENSKÉM POHRANÍČÍ				PROFESIA		STATIKA		SADA
				FORMAT		840x610		
				MIERKA		1:20		
OBJEKT: SO-01 STAVEBNÉ ÚPRAVY LÁVKY PRE PEŠÍCH PONAD RIEKU VÁH SO ZVÝŠENÍM ZAŤAŽITEĽNOSTI A ÚPRAVOU ŠÍRKOVÝCH PARAMETROV PRE CYKLODOPRAVU				DATUM		08/2022		
				REVÍZIA				
VÝKRES: VÝKERS ZÁBRADLIA				Č.VÝKRESU		RA03		