



Pôdorys

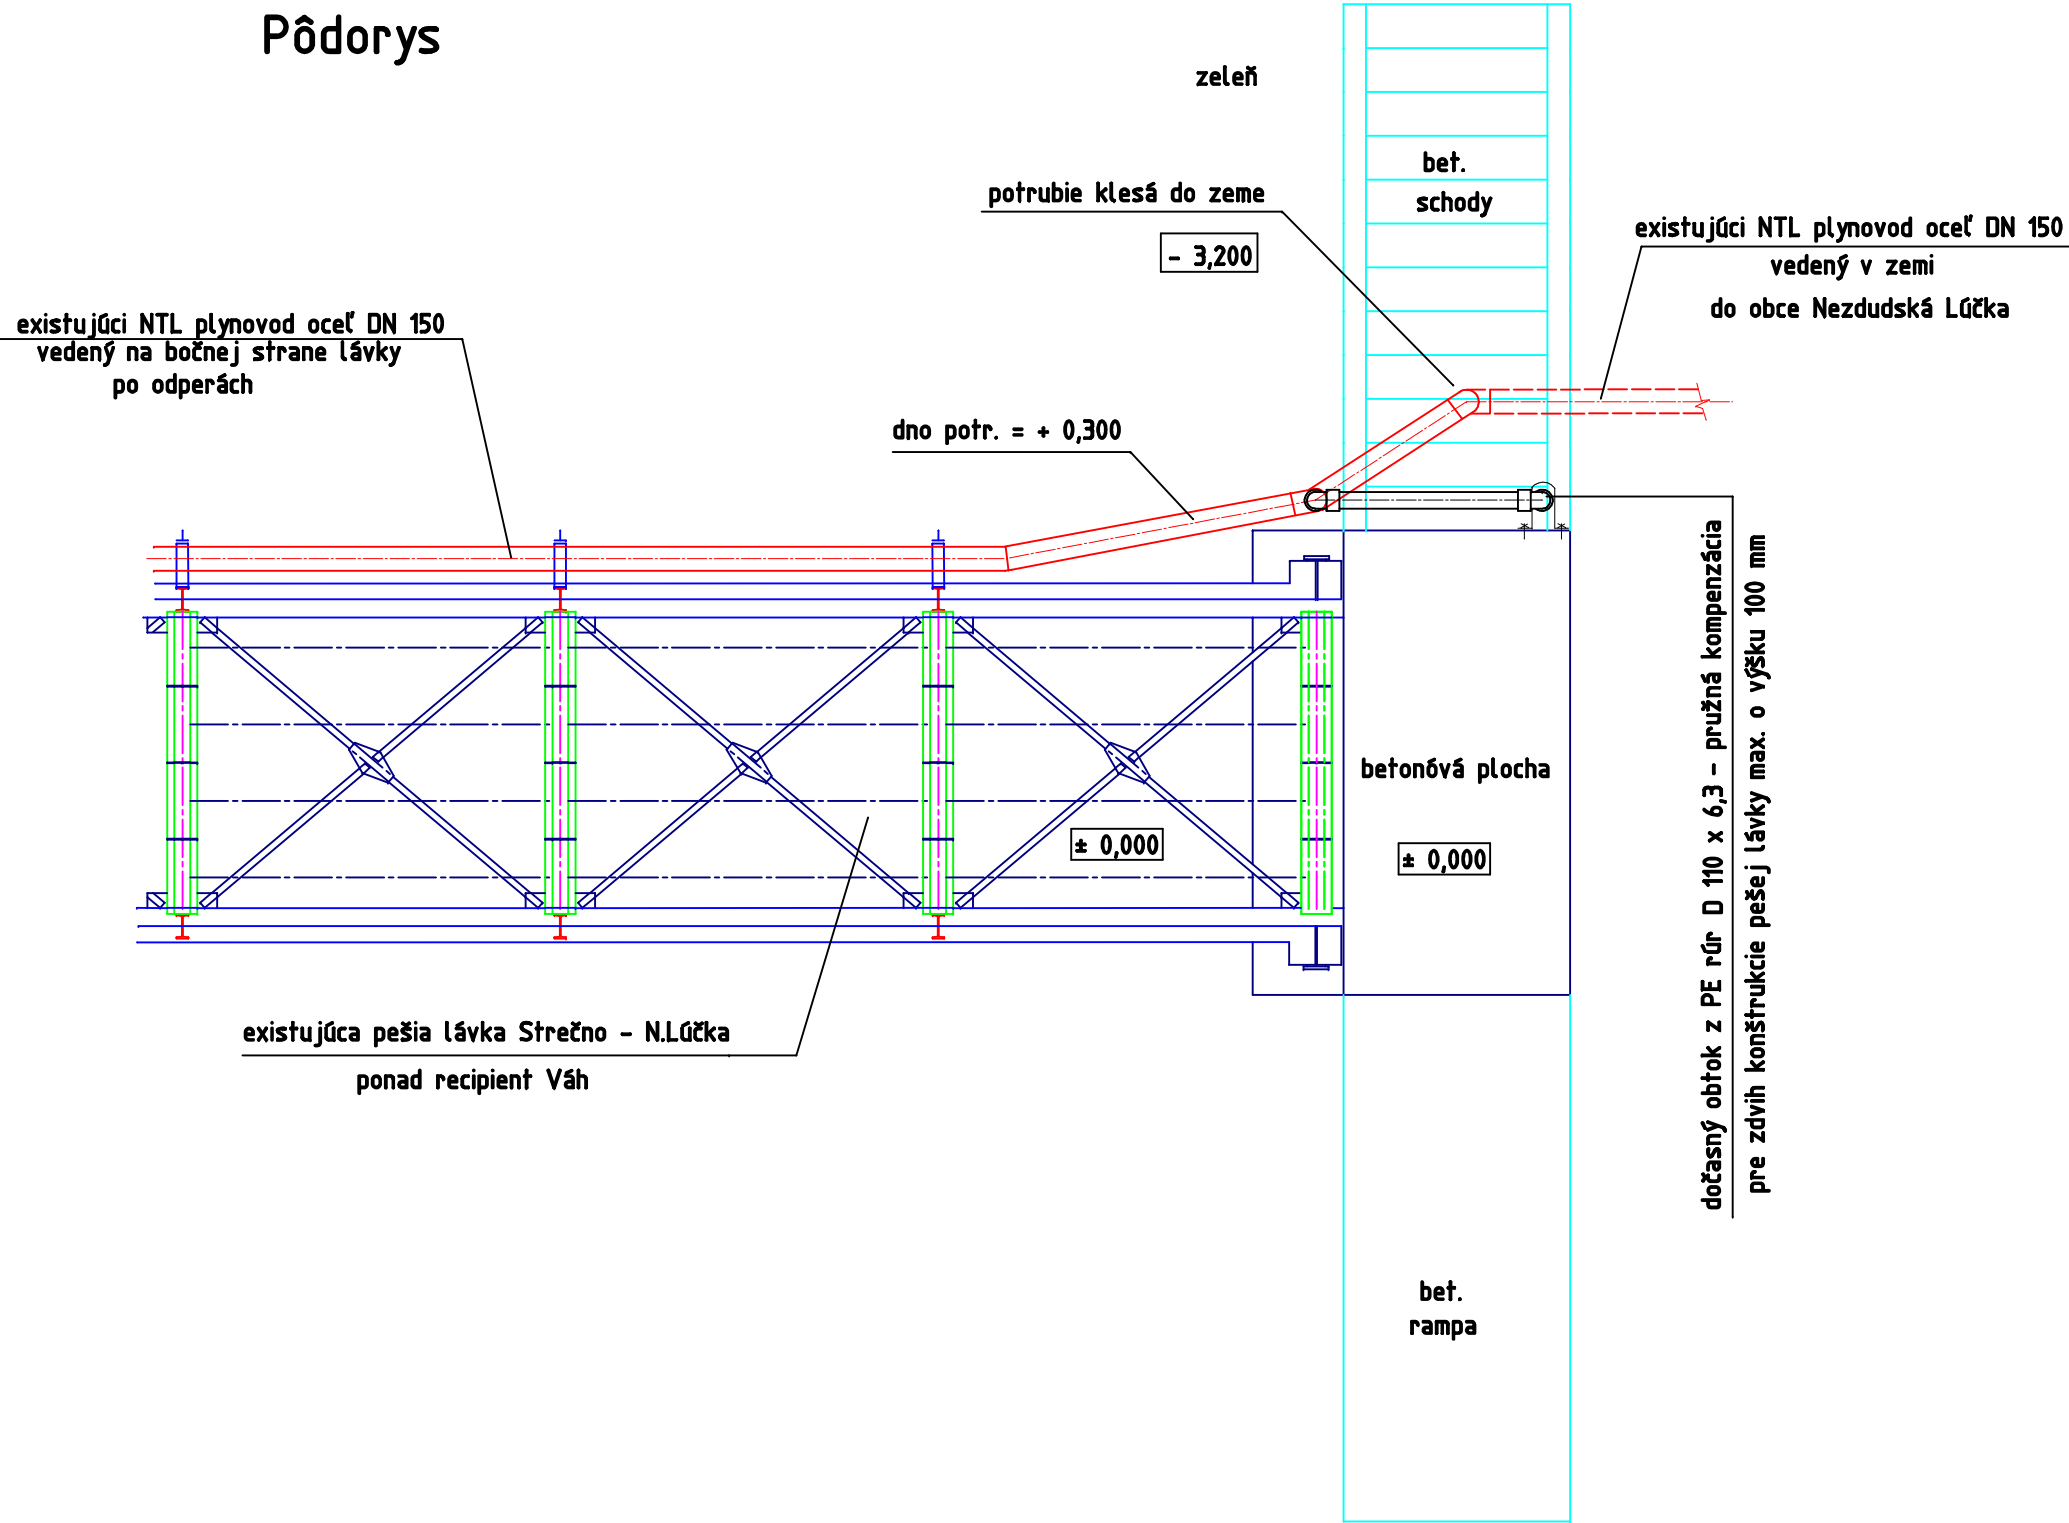

Pohľad bočný

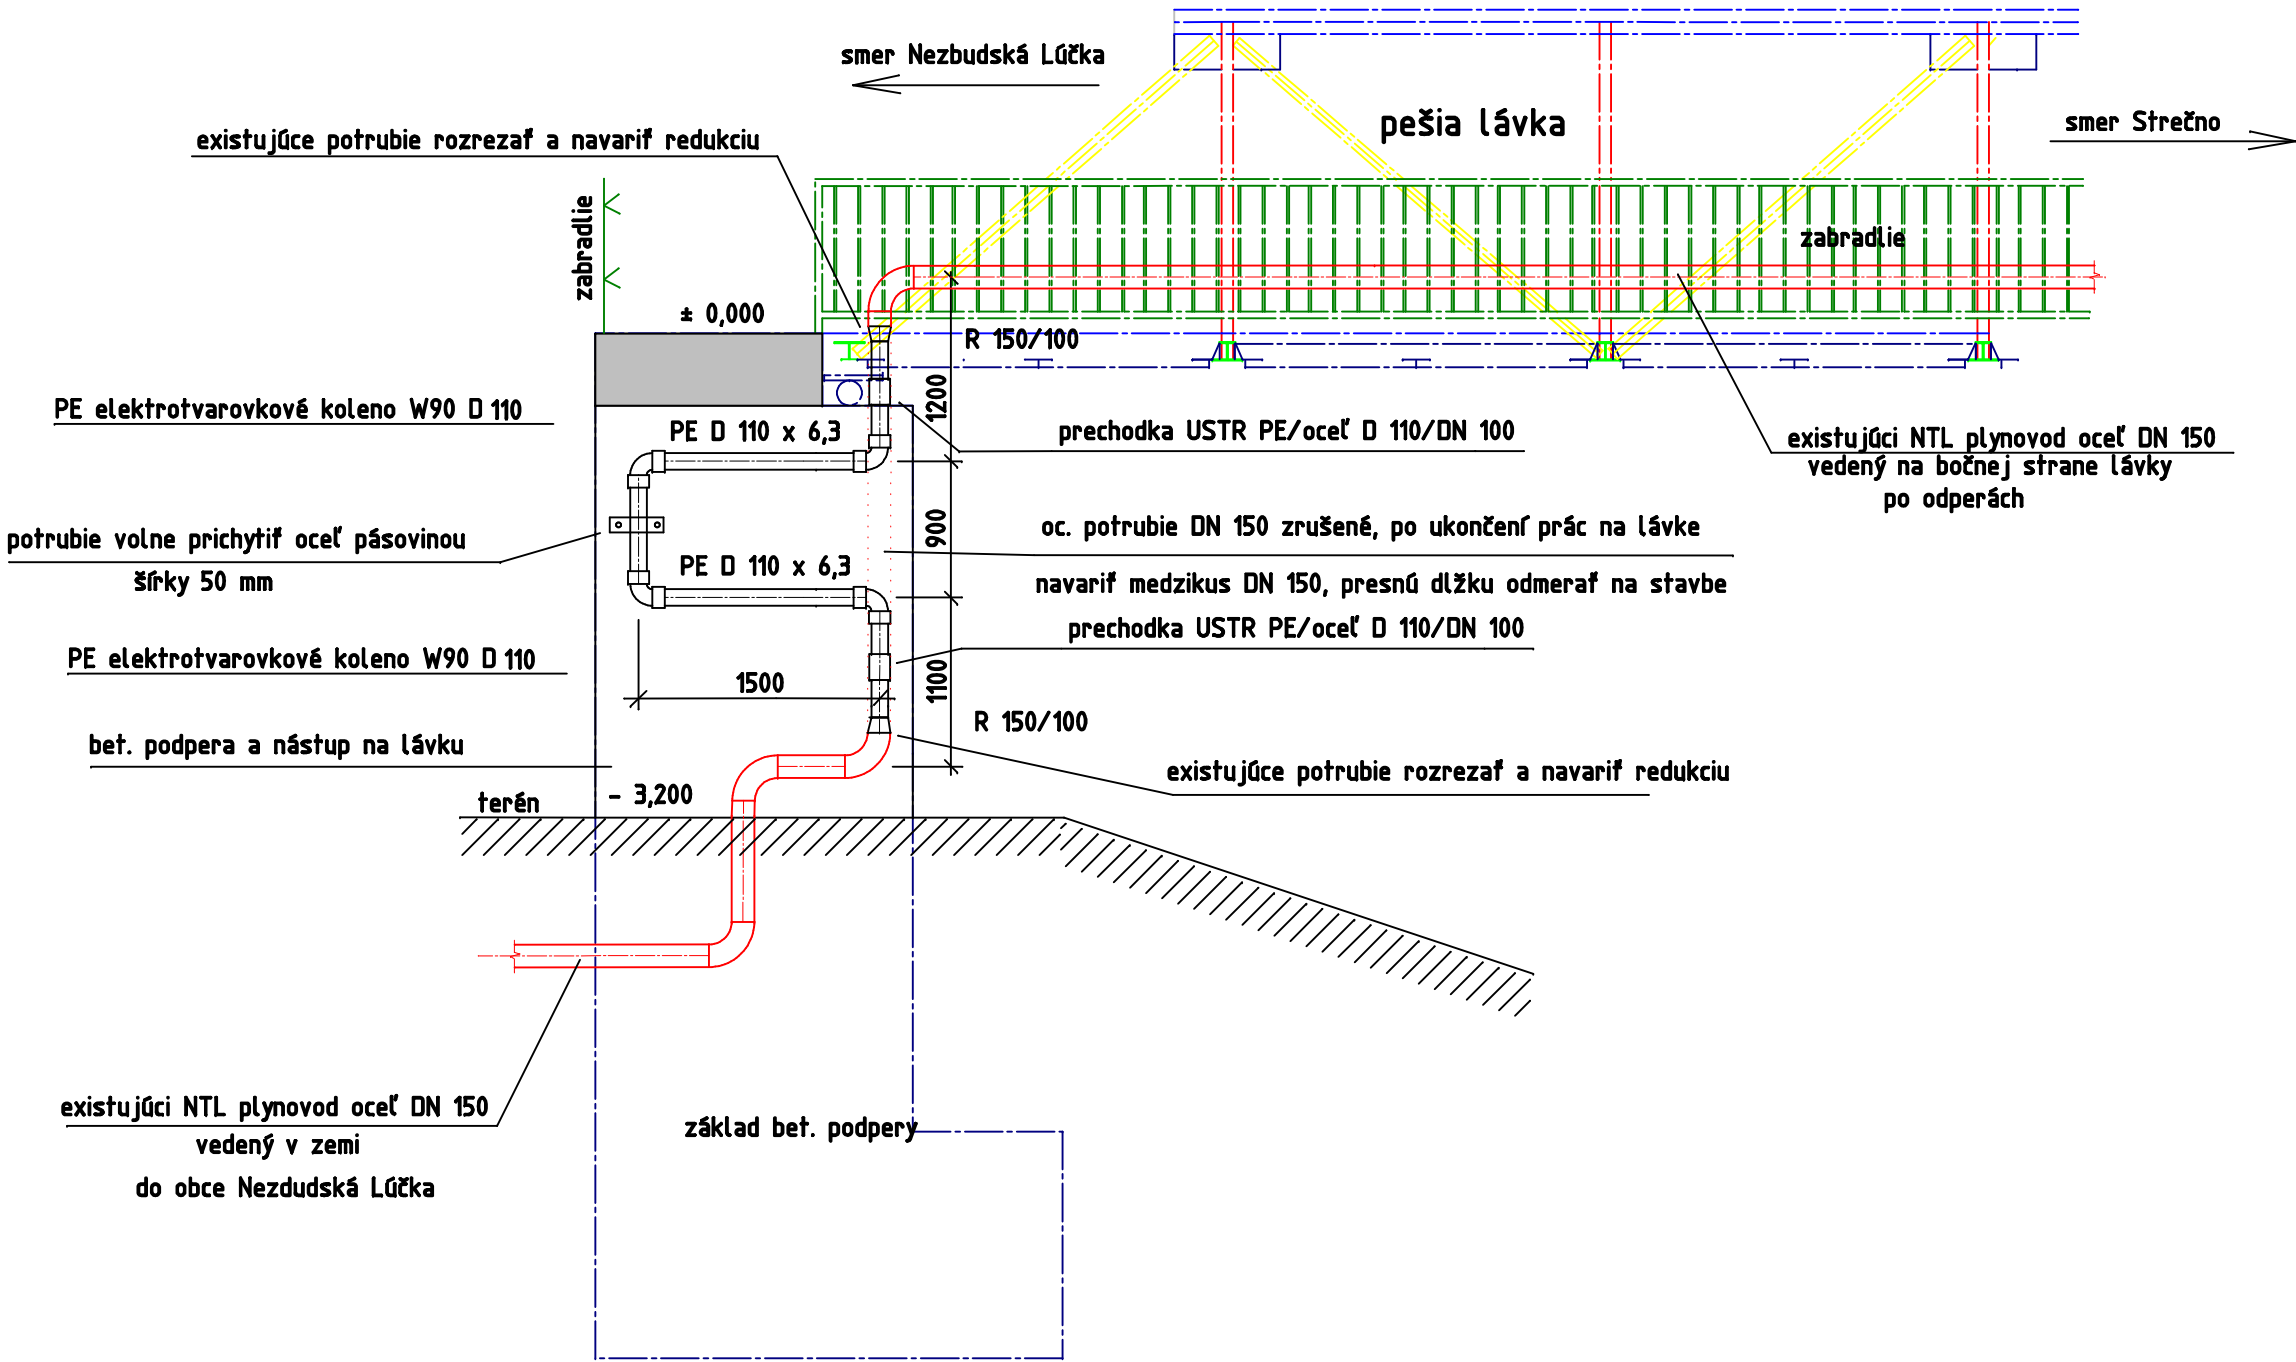

Miesto stavby : Strečno, okres Žilina

Názov akcie : Zvýšenie prístupnosti a bezpečnosti ku kultúrnym pamiatkam v Česko – Slovenskom pohraničí		GAS PROJ Bystrík Paňák Komenského 10, 010 01 Žilina	
Výkres : Dočasná úprava plynovodu zo strany obce Nezbudská Lúčka		Vedúci projektant :	Dátum : júl 2022
		Vypracoval :	Stupeň : DRS
		Formát :	3 A4
GP :	Ing. Branislav Meliš, PhD, Strečno	Profesia :	Mierka :
		PLYN	M = 1 : 50
Investor :	Obec Strečno, Sokolská 487, 013 24 Strečno	Zakázkové číslo :	Číslo výkresu :
		23 - 2022	5