

NAPÁJOVÁ SÚSTAVA : 3 + PEN str. 50 Hz  
230/400 V, TN-C-S

OCHRANA:

OCHRANA PRED ZSAHOM ELEKTRICKÝM PRÚDOM V NORMÁLNEJ PREVODZKE  
STN 33 2000-4-41 : 2007  
ZÁKLADNÁ OCHRANA – OCHRANA PRED PRIAMYM DOTYKOM  
STN 33 2000-4-41 : 2007 čl. 4112.2  
ZÁKLADNÁ IZOLÁCIA ŽIVÝCH ČÁSTI – PRÍLOHA A.1  
ZABRÁNÝ, ALEBO KRYTÝ – PRÍLOHA A.2  
PREKÁŽKY A UMIESTENIE MILO DOSAHU – PRÍLOHA B  
MALÝM NAPÄTÍM SELY a PELY – čl. 414  
OCHRANA PRI PORUČE – OCHRANA PRED NEPRÁVNYM DOTYKOM  
STN 33 2000-4-41 : čl. 411.3  
OCHRANNE UZEMNENIE A OCHRANNE POSPÁJANIE – čl. 411.3.1  
SAMOČINNÉ ODPOJENIE PRI PORUČE – čl. 411.3.2  
DOPLNKOVÁ OCHRANA – čl. 411.3.3 a čl. 415

LEGENDA MIESTNOSTÍ


OZN.	NÁZOV MIESTNOSTI	PLO- CHA v m²	I x
1.01	ODVODNENIE KALU	19,50	100


LEGENDA :

- STREDNÝ PREPINAČ POD OMIETKU IP54 RADENIE 6  
ZÁSUVKA POD OMIETKU 16A,230V PS4

EL.INŠTALÁCIA JE VEDENÁ KÁBLAMI CYKY POD OMIETKOU  
VÝPINAČE SÚ OSADENÉ 1,2m NAD PODLAHOU.  
ZÁSUVKY 1,2m NAD PODLAHOU, V m.č.1,05 0,3m NAD PODLAHOU,  
AK NIE JE VO VÝKRESE OZNAČENÉ INAK.

±0,000 = 124,90

Navrhov:	AXA Projekt, s.r.o., Mierové nám. 3165/5, Galanta 924 01	 <div><b>AXA Projekt s.r.o.</b> adresa: Mierové námestie 3165/5, Galanta tel.: +421(0)915 722 743 e-mail: axaprojekt@axaprojekt.sk web: http://axaprojekt.sk/</div>
Zodp. projektant:	Ing. Oto Tlačov, PhD.	
Zodp. projektant elektro :	Ing. Brázdlilková.	
Miesto:	Obec Hrubý Šúr	
Investor:	Obec Hrubý Šúr, Obú Hrubý Šúr č. 205, 903 01	
Objekt:	SO 5 - OBJEKT ODVODNENIA KALU	
Stavba:		Formát: 2A4
Verejná kanalizácia a čov Hrubý Šúr		Dátum: 05/2020
PROFESIA:	ELEKTROINŠTALÁCIA	Účel: PS pre stav. pov.
Obsah:	Pódorys prízemia – ELKTRIOŠTALÁCIA	Č. záležitosti:
		Č. oprávnenia:
		Mierka: 1:50
		Číslo výkresu: E-2

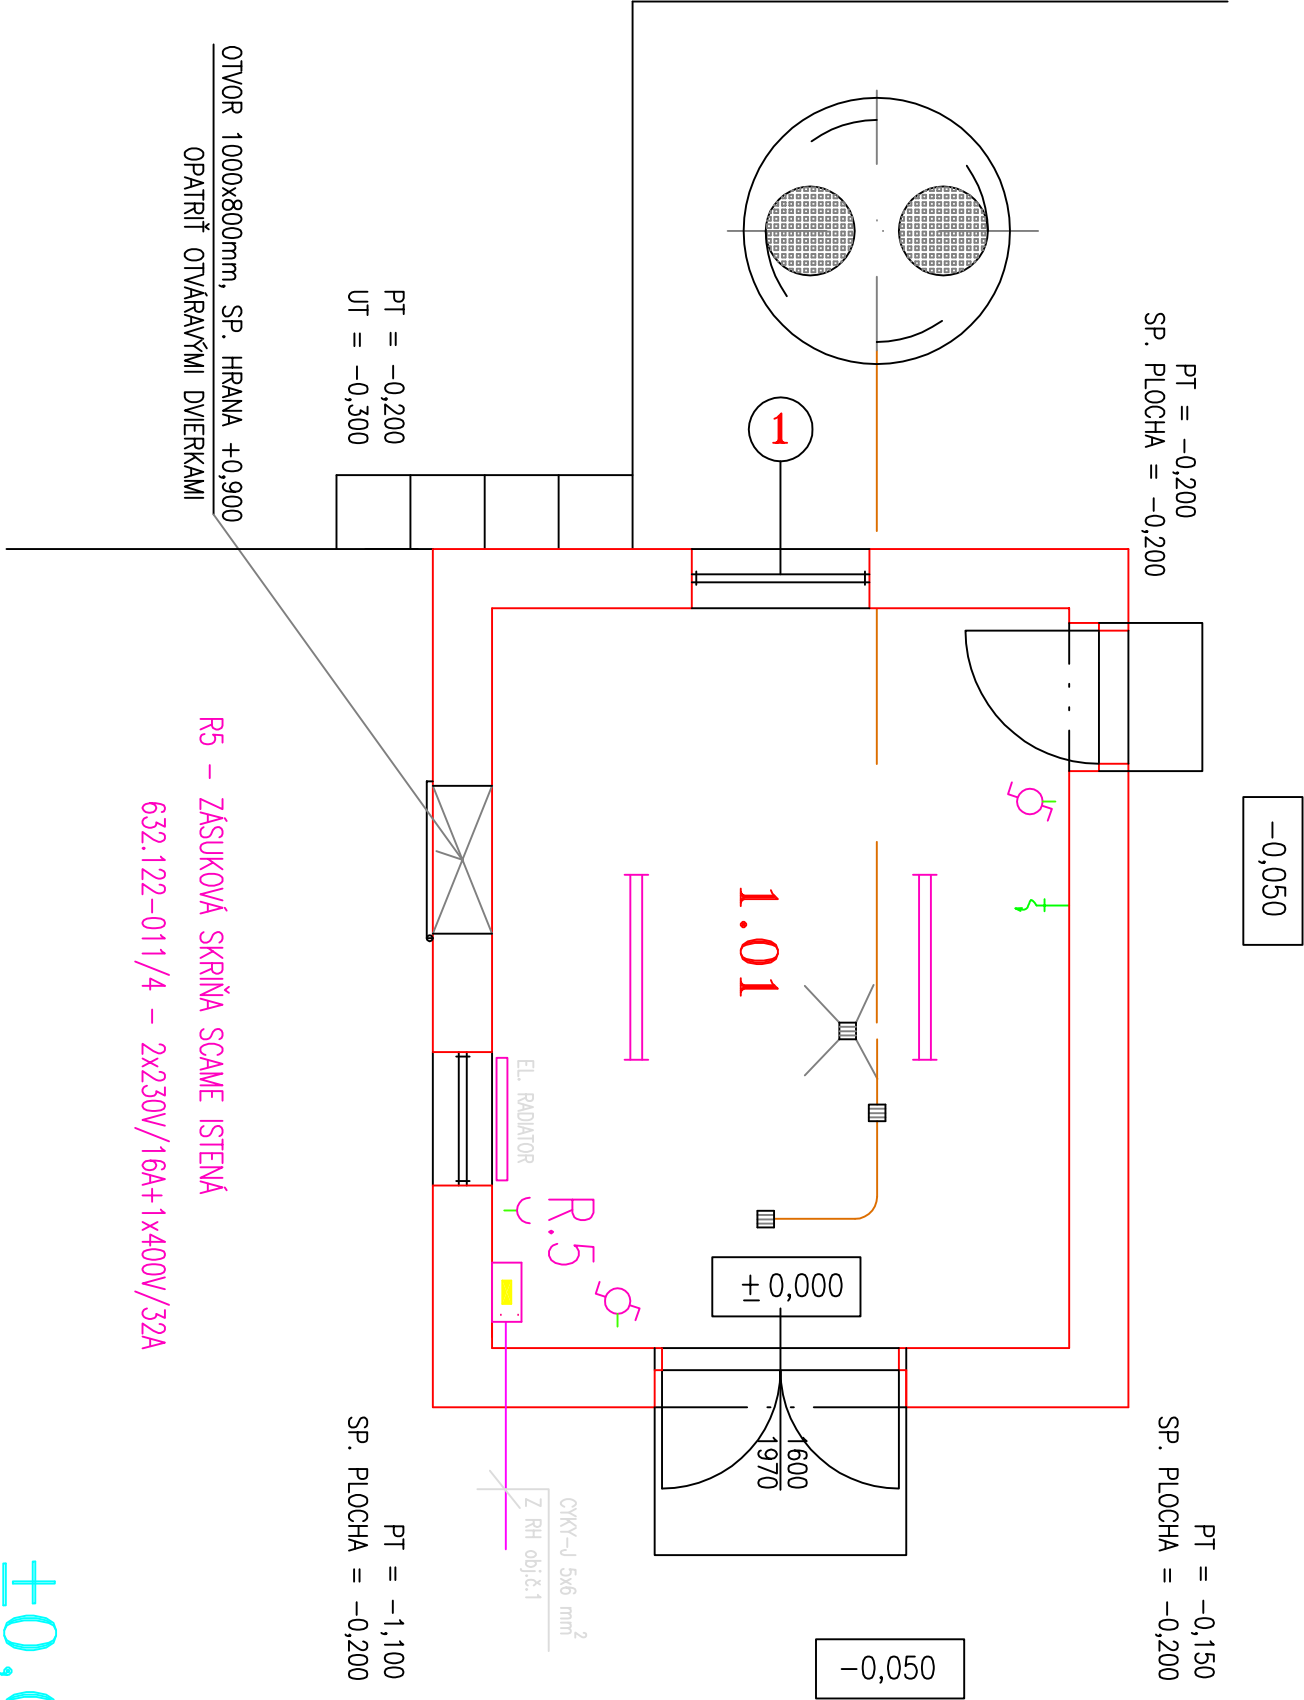

R5 – ZÁSUKOVÁ SKRIŇA SCAME ISTEŇA  
632.122-011/4 – 2x230V/16A+1x400V/32A

POZNÁMKA

ZREALIZOVAŤ HLAVNÉ POSPÁJANIE BUDOVY PODLA STN 33  
2000-4-41,resp. STN 33 2000-5-54 čl.547  
INŠTALOVAŤ UZEMŇOVACIU ZBERNICU,NA KTORÚ PRÍPOJIŤ  
VŠETKY KOVOVÉ VODNÉ CUDZIE ČÁSTI – NÁPR. POTRUBIA  
PLYNOVODU, VODOVODU...  
UZEMŇOVACIU ZBERNICU VODIVO SPOJIŤ SO ZÁKLADOVOU  
UZEMŇOVACOU SÚSTAVOU.

