


SO 08.1 PČS9 + SO 08.2 AŠ9- stavebná část

km PČS9 na stoke "AC3"= km 0,191.84

Výškový systém Bpv

M 1:50


REZ A-A'

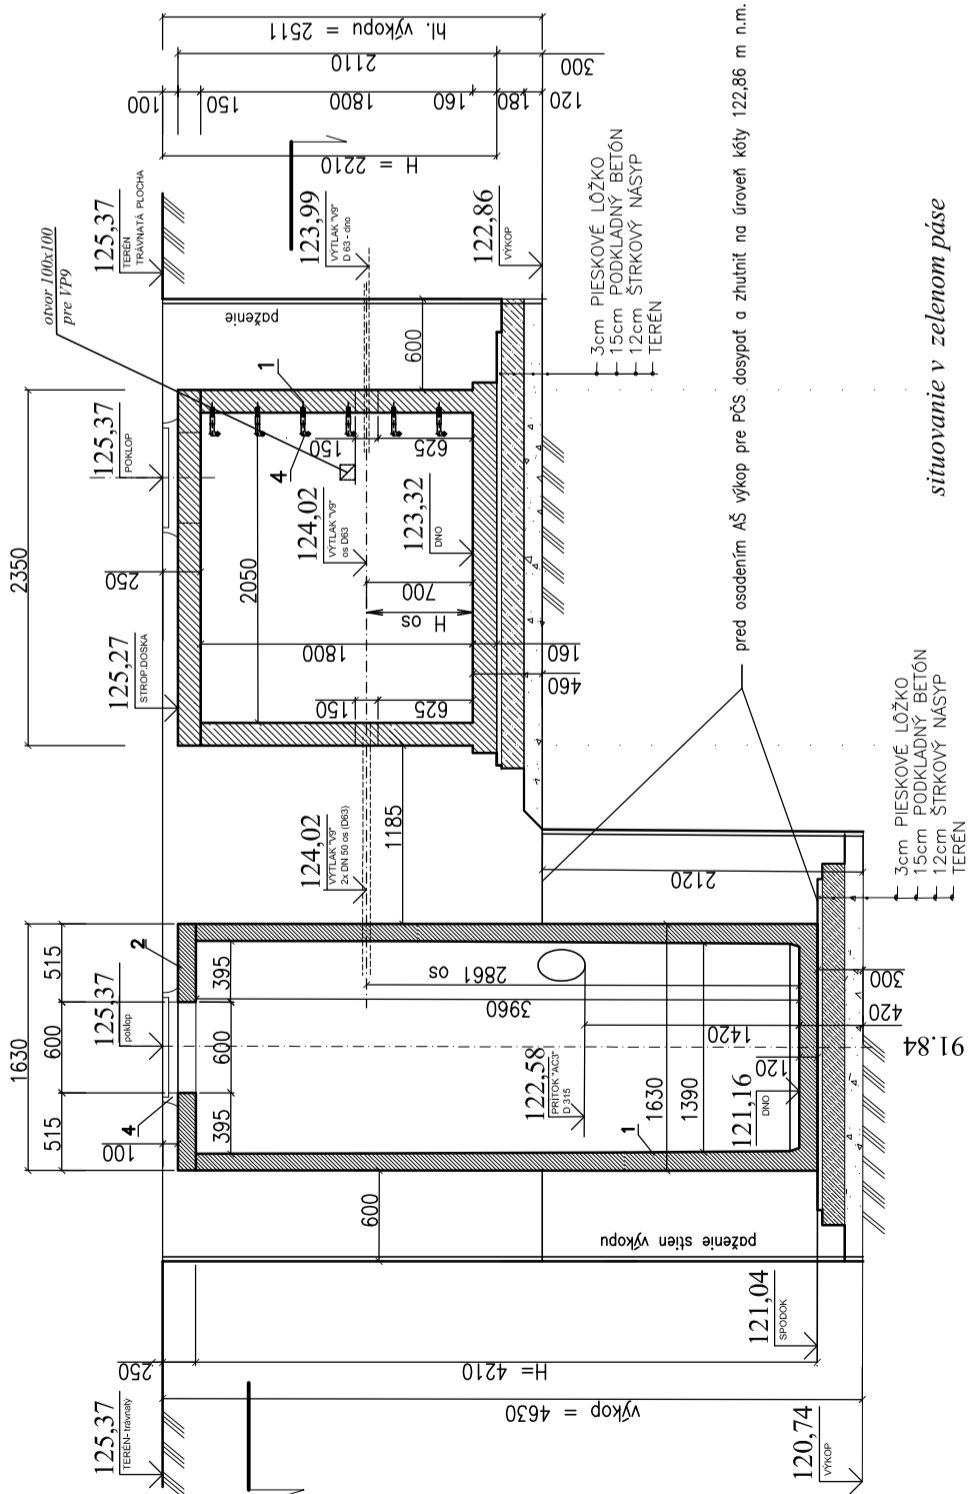

119,67

HL.p. v. meraná
pred spracovaním PD pre SP

PODORYS

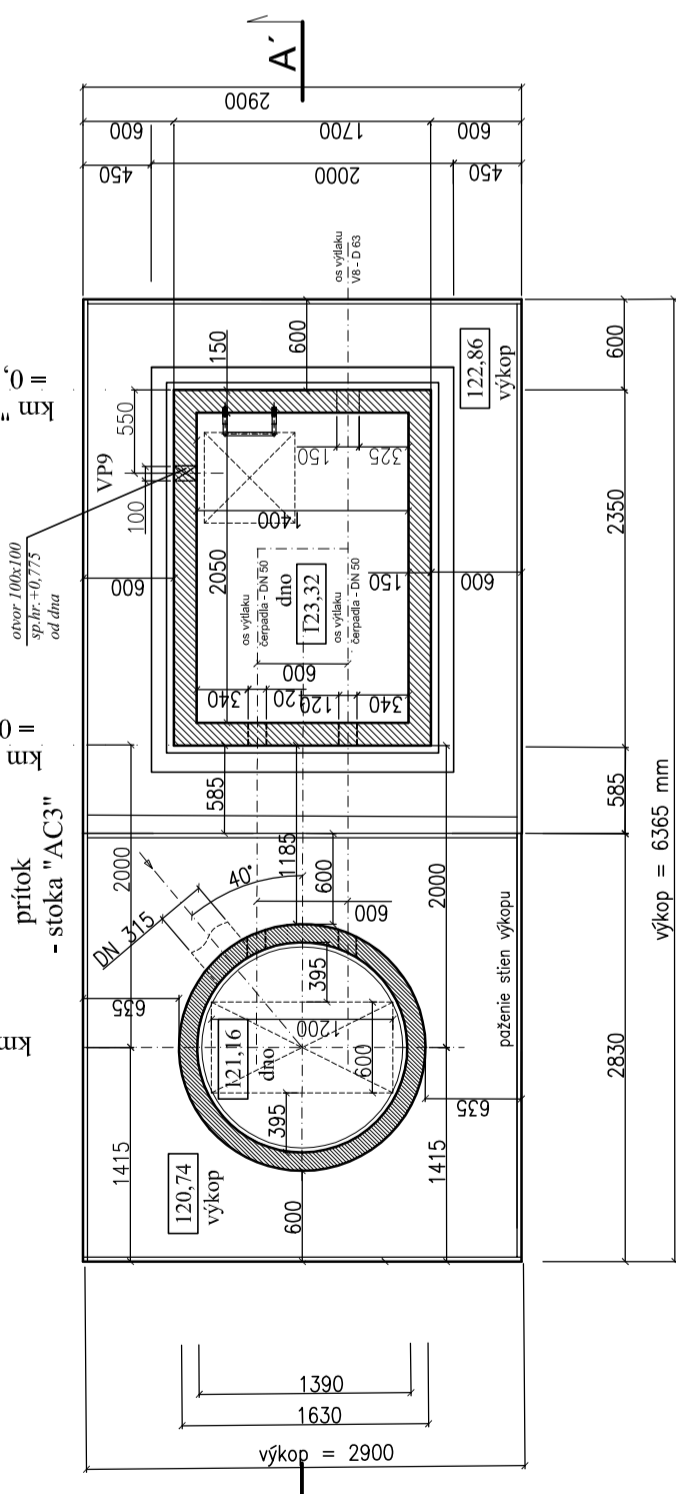

VÝŠKOVÝ SYSTÉM B.p.v.;

PODĽA ZÁKONA O AUTORSKÝCH PRÁVACH JE BEZ SÚHLASU AUTORA ZAKÁZANÉ AKÉKOLYK ŠÍRENIE ALEBO KOPÍROVANIE TOHTO PROJEKTU. TENTO PROJEKT JE VYPRACOVANÝ PRE STAVEBNÉ POVOLENIE. NEPREBERÁME ZODPOVEDNOSŤ ZA JEHO POUŽITIE NA INÝ AKO TENTO ÚČEL.

Navrhov:	AXA Projekt, s.r.o., Mierové nám. 3165/5, Galanta 924 01
Zodp. projektant:	Ing. Karol Považan
Vypracoval:	Ing. Karol Považan
Miesto:	Obec Hrubý Šúr
Investor:	Obec Hrubý Šúr, Obč. Hrubý Šúr č. 205, 903 01
Časť:	E.III-1 Kanalizačné PČS - SO08.1 + AŠ- SO08.2
Stavba:	Verejná kanalizácia a ČOV Hrubý Šúr
Obsah:	KANALIZAČNÁ PČS 9 + AŠ9 - stavebná časť - osadenie