


PÔDORYS PRÍZEMIA

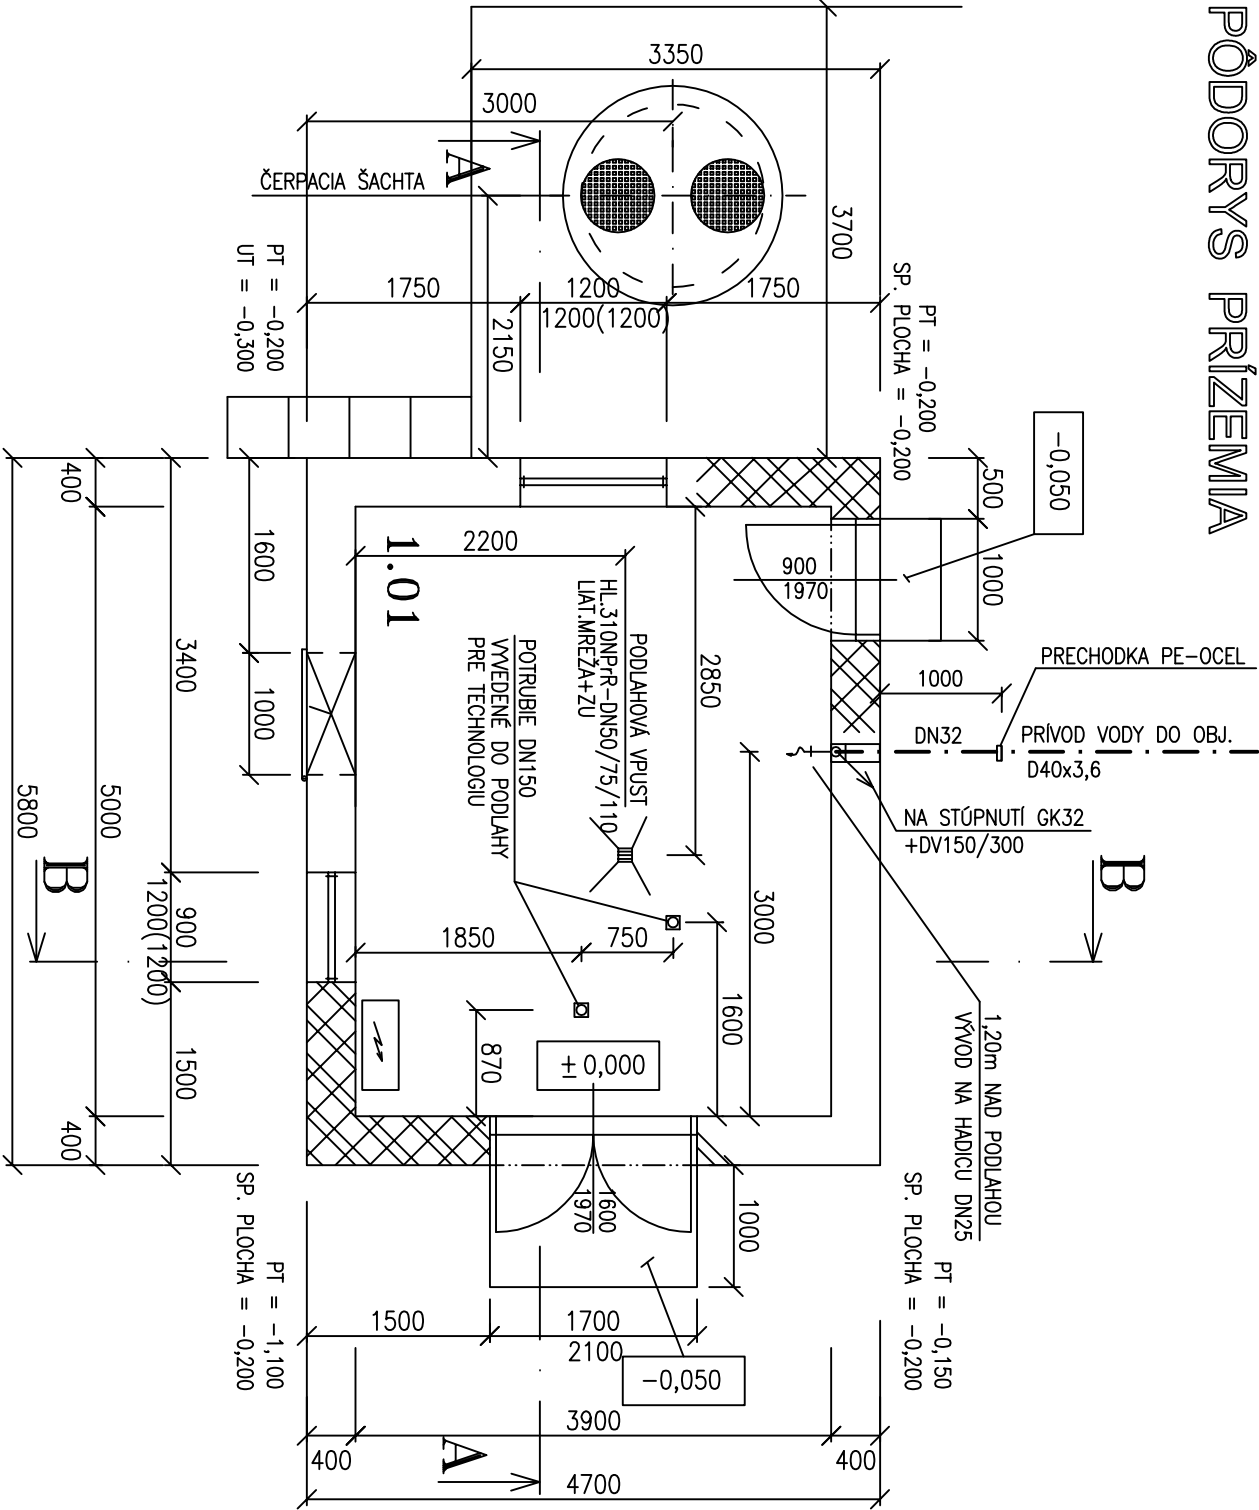


LEGENDA MIESTNOSTÍ


OZN.	NAZOV MIESTNOSTI	PLOCHA v m ²	POVRCHOVÁ ÚPRAVA		
			PODLAHA	STENY	STROP
1.01	ODVODNENIE KALU	19,50	KERAM. DLAŽBA P. PROTISMYKOVÁ	VAPENÁ OMIETKA + OLEINÁTER H=1800mm	VAPENNÁ OMIETKA

LEGENDA POTRUBIA

--- POTRUBIE STUDENEJ VODY

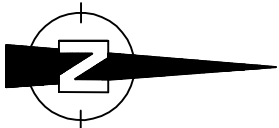

±0,000 = 124,90

Navrhov:	AXA Projekt, s.r.o., Mierové nám. 3165/5, Galanta 824 01	 AXA Projekt s.r.o. Adresa: Mierové námestie 3165/5, Galanta IČO: 4210918122143 e-mail: osprava@axaprojekt.sk web: http://axaprojekt.sk/
Zodp. projektant:	Ing. Eva Petrovičová	
Vyracoval:	Ing. Eva Petrovičová	
Miesto:	Obec Hrubý Šúr	
Investor:	Obec Hrubý Šúr, Obč. Hrubý Šúr č. 205, 903 01	
Objekt:	SO 05 - OBJEKT ODVODNENIA KALU	
Stavba:		
Verejná kanalizácia a ČOV Hrubý Šúr		
PROJEKT:	ZDRAVOTECHNIKA	
Obsah:	Pôdorys prízemlia	

Formát:	3 x A4
Dátum:	05/2020
Účel:	PS pre stav. pov.
Č. zákazky:	
Č. opätvorenia:	
Mierka:	1:50
Číslo výkresu:	ZT-2