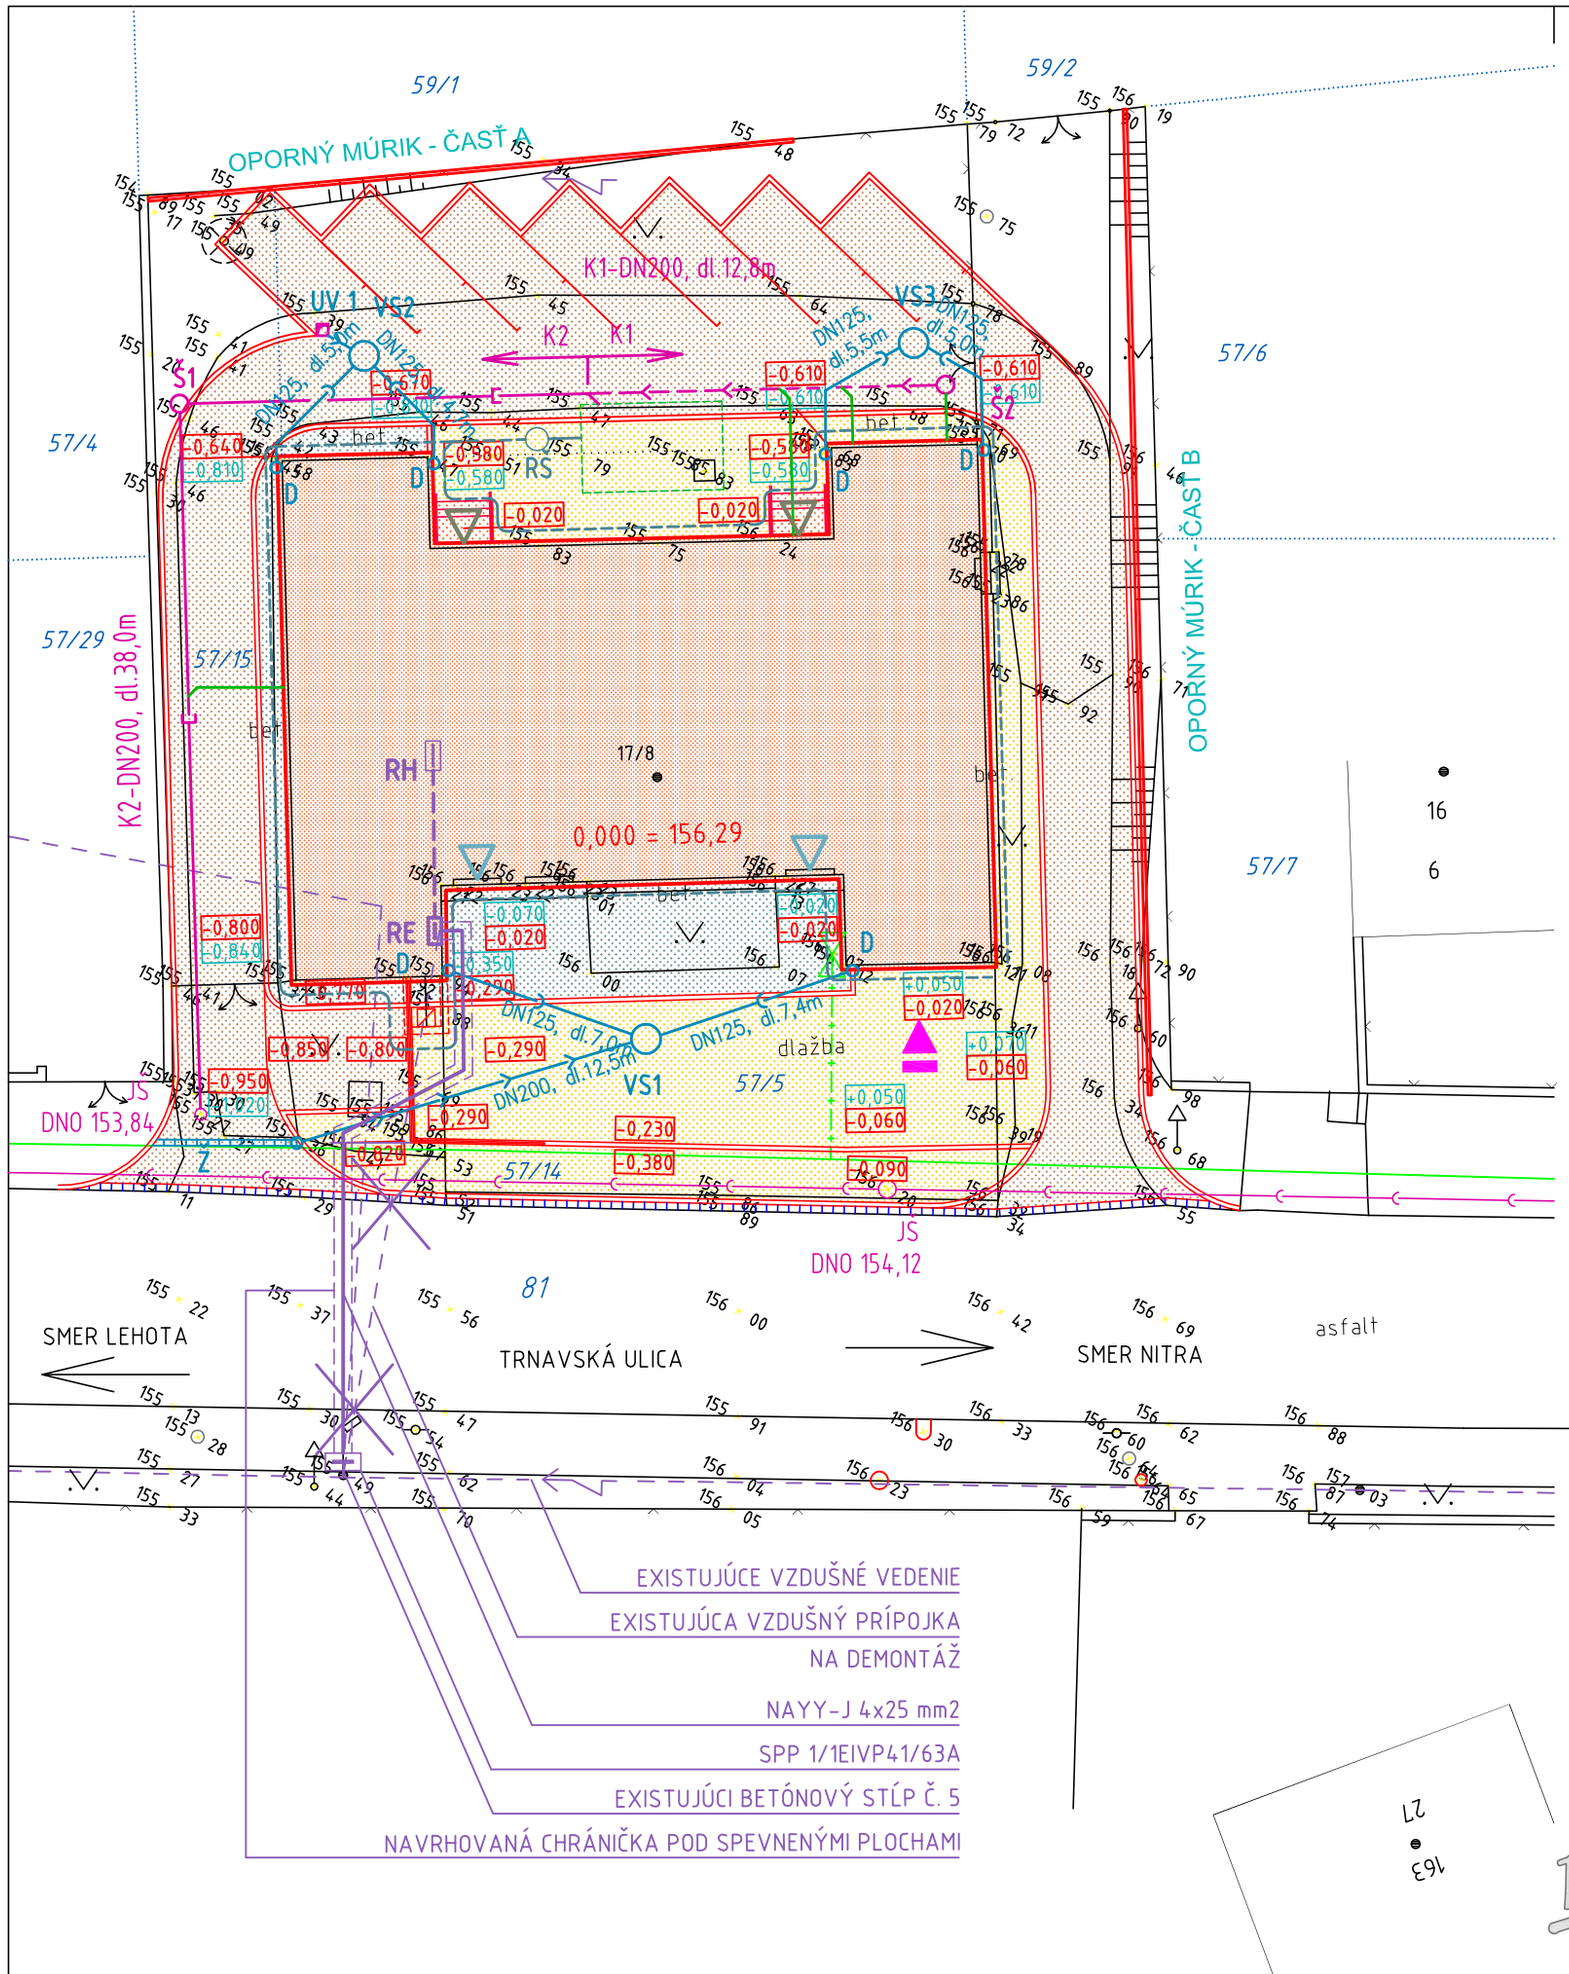

LEGENDA INŽINIERSKYCH SIETÍ :

SÚČASNÝ STAV

- VZDUŠNÉ NN PRÍPOJKY
- VZDUŠNÉ NN VEDENIE
- STL DISTRIBUČNÝ PLYNOVOD
- STL PRIPOJOVACÍ PLYNOVOD
- SPLAŠKOVÁ KANALIZÁCIA
- JŠ — KANALIZAČNÁ ŠACHTA

NÁVRH

- KÁBLOVÁ NN PRÍPOJKA NAYY - J4x25 mm2 DL. 24,0 m
- HLAVNÝ PRÍVOD DO KD CYKY - J4x16 mm2
- RE — ELEKTROMEROVÝ ROZVÁDZAČ
- RH — HLAVNÝ ROZVÁDZAČ OBJEKTU
- SPLAŠKOVÁ KANALIZÁCIA K2
- SPLAŠKOVÁ KANALIZÁCIA K1
- DOMOVÁ SPLAŠKOVÁ KANALIZÁCIA
- DOMOVÁ DAŽĎOVÁ KANALIZÁCIA
- DOMOVÁ DAŽĎOVÁ KANALIZÁCIA

- Š1, Š2 — KANALIZAČNÉ REVÍZNE ŠACHTY
- VS1-VS3 — VSAKOVACIE STUDNE
- UV — ULIČNÝ VPUST
- D — DOMOVÉ DAŽĎOVÉ ODPADY
- Ž — ODVODŇOVACÍ ŽĽAB
- DRENÁŽ PERFOROVANÁ PVC RÚRA
- DRENÁŽ KANALIZAČNÁ HRDLOVÁ RÚRA
- RŠ — DRENÁŽ REVÍZNA ŠACHTA

LEGENDA :

SÚČASNÝ STAV

- SÚČASNÝ STAV
- KATASTRÁLNY STAV
- 57/5 — ČÍSLO PARCELY

NÁVRH

- NÁVRH
- HLAVNÝ BEZBARIÉROVÝ VSTUP DO KD
- VSTUP DO KD Z DVORA
- ÚNIKOVÝ VÝCHOD

- KULTÚRNY DOM
- ŠTRKOVÁ ZÓNA
- SPEVNENÉ PLOCHY PRE PEŠÍCH
- SPEVNENÉ PLOCHY

POZNÁMKA

- NEODDELITEĽNOU SÚČASŤOU VÝKRESU JE TECHNICKÁ SPRÁVA, VŠETKY ŠPECIFIKÁCIE A OSTATNÉ VÝKRESY PROJEKTOVEJ DOKUMENTÁCIE.
- PRED ZAHÁJENÍM REALIZÁCIE STAVBY A VÝROBY PRVKOV JE POTREBNÉ ROZMERY NA STAVBE PREMERAŤ A AKTUALIZOVAŤ. VŠETKY ROZDIELY JE POTREBNÉ OZNÁMIŤ A ZMENY JE POTREBNÉ KONZULTOVAŤ A ODSÚHLASIŤ S PROJEKTANTOM.

0,000 = 156,29

Zhotoviteľ:	A+D PROJEKTA, s.r.o.
Identifikačné údaje zhotoviteľa:	Pod Orešinou 226/2, 949 11 Nitra, IČO: 47 124 814, mobil: 0948 082 197, mail: potancok.ivan@mail.t-com.sk
Investor:	Mesto Nitra
Adresa sídla investora:	Štefánikova trieda 60, 950 06 Nitra
Názov stavby:	**Vypracovanie realizačnej PD KD Kynek**
Adresa miesta stavby:	Kultúrny dom Kynek, Trnavská 17/8, 949 01 Nitra, parc. č. 57/5, 57/14, 57/15 a 81, kat. územie Kynek

Názov výkresu:	Profesia:	Projektant:	Dátum:
Situácia, generel inžinierskych sietí	Architektúra a stavebná časť	Ing. arch. Ivan Potančok, aut. osved.: 1113 AA	09/2015
	Mierka: 1:250	Stupeň PD: Projekt	Formát: 02 A4

PROJEKTA s.r.o. a+d

01