


KATASTER
DRUH POVRCHU
VZDALENOSŤ ŠACHIEŤ
OZNAČENIE ŠACHIEŤ

Kýnek					
neplodná pôda					
14.20	9.95	4.77	2.93	6.15	7.24
				1.02	1.09
					3.45



SMEROVÉ POMERY

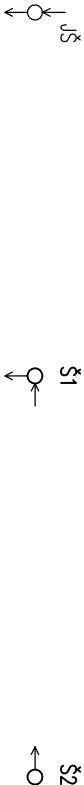


LEGENDA ČIAR

POVODNÝ TERÉN
UPRAVENÝ TERÉN

MIERKA 1:500/100

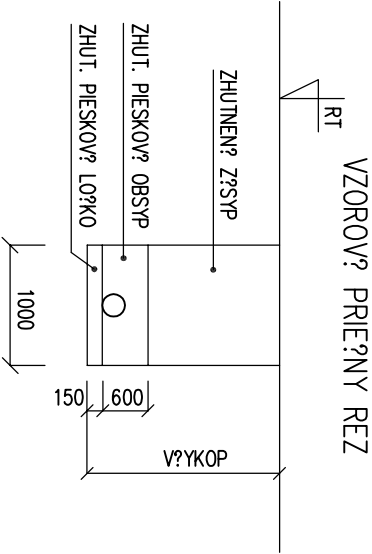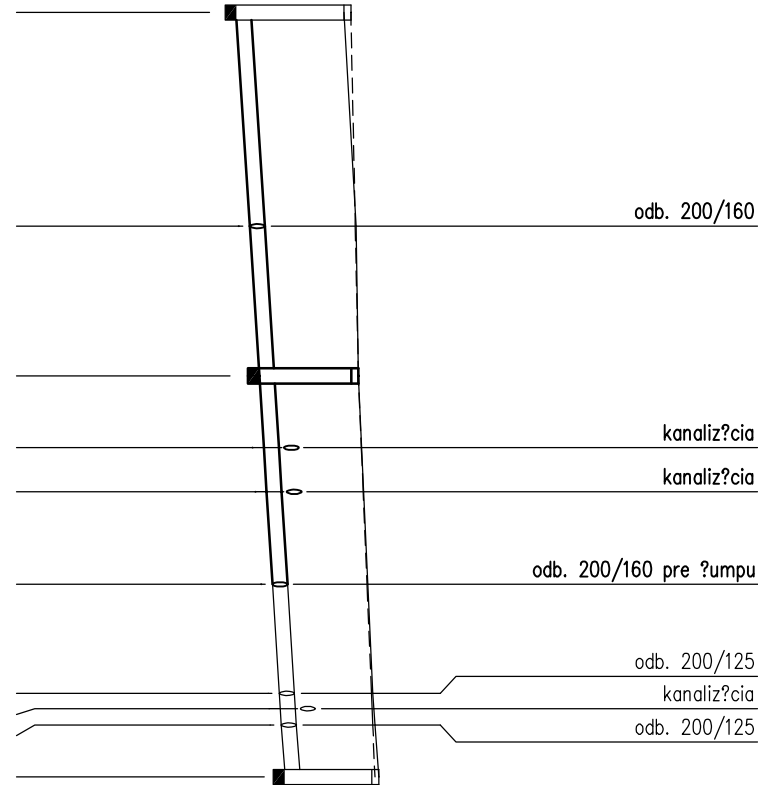

KŮTA UPRAVENÉHO TERÉNU
HLBK VÝKOPU
KŮTA VÝKOPU
HĚBK DŤA POTRUBIA
KŮTA DŤA POTRUBIA
KŮTA POVODNÉHO TERÉNU
POROVŤAVACIA ROVINA
STANIČENIE [km/m]
PROFIL [mm] – MATERIÁL – DĹŽKA [m]
SKLON [promile] – DĹŽKA [m]
ULOŽENIE POTRUBIA
KAPACITNÝ PRIETOK [l/s] – RÝCHLOSŤ [m/s]

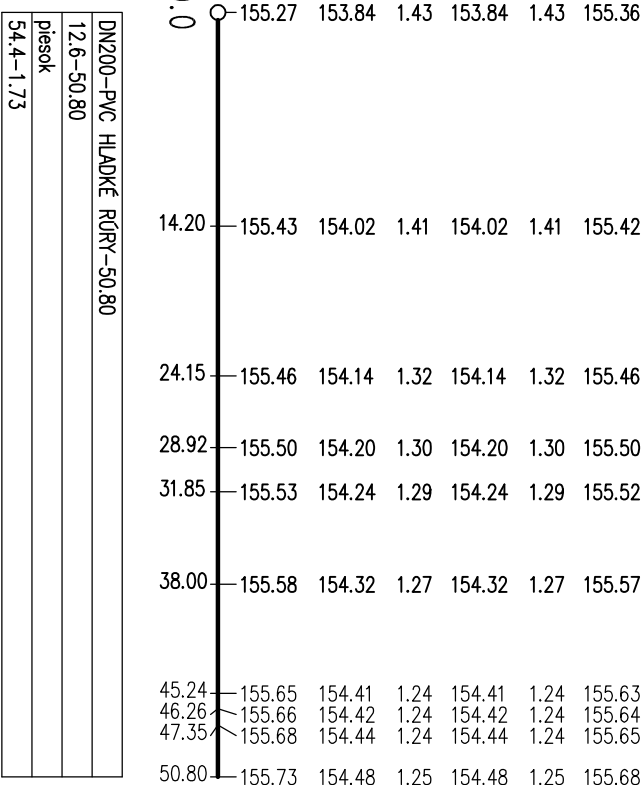

OBSAH	HLAVNÝ RIEŠITEĽ	A+D PROJEKTA s.r.o., Nitra	STUPEŇ	PROJEKT
	ZODP. PROJEKTANT	ING. F. JANEĜA	ZŤK. ť.	
	VPRACOVAL	ING. F. JANEĜA	DŤTUM	09/2015
	OBSTARÁVATEĽ	Mesto NITRA	MERŤTKO	1:500/100
	NŤZOV	KULTŤRNÝ DOM KÝNEK Trnavská 17/8, 949 01 Nitra parc. ť. 57/5, 57/14, 57/15 a 81	FORMŤT	2 A4
			ŤASŤ	KANALIZÁCIA
			ť. VŤKR.	K2