



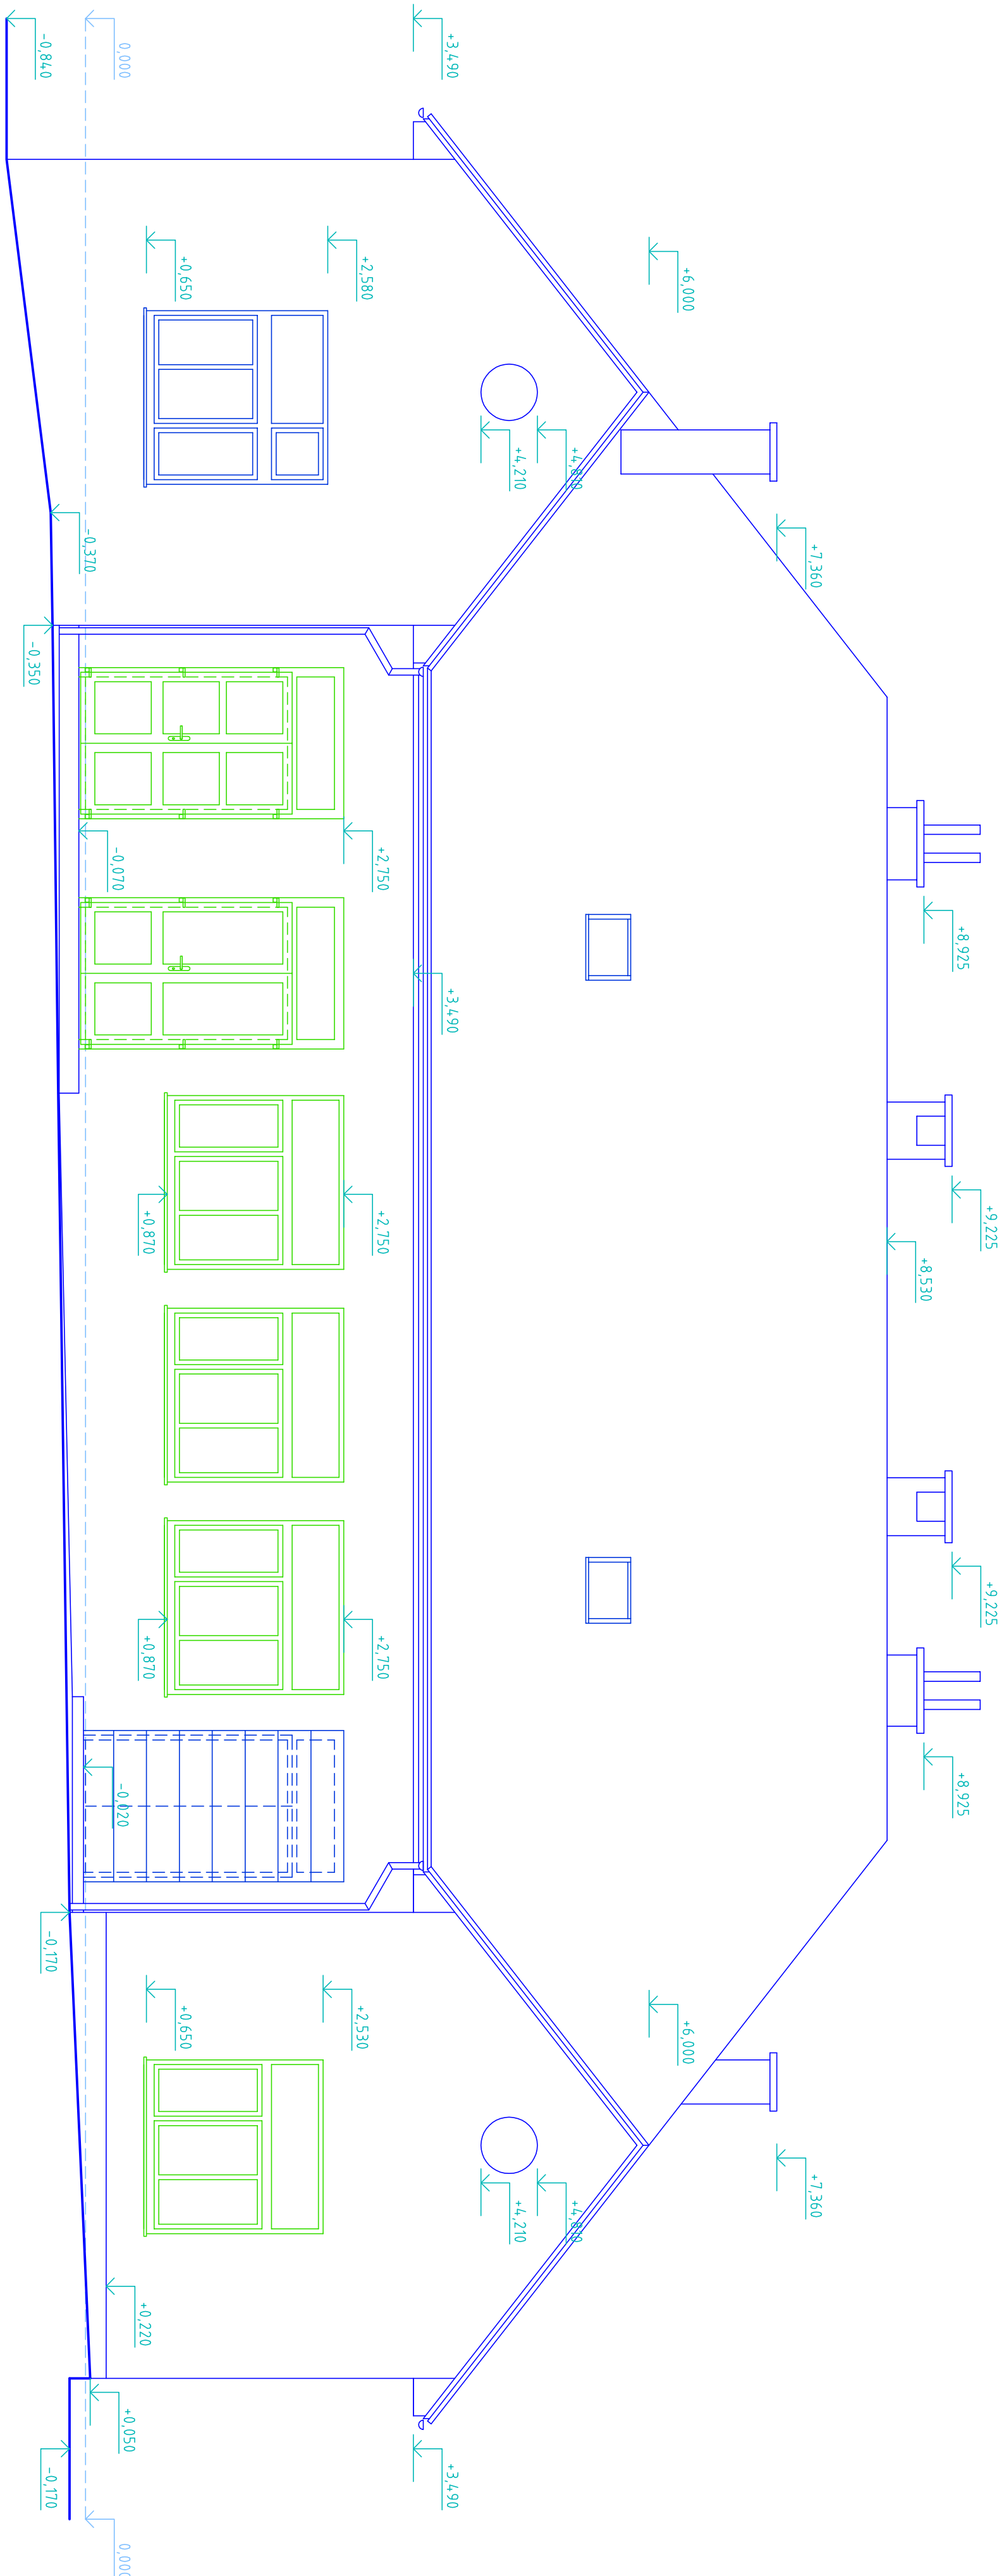

POHLAD JUŽNÝ

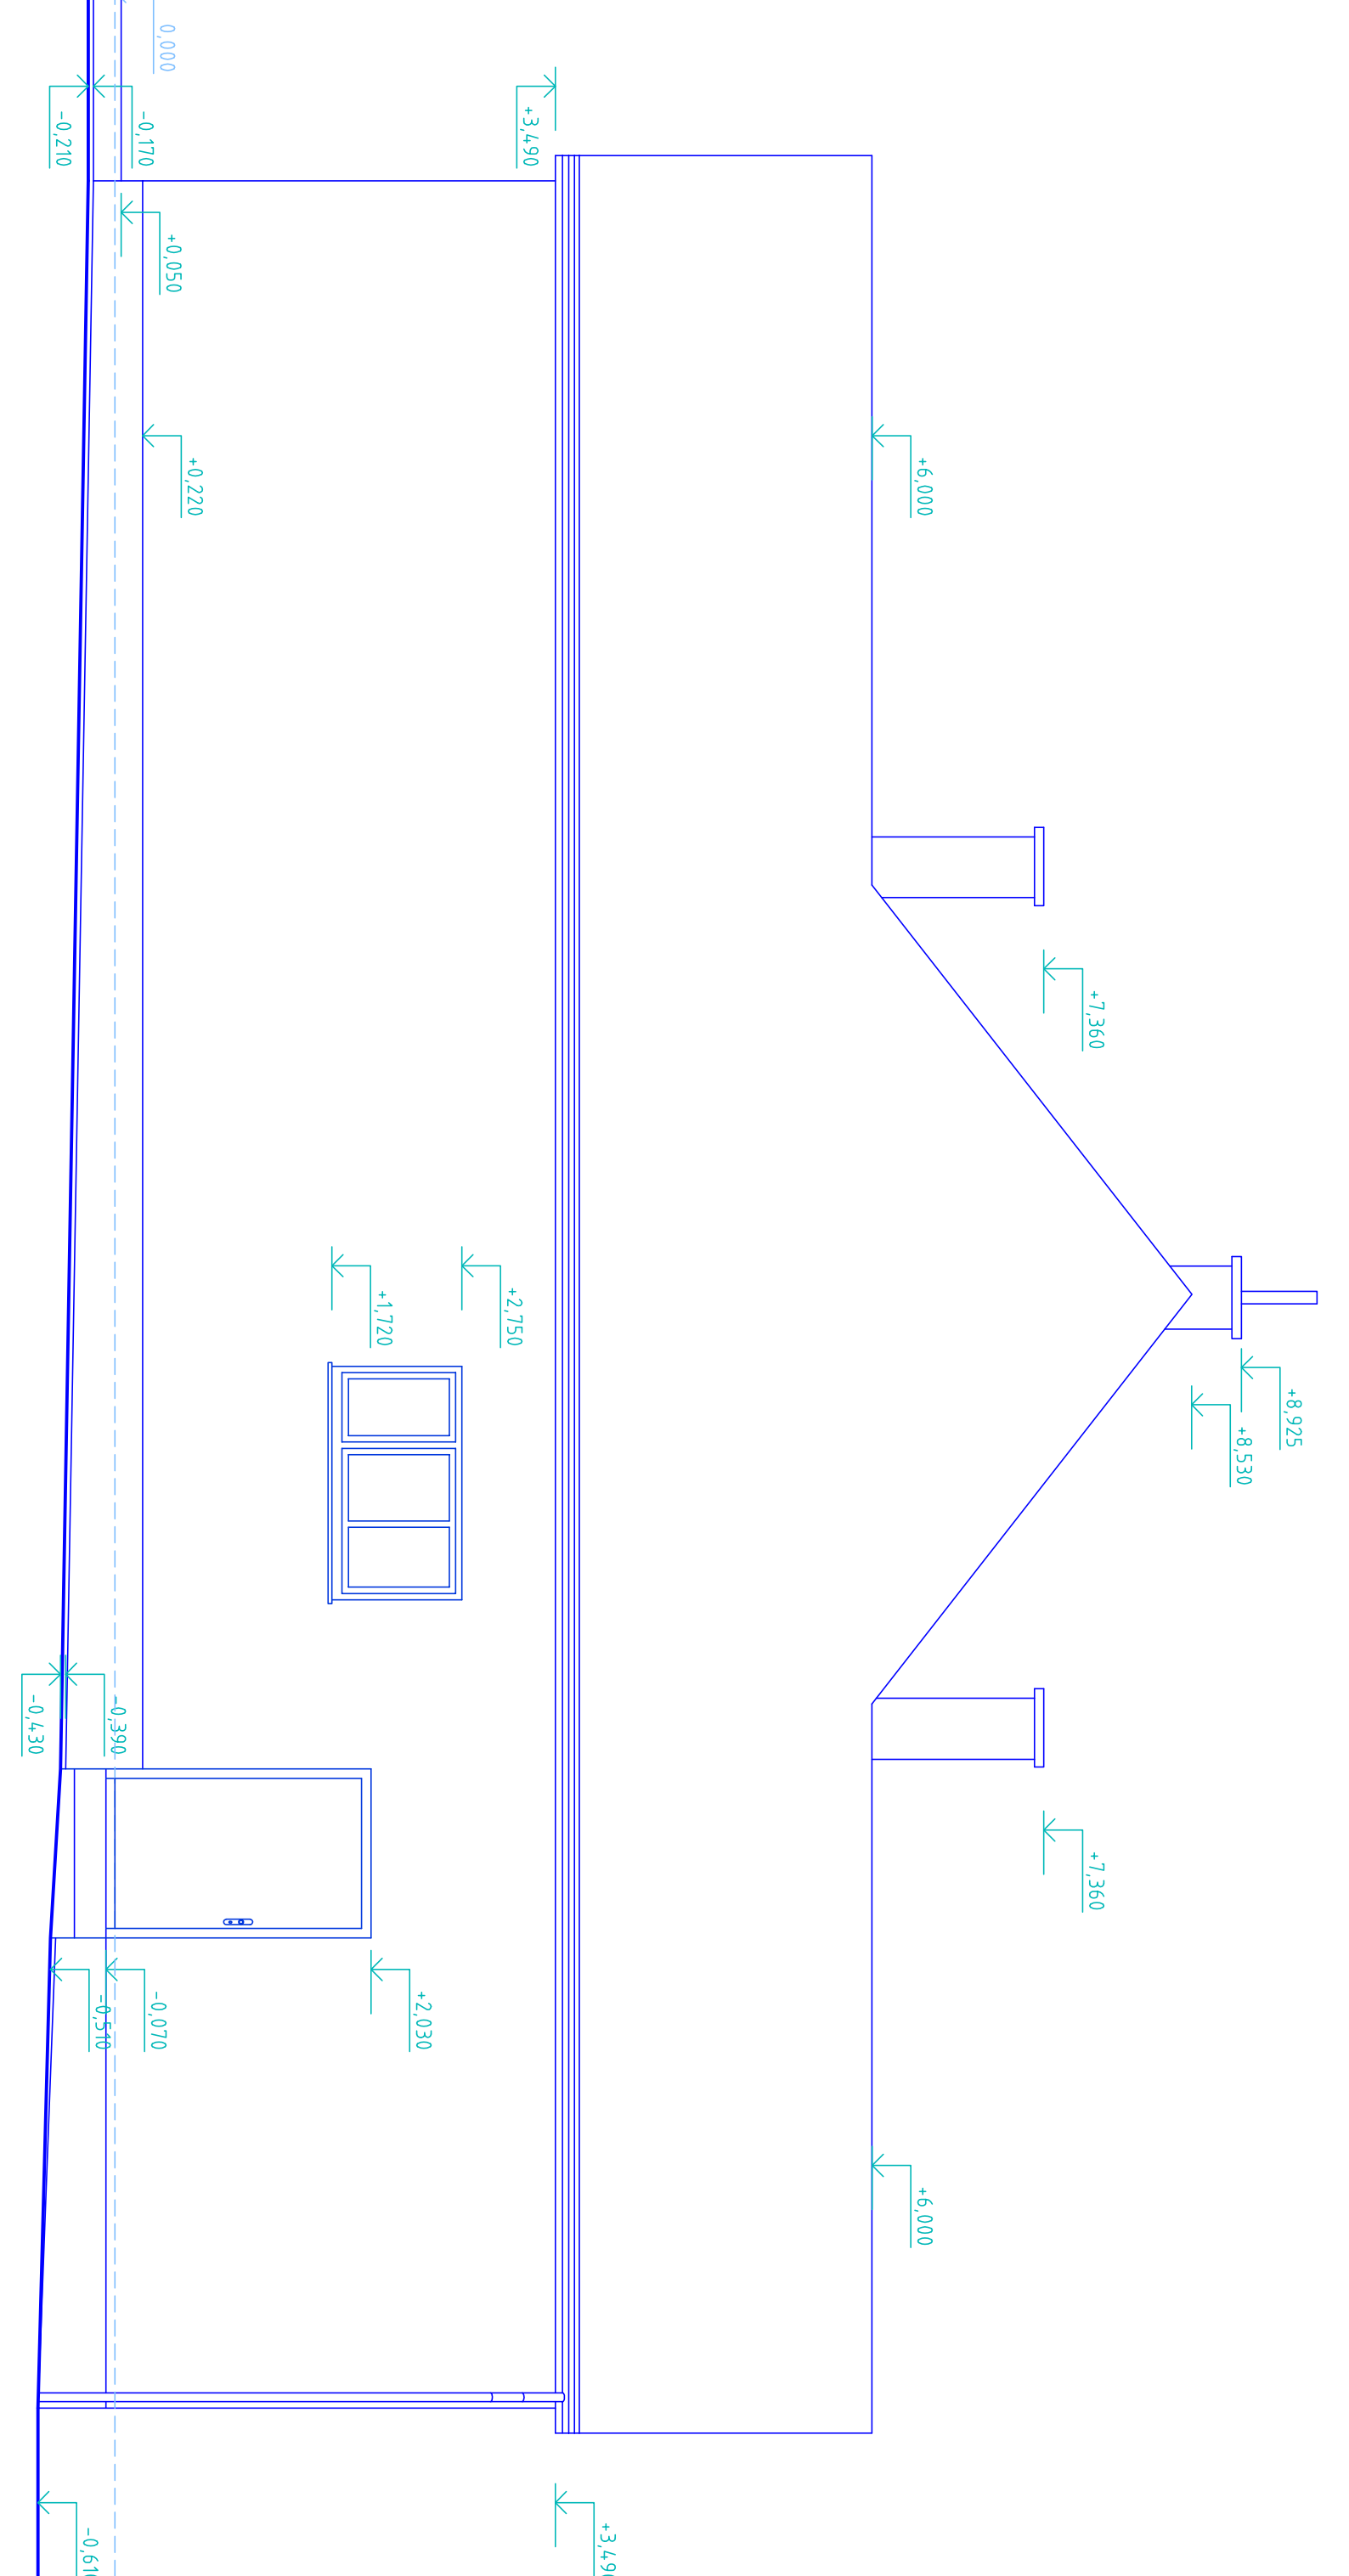

POHLAD VÝCHODNÝ

- LEGENDA POVRCHOVÝCH ÚPRAV :**
- EXTERIÉROVÁ OMIETKA VÁPENNOCEMENTOVÁ
 - KOMINOVÉ MUROVNO NAD ÚROVŇOU STRECHY NEOMIETNUTE VYSKÁROVANE
 - KOMINOVÉ HLAVY BETONOVÉ
 - VÝPLNE OTVOROV :
 - PÓVODNÉ DREVENÉ DVOJITE OKNA, ZASKLENÉ OBRVÁSKOM
 - PÓVODNÉ DREVENÉ DVERE, ZASKLENÉ Z.23
 - OSTATNÉ OKNA, JEDNODUCHÉ PLASTOVÉ, ZASKLENÉ IZOLÁČNYM DVOJSKOM
 - OSTATNÉ DVERE, PLASTOVÉ S NÁSPVETÍKOM, NÁSPVETÍK ZASKLENÝ IZOLÁČNYM DVOJSKOM
 - STREŠNÁ KOTRNA PLEKÁK, TŤAHÁK ZLUBKOVANÁ DRÁŽKOVANÁ
 - KLIMATIZÁCNE VÝROBK Z POZINKOVANÉHO PLECHU
 - ZÁBRADLIE Z OCELOVÝCH RÁMKOV
 - PODBIELE RIMSY DREVENÉ

POZNÁMKA

- NEDODATEČNOSŤ SÚČASŤOU VÝKRESU JE TECHNICKÁ SPRÁVA, VŠETKY SPECIFIKÁCIE A OSTATNÉ VÝKRESY PROJEKTUJE DOLOŽENÉ.
- PRED ZAHÁJENÍM REALIZÁCIE STAVBY A VÝROBY PRÁVKOV JE POTREBNÉ ROZJASNIŤ A AKTUALIZOVAŤ VŠETKY ROZDIELY JE POTREBNÉ OZNAČIŤ A ZMENY JE POTREBNÉ KONZULTOVAŤ A ODSÚHLAŠIŤ S PROJEKTANTOM.

0,000 = 156,29

Zdrojník	Pod Oseňou, 2282, 949 11 Nitra, IČO-47124814, mobil: 0948 002 007, mail: podnik@nitra.sk	A+D PROJEKT s.r.o.
Investor	Identifikačná údaje zhotoviteľa	Mesto Nitra
Adresa sídla investora		Štefánikova ulica 60, 500 00 Nitra
Název stavby		
Adresa miesta stavby		
Název stavebného objektu	Kúpeľný dom Kynček, mestska 1708, 949 01 Nitra, parc. č. 5/15, 5/14, 5/15 a 6/1, kat. územie Kynček	Výpracovanie realizácie PD KD Kynček
Název výkresu	Profil	Ing. arch. Ivan Polomník, aut. inžinier 11714A
Podlaží južný a východný - súčasný stav	Merka	1:50
	Projekt	09/2015
		Formát A4

PROJEKT s.r.o.

A-06

PROJEKT s.r.o.

A-06

PROJEKT s.r.o.

A-06