



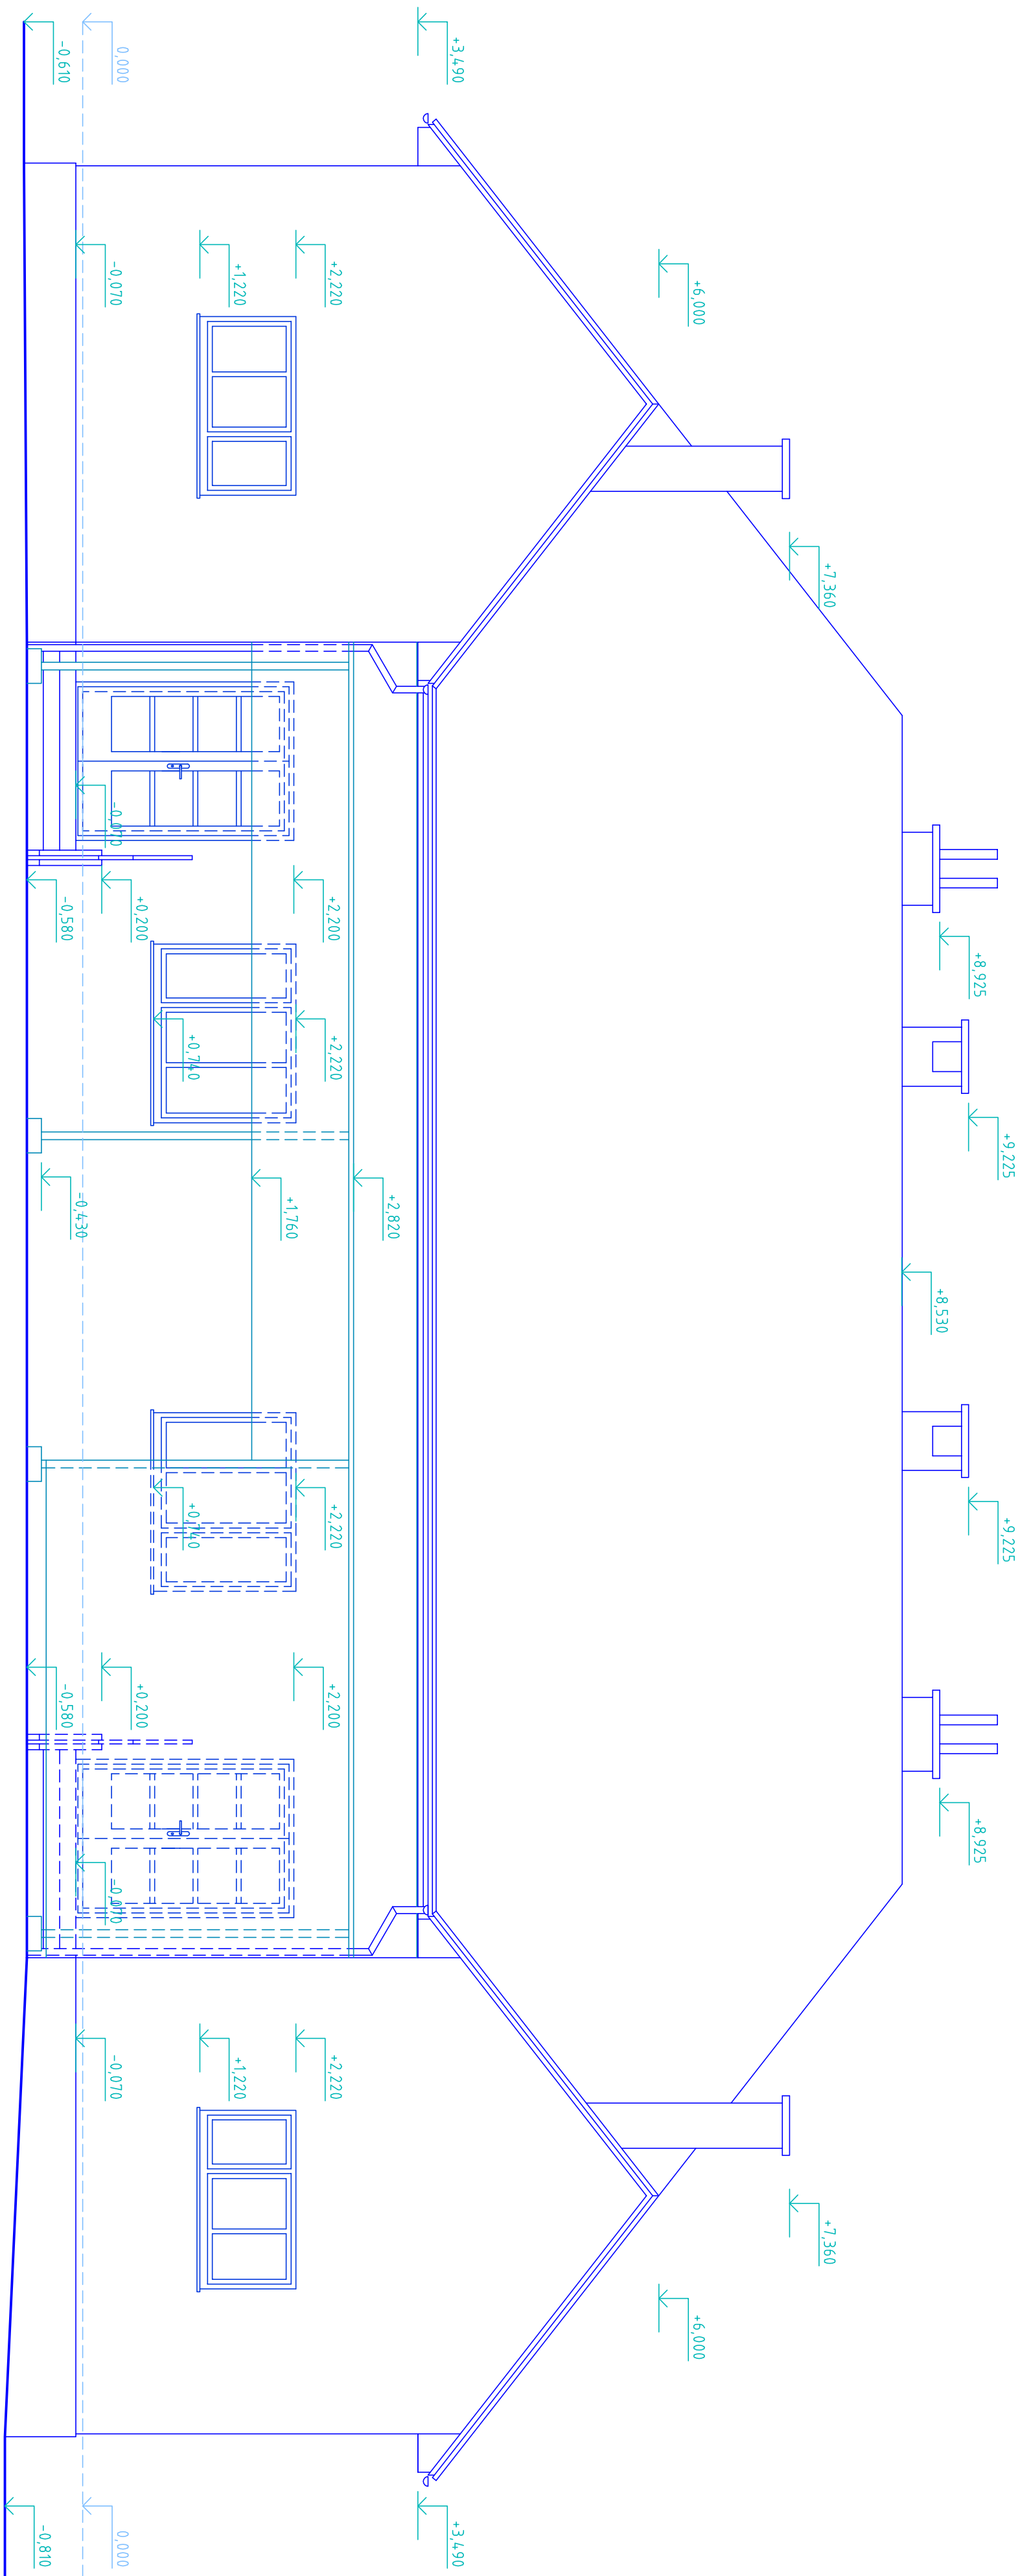

POHLAD SEVERNÝ

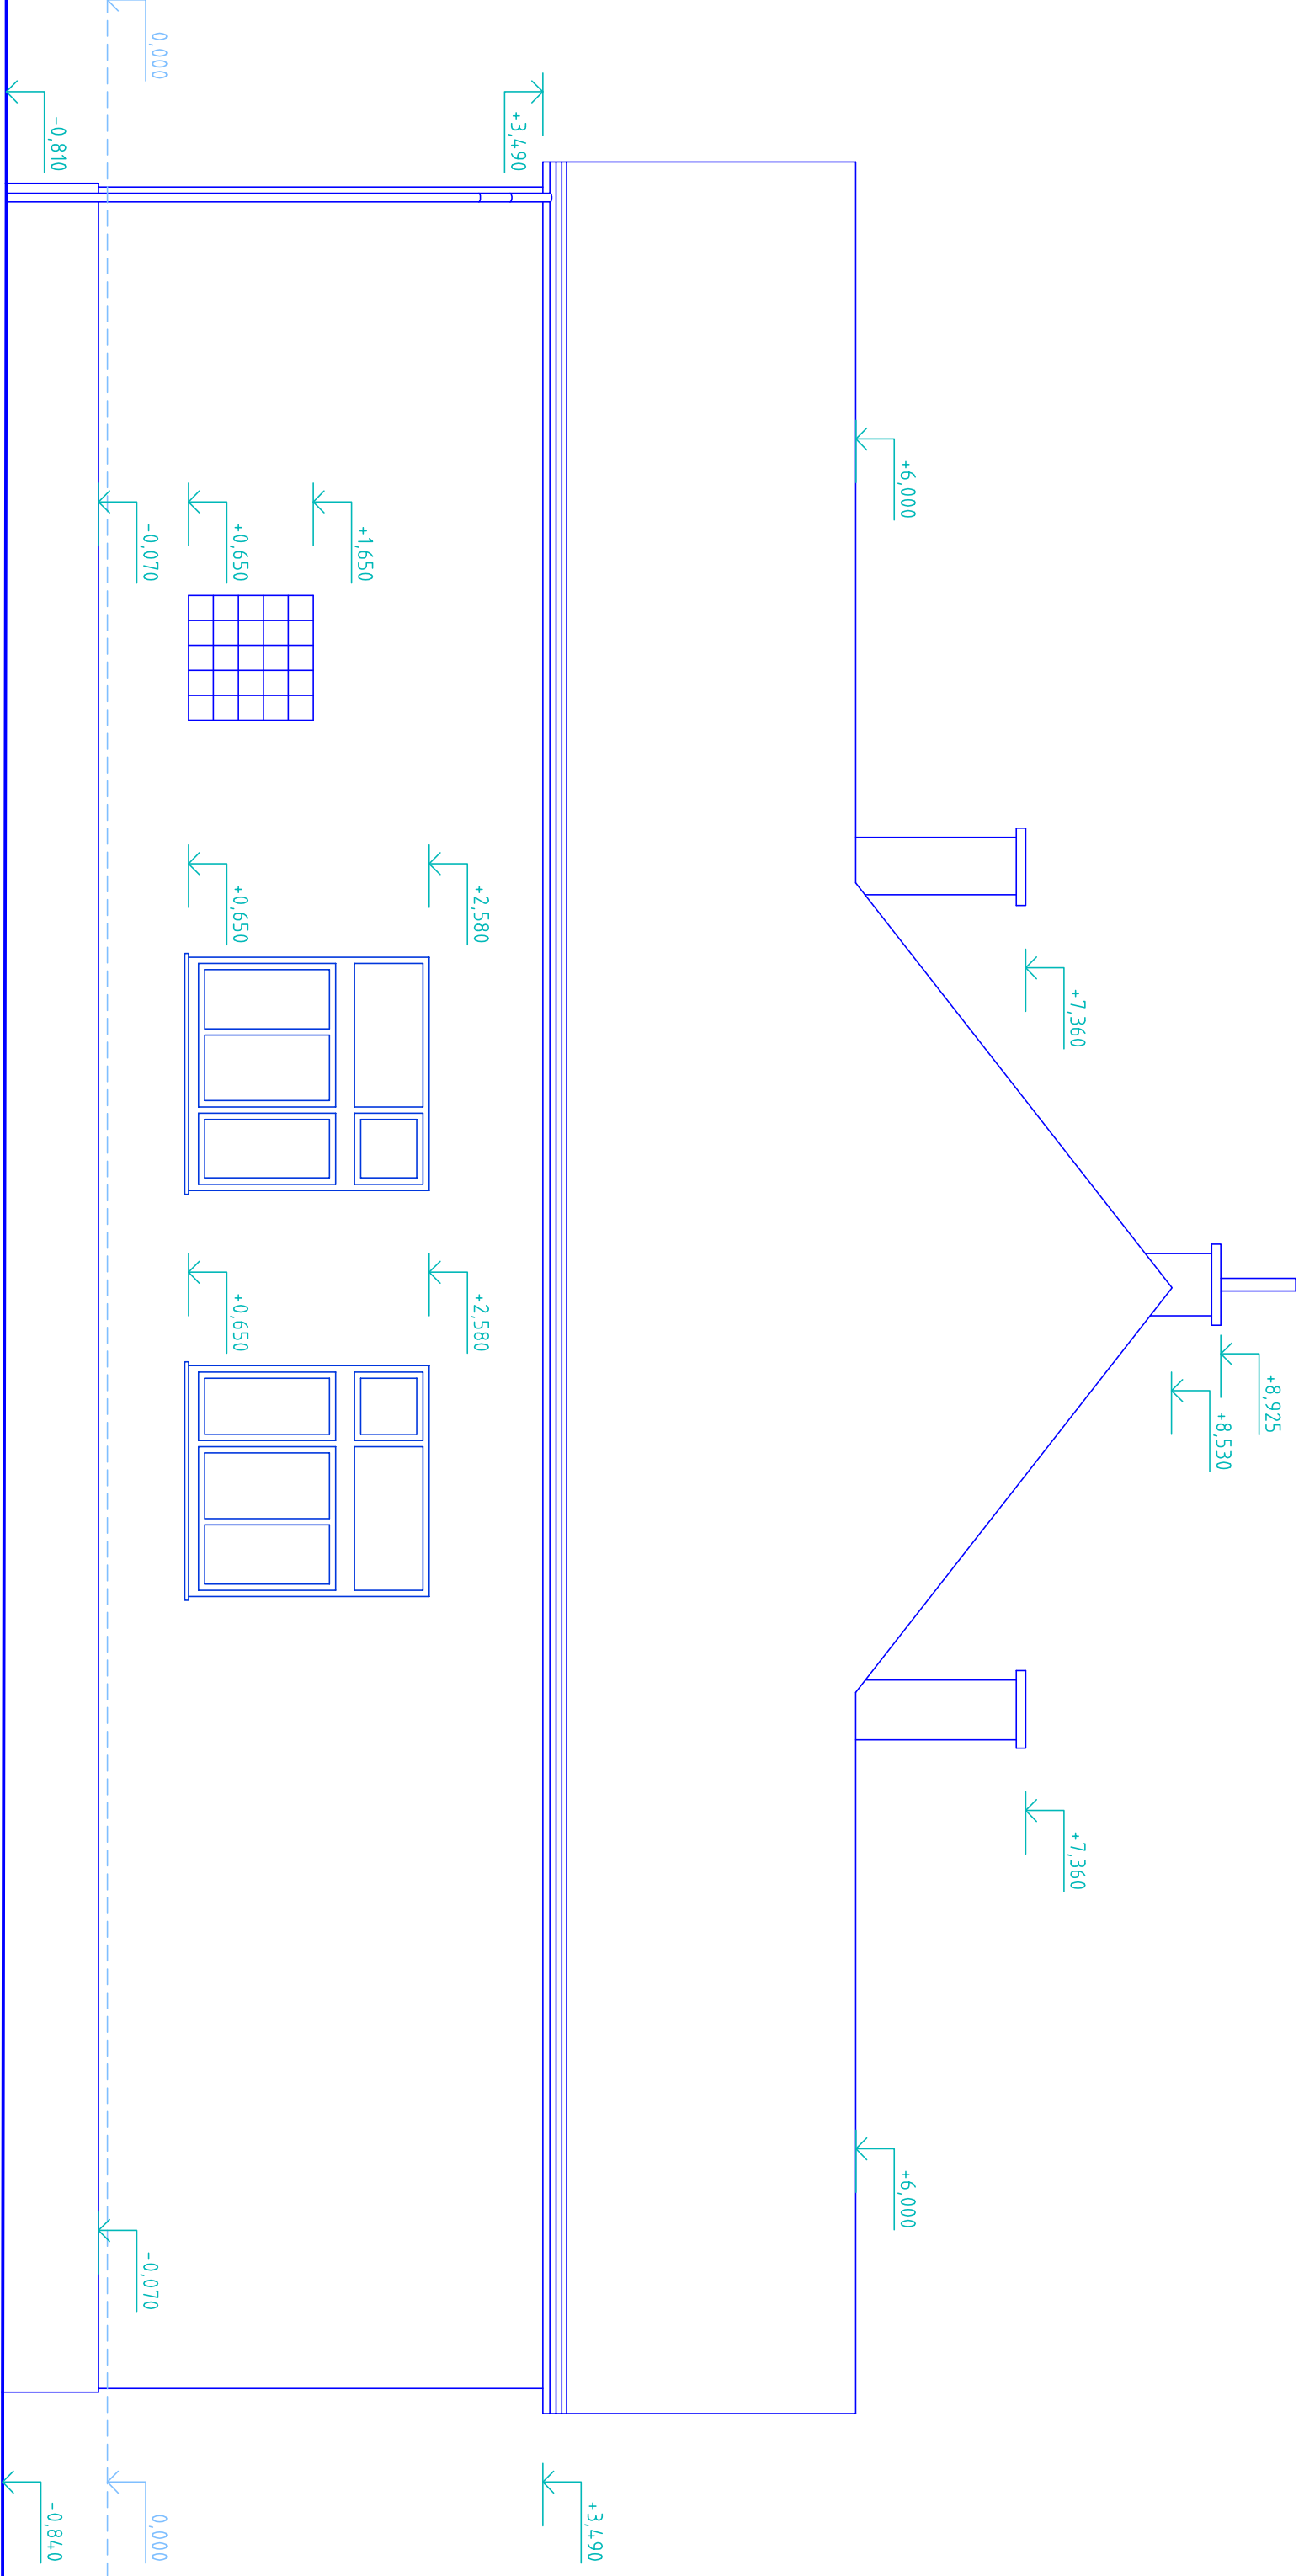

POHLAD ZÁPADNÝ

LEGENDA POVRCHOVÝCH ÚPRAV :

- EXTERIÉROVÁ OMIETKA VÁPNOCEMENTOVÁ
- KOMINOVÉ MURIVO NAD ÚROŇOU STRECHY NEOMIETNUTÉ VYSKÁROVANÉ
- KOMINOVÉ HLAVY BETONOVÉ
- VÝPLNE OTVOROV :
 - PÓVODNÉ PRETVENÉ DVOJITÉ OKNA ZASKLENÉ ČIERNY SKLOM
 - PÓVODNÉ PRETVENÉ DVERE ZASKLENÉ Z2/3
 - OSTATNÉ OKNA JEDNOTLIVÉ PLASTOVÉ ZASKLENÉ IZOLÁČNYM DVOJSKLOM
 - OSTATNÉ DVERE PLASTOVÉ S MŇOSVETLIKOU MŇOSVETLIK ZASKLENÉ IZOLÁČNYM DVOJSKLOM
 - STREŠNÉ OKNA DREVENÉ ZASKLENÉ ČIERNY SKLOM
 - STREŠNÁ KŤMŇA PALETA DREVENÁ ZHROBKOVANÁ DRÁŽKOVANÁ
 - KLIMATIZAČNÉ VÝROBK Z POZINKOVANÉHO PLECHU
 - ZHROBKUJE Z OCEDOVÝCH PRVKOV
 - PODÉTE RIMSY DREVENÉ

POZNÁMKA

- NEDODATELNOSŤ SILOVOSTI VÝKRESU JE TECHNICKÁ SPRÁVA, VŠETKY SPECIFIKÁCIE A OSTATNÉ VÝKRESY PROJEKTUJEI DOKUMENTÁCIE.
- PŘED ZAHÁJENÍM REALIZÁCIE STAVBY A VÝROBY PRVKOV JE POTREBNÉ ROZMÝSLAŤ A AKTUALIZOVAŤ VŠETKY ROZDIELY JE POTREBNÉ OZNAČIŤ A ZMENY JE POTREBNÉ KONZULTOVAŤ S PROJEKTANTOM.

0,000 = 156,29

Zrobiteľ:	Pod Oseňnou 2282, 849 11 Nitra (03-41 124 814 mobil 0948 082 987 mail podosnovka@nail.com.sk)	A+D PROJEKT s.r.o.
Investor:		Mesto Nitra
Adresa sídla investora:		Štefánikova 60, 850 01 Nitra
Adresa sídla stavby:		
Názov stavby:		
Názov stavebného objektu:		
SO 03 Adaptácia objektu	Kultúrny dom Kynek, Inverzia 17/3, 849 01 Nitra, part. č. 51/3, 51/4, 51/5 a 61, kde účinne vynech	Projektant: SO 03 Adaptácia objektu
Názov výkresu:	1:50	Ing. arch. Ivan Potančík, autorská firma
Pohľad severný a západný - síťový stav	Projekt	Formát: A4

PROJEKT s.r.o.

A-07