



VONKAJŠIE SCHODISKO -155


VONKAJŠIE SCHODISKO -154

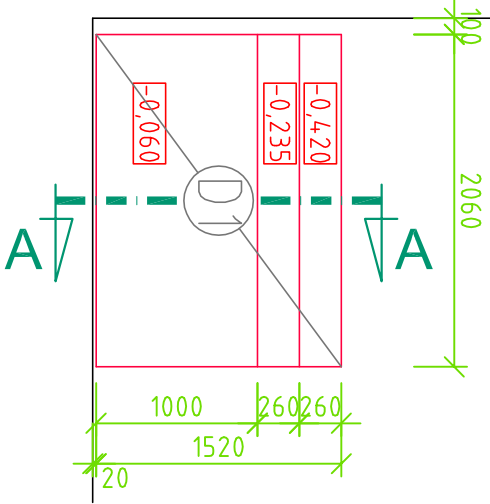

REZ A-A

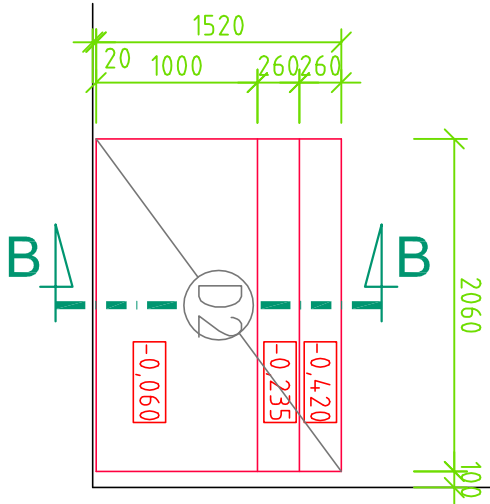


REZ B-B

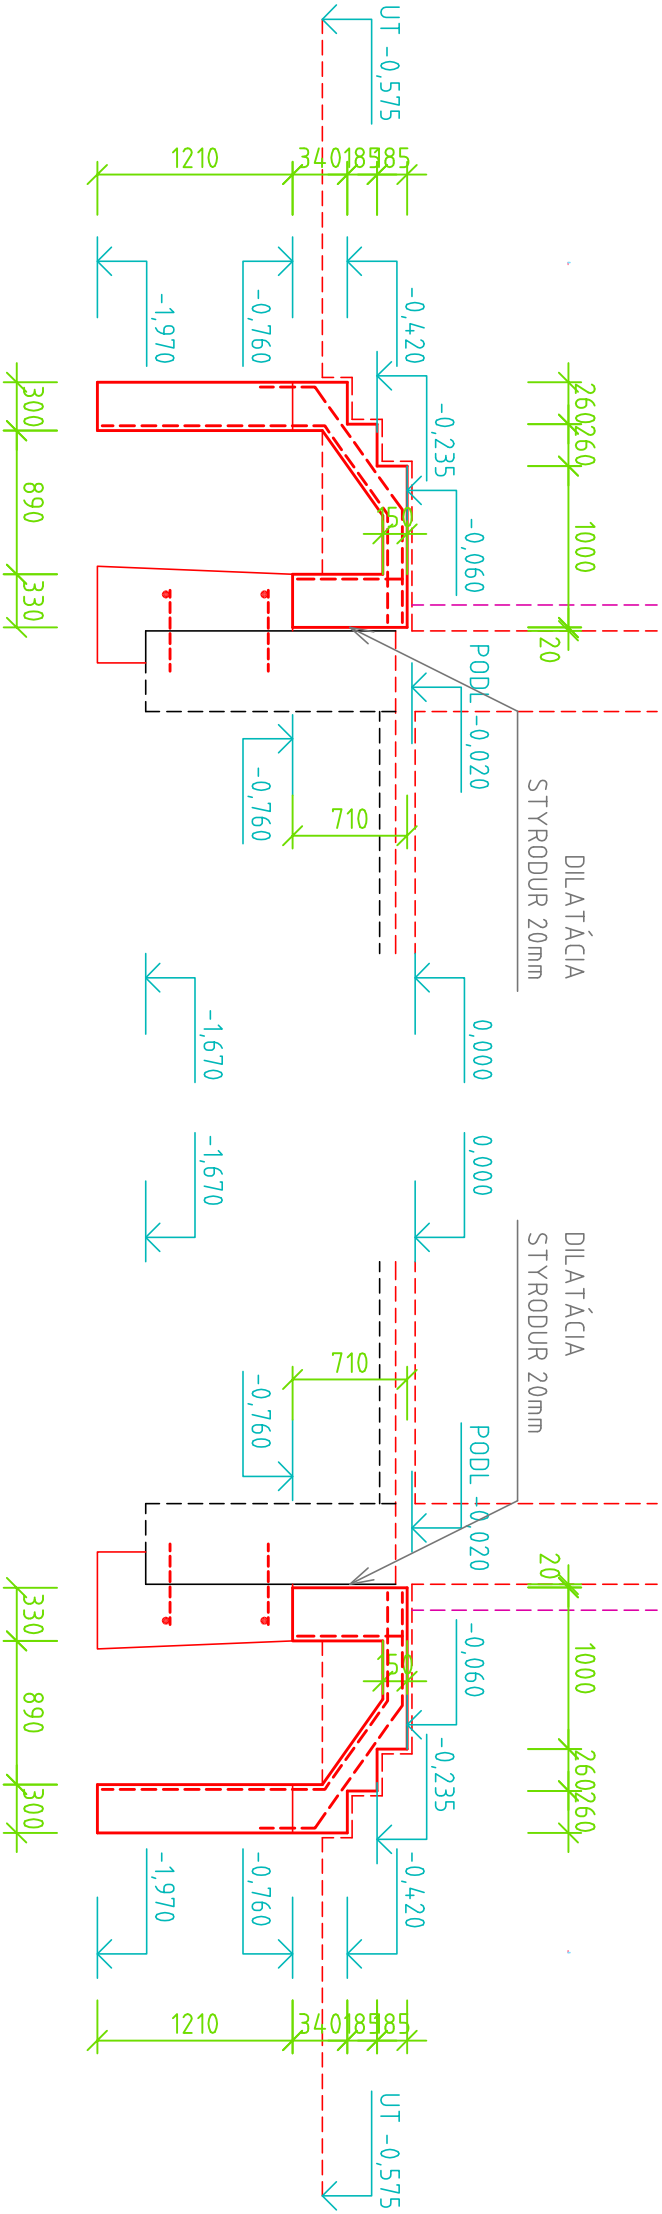

OZNAČ. PRVKU	PROFIL [mm]	DĹŽKA, PLOCHA [m, m2]	POČET [ks]	DĹŽKA, PLOCHA SPOLU :	
				10505 (R)	
S1	KH23	4,08	1	4,08	
S2	KY11	5,65	1		5,65
S3	KY11	1,35	1		1,35
DĹŽKA, PLOCHA CELKOM :		[m, m2]		4,08	7,00
ŠPECIFICKÁ HMOTNOSŤ :		[kg/m, kg/m2]		3,020	5,506
HMOTNOSŤ :		[kg]		12,32	38,55
CELKOVÁ HMOTNOSŤ :		[kg]			50,87
REZERVA 20 % :		[kg]			10,17
HMOTNOSŤ SPOLU :		[kg]			61,04
SPOLU DOSKA D1, D2 :		[kg]			122,08

VÝSTUŽ SCHODISKA (D1) (D2) :

VÝKAZ MATERIÁLU PRE 1 ks :

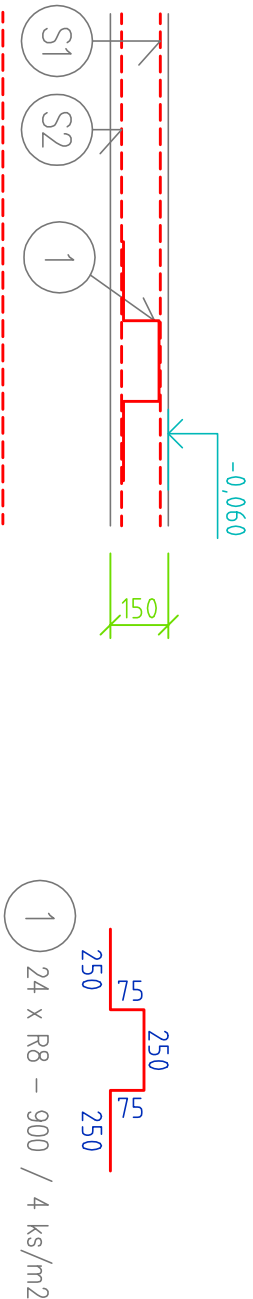

S1 SIEŤOVINA KH23: 6/6-150/150 (2450x6000mm)

:4,08 m2, T.J. CELKOM 4,08x3,02kg = 12,32 kg

STYK PREKRÝTÍM MIN. 350 mm

S2 SIEŤOVINA KY11: 8/8-150/150 (2200x6000mm)

:5,65 m2, T.J. CELKOM 5,65x5,506kg = 31,10 kg

STYK PREKRÝTÍM MIN. 350 mm

S3 SIEŤOVINA KY11: 8/8-150/150 (2200x6000mm)

:1,35 m2, T.J. CELKOM 1,35x5,506kg = 7,45 kg

STYK PREKRÝTÍM MIN. 350 mm

POZNÁMKA : GEOMETRIU NOVÝCH NAVRHOVANÝCH KONŠTRUKCIÍ PRISŔOŠOBIŤ NA STAVBE JEŠTUVJÚCEMU STAVU
KRYTIE VÝSTUŽE : 30mm
BETÓN TRIEDY C/16/20
OCET 10505-R, 11375 (S235JR)

POZNÁMKA

- NEODEDELITELNOU SÚČASŤOU VÝKRESU JE TECHNICKÁ SPRÁVA, VŠETKY ŠPECIFIKÁCIE A OSTATNÉ VÝKRESY PROJEKTOVEJ DOKUMENTÁCIE.
- PRED ZAHÁJENÍM REALIZÁCIE STAVBY A VÝROBY PRVKOV JE POTREBNÉ ROZMERY NA STAVBE PREMERAŤ A AKTUALIZOVAŤ. VŠETKY ROZDIELY JE POTREBNÉ OZNAČIŤ A ZMENY JE POTREBNÉ KONZULTOVAŤ A ODSÚHLAŠIŤ S PROJEKTANTOM.

0,000 = 156,29

Zhotoviteľ: A+D PROJEKT, s.r.o.
Identifikačné údaje zhotoviteľa: Pot Orešinou 226/2, 949 11 Nitra, IČO: 47 124 814, mobil: 0948 082 197, mail: potanock.ivan@gmail.com.sk

Investor: Mesto Nitra
Adresa sídla investora: Štefánikova trieda 60, 950 06 Nitra

Názov stavby:

Adresa miesta stavby:

Kultúrny dom Kyrek, Tmavská 17/8, 949 01 Nitra, parc. č. 57/5, 57/14, 57/15 a 81, kat. územie Kyrek

Názov stavebného objektu: SO 03 Adaptácia objektu

Prostedia: Architektúra a stavebná časť

Projektant: Ing. arch. Ivan Potanocký, aut. osvedč. 1113 AA

Dátum: 09/2015

Názov výkresu: Výkres tvaru vonkajšieho schodiska

Mierka: Stupeň PD: Projekt

Formát: A4

