

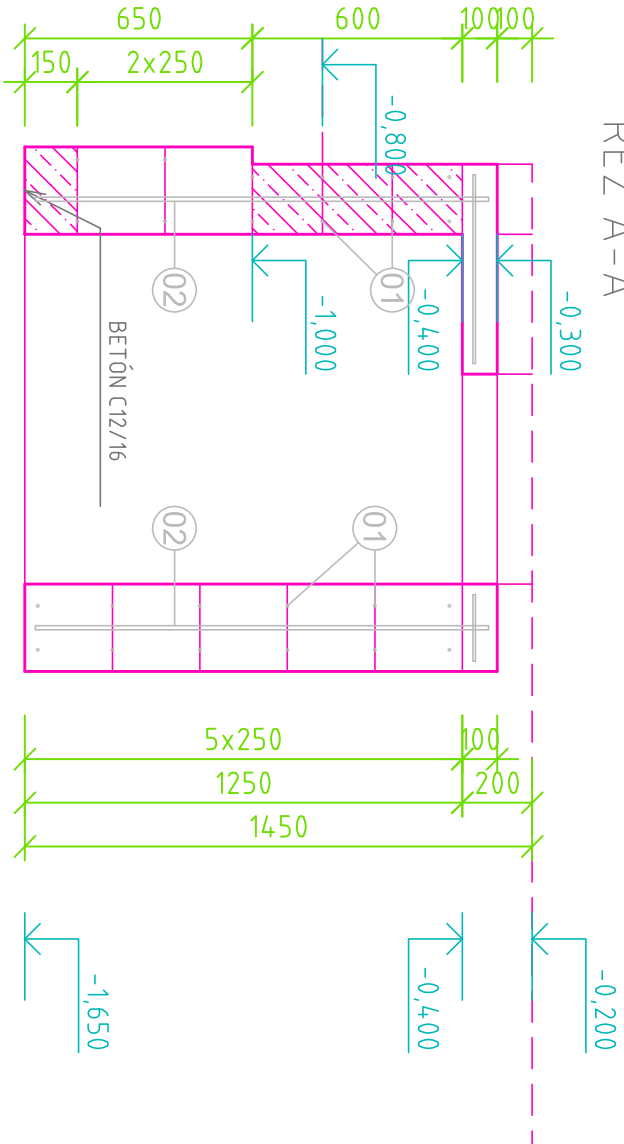


PÔDORYS VODOMERNEJ ŠACHTY

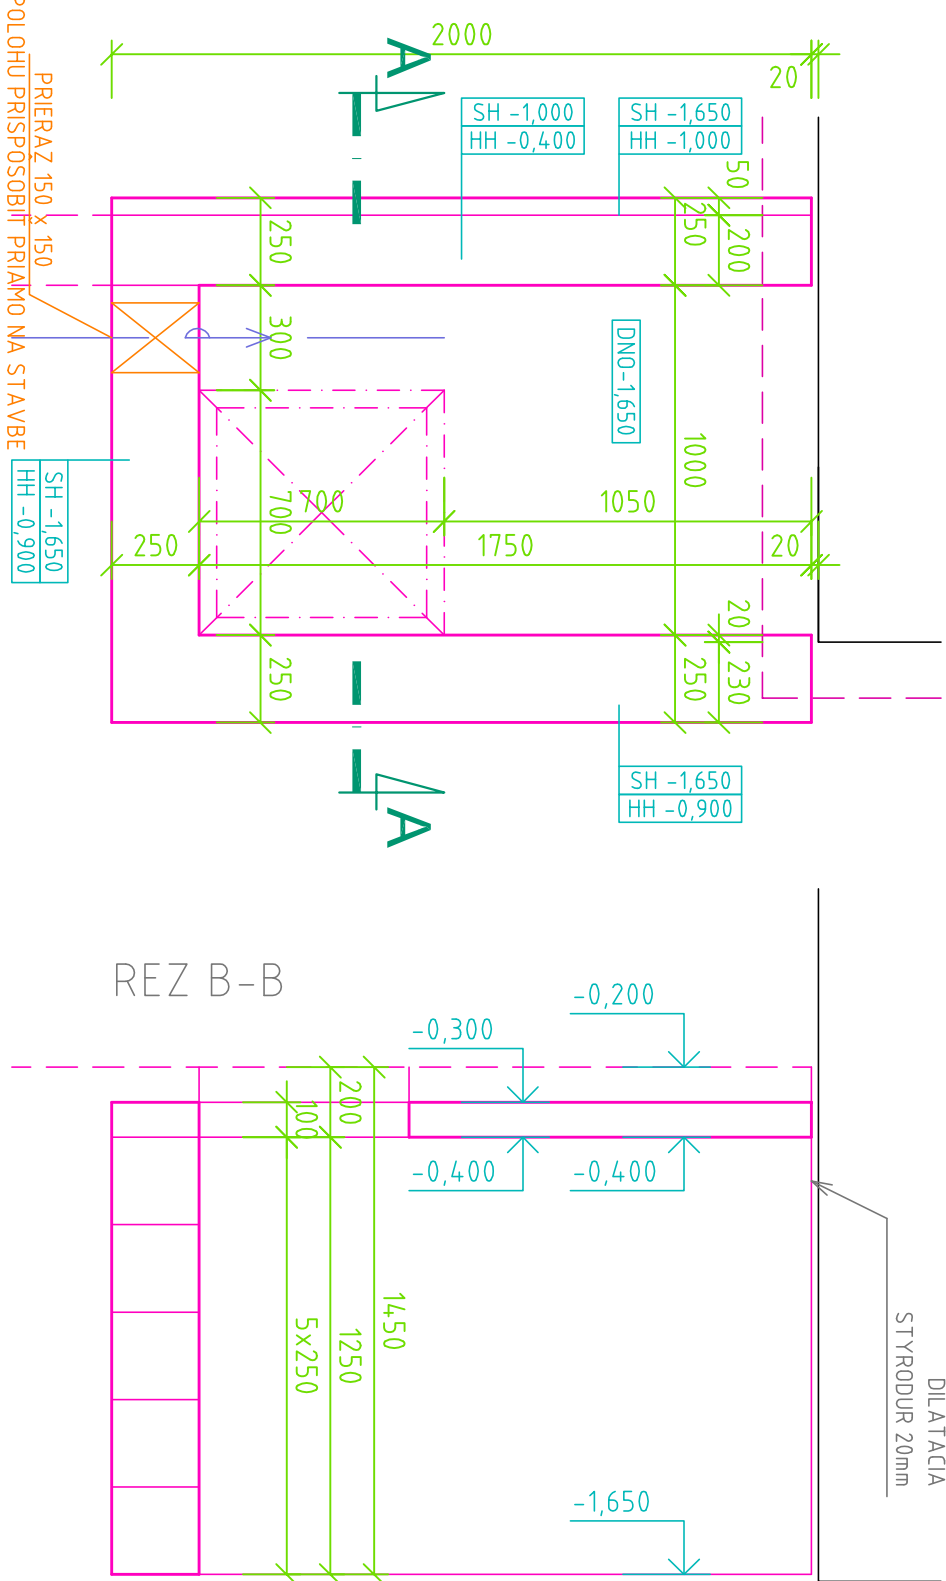

OZNAČ. PRVKU	PROFIL [mm]	DĹŽKA, PLOCHA [m, m2]	POČET [ks]	DĹŽKA, PLOCHA SPOLU :		
				10505 (R)		
01	R 8	2,00	24	R8	R12	KY11
	R 8	1,50	12			
02	R 12	1,30	13			
S3	KY11	3,00	1			
DĹŽKA, PLOCHA CELKOM :				66,00 16,90 3,00		
ŠPECIFICKÁ HMOTNOSŤ :				0,395 0,890 5,506		
HMOTNOSŤ :				26,10 15,00 16,50		
CELKOVÁ HMOTNOSŤ :				57,60		
REZERVA 20 % :				11,50		
HMOTNOSŤ SPOLU :				69,20		


LEGENDA MATERIÁLOV:

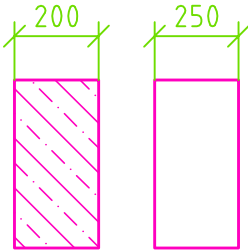

PRESNÉ DEBNIAČE BETÓNOVÉ TVÁRNICЕ. ROZMEROV 250x500x250 mm (Š x DL x V)
ZALIEVANÉ VÝPLŇOVÝM BETÓNOM C16/20 A S VLOŽENOU ARMATÚROU
SPOTREBA VÝPLŇOVÉHO BETÓNU : 158 l / m²

PRESNÉ DEBNIAČE BETÓNOVÉ TVÁRNICЕ. ROZMEROV 400x200x200 mm (DL x Š x V)
S HLADKÝMI POHLADOVÝMI STRANAMI A SKOSENÝMI HRANAMI
SPOTREBA VÝPLŇOVÉHO BETÓNU : 0,1 m³ / m²
FARBA : SIVÁ

STROPNÁ DOSKA :
PLOCHA : 3,00 m²

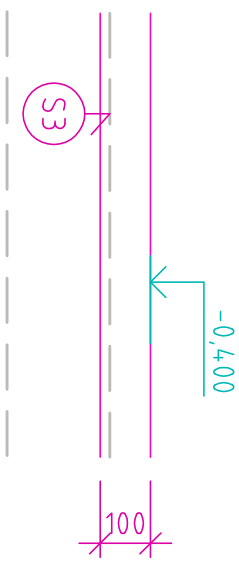

S3 SIEŤOVINA KY11: 8/8-150/150
:3,00 m², T.J. CELKOM 3,00 x 5,506 kg = 16,50 kg

POZNÁMKA : GEOMETRIU NOVÝCH NAVRHOVANÝCH KONŠTRUKCIÍ PRISPÔSOBIŤ NA STAVBE JEŠTUVÚJECMU STAVU
KRYTIE VÝSTUŽE : 30mm
BETÓN TRIEDY C/16/20
OCEĽ 10505-R, 11375 (S235JR)

POZNÁMKA

- NEODEDELITEĽNOU SÚČASŤOU VÝKRESU JE TECHNICKÁ SPRÁVA. VŠETKY ŠPECIFIKÁCIE A OSTATNÉ VÝKRESY PROJEKTOVEJ DOKUMENTÁCIE.
- PRED ZAHÁJENÍM REALIZÁCIE STAVBY A VÝROBY PRVKOV JE POTREBNÉ ROZMERY NA STAVBE PREMERIAT A AKTUALIZOVAŤ. VŠETKY ROZDIELY JE POTREBNÉ OZNÁMIŤ A ZMENY JE POTREBNÉ KONZULTOVAŤ A ODSÚHLAŠIŤ S PROJEKTANTOM.

0,000 = 156,29

Zhotoviteľ:	A+D PROJEKT, s.r.o.		
Identifikačné údaje zhotoviteľa:	Pod Orešinou 226/2, 949 11 Nitra, IČO: 47 124 814, mobil: 0948 082 197, mail: potanock.ivan@mail-icom.sk		
Investor:	Mesto Nitra		
Adresa sídla investora:	Štefánikova tréda 60, 950 06 Nitra		
Názov stavby:	Vpracovanie realizáčnej PD KD Kynek		
Adresa miesta stavby:	Kultúrny dom Kynek, Tmavská 17/8, 949 01 Nitra, parc. č. 57/5, 57/14, 57/15 a 81, kat. územie Kynek		
Názov stavebného objektu:	Profesia:	Projektant:	Dátum:
SO 03 Adaptácia objektu	Architektúra a stavebná časť	Ing. arch. Ivan Potanocký, aut. osvedč.: 1113 AA	09/2015
Názov výkresu:	Mierka:	Stupeň PD:	Formát:
Vodomerňá šachta	1:25	Projekt	02 A4

