





PŮDORYS KOTOLNE M 1:25

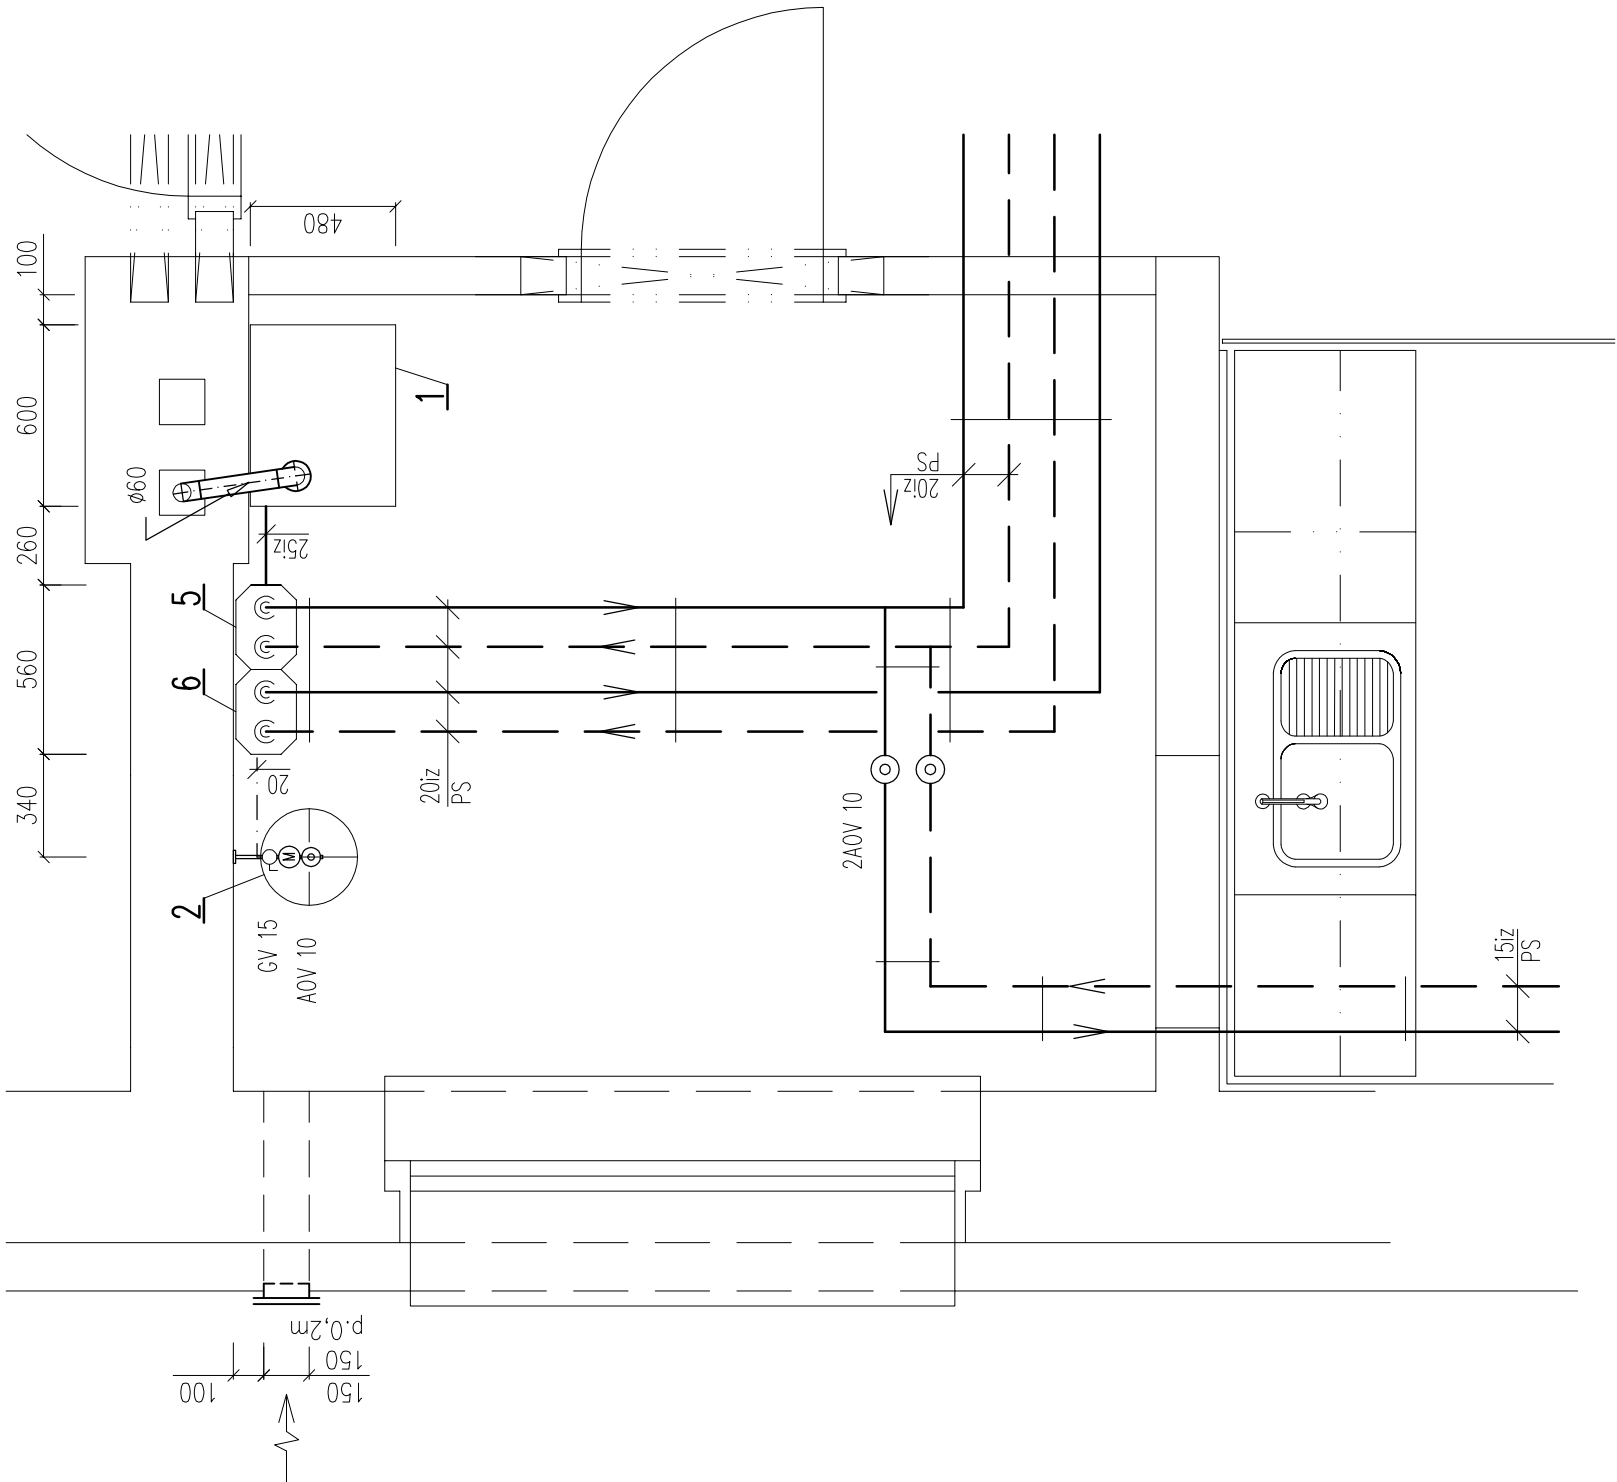

SPOJOVACIA SCHÉMA KOTOLNE M 1:--

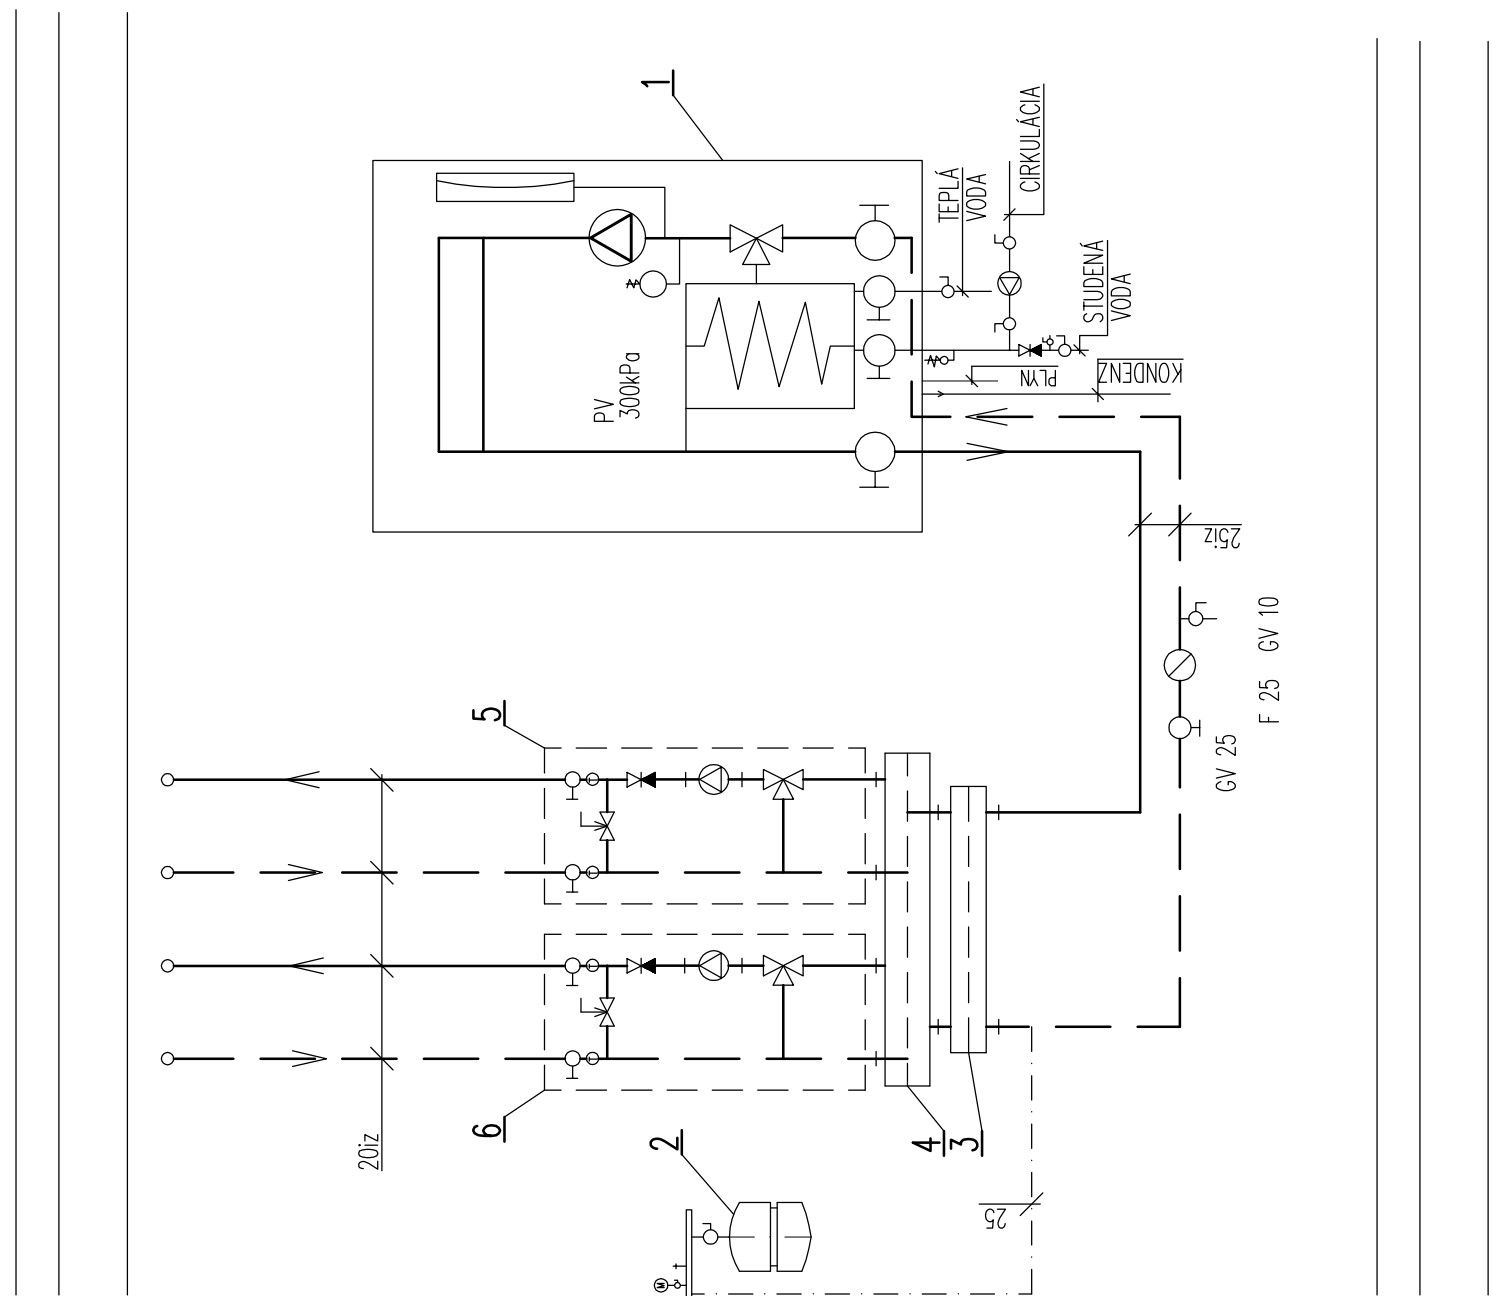

LEGENDA ZARIADENIA – POZRI ZOZNAM STROJOV A ZARIADENÍ

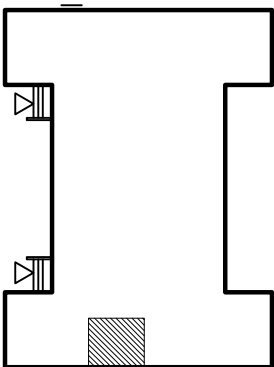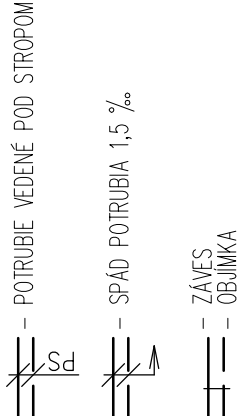

Zhotoviteľ:
Identifikačné údaje zhotoviteľa:

Investor:
Adresa sídla investora:

Názov stavby:

Adresa miesta stavby:

Názov výkresu:
Pôdorys kotolne, spojovacia schéma kotolne

Pod Orešinou 226/2, 949 11 Nitra, IČO: 47 124 814, mobil: 0948 082 197, mail: potanock.ivan@mail-icm.sk

Mesto Nitra
Štefánikova trieda 60, 950 06 Nitra




Vypracovanie realizáčnej PD KD Kynek

Kultúrny dom Kynek, Tmavská 17/8, 949 01 Nitra, parc. č. 57/5, 57/14, 57/15 a 81, kat. územie Kynek

Dátum:
09/2015

Formát:
3 A4

PROJEKTA s.r.o.

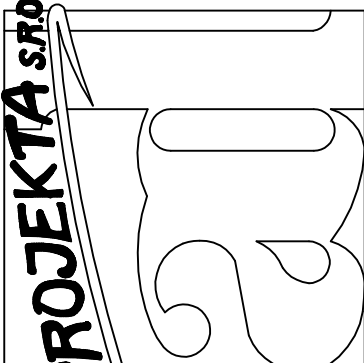 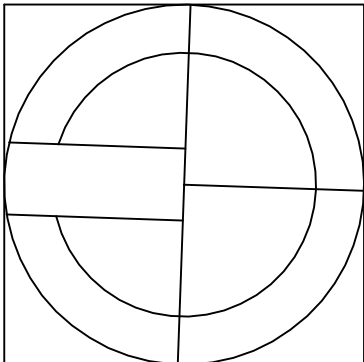

ÚV-03

0,000 = 156,29