


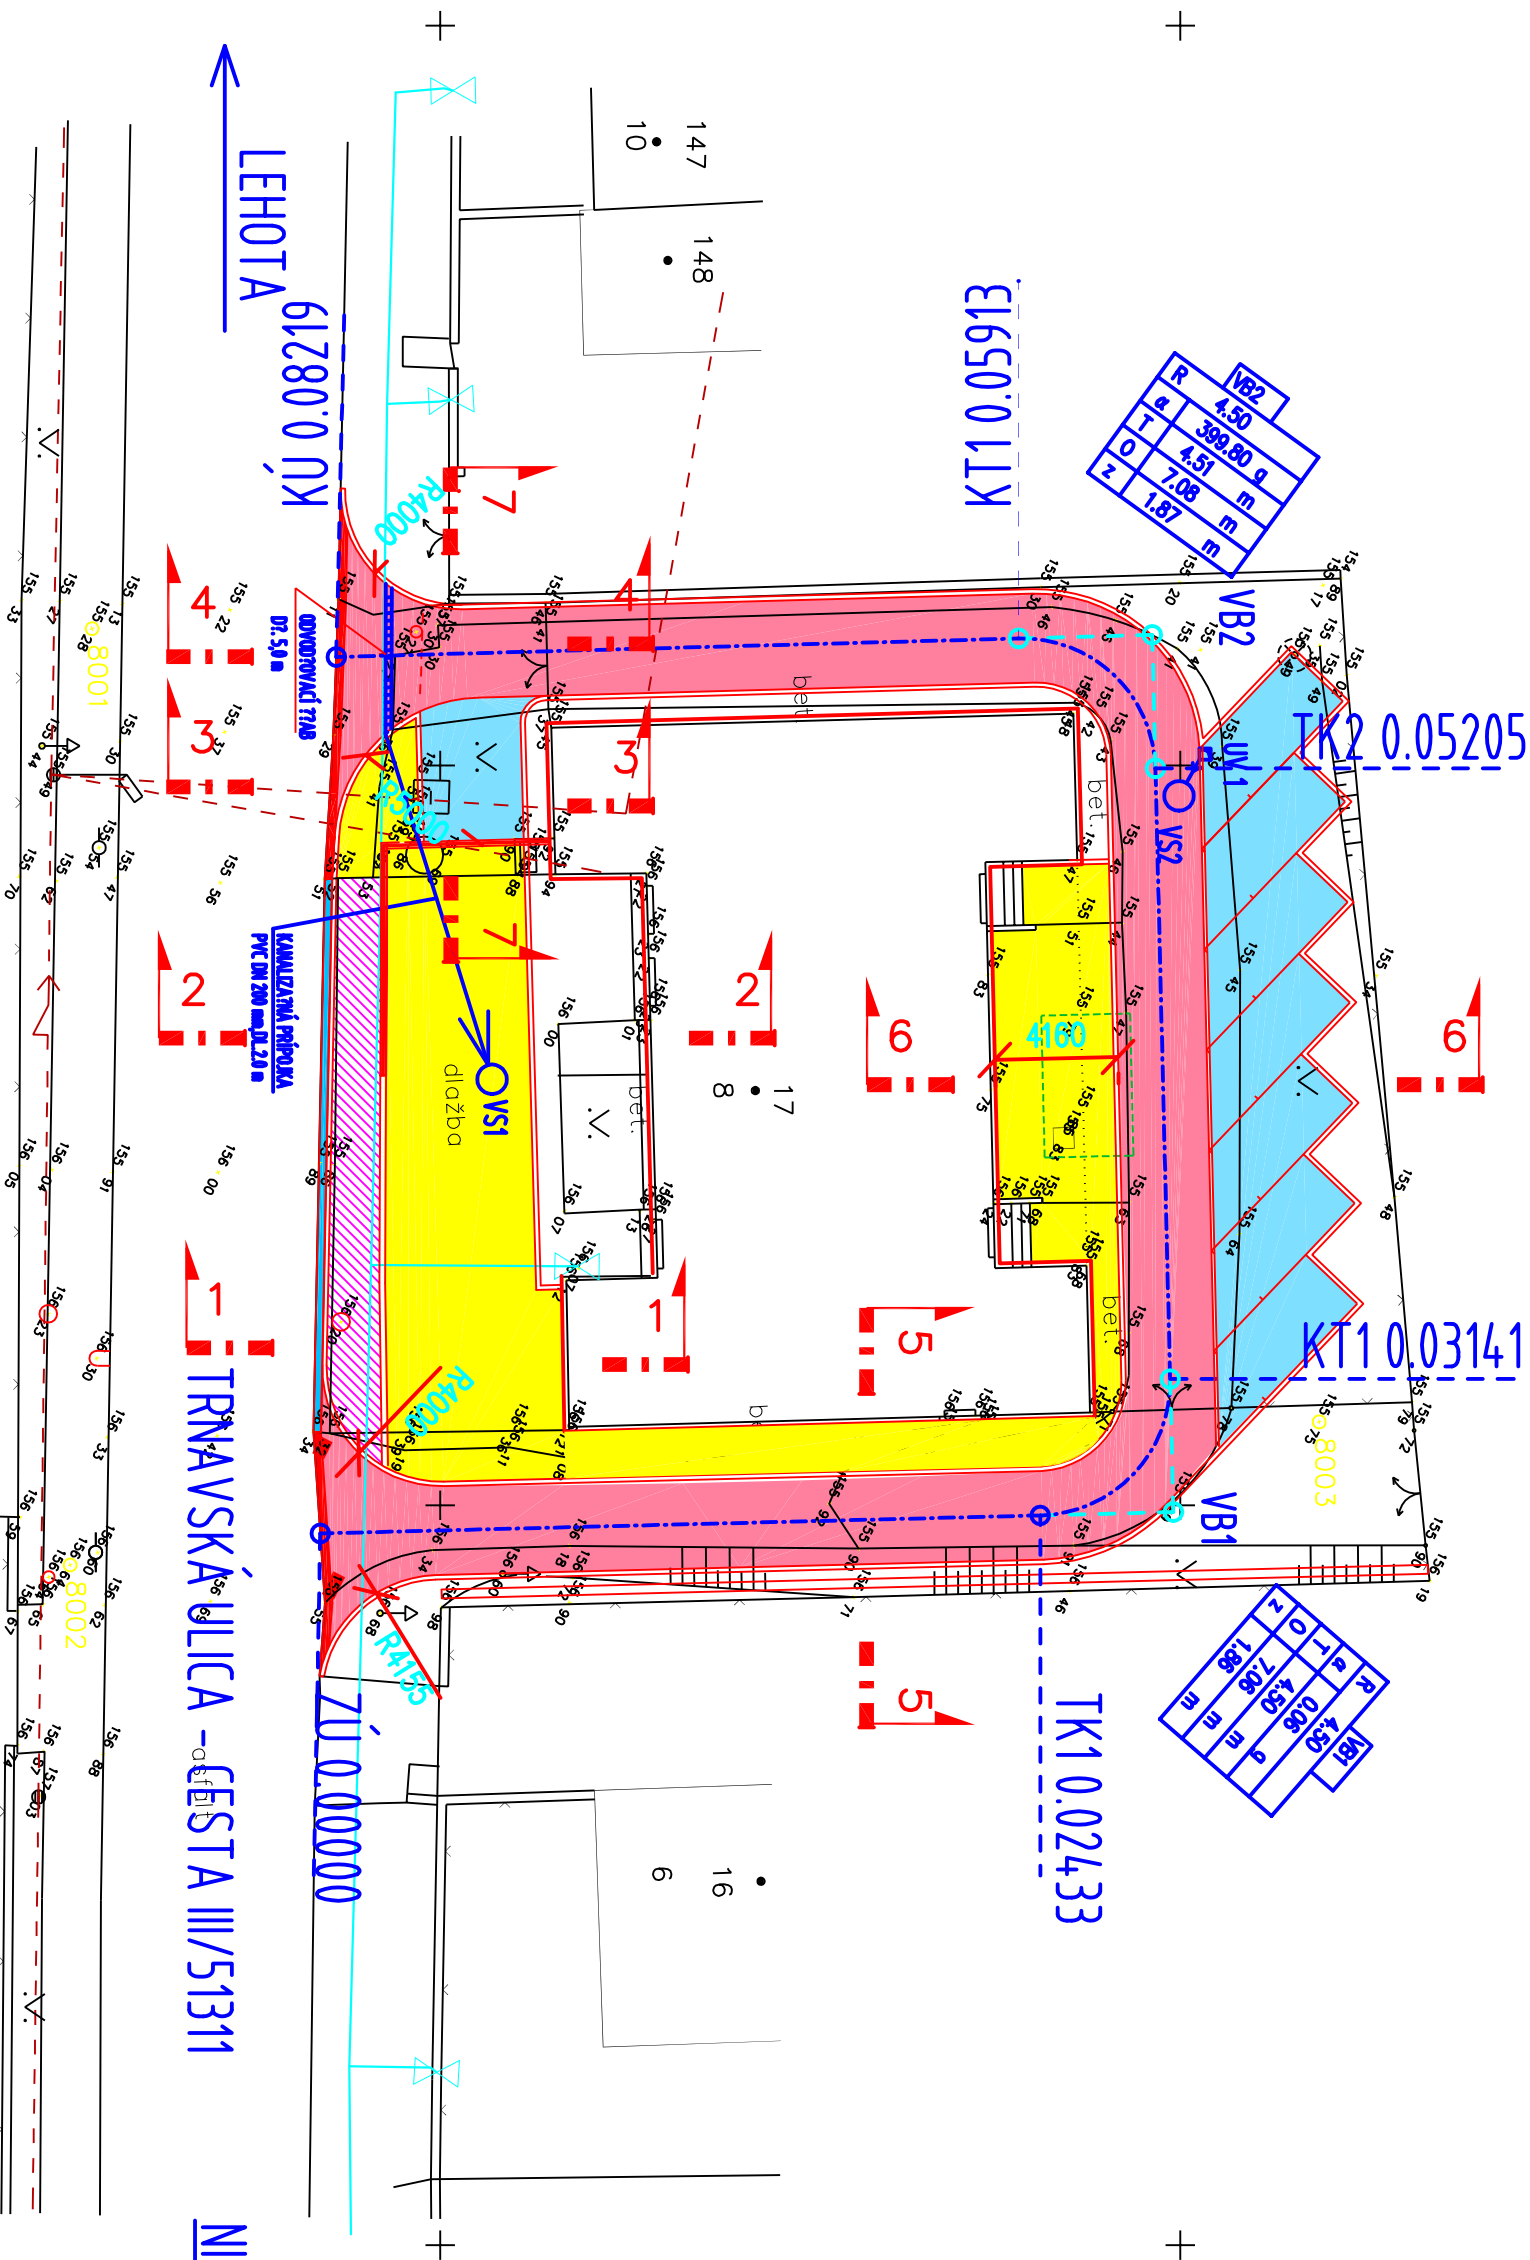

152	R	4.50
389.80	q	4.51
7.08	z	1.81

157	R	4.50
0.06	q	4.50
7.08	z	1.81

Vedúci dielny	ING. MILOŠ GONTKO
Zodpovedný projektant	ING. MILOŠ GONTKO
Kresili :	EDITA PAVLOVČOVÁ
Investor : MESTO NITRA	
Stavba :	
KULTÚRNY DOM KYNEK	
TRNAVSKÁ 17/8, 94901 NITRA	
Objekt : SO-04 SPEVNENÉ PLOCHY	
Obsch : SITUÁCIA	
STAVPROS PLUS s.r.o., Farská 46, 949 01 Nitra 037/7734960, 0905/656660	
Stupeň	RP
Dátum	10/2015
Číslo zdk.	-
Formát	2 A4
Mierka	1: 250
Profesia	Č. prílohy
DOPR. STAVBY	2