


- LEGENDA:**
- VYBÚRANIE ASFALTOVEJ PLOCHY - ASF:100mm, 7D-400mm: 235,30 m²
 - VYBÚRANIE DLAŽDENEJ PLOCHY - ZD 80mm, KSCI-200mm, 7D-200mm: 144,15m²
 - VYBÚRANIE ŽTRKOVEJ PLOCHY: 59,90 m²
 - ODKOPÁVKA: 165,73x0,5=82,86 m³
 - ODKOPÁVKA: 4,103x0,25=10,25 m³
 - VYBÚRANIE PARKOVÝCH OBRUBNÍKOV 15,20m
 - VYBÚRANIE CESTNÝCH OBRUBNÍKOV 19,77 m
 - ZAREZANIE ASF.PLOCHY HR.150 mm: 21,50 m

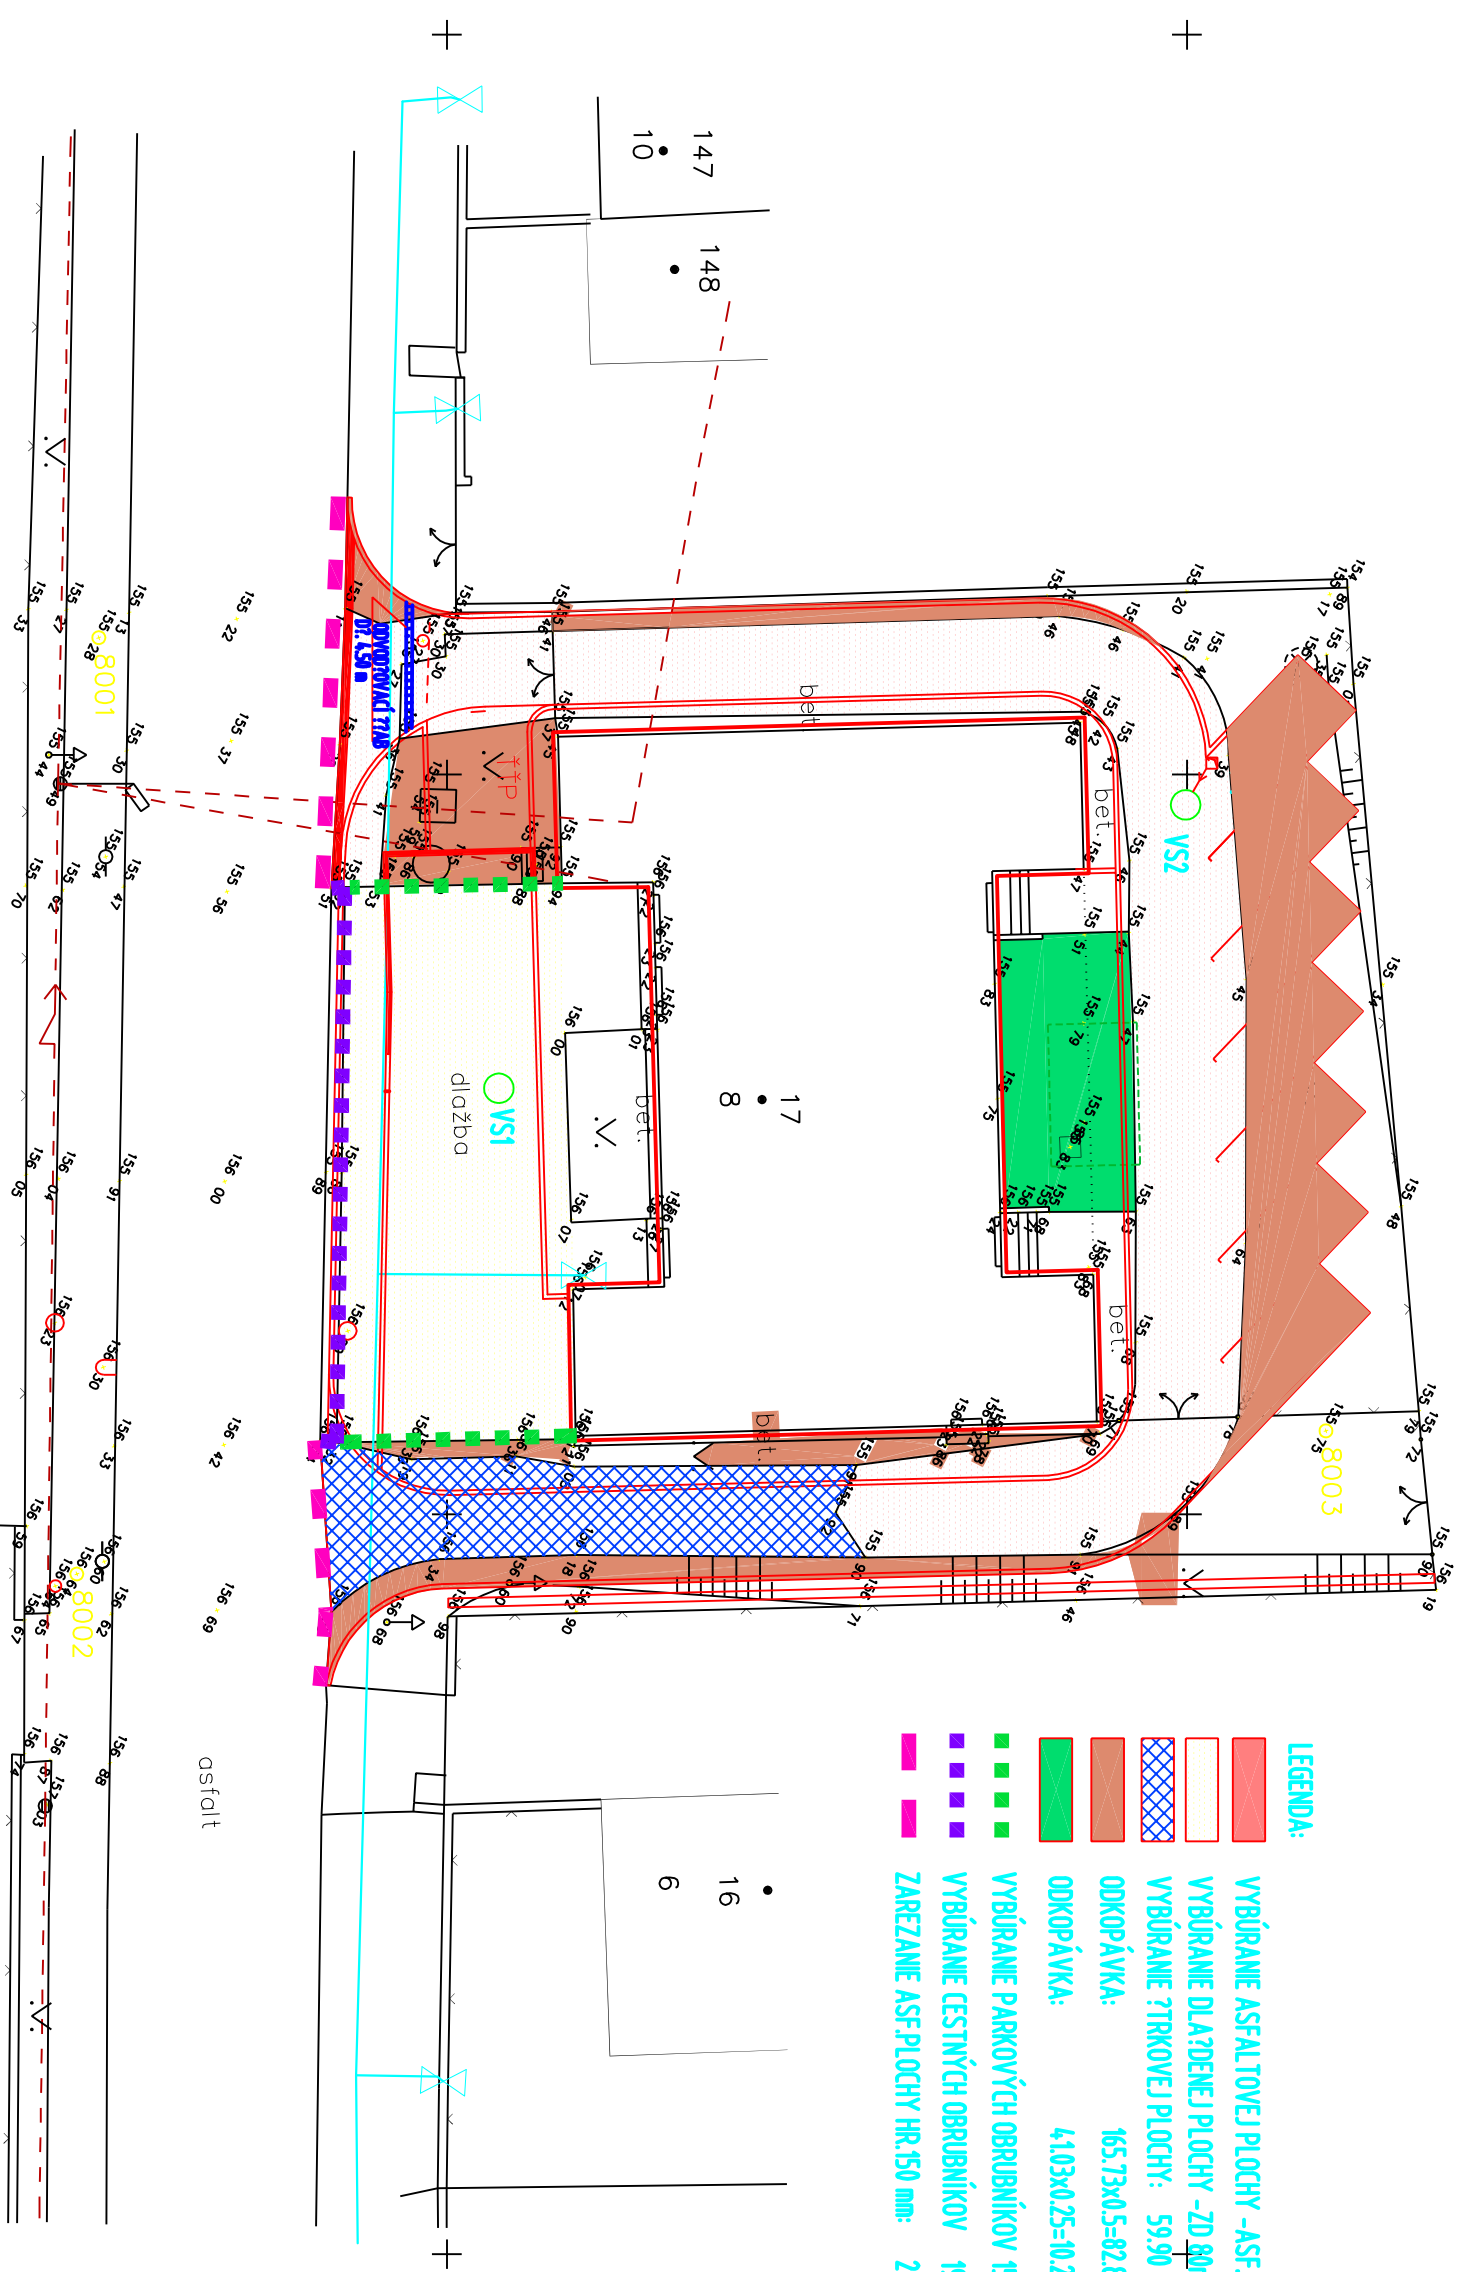

Vedúci dielny	ING. MILOŠ GONTKO	STAVPROS PLUS s.r.o., Forská 46, 949 01 Nitra 037/7734960, 0905/656660
Zodpovedný projektant	ING. MILOŠ GONTKO	
Kresili :	EDITA PAVLOVČOVÁ	
Investor : MESTO NITRA		
Stavba :	KULTÚRNY DOM KYNEK	RP
	TRNAVSKÁ 17/8, 94901 NITRA	Dátum 10/2015
Objekt : SO-04 SPEVNENÉ PLOCHY		Číslo zák. -
		Formát 2 A4
		Mierka 1: 250
Obsch : SITUÁCIA BÚRACÍCH PRÁČ		Profesia DOPR. STAVBY
		Č. prílohy 3