



VZOROVÉ REZY M=1:50


REZ 5-5

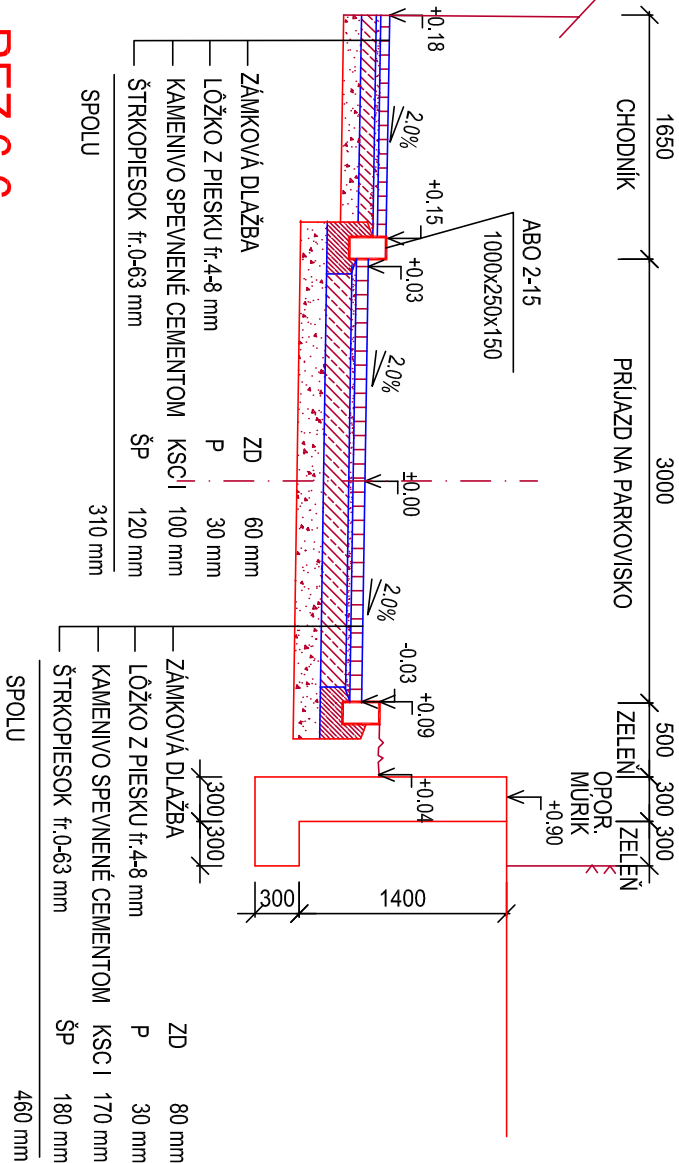

REZ 6-6

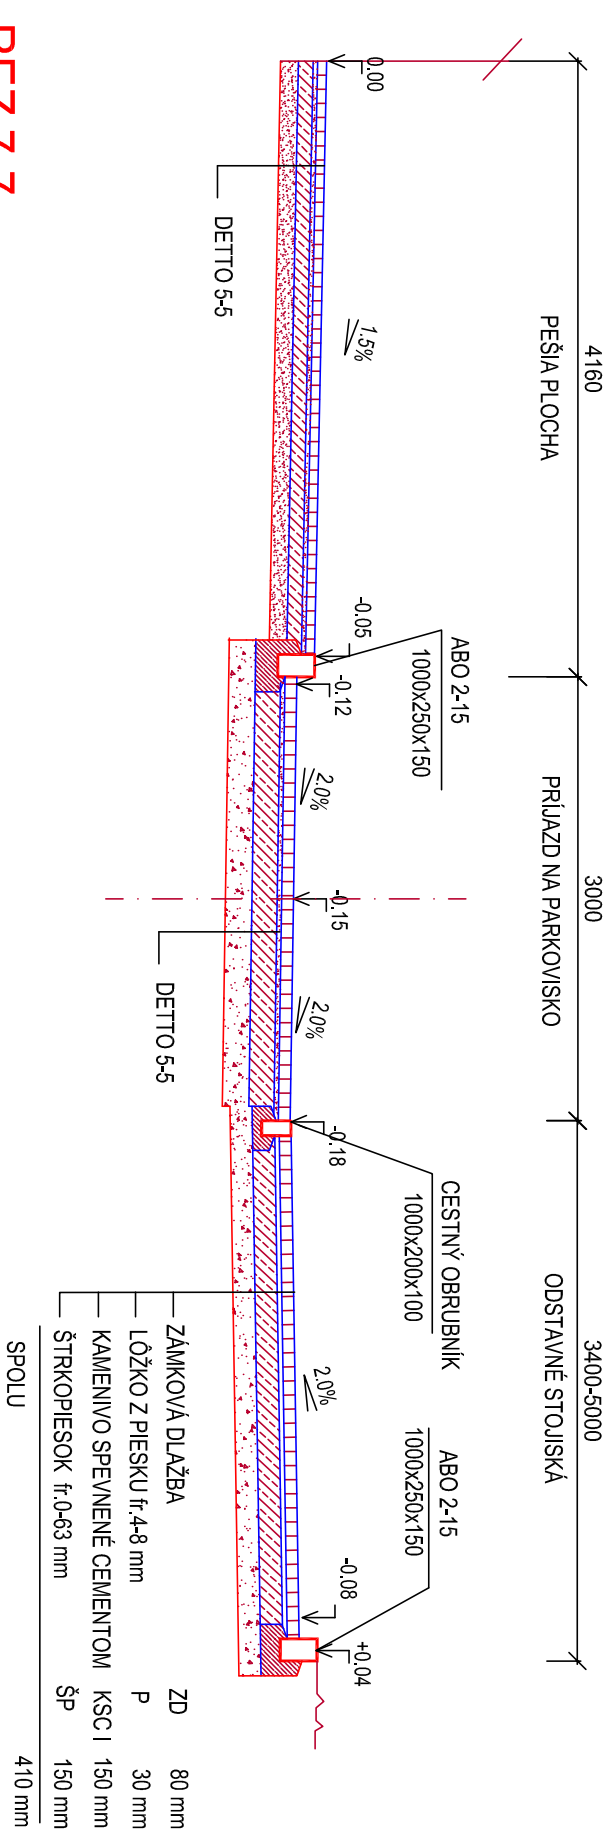

REZ 7-7

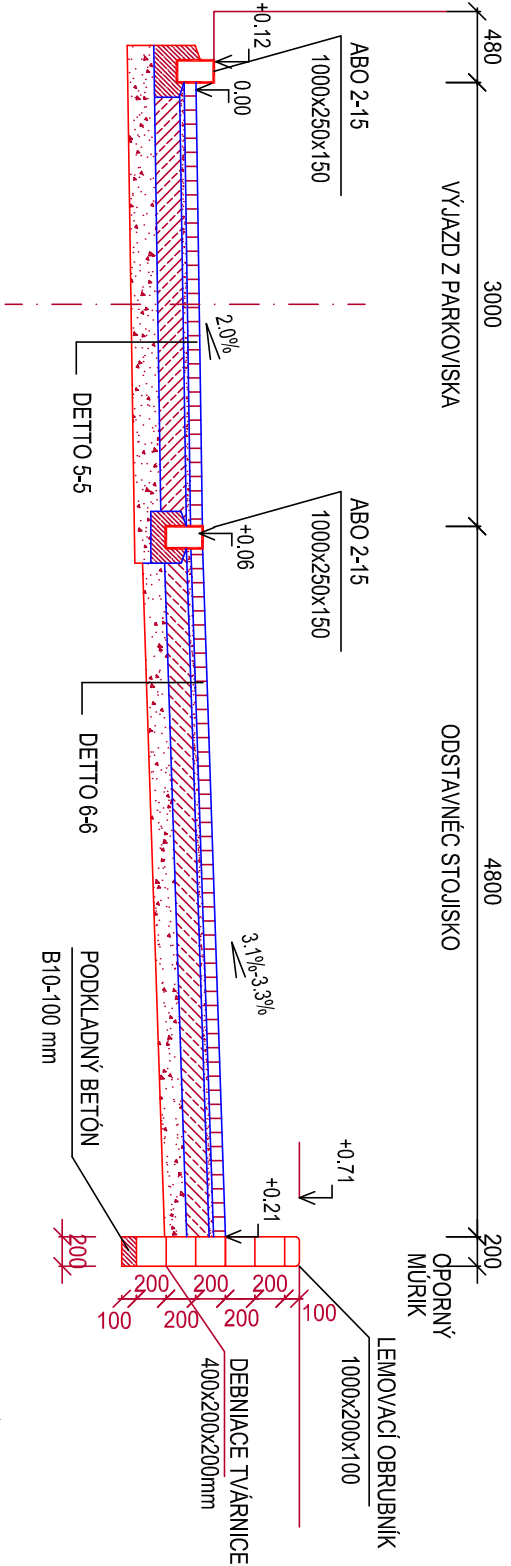

Vedúci úlohy	ING. MILOŠ GONTKO	STAVPROS PLUS s.r.o.,
Zodpovedný projektant	ING. MILOŠ GONTKO	Farská 46, 949 01 Nitra
Kreslí :	EDITA PAVLOVICOVÁ	03777734960, 0905656660
Investor :	MESTO NITRA	
Stavba :	KULTÚRNY DOM KYNEK	
Objekt :	TRNAVSKÁ 17/8, 94901 NITRA	
Obsah :	SO-04 SPEVNENÉ PLOCHY	
Obsah :	VZOROVÉ REZY 5-7	Profesia DOPR. STAVBY
		Č. prílohy 6