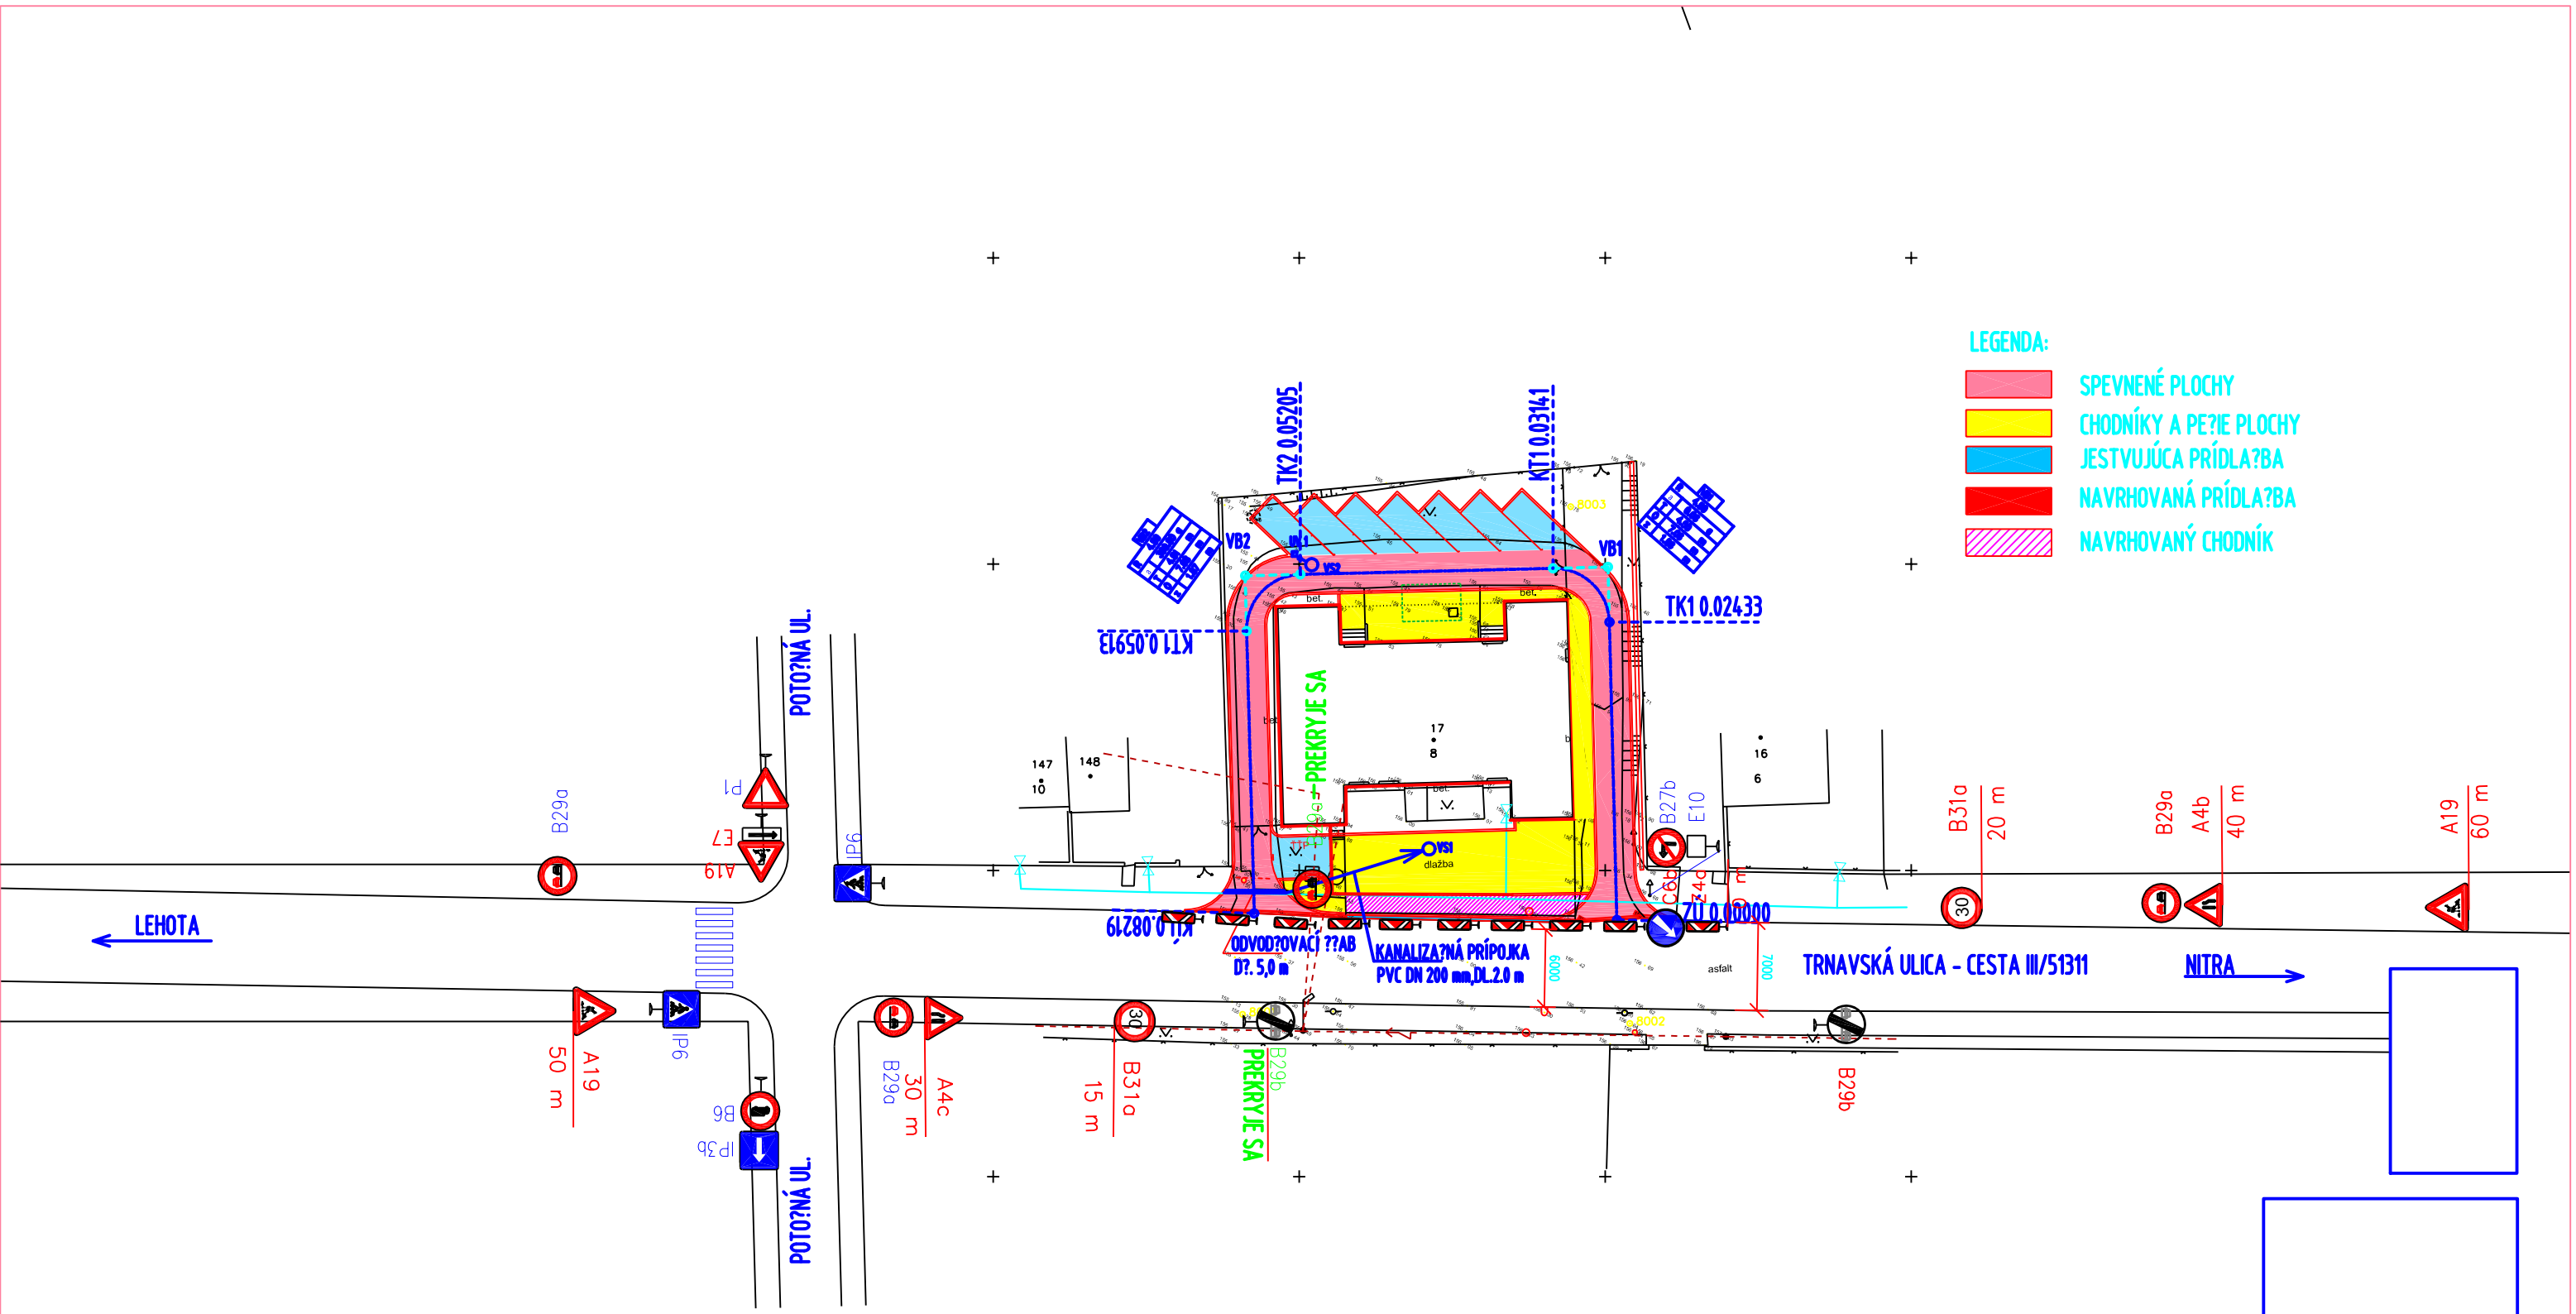

- JESTVUJÚCE TRVALÉ DOPRAVNÉ ZNAČENIE– PREKRYJE SA
- JESTVUJÚCE TRVALÉ DOPRAVNÉ ZNAČENIE
- NAVRHOVANÉ PRENOSNÉ DOPRAVNÉ ZNAČENIE

Vedúci úlohy	ING. MILOŠ GONTKO
Zodpovedný projektant	ING. MILOŠ GONTKO
Kreslil :	EDITA PAVLOVIČOVÁ
Investor : MESTO NITRA	

STAVPROS PLUS s.r.o.,
Farská 46, 949 01 Nitra
037/7734960, 0905/656660

Stavba :

KULTÚRNY DOM KYNEK
TRNAVSKÁ 17/8, 94901 NITRA

Objekt : SO–04 SPEVNENÉ PLOCHY

Obsah : SITUÁCIA PDZ

Stupeň	RP
Dátum	10/2015
Číslo zák.	–
Formát	2 A4
Mierka	1:500
Profesia	Č. prílohy
DOPR. STAVBY	8